
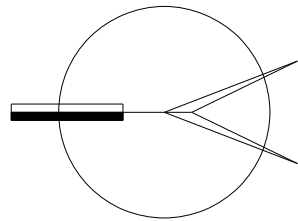


REGENERACE ZELENĚ MĚSTA PROSEČE

PŘEHLEDNÁ SITUACE

M 1 : 5000

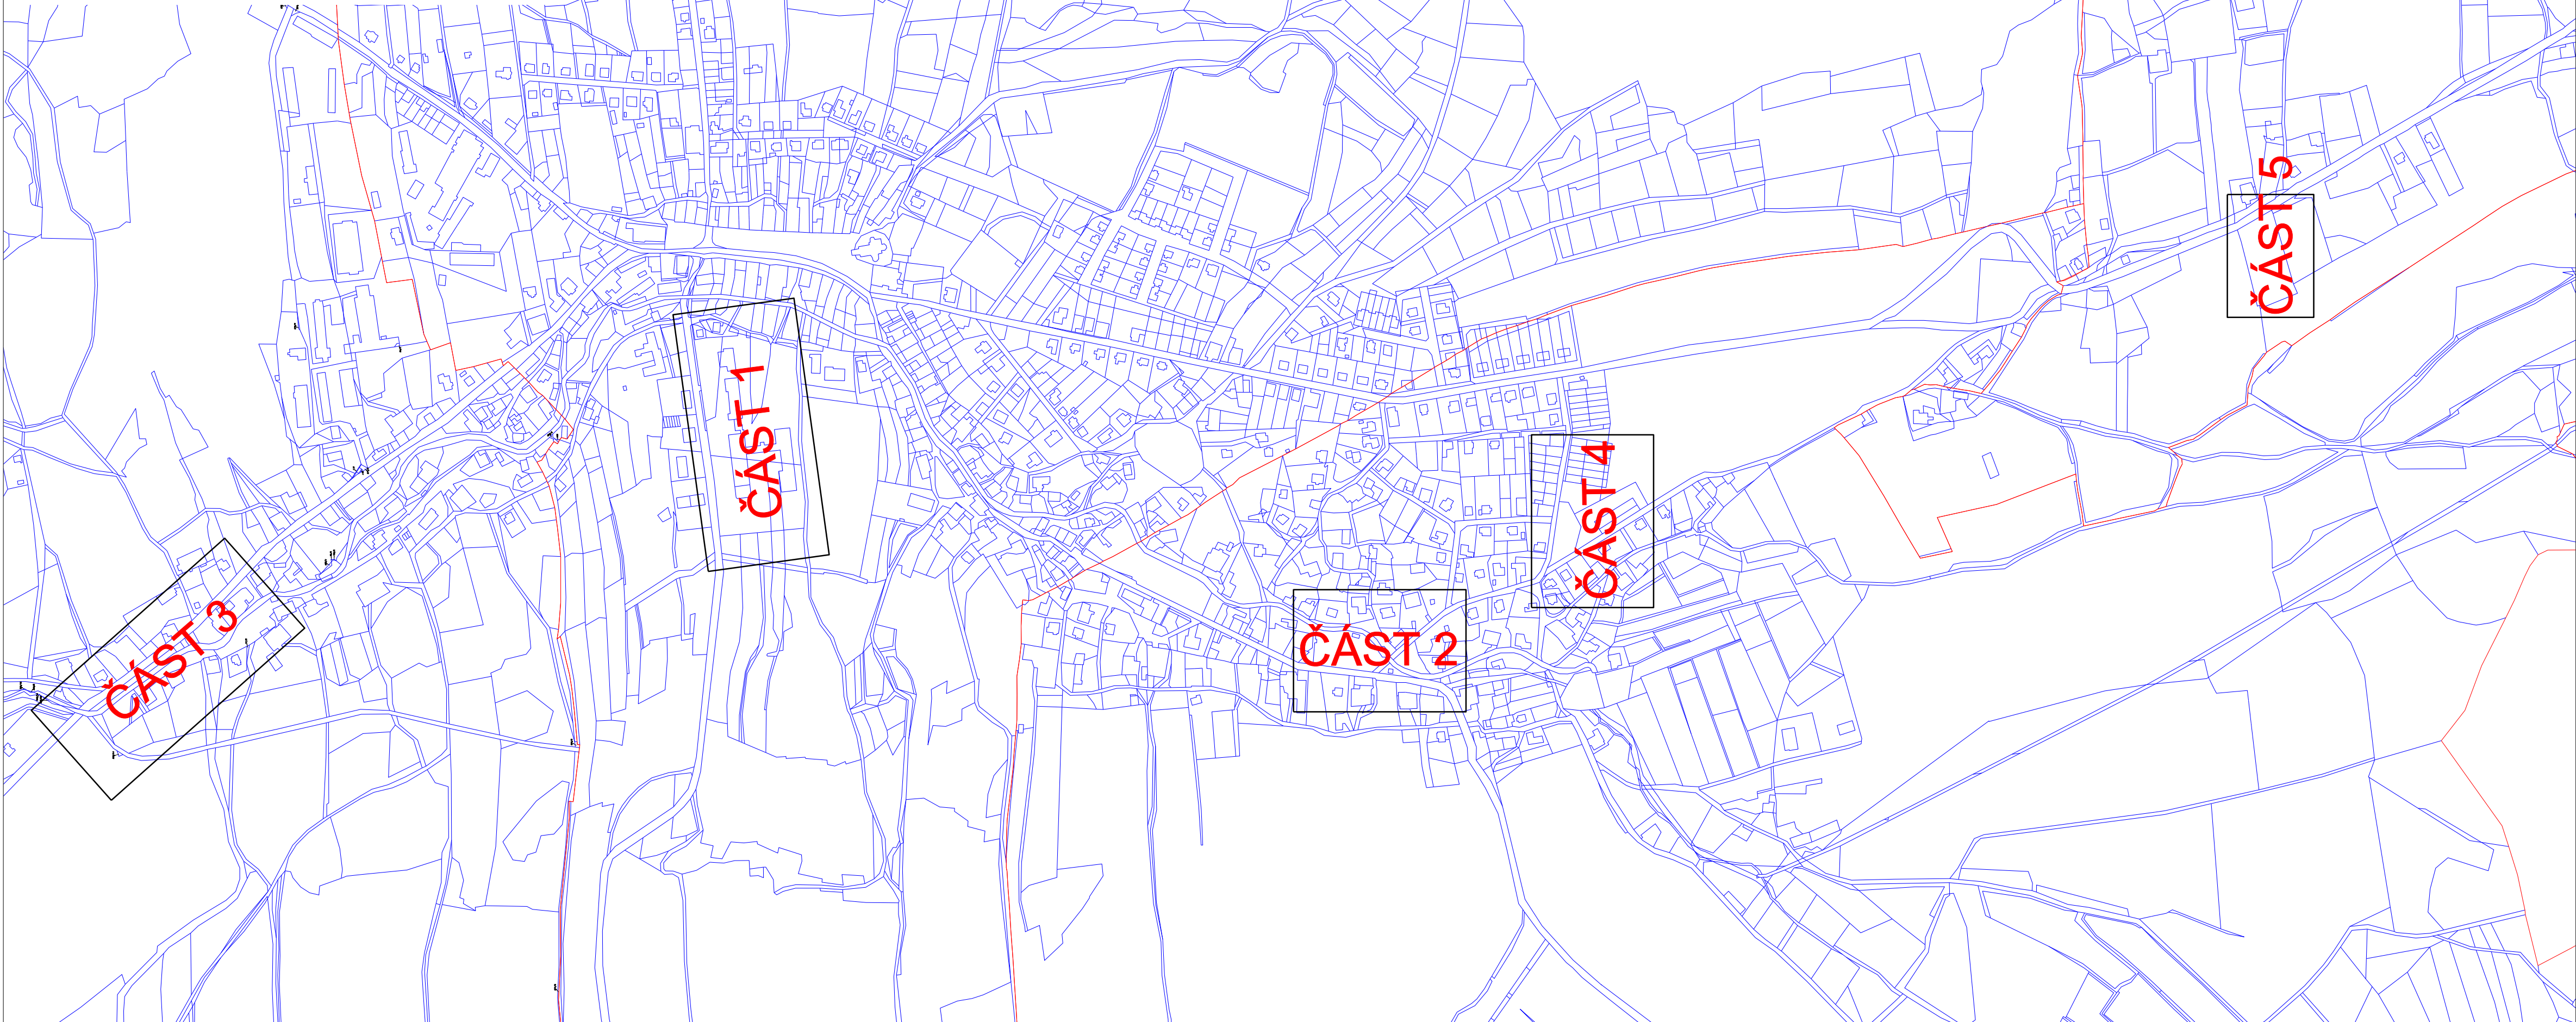

0	27.4.2011		Ing. Zeman	Ing. Zeman	Ing. Zeman
			v.r.	v.r.	v.r.
Rev.	Datum	Popis	Vypracoval:	Kontroloval:	Schválil:
Zhotovitel: ZEMANOVÁ * ZAHRADY Ing. Jakub Zeman Malešovská 1651, 190 16 Praha 9, Újezd nad Lesy tel. 281 972 753, 736 170 574 e/mail: jakub@zemanova-zahrady.cz			<div></div>		
Objednatel: MĚSTO PROSEČ Proseč čp. 18, 539 44 Proseč					
Projekt: Regenerace zeleně města Proseče			Číslo zakázky: ZZ/611/10/17		
			Archivní číslo: 611		
			Stupeň: JD		
			Datum: 4/2011		
KÚ: Pardubický			MÚ: Proseč		
Obsah:			Formát: 4A4		
			Měřítko: 1:5000		
PŘEHLEDNÁ SITUACE			Část: A		
			Příloha: 3		