


REGENERACE ZELENĚ MĚSTA PROSEČ - II. ETAPA

DENDROLOGICKÝ PRŮZKUM - část 1

M 1 : 500

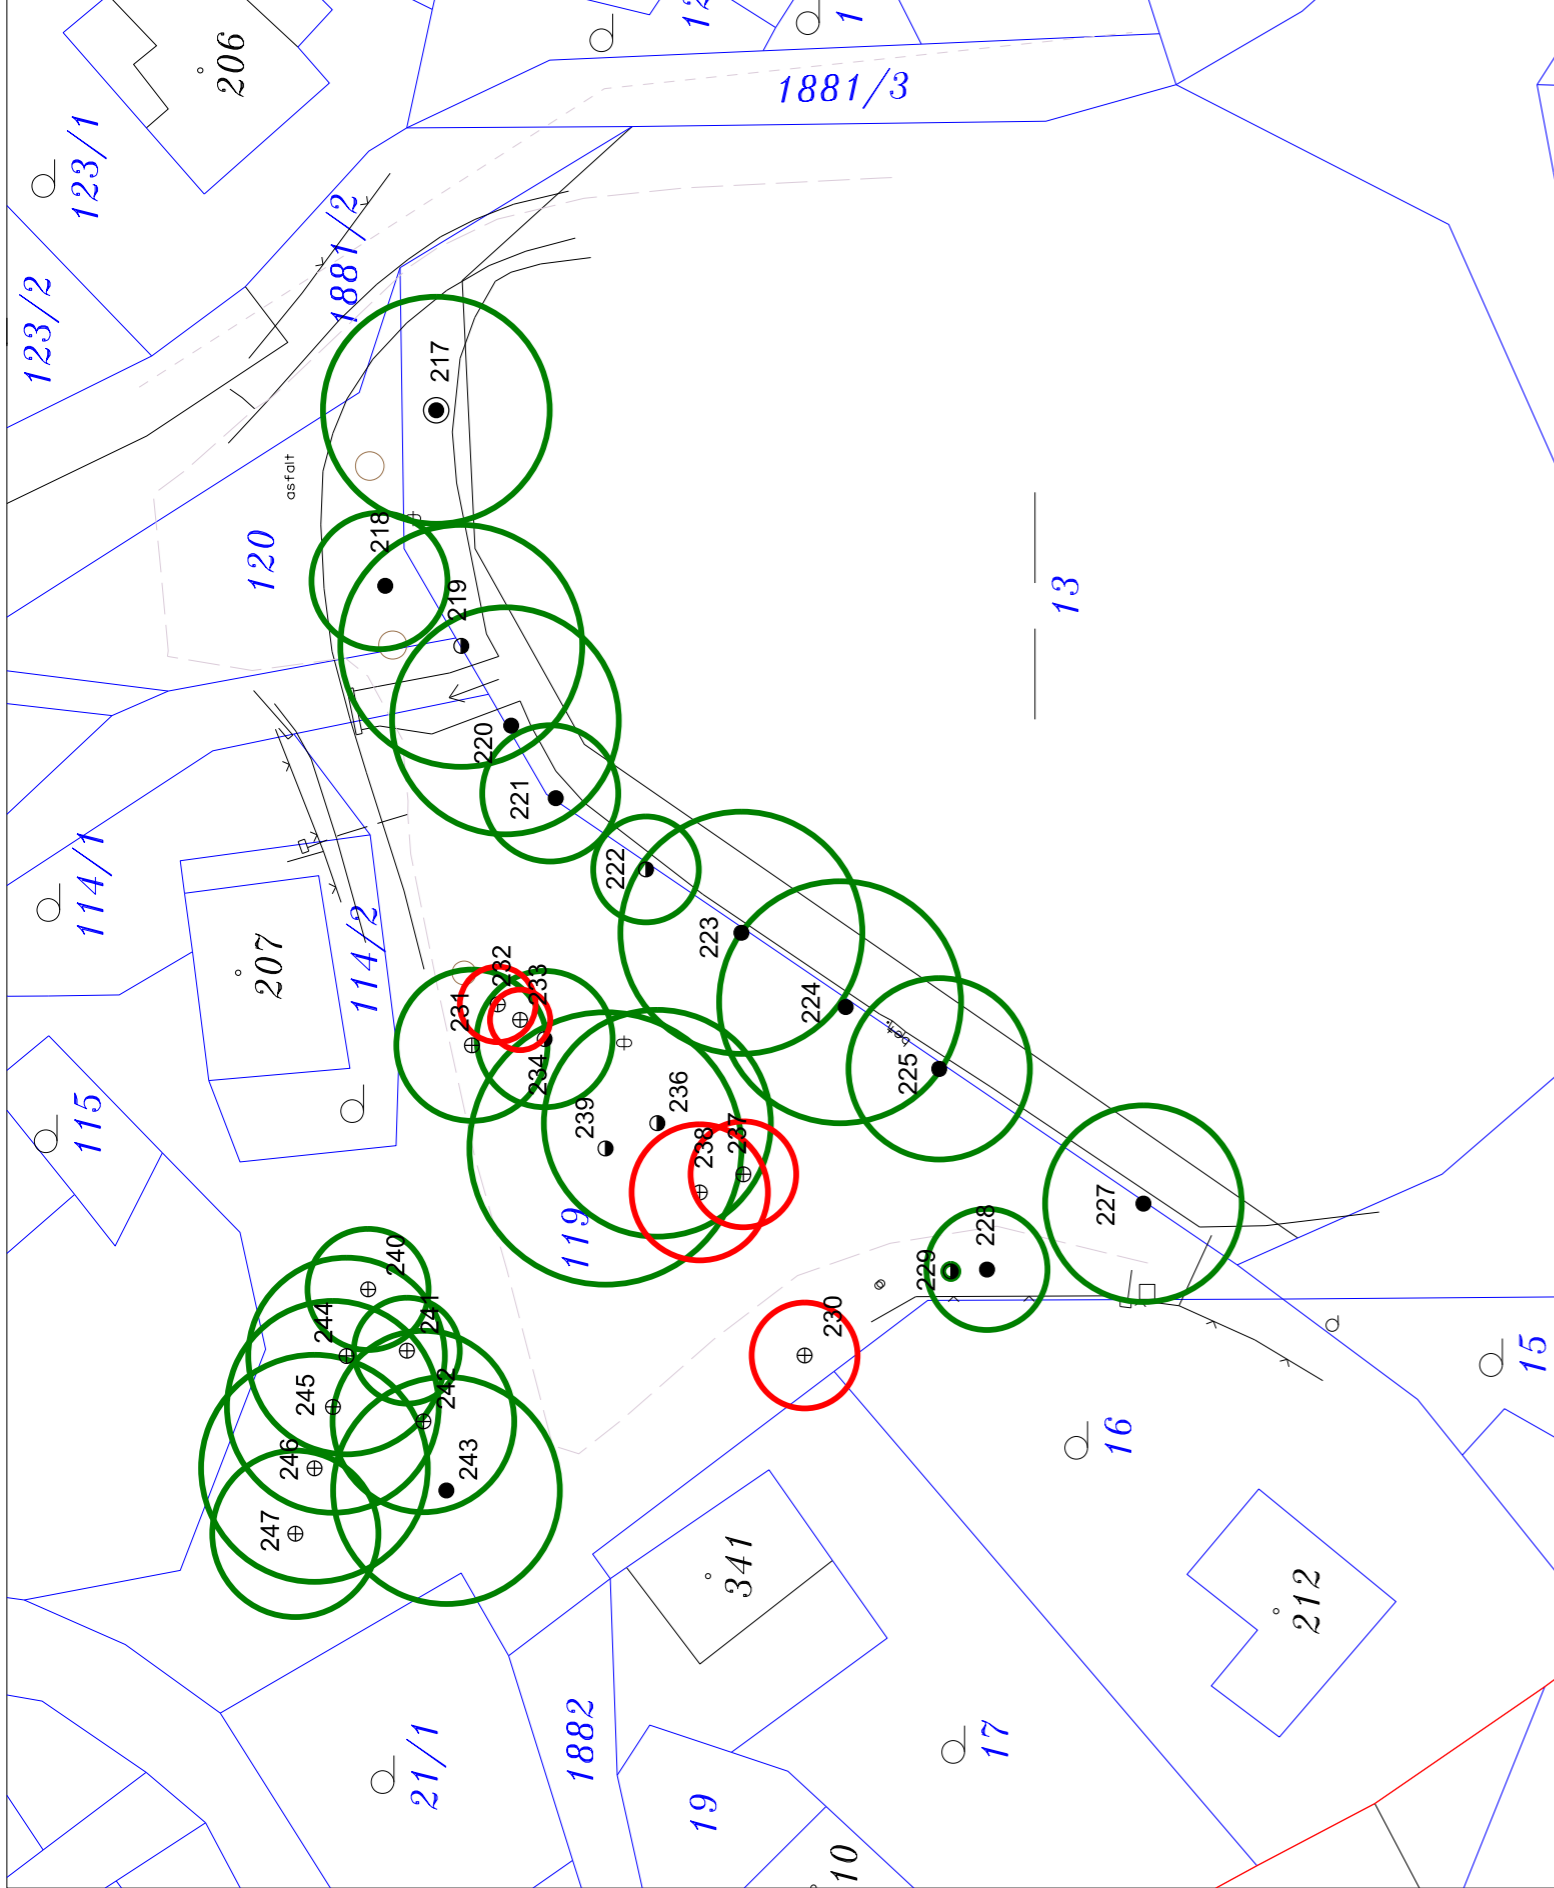


LEGENDA

- listnatý strom
- jehličnatý strom
- porostní skupina
- číslo hodnocené dřeviny
- dřeviny navržené k odstranění

Sadovnická hodnota

- 1 velmi kvalitní
- 2 kvalitní
- 3 dobrá
- 4 dostačující
- 5 nedostatečná

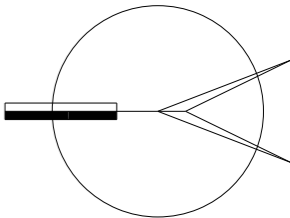

0	5.10.2013		Ing. Zeman	Ing. Zeman	Ing. Zeman
			v.r.	v.r.	v.r.
Rev.	Datum	Popis	Vypracoval:	Kontroloval:	Schválil:
Zhotovitel: LUKA - ZAHRADNÍ ÚPRAVY Ing. Jakub Zeman Jamská 1670/30, 591 01 , Žďár nad Sázavou tel. 736 170 574 e-mail: zeman@lukaluka.cz			Souprava:		
Objednatel: MĚSTO PROSEČ Proseč 18, 539 44 Proseč					
Projekt: REGENERACE ZELENĚ MĚSTA PROSEČ - II.ETAPA			Číslo zakázky: ZZI705/13/32		
			Archivní číslo: 705		
			Stupeň: JD		
			Datum: 10/2013		
KÚ: Pardubický			MÚ: Proseč		
Obsah: DENDROLOGICKÝ PRŮZKUM ČÁST 1 - PROSEČ - PROSEČSKÝ RYBNÍK			Formát: 2A4		
			Měřítko: 1:500		
			Část: B		
			Příloha: 1		