


REGENERACE ZELENĚ MĚSTA PROSEČ - II. ETAPA

SADOVÉ ÚPRAVY - část 1

M 1 : 500

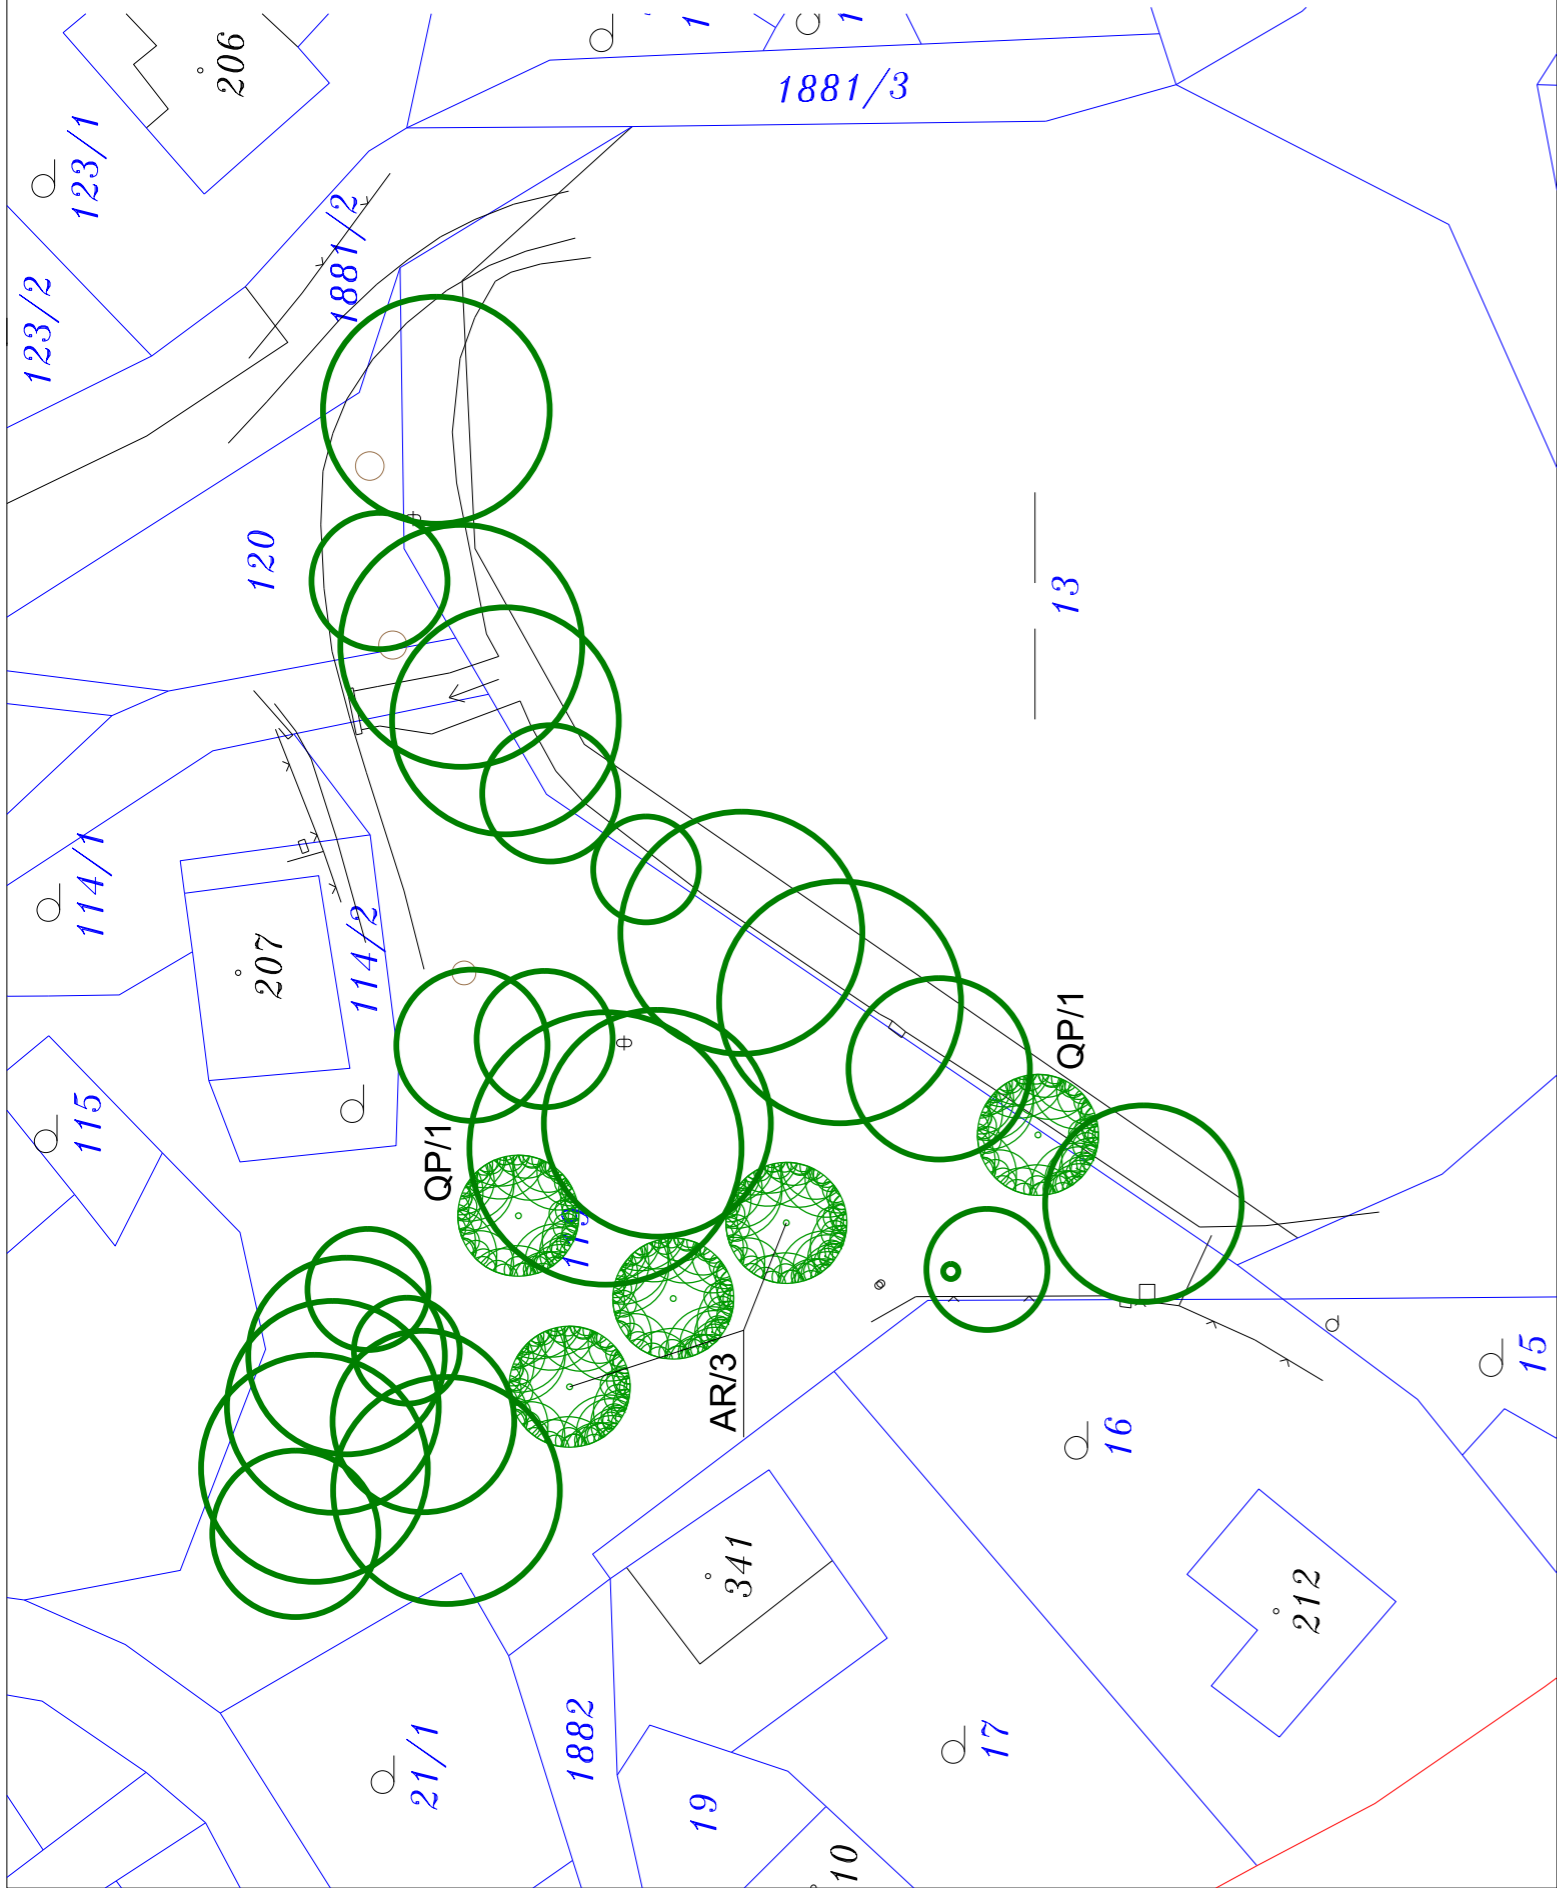


LEGENDA

- navržený listnatý strom
- navržené keřové skupiny
- trávník navržený na obnovu
- stávající listnatý strom
- stávající jehličnatý strom
- stávající porostní skupina

SPECIFIKACE DŘEVIN

Č. dřeviny	Název dřeviny	Počet ks/m ²	Počet ks celkem	Velikost výpěstku v cm	Poznámka
Listnaté stromy			5		
AR	Acer rubrum 'Red Sunset' - javor červený		3	12/14	koruna v 3m
QP	Quercus petrea - dub zimní		2	12/14	

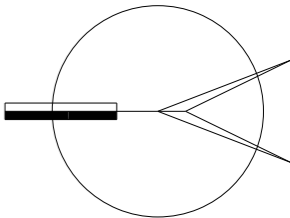

0	5.10.2013		Ing. Zeman	Ing. Zeman	Ing. Zeman
			v.r.	v.r.	v.r.
Rev.	Datum	Popis	Vypracoval:	Kontroloval:	Schválil:
Zhotovitel: LUKA - ZAHRADNÍ ÚPRAVY Ing. Jakub Zeman Jamská 1670/30, 591 01 , Žďár nad Sázavou tel. 736 170 574 e-mail: zeman@lukaluka.cz			Objednatel: MĚSTO PROSEČ Proseč 18, 539 44 Proseč		
Projekt: REGENERACE ZELENĚ MĚSTA PROSEČ - II.ETAPA			Souprava:		
			Číslo zakázky:		ZZI/705/13/32
			Archivní číslo:		705
			Stupeň:		JD
			Datum:		10/2013
KÚ: Pardubický			MÚ: Proseč		Formát:
SADOVÉ ÚPRAVY ČÁST 1 - PROSEČ - PROSEČSKÝ RYBNÍK			Měřítko:		2A4
			Část:		1:500
			C		Příloha:
					1