


REGENERACE ZELENĚ MĚSTA PROSEČ - II.ETAPA

SADOVÉ ÚPRAVY - část 7

M 1 : 500

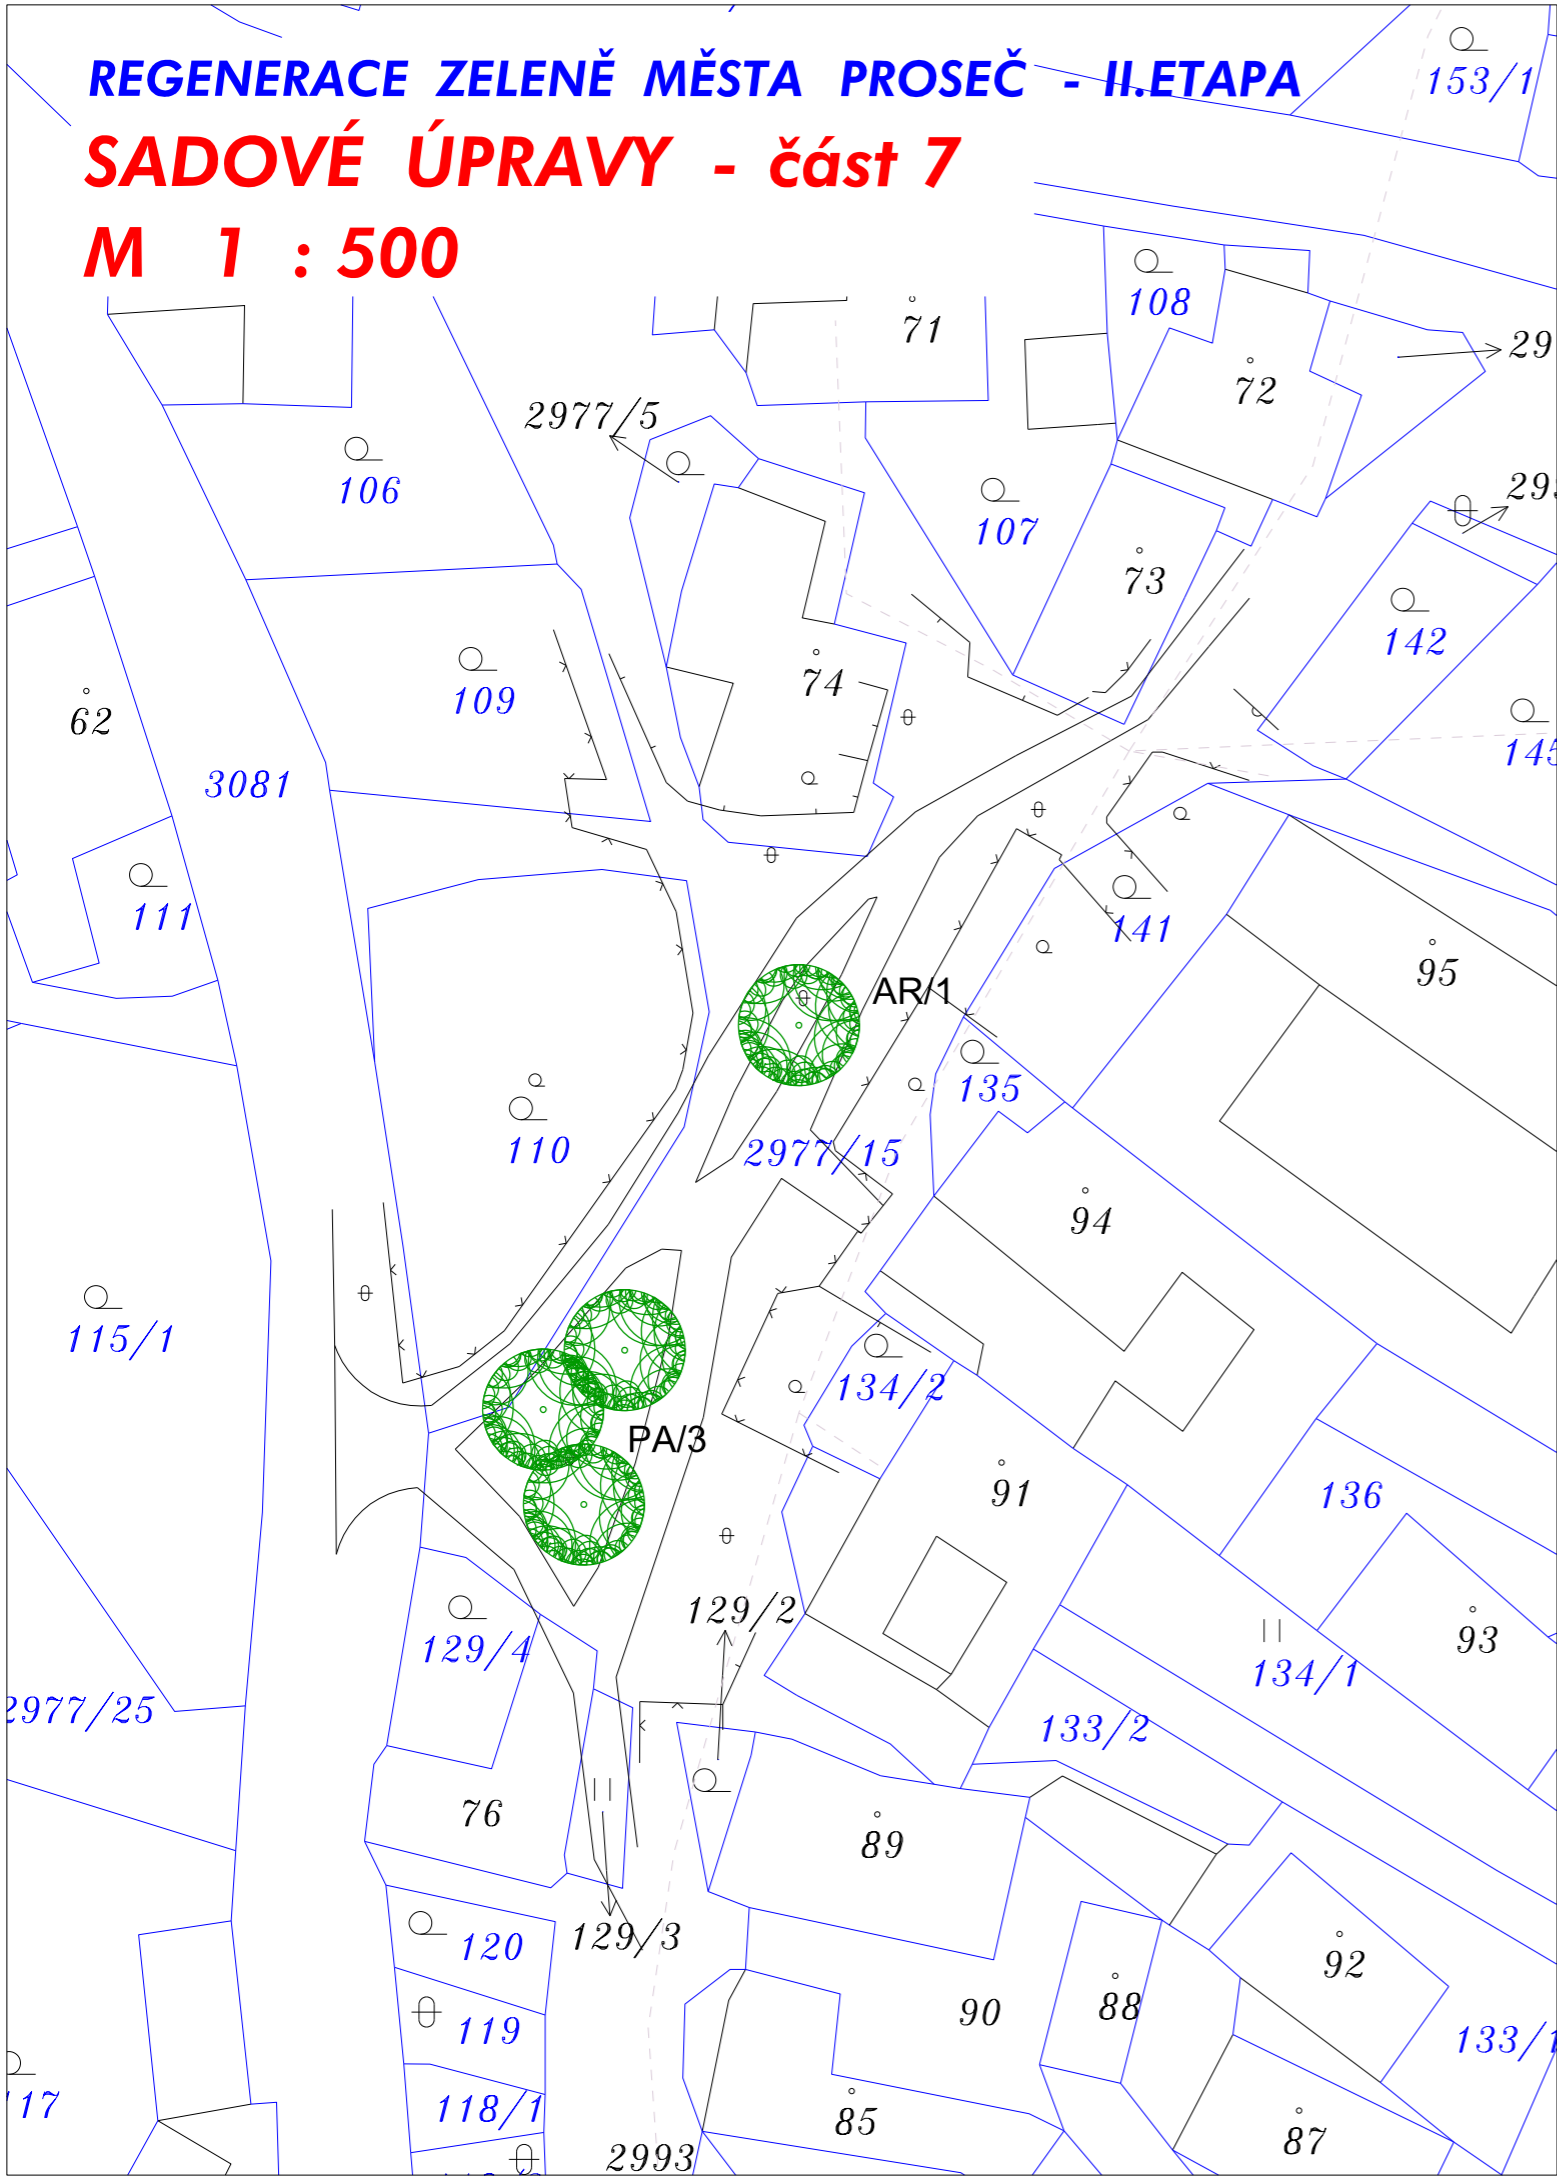


LEGENDA

- navržený listnatý strom
- navržené keřové skupiny
- trávník navržený na obnovu
- stávající listnatý strom
- stávající jehličnatý strom
- stávající porostní skupina

SPECIFIKACE DŘEVIN

Č. dřeviny	Název dřeviny	Počet ks/m <sup>2</sup>	Počet ks celkem	Velikost výpěstku v cm	Poznámka
Listnaté stromy			4		
AR	Acer rubrum 'Red Sunset' - javor červený		1	12/14	koruna v 3m
PA	Prunus avium 'Plena' - třešeň ptačí		3	12/14	koruna v 3m

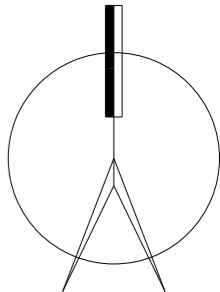

0	5.10.2013		Ing. Zeman	Ing. Zeman	Ing. Zeman
			v.r.	v.r.	v.r.
Rev.	Datum	Popis	Vypracoval:	Kontroloval:	Schválil:
Zhotovitel:	<b>LUKA - ZAHRADNÍ ÚPRAVY</b> Ing. Jakub Zeman Jamská 1670/30, 591 01 , Žďár nad Sázavou tel. 736 170 574 e-mail: zeman@lukaluka.cz		 projekce • zakládání • údržba zahrad		Souprava:
Objednatel:	<b>MĚSTO PROSEČ</b> Proseč 18, 539 44 Proseč				
Projekt:  <b>REGENERACE ZELENĚ MĚSTA PROSEČ - II.ETAPA</b>			Číslo zakázky:	ZZ/705/13/32	
			Archivní číslo:	705	
			Stupeň:	JD	
			Datum:	10/2013	
KÚ: Pardubický		MÚ: Proseč	Formát:	2A4	
Obsah:  <b>SADOVÉ ÚPRAVY ČÁST 7 - ČESKÁ RYBNÁ - KŘÍŽOVATKA</b>			Měřítko:	1:500	
			Část:	Příloha:	
			C	5	