


Městský úřad Proseč		Číslo jednací:	Počet listů dok.:
2		Počet příloh:	Počet listů příl.:
Došlo dne:	25. 11. 2016		Zpracovatel:
Čas doručení:			
Spisový znak:	Skartační znak:	Spisová značka:	Evidenční číslo:
	Skartační lhůta:		2224/16

MĚSTO PROSEČ
NÁMĚSTÍ DR. TOŠOVSKÉHO 18
539 44 PROSEČ

V Mířetíně dne 20.10. 2016

Věc: Žádost o odkoupení části pozemku p.č. 1075/1 v k.ú. Mířetín, který je v majetku města Proseč

Žádáme o odkoupení

- části pozemku p.č. 1075/1 v k.ú. Mířetín o přibližné výměře 22 m², která se nachází pod stavbou rodinného domu č.p. 10 v Mířetíně, který je v našem vlastnictví.
- části pozemku p.č. 1075/1 v k.ú. Mířetín o přibližné výměře 15 m², kterou máme zaplacenou u našeho pozemku p.č. 14, k.ú. Mířetín.

Přesné výměry určí geometrický plán, který jsme nechali vypracovat.
Předmětnou nemovitost chceme koupit do společného jmění manželů (SJM).

Žadatelé:

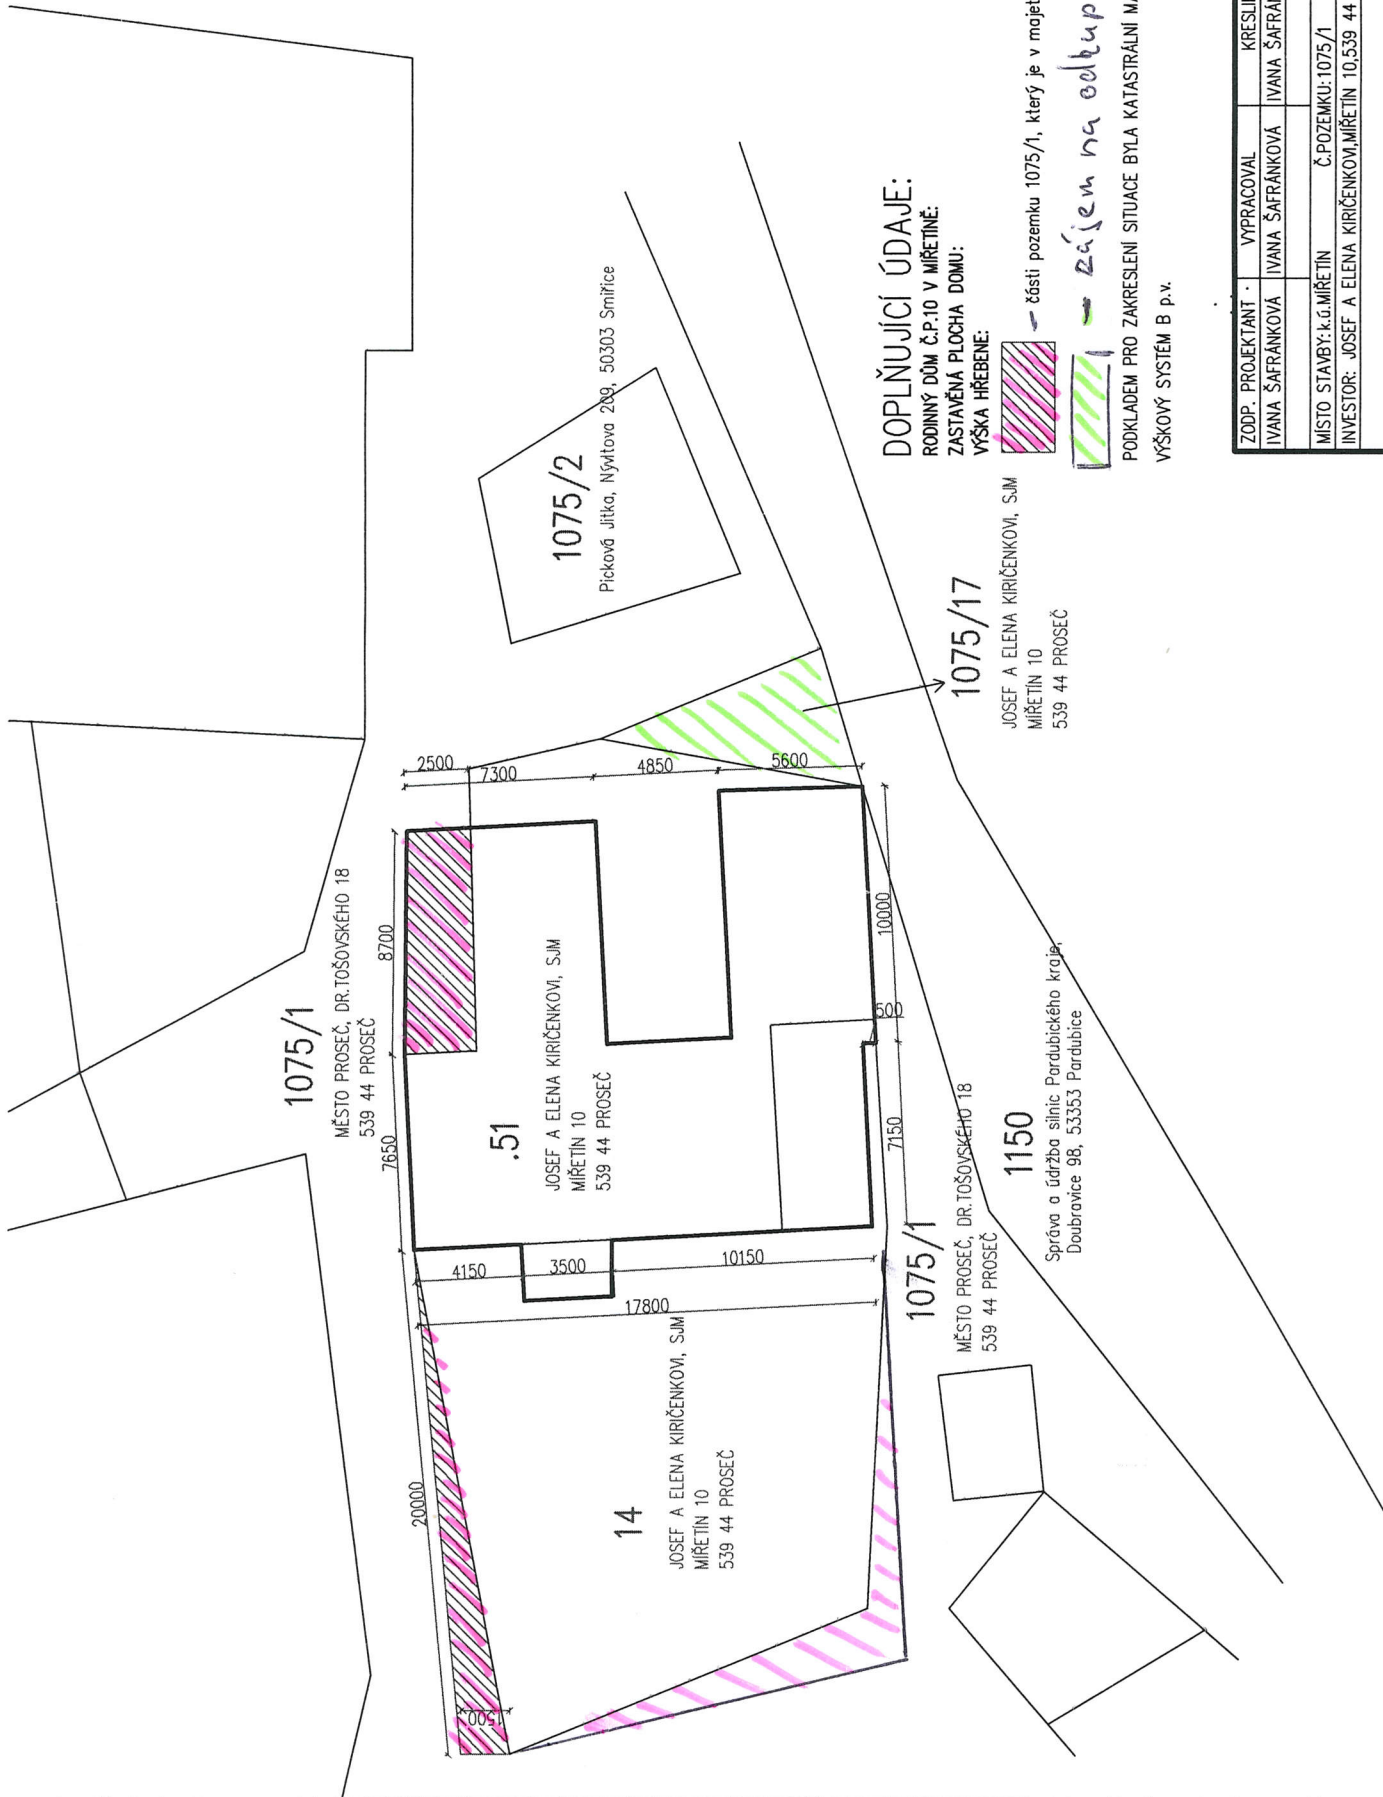
jméno a příjmení: Josef Kiričenko
datum narození:
trvale bytem: Mířetín 10, 539 44 Proseč
tel.:

podpis 

jméno a příjmení: Elena Kiričenkova
datum narození:
trvale bytem: Mířetín 10, 539 44 Proseč
tel.:

podpis 

Přílohy: - situace s vyznačením části předmětného majetku



1075/1

MĚSTO PROSEČ, DR. TOŠOVSKÉHO 18
539 44 PROSEČ

.51

JOSEF A ELENA KIRIČENKOVI, SJM
MĚŘTÍN 10
539 44 PROSEČ

14

JOSEF A ELENA KIRIČENKOVI, SJM
MĚŘTÍN 10
539 44 PROSEČ

1075/1

MĚSTO PROSEČ, DR. TOŠOVSKÉHO 18
539 44 PROSEČ

1150

Správa o údržbu silnic Pardubického kraje
Doubravice 98, 53353 Pardubice

1075/17

JOSEF A ELENA KIRIČENKOVI, SJM
MĚŘTÍN 10
539 44 PROSEČ

1075/2

Picková Jitka, Nýmtova 289, 50303 Smiřice

DOPLŇUJÍCÍ ÚDAJE:

RODINNÝ DŮM Č.P.10 V MĚŘTÍNĚ:

ZASTAVĚNÁ PLOCHA DOMU:

VÝŠKA HŘEBENE:

260,93 m²
6,05 m

části pozemku 1075/1, který je v majetku města Proseč, určené k odkupu

zájem na odkup města

PODKLADEM PRO ZAKRESLENÍ SITUACE BYLA KATASTRÁLNÍ MAPA

VÝŠKOVÝ SYSTÉM B p.v.



ZODP. PROJEKTANT	VYPRACOVAL	KRESLIL	
IVANA ŠAFRÁNKOVÁ	IVANA ŠAFRÁNKOVÁ	IVANA ŠAFRÁNKOVÁ	
MÍSTO STAVBY: k.ú. MĚŘTÍN	Č. POZEMKU: 1075/1		DATAUM: 10/2016
INVESTOR: JOSEF A ELENA KIRIČENKOVI, MĚŘTÍN 10, 539 44 PROSEČ			Č. ZAKÁZKY: 12/2016
odkup části pozemku 1075/1 v k.ú. Měřtín			STUPEŇ P.D.:
			PARÉ:
SITUACE			MĚŘITKO: ČÍS. VÝKRESU: 1:200 S.1

Město Proseč, náměstí Dr. Tošovského 18, 539 44 Proseč

Město Proseč je vlastníkem pozemkové parcely č. 1075/1 v k. ú. Miřetín.

O odkup části této parcely zažádali vlastníci nemovitosti čp. 10. Jedná se o část parcely pod stavbou rodinného domu č. p. 10 označeno modře a část pozemku na parcele č. 14 označeno modře, kde oplocení zasahuje do výše uvedené parcely.

Naopak vlastníci čp. 10 prodají Městu Proseč pozemkovou parcelu č. 1075/17- označeno zeleně.

Vyvěšeno: 12. 12. 2016

Sejmuto: 6. 2. 2017



Schůva FV dan 24. 12. 2017

Průběh: Jozef Zafraňková, Adéla Pásová, Martina Chrástová,
Miloslava Hromádková, Jarmila Pospíšková

Hosté: Jan Macháček, Miloslav Hruček

FV bez mas. nádomů národního rozpočtu na rok 2014

příjmy celkem 38 453,40 Kč

výdaje celkem 46 443,40 Kč

FV bez mas. nádomů plnění rozpočtu města Prostějova a rok 2016

příjmy celkem 42 063 553,38 Kč

výdaje celkem 41 295 374,61 Kč

FV bez mas. nádomů rozpočtových výhledů města Prostějova za rok 2020
splátky úroků města Prostějova za rok 2020
příjmy a výdaje 21. 31. 12. 2016 - příjmy úroků

FV bez mas. nádomů úsporných investičních fondů Města Prostějova a rok 2016
a národních rozpočtových investičních fondů Města Prostějova a rok 2014
a splátky příspěvků do Fondů evropské unie a rok 2016
a předpokládané splátky příspěvků na rok 2017

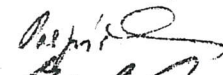

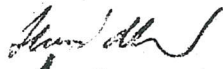
FV bez mas. nádomů Inventarizace úpravení a příbichů a vyhledání
(investiční) města Prostějova k 31. 12. 2016 - národní úprava

Inventarizace úpravení a příbichů a vyhledání investiční
úpravy Města Prostějova k 31. 12. 2016. Ačkoli investiční byl vypracován (příjmy),
stávající celkový dohledání pro úpravy Města Prostějova a 2. 12. 2015.
a celková hodnota 23 243,- Kč

FV schůzka s městem ^{úprava} prodejem 692 a 499/2 ^{na n. Prodejem} města Prostějova
a městem Děčínem, Prodejem 3 na území 30,- Kč / m². GP bude
bude 1/2.

rebošanje
FV. pomembni ~~čas~~ p. p. 1025/1 v d. v. Aničičevih s manjšimi deli črnobojami, površina 10
razred 30, 1 t/m^2 , GP hude bradeni 1/21.

FV redkoparčičji prodaj p. p. 2576/20 vrt. ploščat v d. v. Aničičevih parni
Hilini kuharici, krasna 114.

1
Kopala: 


Nij
