
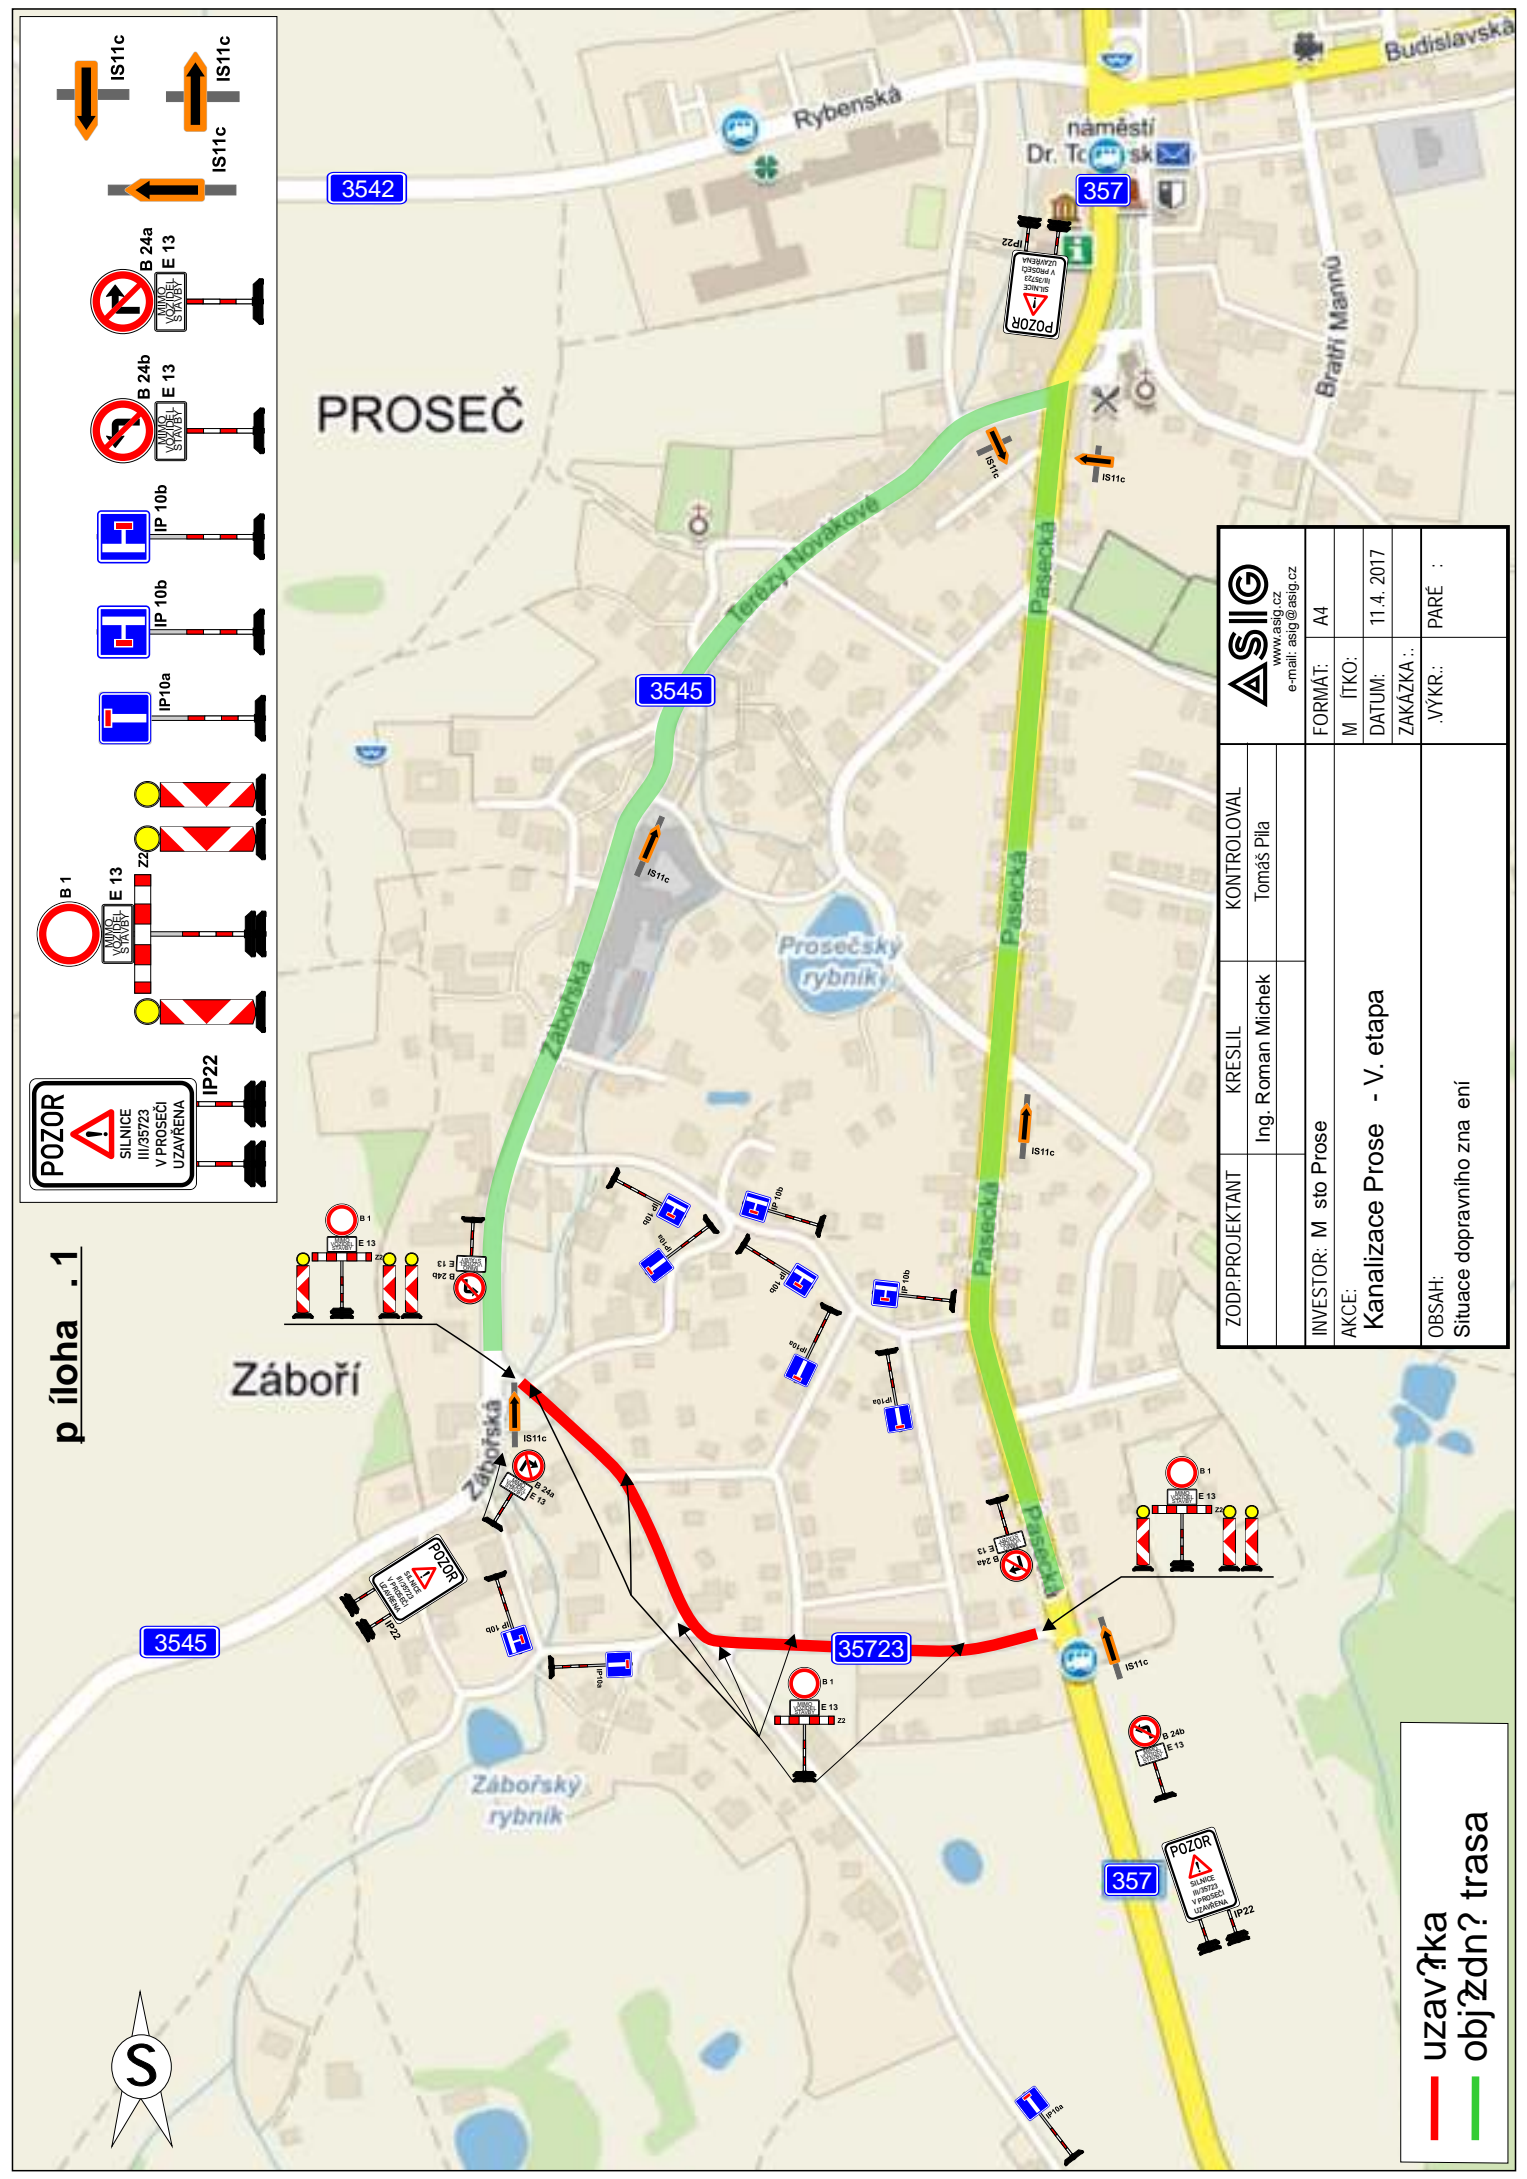



p íloha . 1

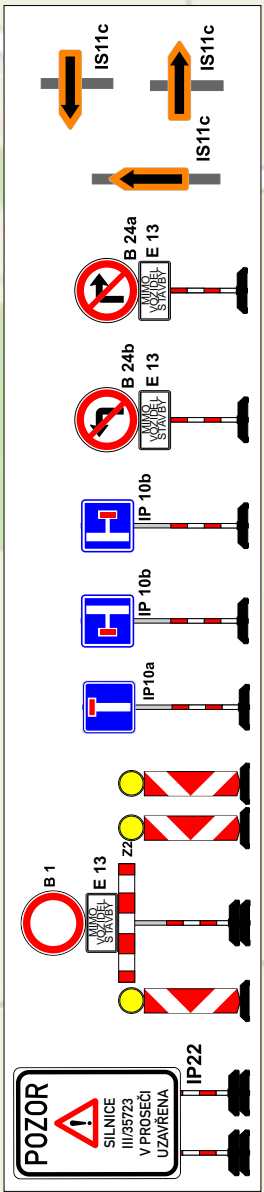

| | | |
|--|-----------------------------|-------------|
|  www.asig.cz e-mail: asig@asig.cz | | |
| FORMÁT: | A4 | |
| M ĚTKO: | | |
| DATUM: | 11. 4. 2017 | |
| ZAKÁZKA .: | | |
| .VYKR.: | PARE .: | |
| ZODP.PROJEKTANT | KRESLIL | KONTROLOVAL |
| | Ing. Roman Michek | Tomáš Pila |
| INVESTOR: M sto Prose | | |
| AKCE: | Kanalizace Prose - V. etapa | |
| OBSAH: | Situace dopravního zna ení | |

— uzavřka
— objřdn? trasa