

Informace pro občany k výstavbě kanalizace v Záboří

Základní údaje o stavbě:

Název akce:	Kanalizace Proseč - V. etapa
Investor:	Město Proseč
Zhotovitel:	„Sdružení pro výstavbu kanalizace Proseč – V. etapa“ (AGILE spol. s r.o. + PP-GROUP.cz s.r.o.)

Zahájení stavebních prací:	9. 5. 2017
Předpokládané ukončení stavební prací:	30. 11. 2017
Předpokládaný termín kolaudace stavby:	1. 12. – 31. 12. 2017
Termín opravy komunikace – ulice Na Ručičce:	září 2017
Termín opravy ostatních místních komunikací:	říjen – listopad 2017

Město Proseč zahájilo realizaci náročného projektu výstavby 5. etapy kanalizace, který navazuje na předchozí etapy postupného budování splaškové kanalizace v Proseči, Podměstí

a Záboří. Projekt počítá s odkanalizováním větší části Záboří. Předmětem je výstavba 9 nových stok splaškové kanalizace z PVC v celkové délce 1,8 km. Na novou kanalizaci bude připojeno celkem 86 nemovitostí.

Projekt je hrazen z prostředků města a částečně také ze státních prostředků Ministerstva zemědělství, kromě toho jednáme ještě o dotaci na kofinancování projektu z rozpočtu Pardubického kraje.

Kanalizace bude budována ze dvou míst současně. Jeden směr od prodejny COOP v Záboří v celé délce ulice Na Ručičce a druhý směr ulicí Na Skalce od stávající kanalizace ze III etapy. Prioritu bude mít budování hlavního řadu v ulici Na Ručičce a to i z důvodu, že se jedná o komunikaci v majetku a správě Pardubického kraje.

V místech, kde to širší komunikace s ohledem na další podzemní síť dovolí, bude stará kanalizace nadále funkční a bude sloužit výhradně jako kanalizace dešťová. V těchto místech vlastníci nemovitostí napojí do nové kanalizace pouze splaškové vody, které nesmí již procházet přes septik. Stávající přípojka do staré kanalizace může být vlastníky nemovitostí využita pouze pro odvádění dešťových vod. Připojení na novou kanalizaci a likvidace splaškových vod bude podmíněno vyrušením funkce septiku. To znamená, že potrubí pro splaškové vody septik obejde, nebo septik bude zasypán a splaškové vody přejdou přes septik vloženým propojovacím potrubím. Pouze v přesně stanovených místech, kde

nebude možný souběh obou kanalizací (čp. 10, 42, 45, 179, 181, 185), bude možné vypouštět splaškovou a dešťovou vodu do nové kanalizace současně. Tato místa jsou předem schválena vodoprávním úřadem Chrudim v rámci vydaného stavebního povolení.

Jak bude probíhat výstavba

Jednotlivé části ulic budou uzavírány postupně a to takovým způsobem, aby vždy zůstal k nemovitosti příjezd z některé strany. Výkop s uloženým potrubím bude hned zasypáván a do dalšího dne zůstane otevřen pouze konec výkopu, který bude zabezpečen proti úrazu.

Téměř se všemi majiteli nemovitostí v době přípravy projektové dokumentace bylo zkonultováno místo, kam bude umístěna revizní šachta pro připojení domovní kanalizační přípojky. Toto místo bude možné po dohodě se zhotovitelem díla ještě případně upřesnit – kontaktní osoba Josef Lázníčka (viz. kontakty).

Kanalizace by měla být dokončena, pokud nenastanou nějaké nepředvídatelné okolnosti, do 30. 11. 2017 a zkolaudována v prosinci téhož roku. V rámci realizace kanalizace bude v některých místech položeno také nové zemní vedení pro veřejné osvětlení a rozhlas.

Během výstavby mohou nastat a již nastaly různé omezující dopravní situace, krátkodobé výpadky dodávky pitné vody, plynu nebo elektrické energie. V těchto případech Vás žádáme o trpělivost, neboť nejsou všechny podzemní sítě zakresleny do mapových podkladů a může dojít k jejich porušení. V případě dalších problémů a komplikací využijeme k lepšímu informování občanů informační kanály, jako městský rozhlas nebo SMS Infokanál. Případné úplné omezení v dopravní přístupnosti k některým domkům v někte-

řích ulicích bude patrné z postupu prací a budete na tuto situaci dopředu upozorněni zhotovitelskou firmou, abyste mohli své dopravní prostředky kdykoli využít.

Co je nutné zajistit, než se mohu napojit?



a) V případě vysazení nové domovní kanalizační přípojky zakončené revizní šachtou na hranici pozemku přibližně ve shodném místě se stávajícím napojením na starou kanalizaci není potřeba žádné další povolení.

b) V případě, kdy se bude připojovací revizní šachta pro danou nemovitost nacházet v jiném místě, než je stávající připojení na starou kanalizaci (bude jiná trasa), je nutné požádat místní stavební úřad v Proseči o územní souhlas. Příslušný tiskopis je možné vyzvednout na stavebním úřadě, nebo stáhnout na internetových stránkách města. K podané žádosti se přiloží jednoduchý situační plánec, na kterém bude znázorněna trasa nové kanalizační přípojky, ze kterého bude patrné, kudy přípojka povede a přes jaké pozemky. Za vydání územního souhlasu se vybírá správní poplatek dle platného sazebníku. Případné konzultace v těchto případech poskytne Josef Soukal, DiS. (viz. kontakty) nebo zaměstnanci stavebního úřadu.

Napojení na novou kanalizaci v průběhu stavby je nutné projednat se zástupcem zhotovitelské firmy Josefem Lázníčkovou (viz. kontakty).

Odvádění splaškových vod ze všech dotčených nemovitostí by mělo proběhnout nejpozději do června roku 2018. Domovní kanalizační přípojky včetně revizních šachet po veřejném pozemku, které jsou součástí stavby, hradí město vlastníky nemovitostí plně ze svého rozpočtu, přestože nejsou součástí poskytnuté dotace. Město hradí maximálně jednu přípojku pro jednu nemovitost. Náklady spojené s připojením domovní přípojky na soukromé části si hradí vlastníci nemovitostí již sami. Zastupitelstvo města projedná možnost poskytnutí výhodných půjček pro vlastníky nemovitostí na realizaci domovních přípojek v soukromé části z Fondu rozvoje bydlení.

Stávajícím platným kanalizačním řádem není dovoleno přečerpávat obsah septiku do stávající, ani do nové kanalizace. Před zrušením jímky nebo septiku si každý vlastník zajistí likvidaci obsahu na své náklady jako doposud u ZD Zderaz, ČOV Hlinsko nebo jinde.

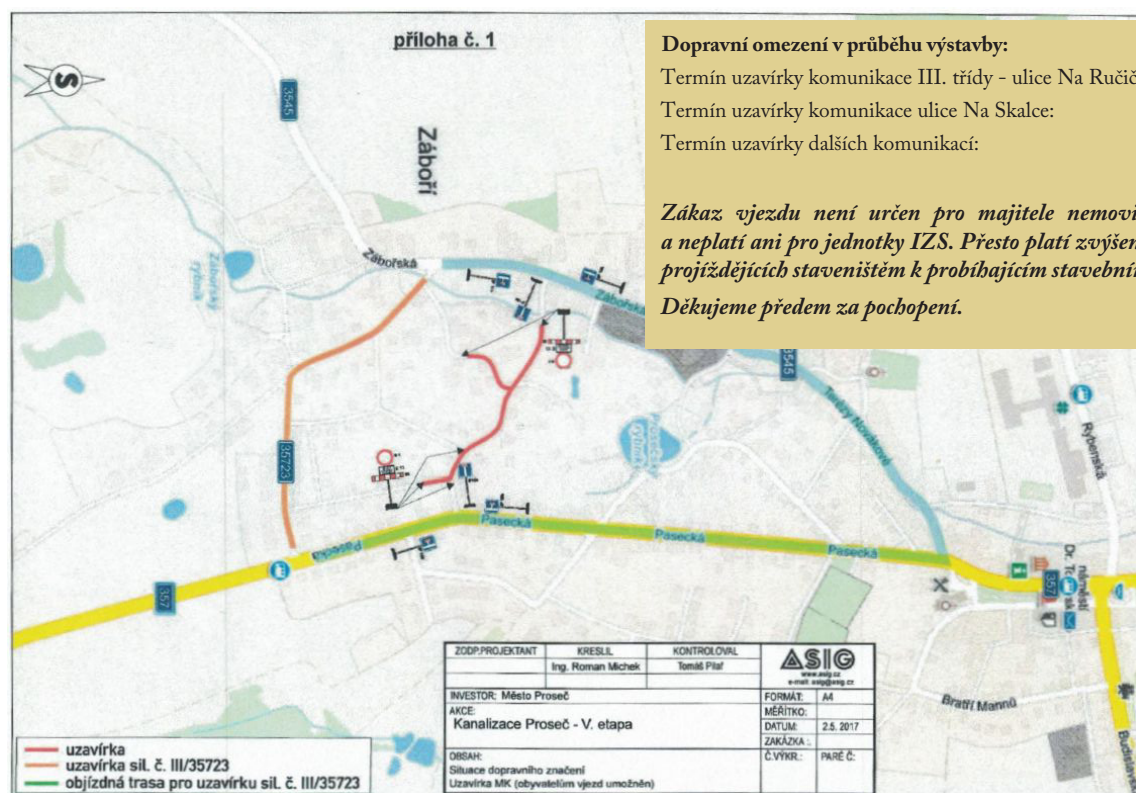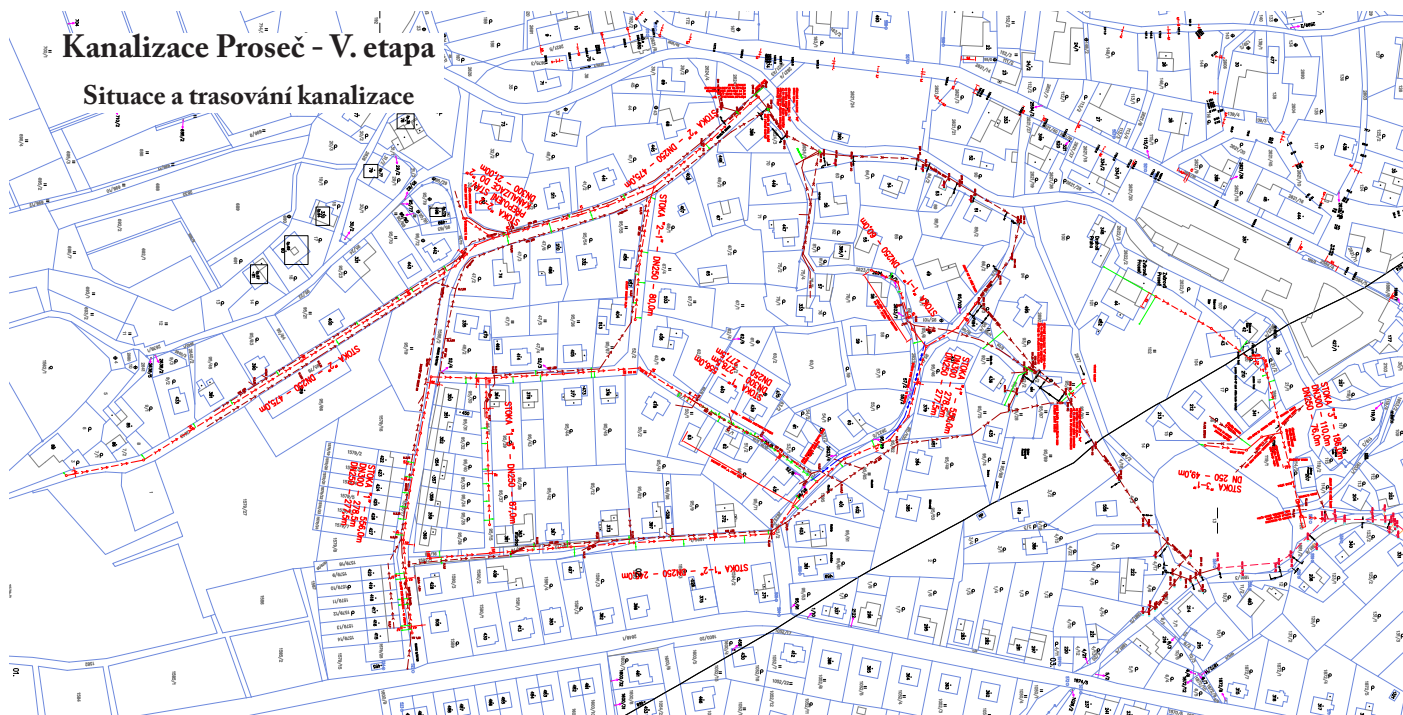

Důležité kontakty:

Hlavní stavbyvedoucí:

Stavbyvedoucí:

Trasy přípojek – veřejná část:

Technický dozor investora:

Statutární zástupce investora:

Radní zodpovědný za kanalizaci:

Stavební úřad Proseč:

Konzultace a metodická pomoc:

realizace kanalizačních přípojek a připojení v soukromé části

Jan Čulík, tel. 602 698 392 (AGILE spol. s.r.o.)

Jan Tomášek, tel. 607 027 025 (PP-GROUP.cz s.r.o.)

Josef Lázníčka, tel. 702 041 779 (PP-GROUP.cz s.r.o.)

Ing. Jan Svoboda, tel. 605 503 373 (Město Proseč)

Bc. Jan Macháček, starosta, tel. 777 119 957 (Město Proseč)

Miloslav Hurych, místostarosta, tel. 608 145 170 (Město Proseč)

Karel Hloušek, tel. 739 452 641 (Město Proseč)

Bc. Pavel Raba, tel. 468 005 022 (Město Proseč)

Josef Soukal, DiS., tel. 721 467 121 (Město Proseč)