



**Krajský úřad  
Pardubického kraje  
odbor dopravy a silničního hospodářství  
oddělení silničního hospodářství a dopravní obslužnosti**



KUPAX00M968N

Č.j.: ODSH-49281/2017-Li  
Sp. zn. KrÚ 47035/2017

Pardubice 17. července 2017

**Veřejná vyhláška  
Opatření obecné povahy**

Krajský úřad Pardubického kraje, odbor dopravy a silničního hospodářství, jako věcně a místně příslušný správní úřad dle ustanovení § 124 odst. 4 písm. b) a ustanovení § 77 odst. 1 písm. b) zákona č. 361/2000 Sb., o provozu na pozemních komunikacích a o změnách některých zákonů, ve znění pozdějších předpisů (dále jen „zákon o silničním provozu“), podle ustanovení § 173 zákona č. 500/2004 Sb., správní řád, ve znění pozdějších předpisů (dále jen správní řád), na základě žádosti společnosti **Chládek a Tintěra, Pardubice a.s.** (IČ 252 53 361) se sídlem v Pardubicích, Zelené Předměstí, K Vápence 2677, PSČ 530 02, zastoupené na základě plné moci podnikající fyzickou osobou Jiřím Lorencem ETS (IČO 455 40 161) se sídlem 5. Května 1378, 516 01, Rychnov nad Kněžnou, podané dne 30.6.2017,

**stanovuje  
přechodnou úpravu provozu na pozemních komunikacích**

pro úplnou uzavírku silnice I/34 v extravilánu obce Borová (okres Svitavy), v silničním km cca 171,300 (mezi obcemi Hlinsko a Polička), a to umístěním přechodného dopravního značení dle příloh č. 1 - 4, které jsou nedílnou součástí tohoto stanovení, za těchto podmínek:

Dopravní značení provedte jako: dopravní zařízení a přenosné svíslé dopravní značky

Velikost dopravního značení: základní rozměrová řada

Provedení dopravního značení: retroreflexní

Platnost úpravy: Podle rozhodnutí o úplné uzavírce silnice I/34 č. j. ODSH-49275/2017-Li, tj.

**od 24. července 2017 do 28. července 2017.**

Důvod dopravního omezení: Stavební práce – oprava železničního přejezdu u obce Borová.

Osoba (organizace) odpovědná za řádné provedení úpravy:

**Pavel Putnar**, stavbyvedoucí společnosti Chládek a Tintěra, Pardubice a.s., **telefon 724 121 989.**

Kontaktní osoba zodpovědná za dodavatele přechodného dopravního značení:

**Jiří Lorenc, ETC, telefon 606 642 987.**

Další podmínky pro osazení přechodné úpravy provozu:

1. Dopravní značky nesmí zasahovat do průjezdního profilu komunikace. Pro umístění přenosného dopravního značení nesmí být využívány sloupky stávajícího svíslého dopravního značení. Ty mohou být využity pouze pro umístění dopravních značek IS-11b, IS-11c a IS-11d (vyznačení objízdné trasy).
2. Přenosné dopravní značky musí být umístěny na sloupcích červeno-bíle pruhovaných, spodní okraj přenosné dopravní značky musí být min. 0,6 m nad niveletou vozovky. V případě rozporu přechodné úpravy se stávající místní úpravou bude stávající dopravní značení zakryto nebo přeškrtnuto dle TP 66.

3. Pokud není stanoveno jinak, umístění přenosných dopravních značek musí splňovat podmínky stanovené v TP č. 66 - Zásady pro označování pracovních míst na pozemních komunikacích schválené MD ČR pod č. j. 52/203-160-LEG/1, ze dne 12.12.2003.
4. Vnitřní okraj značky bude 0,5 m až 2 m od okraje vozovky (u vozovek se zpevněnou krajnicí od vnějšího okraje zpevněné krajnice).
5. Viditelnost DZ musí být zajištěna ze vzdálenosti min. 100 m, v obci z 50 m. Vzájemná vzdálenost DZ musí být dle podmínek TP-66, v případě potřeby upřesněte na základě pokynů Policie ČR DI.
6. V případě snížené viditelnosti musí být dopravní zařízení Z3 doplněna o výstražná světla oranžové barvy.
7. Případné nerovnosti na vozovce budou označeny DZ A 7A „Nerovnost vozovky“.
8. Ze strany žadatele – zhotovitele během provádění stavebních prací nesmí dojít k ohrožení BESIP a musí být dbáno o neporušenost a úplnost dopravního značení.
9. Barevně i provedením musí dopravní značky odpovídat ČSN 018020 a vyhlášce č. 294/2015 Sb. Užití dopravního značení musí být schváleno pro užití na pozemních komunikacích.
10. Přenosné značení musí být zajištěno tak, aby vlivem povětrnostních podmínek a provozu vozidel nedošlo ke změně jejich polohy. Po ukončení prací musí být dopravní značení pro uzavírku neprodleně odstraněno.
11. Toto stanovení přechodné úpravy silničního provozu musí být na místě předloženo kontrolním orgánům.
12. Ve smyslu § 78 odst. 3 zákona o silničním provozu se k zajištění bezpečnosti a plynulosti silničního provozu povoluje užívání přenosných dopravních značek jen po dobu nezbytně nutnou.
13. Realizace přechodné úpravy provozu se podmiňuje existencí rozhodnutí o uzavírce silnice I/34 č. j. ODSH-49275/2017-Li.

Krajský úřad Pardubického kraje, odbor dopravy a silničního hospodářství, si vyhrazuje právo toto stanovení změnit nebo doplnit, pokud si to bude vyžadovat veřejný zájem.

**O d ů v o d n ě n í :**

Žadatel – společnost Chládek a Tintěra, Pardubice a.s., zastoupený na základě plné moci podnikající fyzickou osobou Jiřím Lorencem, požádal dne 30.6.2017 Krajský úřad Pardubického kraje, odbor dopravy a silničního hospodářství, o stanovení přechodné úpravy provozu na pozemních komunikacích – na silnici I/34 a na objízdných trasách na území Pardubického kraje z důvodu provádění stavebních prací - opravy železničního přejezdu u obce Borová, okres Svitavy.

K žádosti bylo doloženo písemné vyjádření příslušného orgánu policie - Policie České republiky, Krajského ředitelství policie Pardubického kraje, Územního odboru Chrudim, dopravního inspektorátu, vydané pod č.j. KRPE-48458-1/ČJ-2017-170306 ze dne 29.6.2017 a Územního odboru Svitavy, dopravního inspektorátu, vydané pod č.j. KRPE-48599-1/ČJ-2017-170906 ze dne 16.6.2017.

Správní orgán žádost posoudil dle platné právní úpravy, dle zákona č. 361/2000 Sb., o provozu na pozemních komunikacích a o změnách některých zákonů, v platném znění a dle vyhlášky č. 294/2015 Sb., ve znění pozdějších předpisů.

V souladu s ustanovením § 77 odst. 5 zákona o silničním provozu, nedoručoval zdejší úřad návrh opatření obecné povahy a nevyžádal dotčené osoby k podávání připomínek nebo námitek.

**P o u č e n í :**

Proti opatření obecné povahy v souladu s ustanovením § 173 odst. 2 správního řádu, nelze podat opravný prostředek.

Dle § 77 odst. 5 zákona č. 361/2000 Sb., (o silničním provozu) opatření obecné povahy nabývá účinnosti pátým dnem po vyvěšení veřejné vyhlášky.

Otiisk úředního razítka  
**KRAJSKÝ ÚŘAD PARDUBICKÉHO KRAJE**  
Odbor dopravy a silničního hospodářství  
-008-  
Ing. Ladislav Umbraun  
vedoucí odboru dopravy a silničního hospodářství

Příloha: Schéma přechodného dopravního značení č. 1 - 4

**Toto opatření obecné povahy musí být vyvěšeno po dobu 15 ti dnů na úřední desce** orgánu, který písemnost doručuje a dále na úřední desce dotčených městských a obecních úřadů na území Pardubického kraje po dobu 15 dnů a zveřejněno způsobem umožňujícím dálkový přístup.

Toto opatření obecné povahy nabývá účinnosti pátým dnem po vyvěšení.

Vyvěšeno dne: ..... Sejmuto dne: .....

.....  
Razítko, podpis oprávněné úřední osoby potvrzující vyvěšení a sejmutí na úřední desce.

Právní účinky doručení má výhradně doručení veřejnou vyhláškou prostřednictvím úřední desky Krajského úřadu Pardubického kraje.

**Rozdělovník:**


Jiří Lorenc ETS, 5. Května 1378, 516 01, Rychnov nad Kněžnou  
Ředitelství silnic a dálnic ČR, Správa Pardubice, Hlaváčova 902, 530 02 Pardubice  
Správa a údržba silnic Pk  
Krajské ředitelství policie Pardubického kraje, Územní odbor Svitavy, dopravní inspektorát  
MěÚ Chrudim, odbor dopravy

Na úřední desku:

Krajský úřad Pardubického kraje, zde  
Městský úřad Polička  
OÚ Kamenec u Poličky  
OÚ Sádek  
OÚ Korouhev  
OÚ Borová  
OÚ Krouna  
Městský úřad Hlinsko  
OÚ Proseč  
OÚ Zderaz  
OÚ Perálec  
OÚ Svratouch  
OÚ Kameničky  
OÚ Jeníkov

*Vyřizuje úředně oprávněná osoba Ing. Lipan (tel. 466 026 172)*



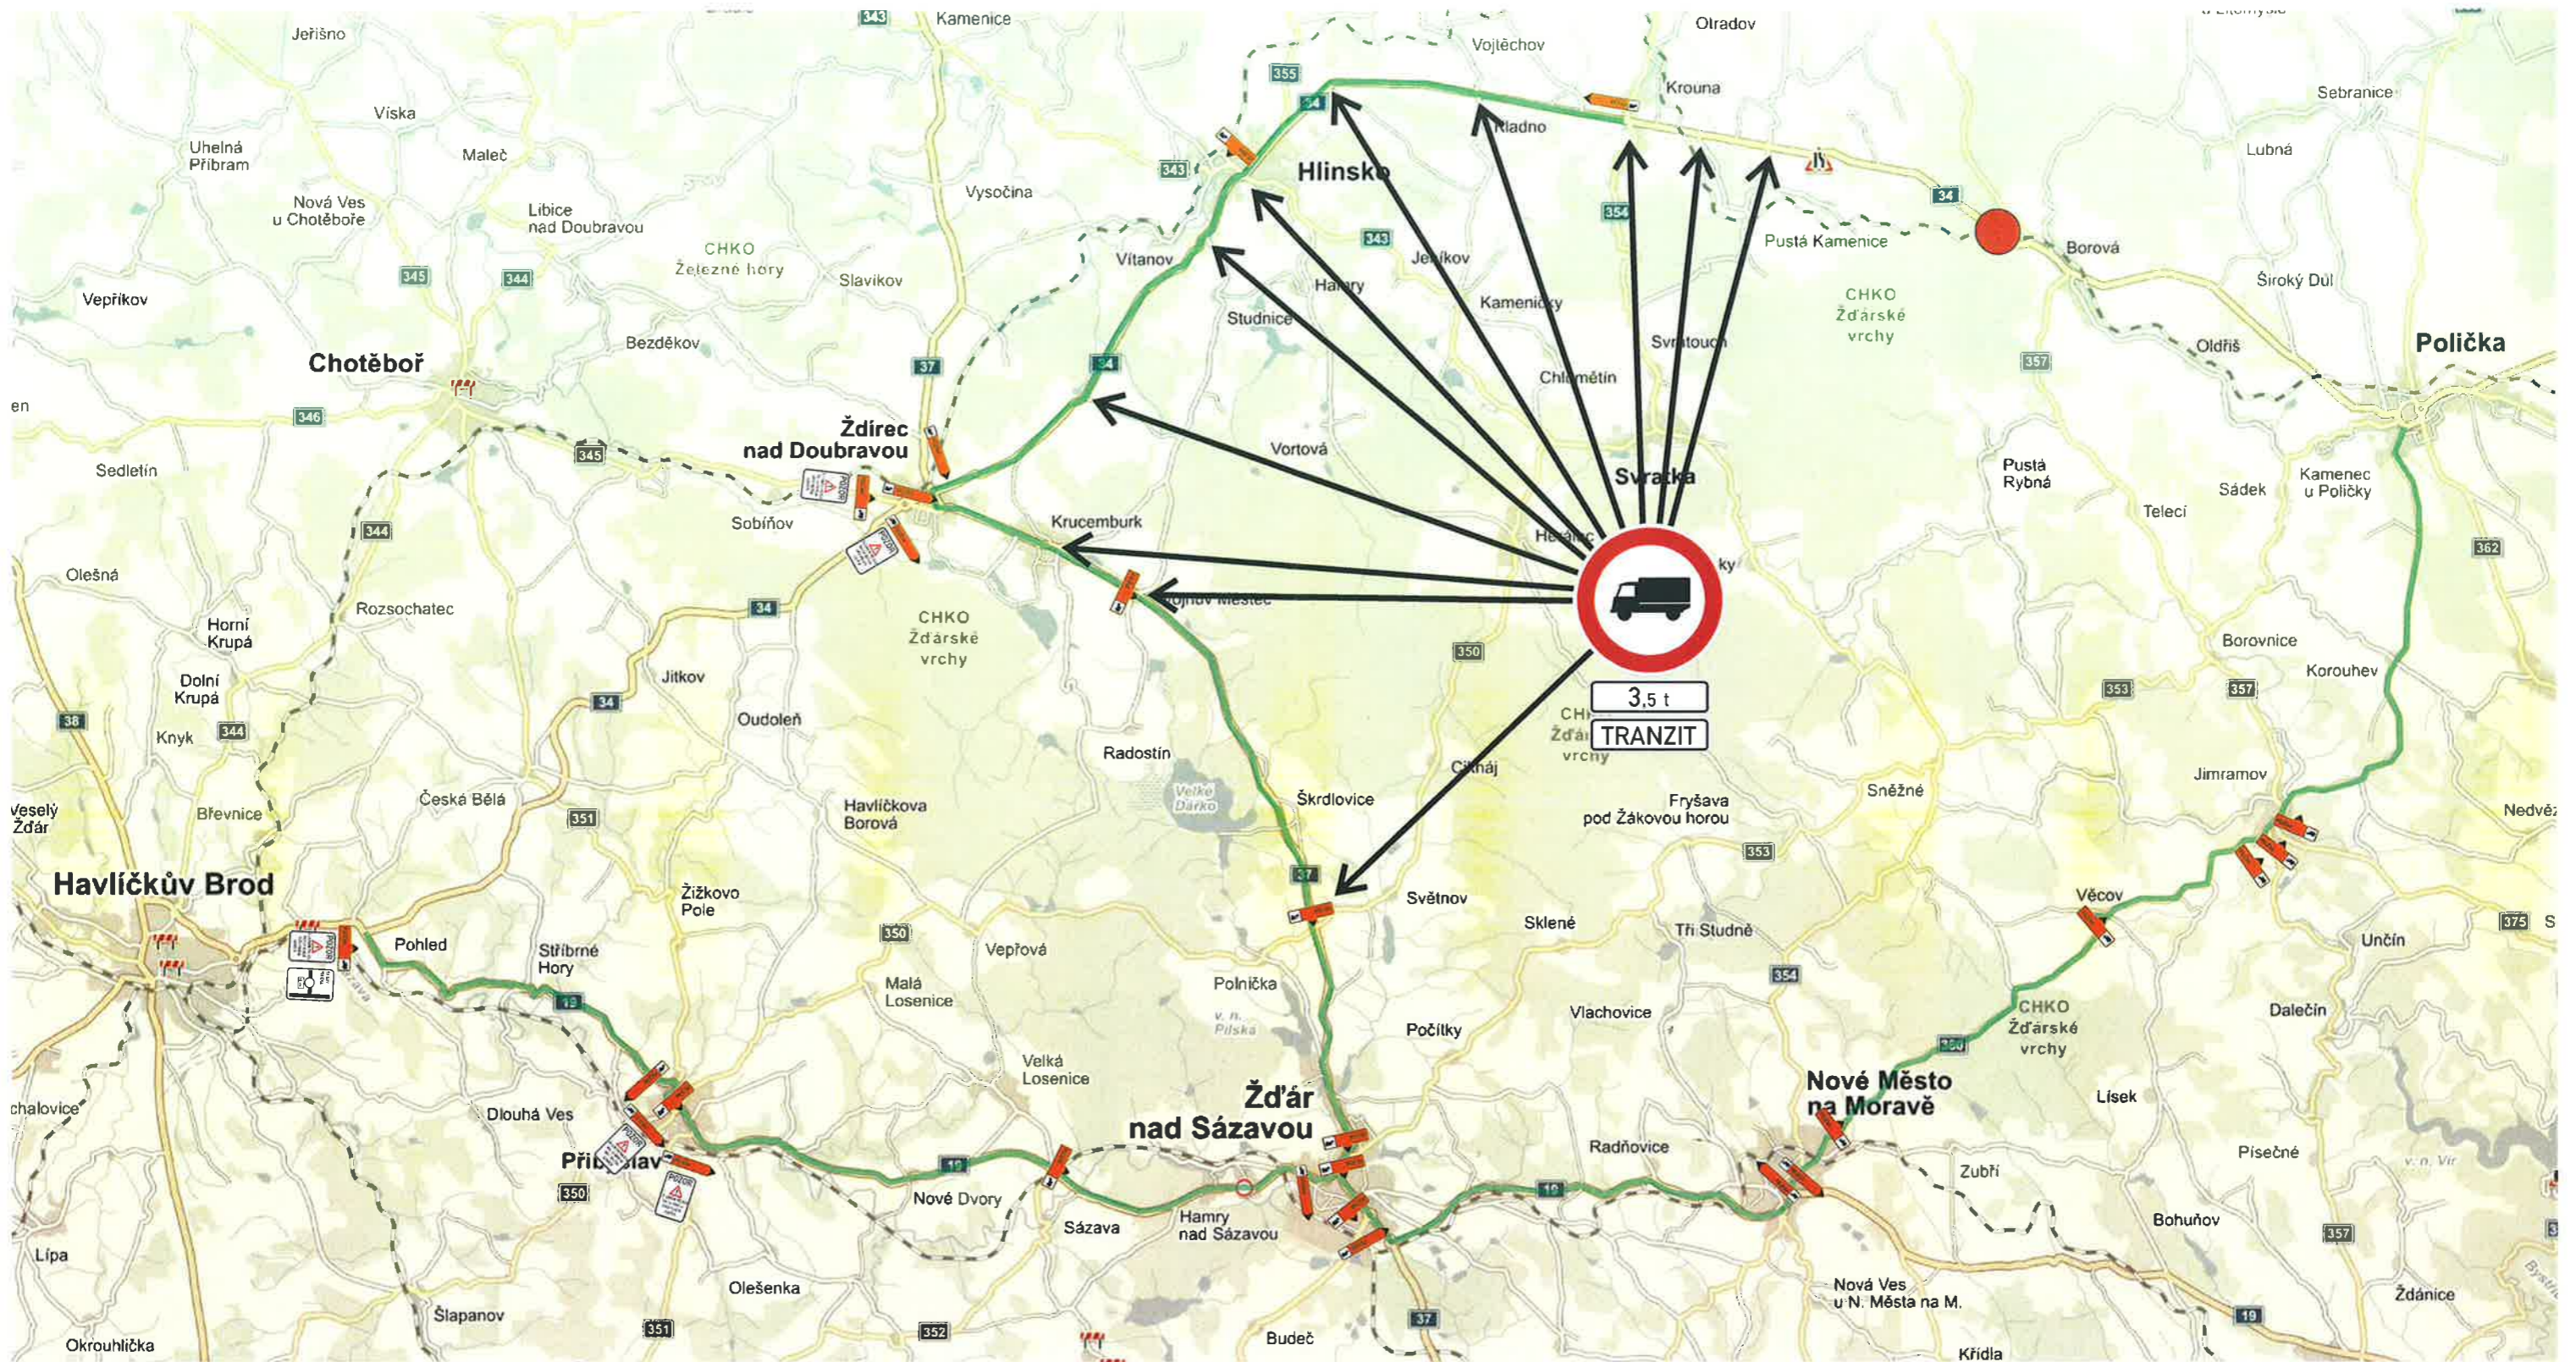

směr:  
**HLINSKO - POLIČKA**  
 PŮVODNÍ: 28,6 km (25 min.)  
 NOVÁ: 69 km (77 min.)



IP 22



IS 11a



IS 11b



B 4 + E 5 + E 14

*Příloha č. 1  
 K 9-0004-49201/2017-4*


**KRAJSKÝ ÚŘAD  
 PARDUBICKÉHO KRAJE**  
 Odbor dopravy  
 a silničního hospodářství  
 -008-

**24. - 28. 7. 2017**

NÁVRH PŘECHODNÉ ÚPRAVY PROVOZU  
 NA POZEMNÍCH KOMUNIKACÍCH

SITUACE PŘÍLOHA č. dopl. 3 ke zn. 20170623  
 Zpracoval dne 12.07.2017  
 Jiří Lorenc +420 606 642 987; e-mail: info@lorenc.cz  
 LORENC ETS dopravní značení  
 5. května 1378, 516 01 Rychnov nad Kněžnou



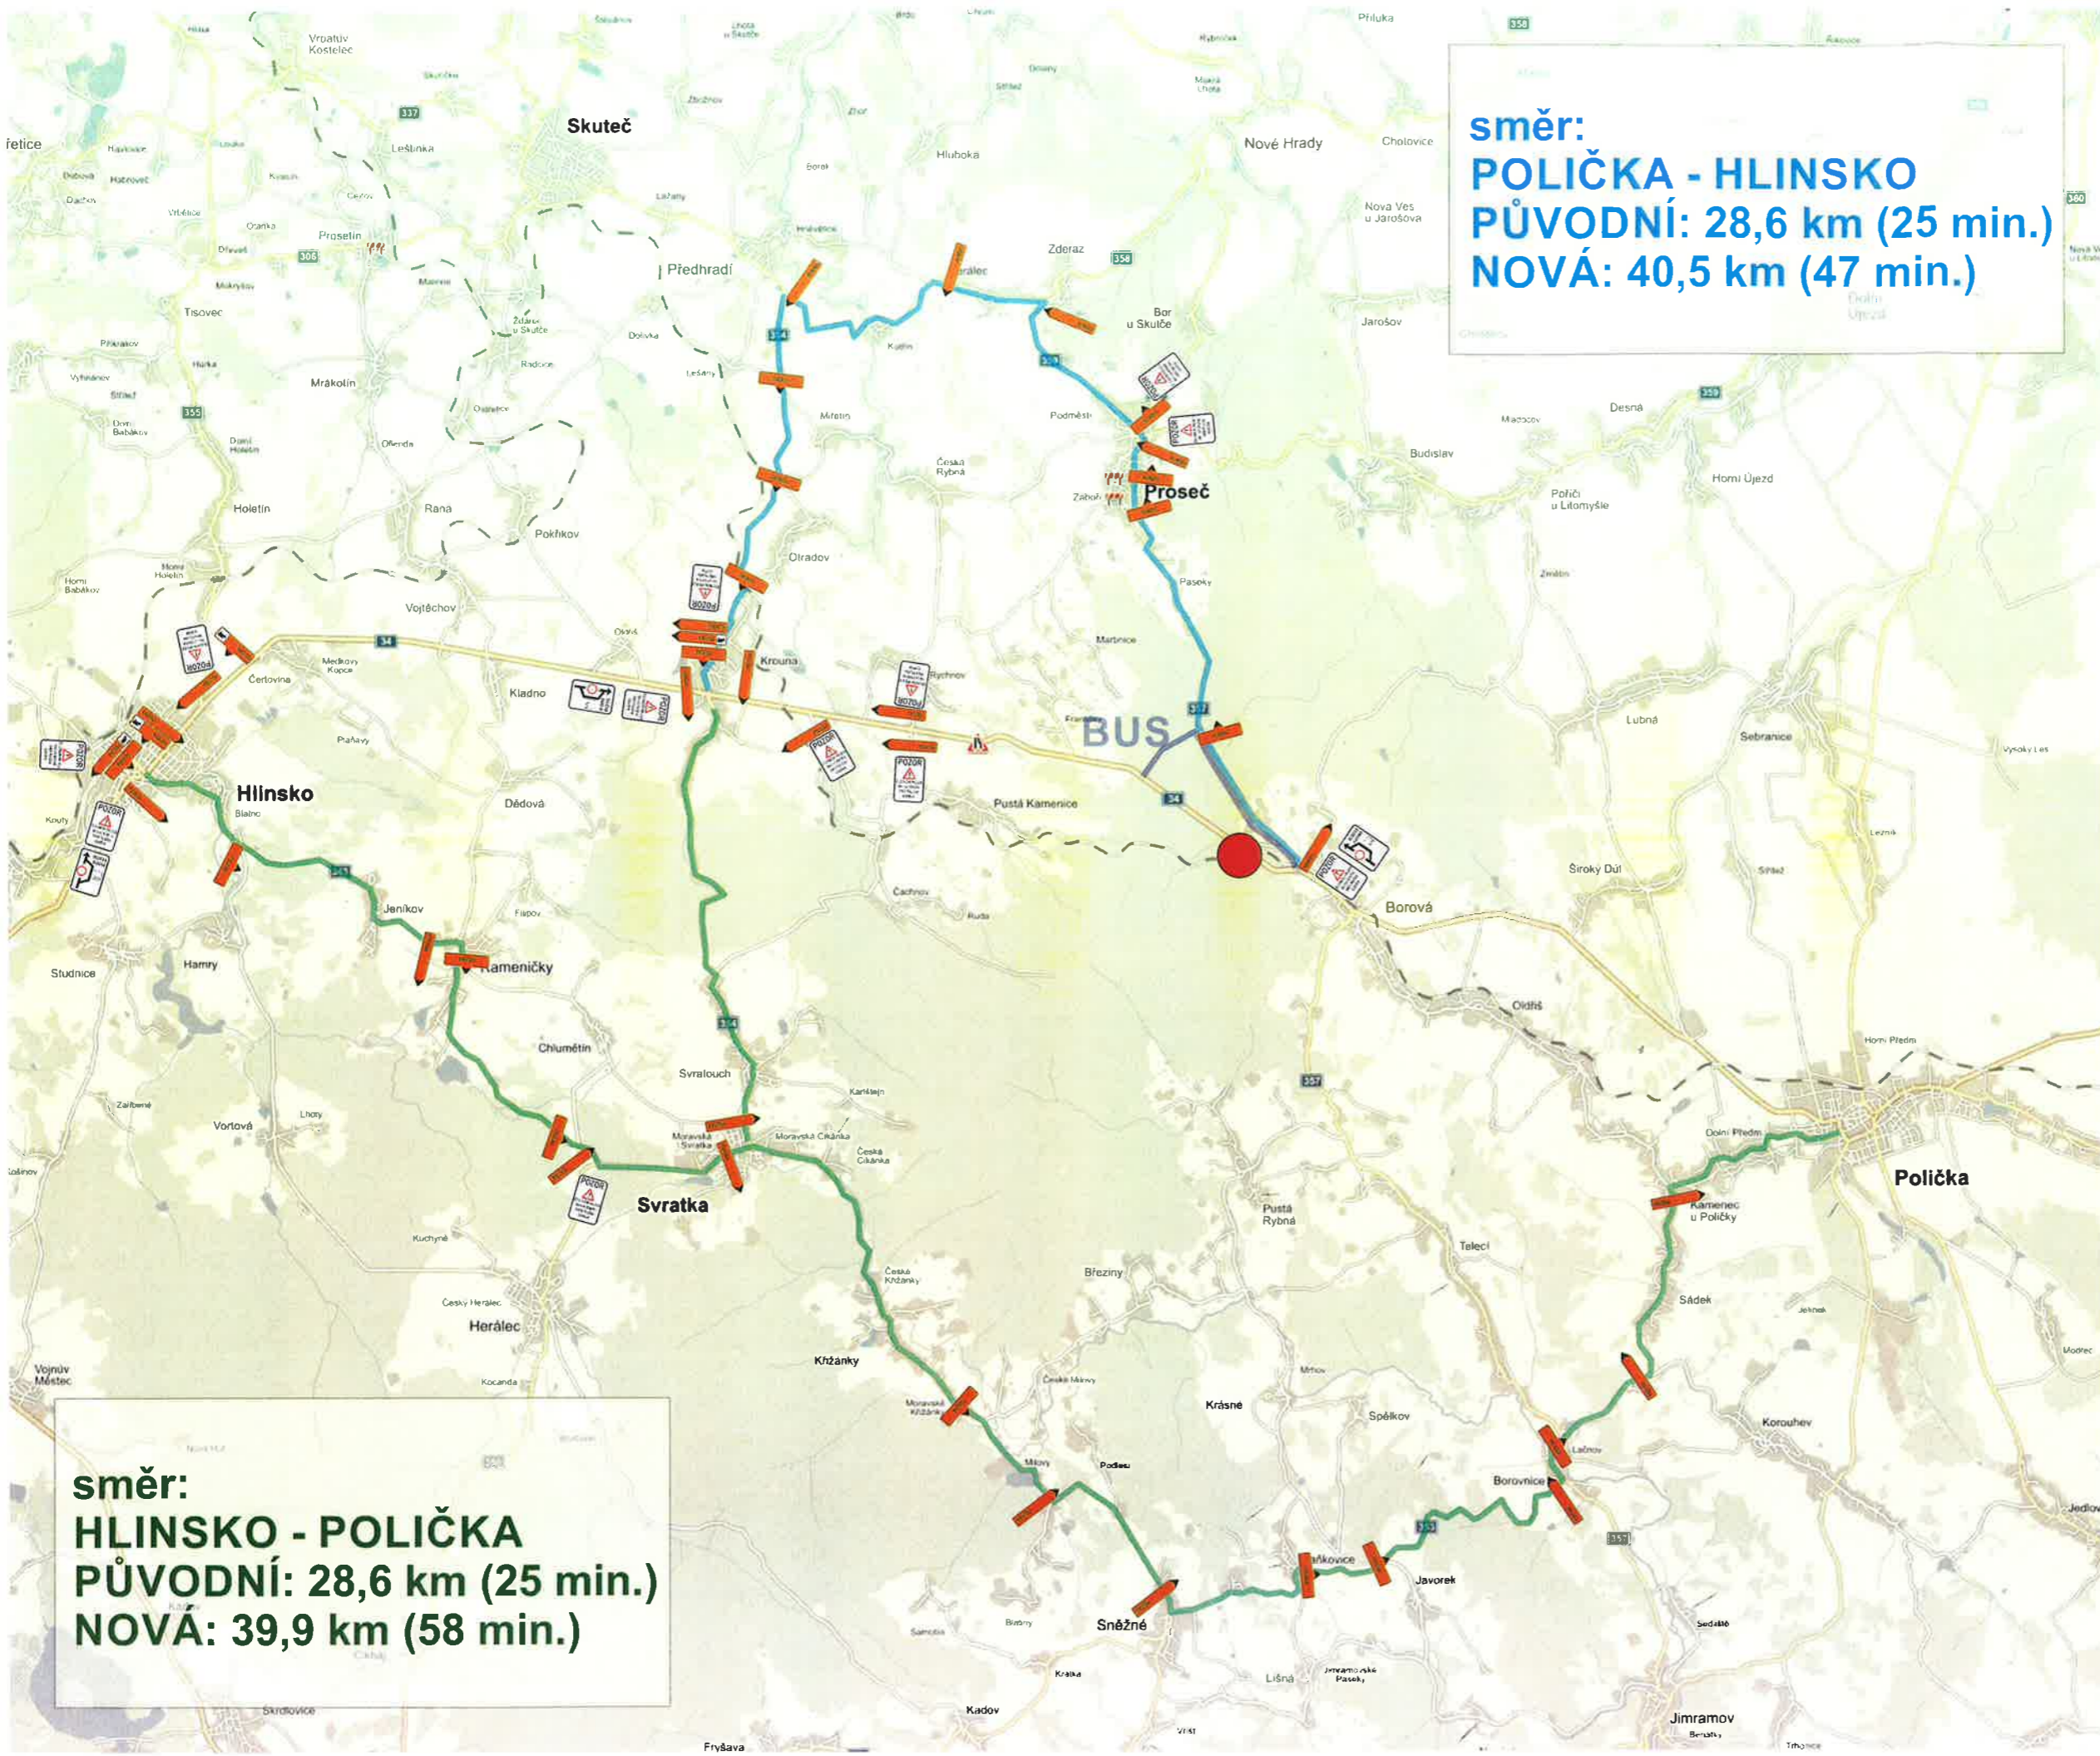

směr:  
**POLIČKA - HLINSKO**  
 PŮVODNÍ: 28,6 km (25 min.)  
 NOVÁ: 40,5 km (47 min.)

směr:  
**HLINSKO - POLIČKA**  
 PŮVODNÍ: 28,6 km (25 min.)  
 NOVÁ: 39,9 km (58 min.)

- IS 11b
- POZOR ŽELEZNIČNÍ PŘEJZD NA 1/43 BOROVÁ SMĚR HLINSKO UZAVŘEN
- POZOR ŽELEZNIČNÍ PŘEJZD NA 1/43 BOROVÁ SMĚR POLIČKA UZAVŘEN
- IP 22
- HLINSKO KROUNA
- POLIČKA BOROVÁ
- IS 11a
- T-bar
- IP 10a
- B 1
- E 3a
- B 24a + E 13
- B 24a + E 13
- B 1 + E 13
- B 1 + Z2

*POSÍL. č. 2*  
*č. j. 0084-49201/2017-2*  
**KRAJSKÝ ÚŘAD**  
**PARDUBICKÉHO KRAJE**  
 Odbor dopravy  
 a silničního hospodářství  
 -008-


**24. - 28. 7. 2017**

NÁVRH PŘECHODNÉ ÚPRAVY PROVOZU  
 NA POZEMNÍCH KOMUNIKACÍCH

SITUACE PŘÍLOHA č. 1.12, ke zn. 20170623

Zpracoval dne 09.06.2017  
 Jiří Lorenc +420 606 642 987; e-mail: info@lorenc.cz  
 LORENC ETS dopravní značení  
 5. května 1378, 516 01 Rychnov nad Kněžnou



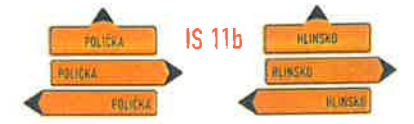


*PROJ. č. 2*  
*ky. 054-59201/2017-L*

**KRAJSKÝ ÚŘAD**  
**PARDUBICKÉHO KRAJE**  
 Odbor dopravy  
 a silničního hospodářství  
 -008-

**24. - 28. 7. 2017**

**NÁVRH PŘECHODNÉ ÚPRAVY PROVOZU  
 NA POZEMNÍCH KOMUNIKACÍCH**

SITUACE PŘÍLOHA č. 2/2 ke zn. 20170623  
 Zpracoval dne 09.06.2017  
 Jiří Lorenc +420 606 642 987; e-mail: info@lorenc.cz  
 LORENC ETS dopravní značení  
 5. května 1378, 516 01 Rychnov nad Kněžnou

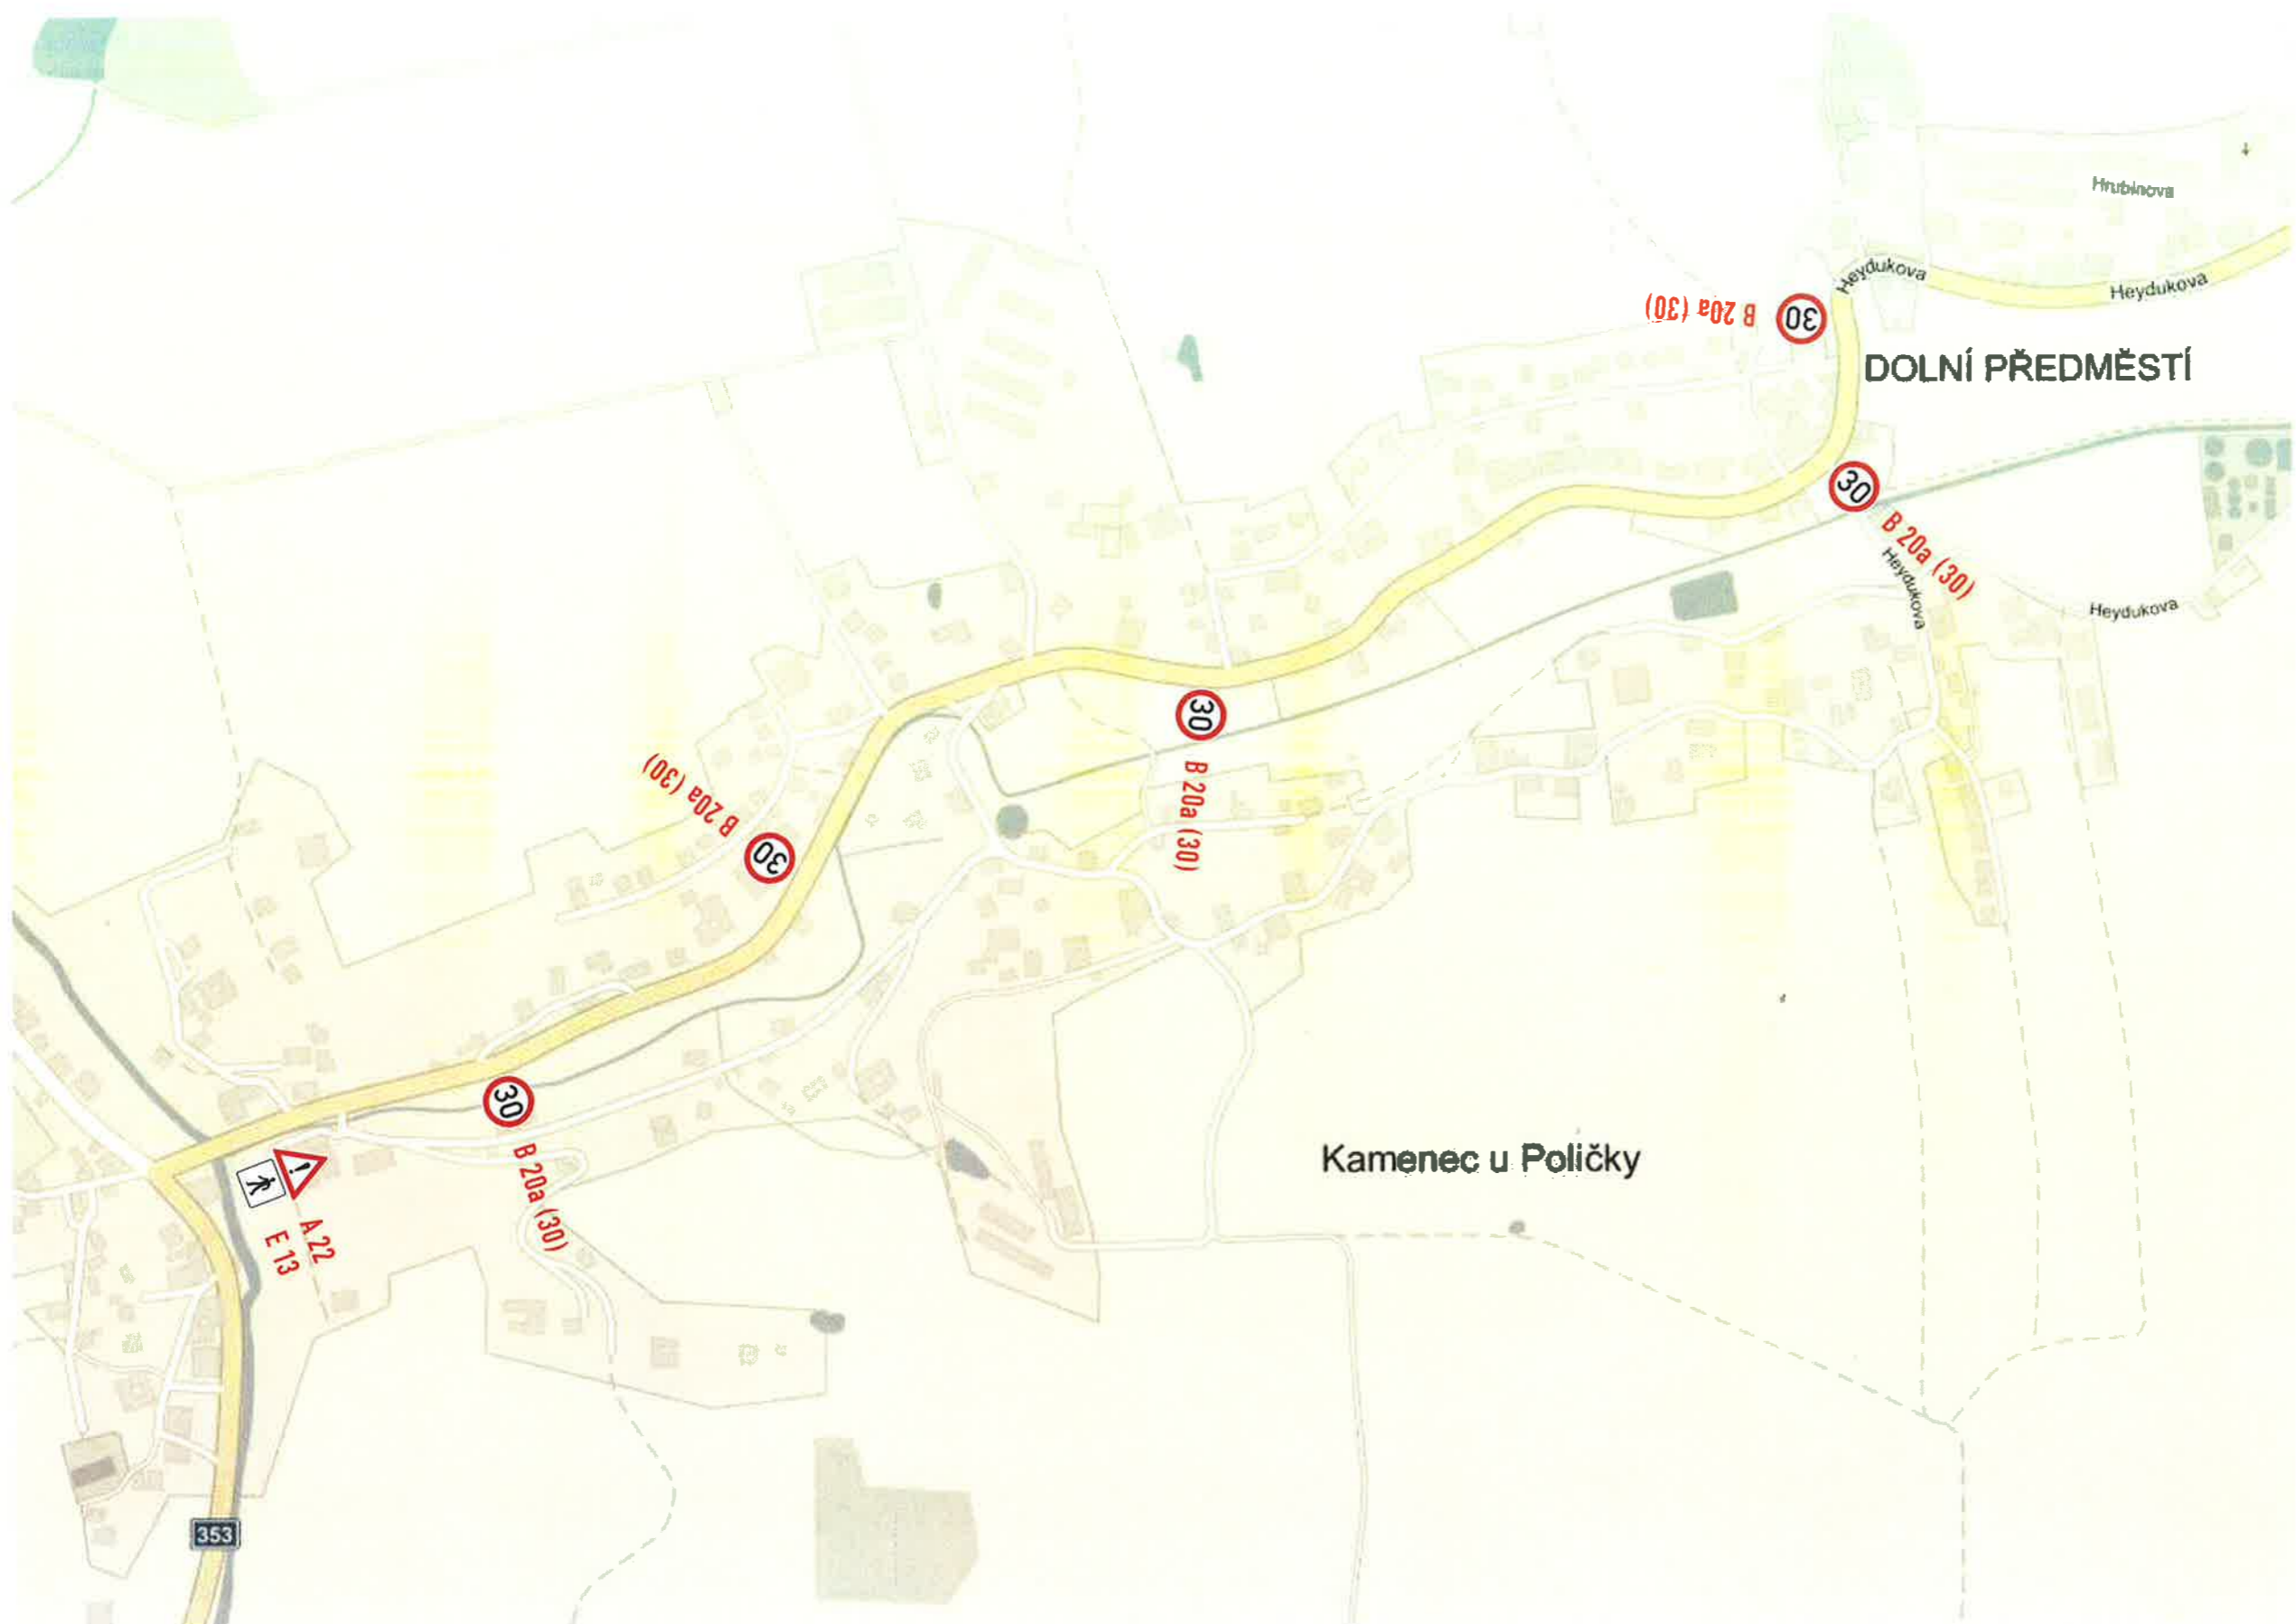

*podle s.  
č. 0028 49.2.01/2017*

**KRAJSKÝ ÚŘAD  
PARDUBICKÉHO KRAJE**  
Odbor dopravy  
a silničního hospodářství  
-008-

**24. - 28. 7. 2017**

**NÁVRH PŘECHODNÉ ÚPRAVY PROVOZU  
NA POZEMNÍCH KOMUNIKACÍCH**

SITUACE PŘÍLOHA č. dopl. 1 ke zn. 20170623  
Zpracoval dne 09.06.2017  
Jiří Lorenc +420 606 642 987; e-mail: info@lorenc.cz  
LORENC ETS dopravní značení  
5. května 1378, 516 01 Rychnov nad Kněžnou