


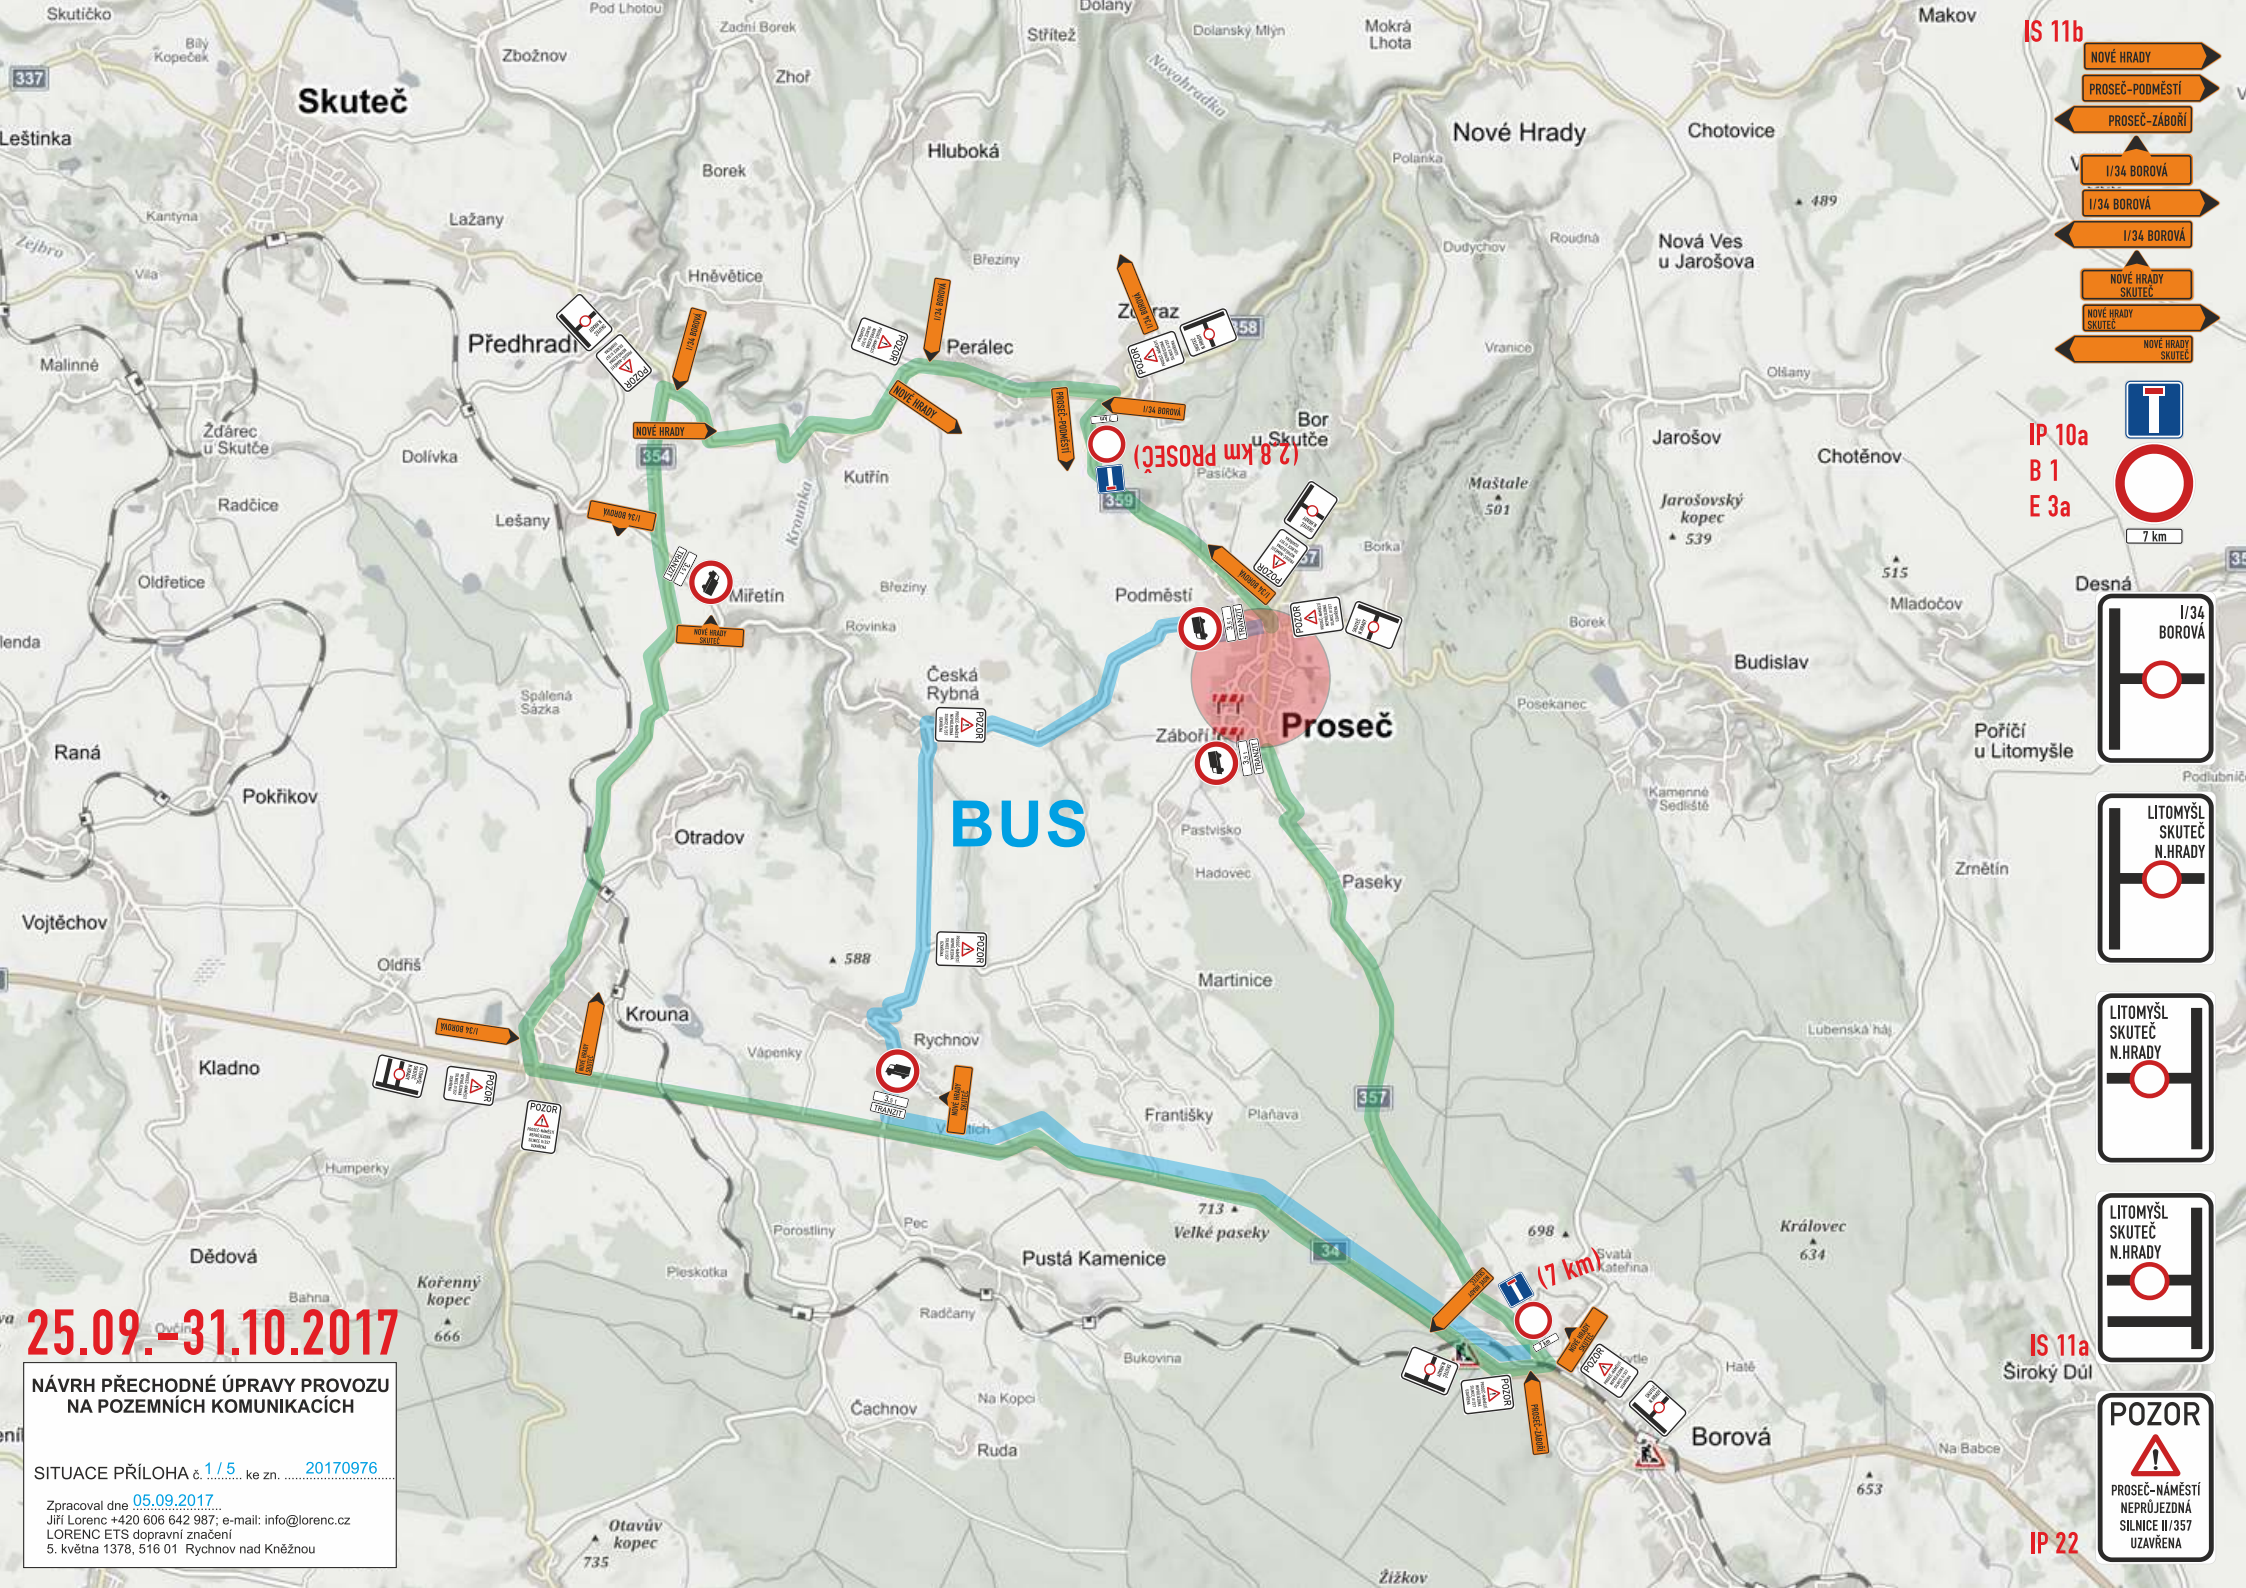

25.09.-31.10.2017

**NÁVRH PŘECHODNÉ ÚPRAVY PROVOZU
NA POZEMNÍCH KOMUNIKACÍCH**

SITUACE PŘÍLOHA č. 1/5 ke zn. 20170976

Zpracoval dne 05.09.2017
Jiří Lorenc +420 606 642 987; e-mail: info@lorenc.cz
LORENC ETS dopravní značení
5. května 1378, 516 01 Rychnov nad Kněžnou

- IS 11b
- NOVÉ HRADY
- PROSEČ-PODMĚSTÍ
- PROSEČ-ZÁBOŘÍ
- 1/34 BOROVÁ
- 1/34 BOROVÁ
- 1/34 BOROVÁ
- NOVÉ HRADY SKUTEČ
- NOVÉ HRADY SKUTEČ
- NOVÉ HRADY SKUTEČ
- IP 10a
- B 1
- E 3a
- 7 km
- 1/34 BOROVÁ
- LITOMÝŠL SKUTEČ N.HRADY
- LITOMÝŠL SKUTEČ N.HRADY
- LITOMÝŠL SKUTEČ N.HRADY
- IS 11a
- Široký Důl
- IP 22
- POZOR
- PROSEČ-NÁMĚSTÍ NEPRŮJEZDNÁ SILNICE II/357 UZÁVŘENA

NÁVRH PŘECHODNÉ ÚPRAVY PROVOZU
NA POZEMNÍCH KOMUNIKACÍCH


SITUACE PŘÍLOHA č. 2/5 ke zn. 20170976

Zpracoval dne 05.09.2017...
Jiří Lorenc +420 606 642 987; e-mail: info@lorenc.cz
LORENC ETS dopravní značení
5. května 1378, 516 01 Rychnov nad Kněžnou

25.09.-31.10.2017

B 1
Z 2

**POSUVNÉ PRACOVNÍ MÍSTO:
ÚPLNÁ UZAVÍRKA CCA 60m**

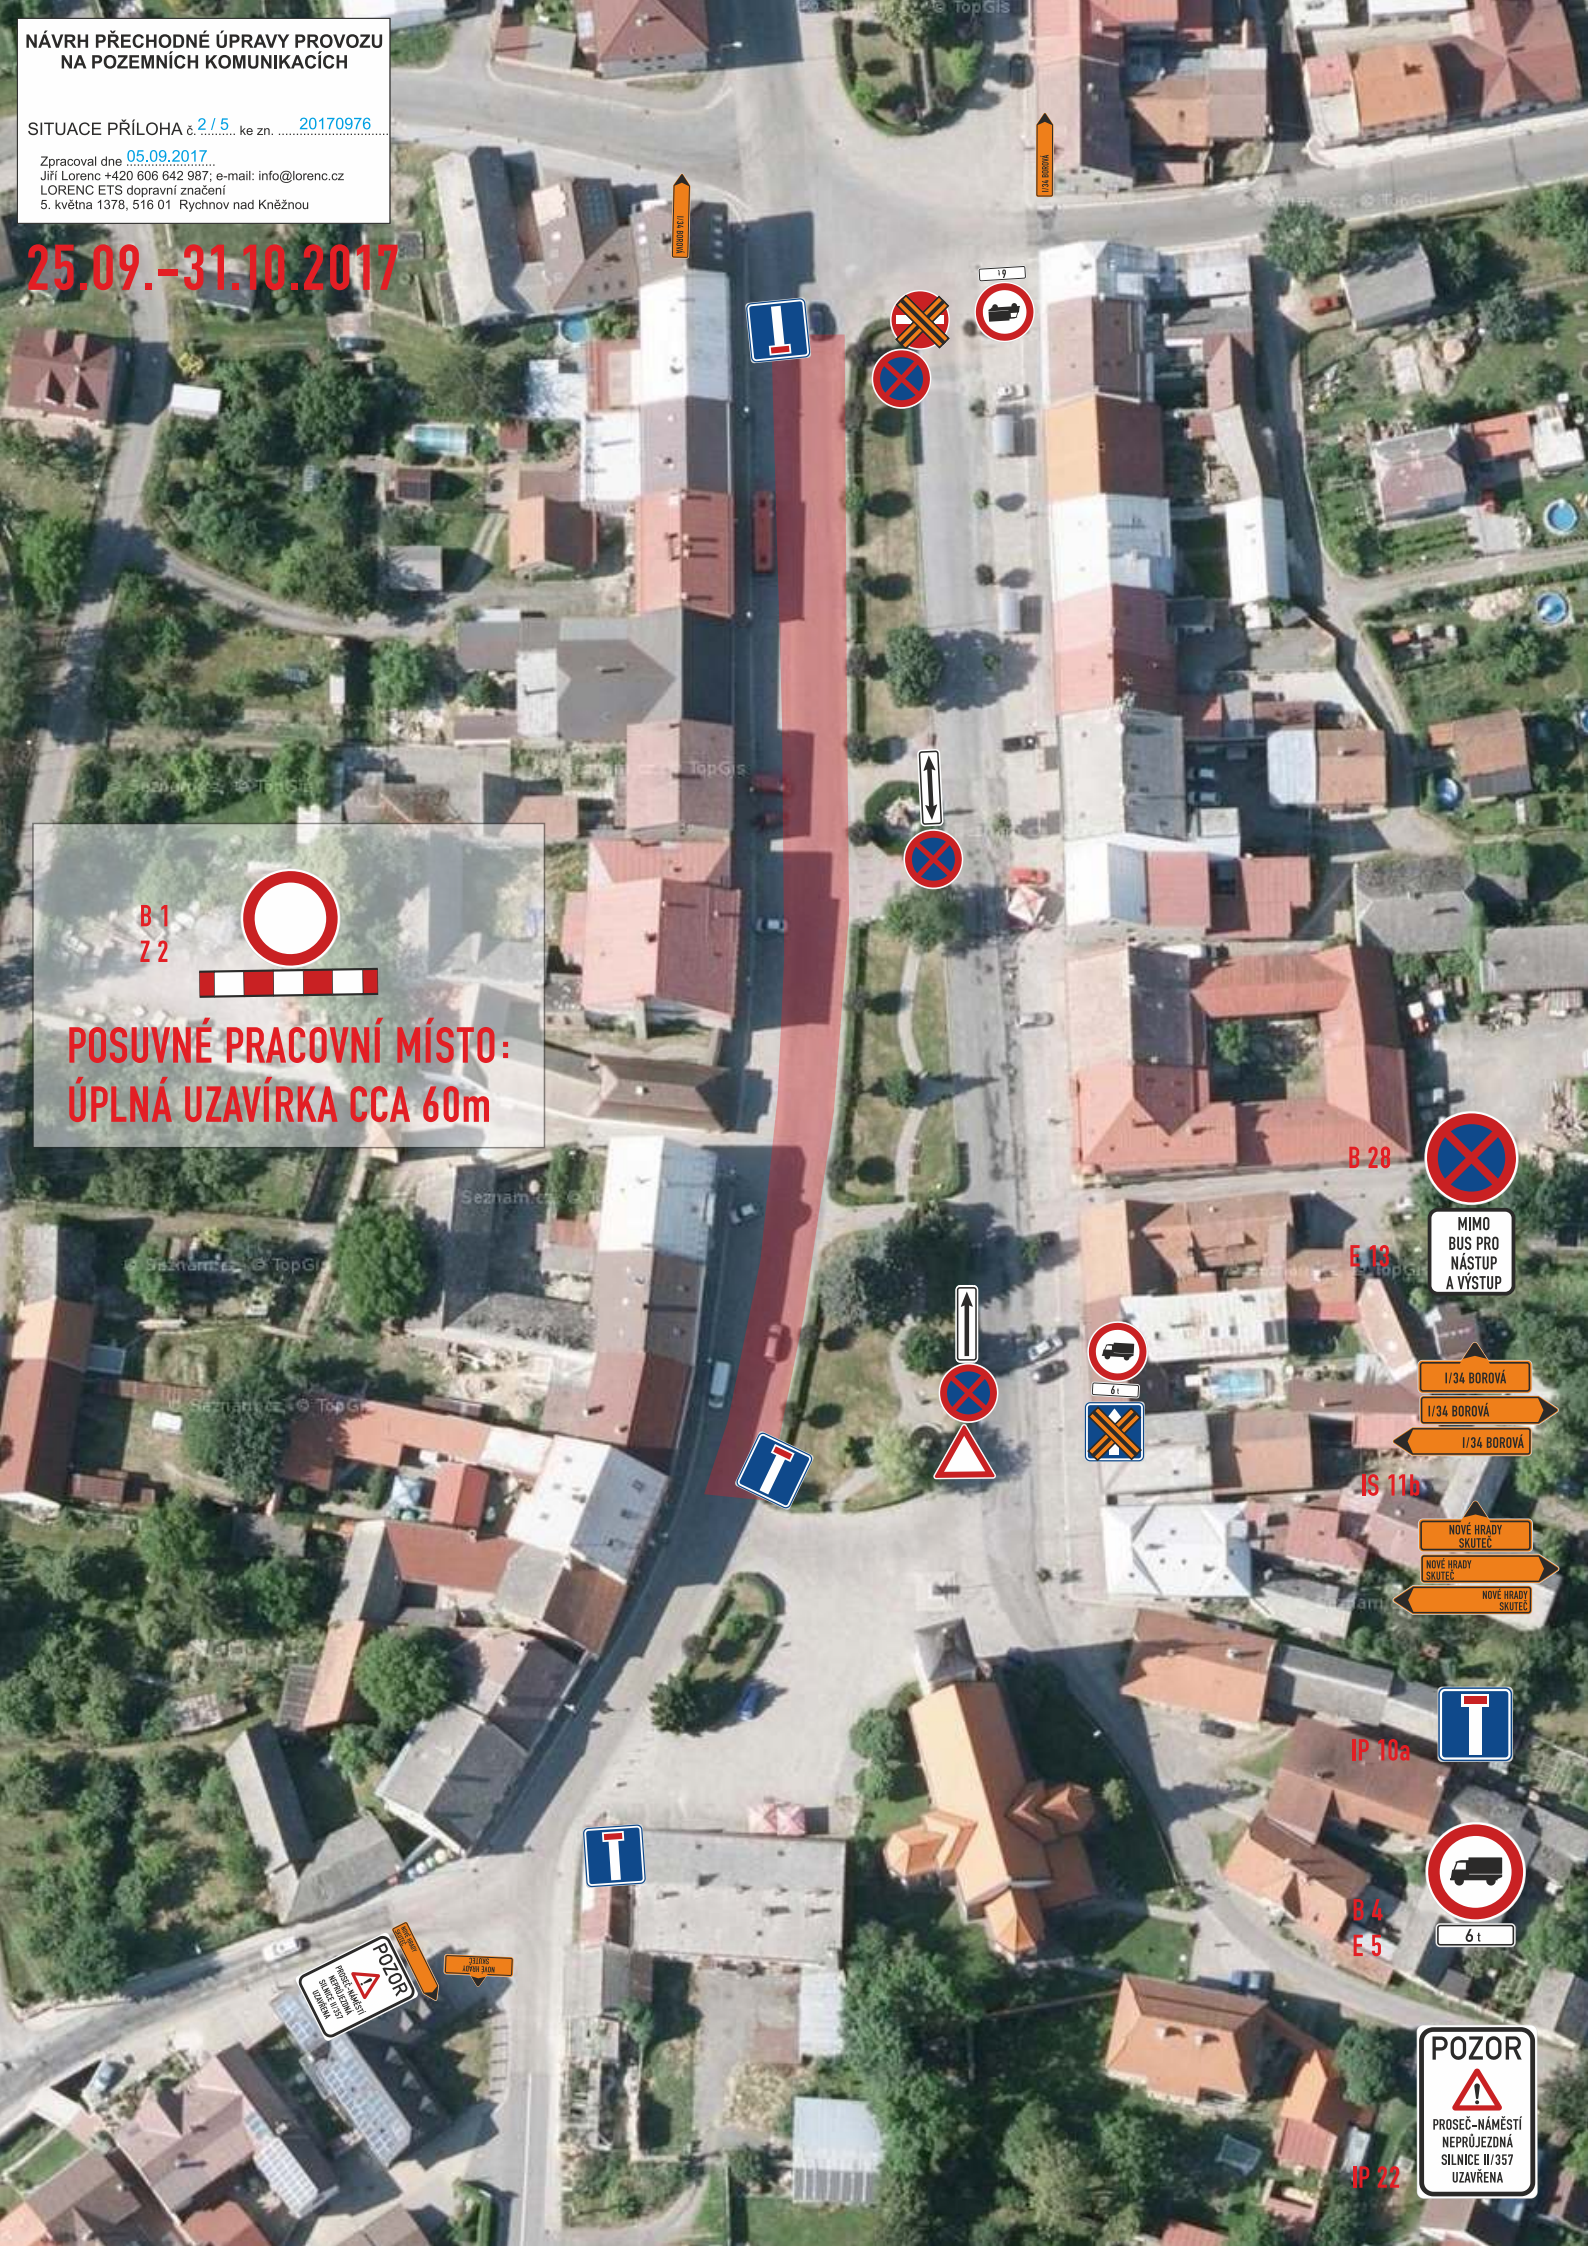

NÁVRH PŘECHODNÉ ÚPRAVY PROVOZU
NA POZEMNÍCH KOMUNIKACÍCH

SITUACE PŘÍLOHA č. 3 / 5 ke zn. 20170976

Zpracoval dne 05.09.2017...
Jiří Lorenc +420 606 642 987; e-mail: info@lorenc.cz
LORENC ETS dopravní značení
5. května 1378, 516 01 Rychnov nad Kněžnou

25.09.-31.10.2017



NÁHRADNÍ
ZASTÁVKA




B 28

E 13



MIMO
BUS PRO
NÁSTUP
A VÝSTUP

IP 22

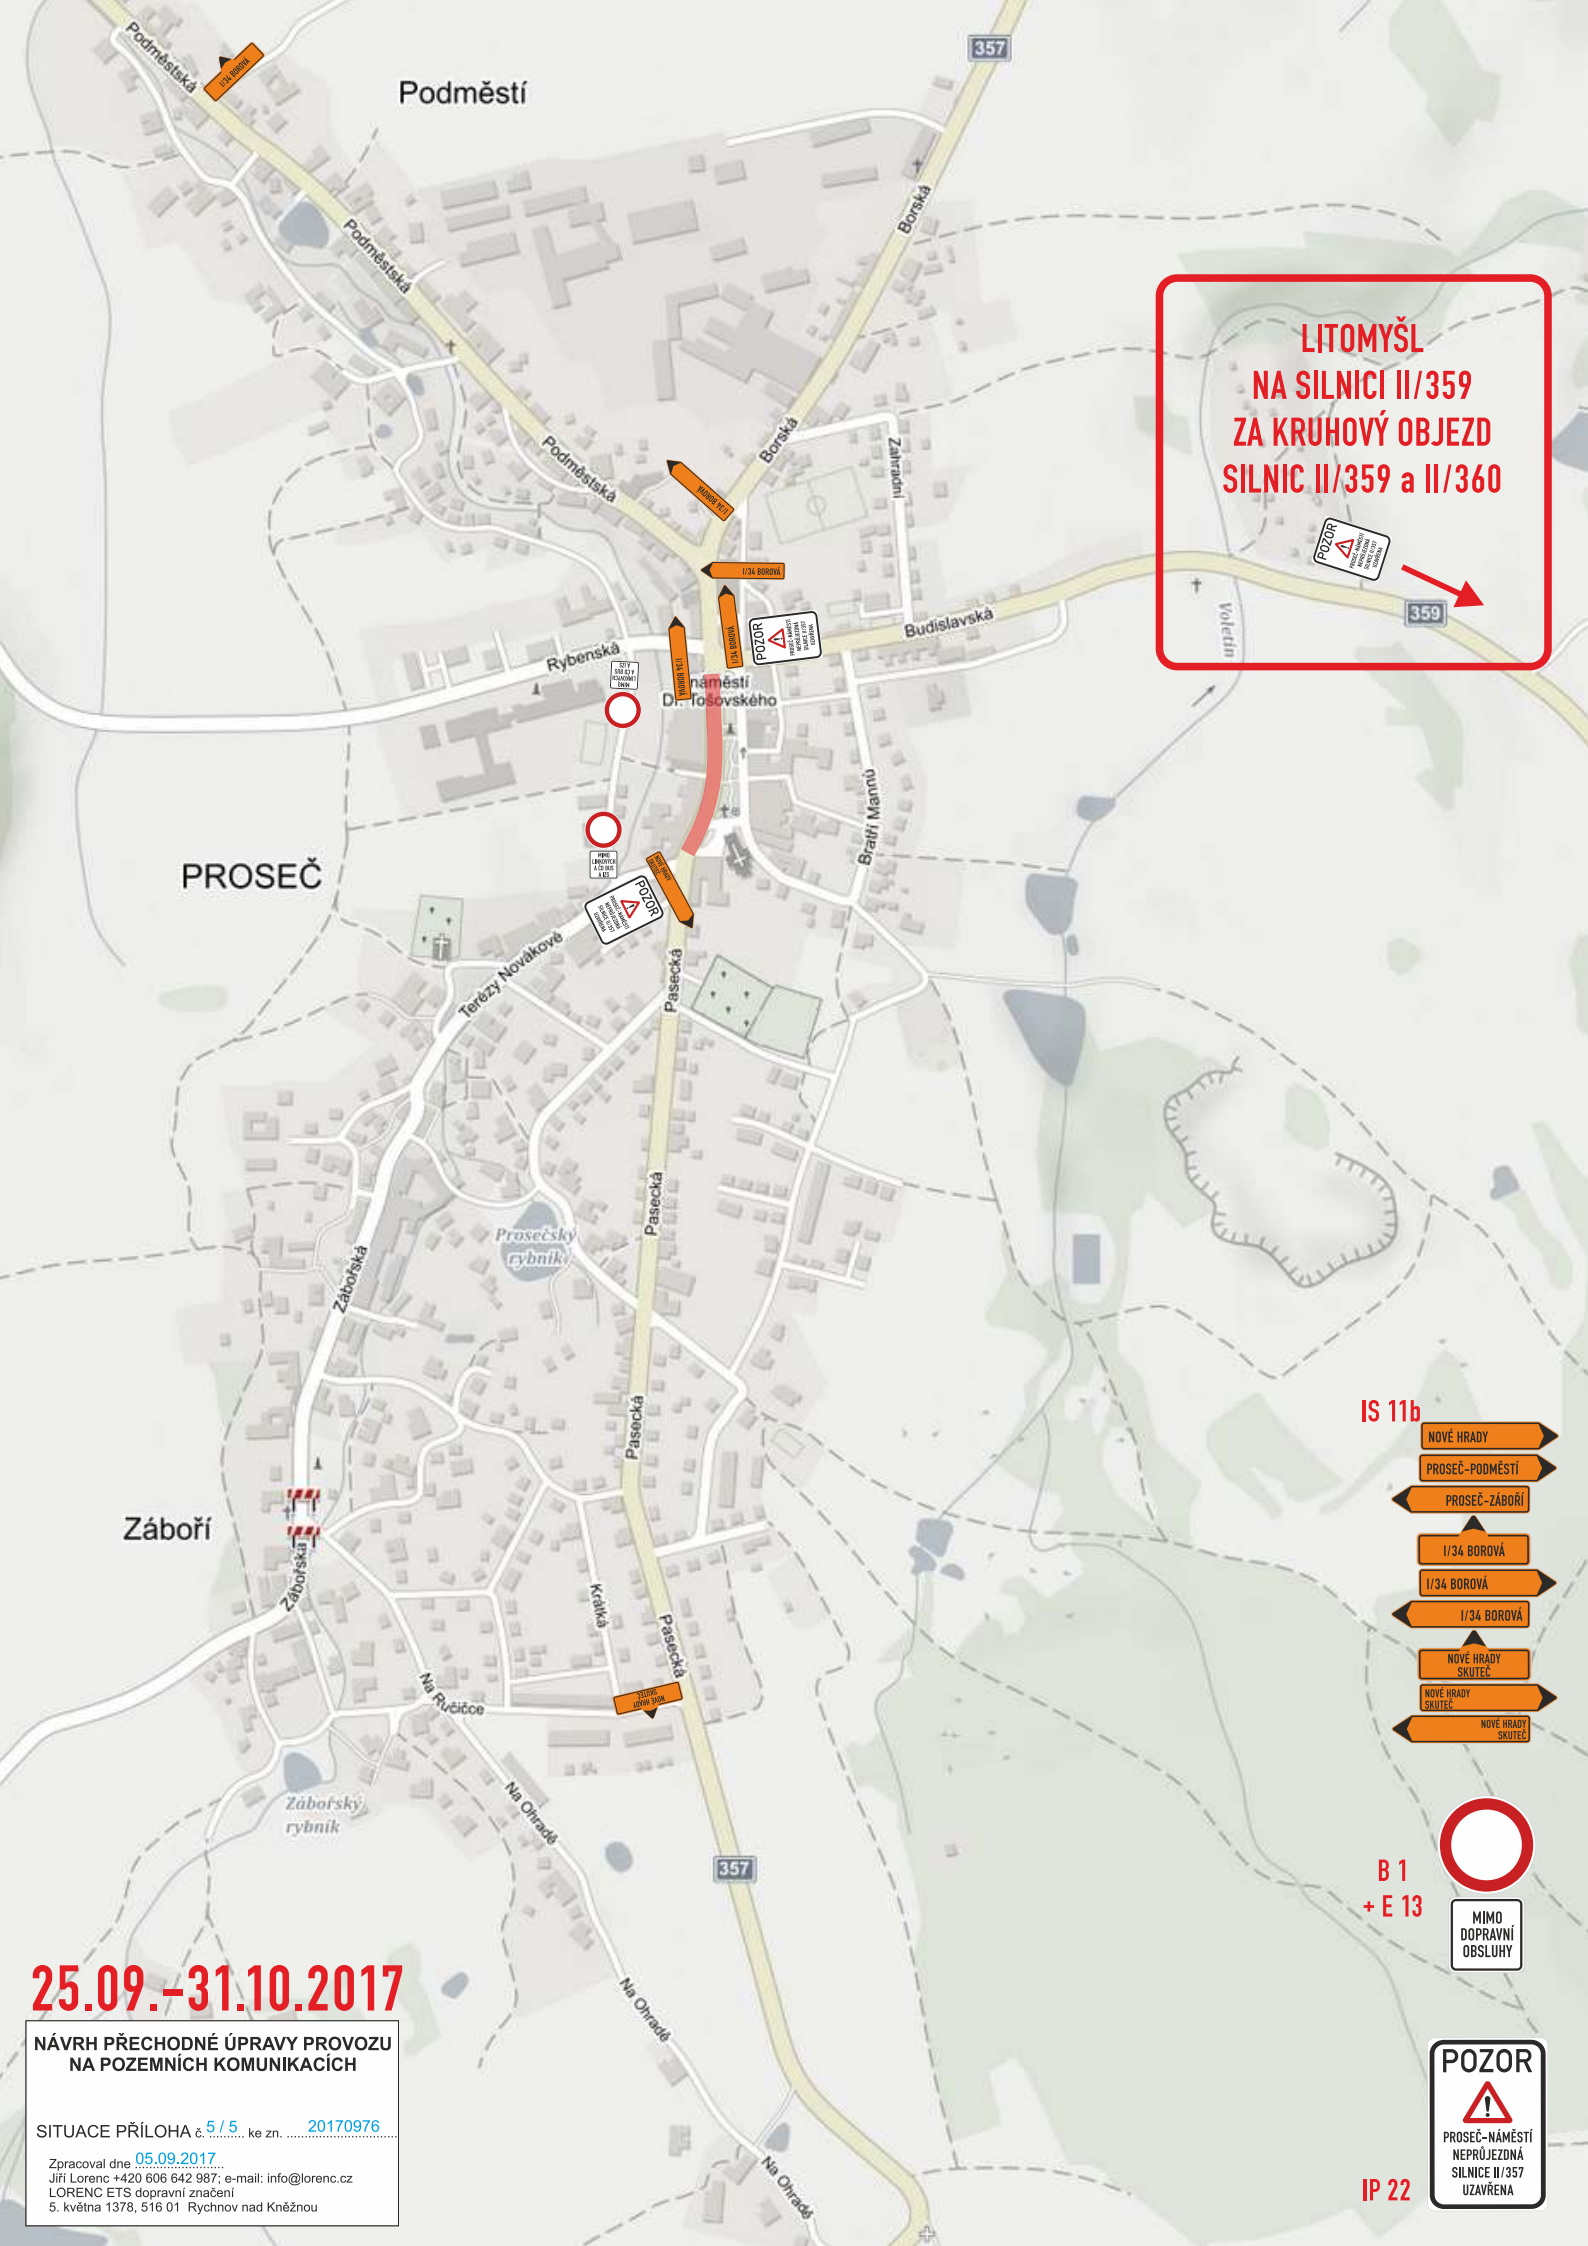

LITOMYŠL
NA SILNICI II/359
ZA KRUHOVÝ OBJEZD
SILNIC II/359 a II/360

IS 11b

NOVÉ HRADY

PROSEČ-PODMĚSTÍ

PROSEČ-ZABOŘÍ

I/34 BOROVÁ

I/34 BOROVÁ

I/34 BOROVÁ

NOVÉ HRADY SKUTEČ

NOVÉ HRADY SKUTEČ

NOVÉ HRADY SKUTEČ

NOVÉ HRADY SKUTEČ

NOVÉ HRADY SKUTEČ

NOVÉ HRADY SKUTEČ

B 1
+ E 13



MIMO
DOPRAVNÍ
OBSLUHY

POZOR



PROSEČ-NÁMĚSTÍ
NEPRŮJEZDNÁ
SILNICE II/357
UZAVŘENA

IP 22

25.09.-31.10.2017

NÁVRH PŘECHODNÉ ÚPRAVY PROVOZU
NA POZEMNÍCH KOMUNIKACÍCH

SITUACE PŘÍLOHA č. 5 / 5, ke zn. 20170976

Zpracoval dne 05.09.2017
Jiří Lorenc +420 606 642 987; e-mail: info@lorenc.cz
LORENC ETS dopravní značení
5. května 1378, 516 01 Rychnov nad Kněžnou