



## MĚSTSKÝ ÚŘAD CHRUDIM

Resselovo náměstí 77, 537 16 Chrudim  
Odbor dopravy, oddělení dopravy a komunikací  
Adresa pracoviště: Pardubická 67, 537 16 Chrudim

tel.: 469 657 111, fax: 469 657 535  
e-mail: urad@chrudim-city.cz  
<http://www.chrudim.eu>  
IDDS : 3y8b2pi , IČ: 00270211

---

Spis. zn.: CR 050909/2018 Pe  
Č. j.: CR 077686/2018 ODP/Pe  
Váš dopis ze dne  
Vaše značka:  
Spis. a skart. znak a lhůta: 280.5 V/20  
Počet listů: 3  
Počet příloh: 7  
  
Vyřizuje: Ing. Soňa Pecháčková  
Tel.: 469 657 502  
E-mail: sona.pechackova@chrudim-city.cz  
  
V Chrudimi dne: 26.11.2018

## Veřejná vyhláška

### Oznámení o návrhu opatření obecné povahy

Městský úřad Chrudim, Odbor dopravy, oddělení dopravy a komunikací jako příslušný správní úřad dle ustanovení § 124 odst. 6 a § 77 odst. 1 písm. c) zákona číslo 361/2000 Sb., o provozu na pozemních komunikacích a o změnách některých zákonů, ve znění pozdějších předpisů, na základě žádosti příspěvkové organizace **Správa a údržba silnic Pardubického kraje** (IČO 00085031), se sídlem Doubravice 98, 533 53 Pardubice (dále i „žadatel“), ze dne 01.08.2018, písemného vyjádření k navržené úpravě provozu na pozemních komunikacích vydaného Policií České republiky, Územním odborem Chrudim, Dopravním inspektorátem (dále i „policie“), a po projednání tohoto návrhu opatření obecné povahy s policií dle ustanovení § 172 odst. 1 zákona číslo 500/2004 Sb., správní řád, ve znění pozdějších předpisů (dále jen „správní řád“),

#### o z n a m u j e

v souladu s ustanovením § 172 a § 173 zákona číslo 500/2004 Sb., správní řád, ve znění pozdějších předpisů, návrh opatření obecné povahy spočívající ve

#### stanovení místní úpravy provozu

na pozemních komunikacích – silnici II/359 v ulicích Podměstská a Budislavská, silnici II/357 v ulici Borská a na náměstí Dr. Tošovského, silnici III/354 2 v ulici Rybenská a k nim přilehlých místních komunikacích (dále i „MK“) a veřejně přístupných účelových komunikacích (dále i „ÚK“) v obci (místní části) Proseč - viz přílohy č. 1 a č. 2.

Předmětem návrhu stanovení místní úpravy provozu - úprava provozu na pozemních komunikacích provedená dopravními značkami, světelnými, případně i doprovodnými akustickými signály a dopravním zařízením (dále i „DZ“) dle vyhlášky číslo 294/2015 Sb.,

kterou se provádějí pravidla provozu na pozemních komunikacích a úprava a řízení provozu na pozemních komunikacích, ve znění pozdějších předpisů, je umístění nového DZ, doplnění stávajícího DZ a odstranění stávajícího DZ, a to dle příloh č. 1 a č. 2 (DZ v příloze je pouze schéma).

Realizace výše uvedené místní úpravy provozu na pozemních komunikacích, resp. umístění výše uvedených DZ zahrnuje mimo jiného i zajištění těchto obecných podmínek:

- 1) Umístění a provedení stanoveného DZ bude v souladu s ustanovením zákona č. 361/2000 Sb., vyhlášky č. 294/2015 Sb., TP 65 - Zásady pro dopravní značení na pozemních komunikacích (s účinností od 1.8.2013), TP 100 – Zásady pro orientační dopravní značení na pozemních komunikacích, TP 133 – Zásady pro vodorovné dopravní značení na pozemních komunikacích (s účinností od 1.8.2013), ČSN EN 12899-1 až ČSN EN 12899-5 a dle ČSN EN 1436, ve znění pozdějších změn a doplňků. Na pozemních komunikacích nebo jejich součástech (chodníky) určených pro pěší provoz i v souladu s vyhláškou č. 398/2009 Sb.
- 2) Předmětná místní úprava provozu na pozemních komunikacích bude realizována na náklady žadatele, pokud není dále uvedeno jinak.
- 3) Umístění DZ č. P 6 u supermarketu COOP – TUTY bude provedeno na náklady města Proseč (viz příloha č. 1).
- 4) Před umístěním (instalací) svislých dopravních značek musí být v případě potřeby vytýčeny inženýrské sítě. Instalací dopravních značek nesmí dojít k narušení nadzemních a podzemních inženýrských sítí.
- 5) DZ bude umístěno na silničním pozemku předmětné pozemní komunikace. Při umístění mimo silniční pozemek je nutno zajistit (vlastníkem/správcem pozemní komunikace) souhlas vlastníka dotčeného pozemku. V případě místní komunikace v zastavěném území obce a průjezdního úseku silnice lze v nezbytně nutných případech postupovat dle ustanovení § 35 odst. 3 zákona č. 13/1997 Sb., o pozemních komunikacích, ve znění pozdějších předpisů.
- 6) Nově stanovené a umístěné DZ na silnicích se stane dle příslušných ustanovení zákona č. 13/1997 Sb., o pozemních komunikacích, ve znění pozdějších předpisů, součástí nebo příslušenstvím dotčené silnice. Vlastník předmětné silnice bude povinen udržovat a obnovovat stanovené DZ na vlastní náklady.
- 7) Za stav a umístění stanoveného DZ na MK (kromě DZ č. P 6 u supermarketu COOP - TUTY) odpovídá žadatel, pokud nedojde k vypořádání vlastnických vztahů (v případě předání DZ do majetku vlastníka MK by se DZ stalo dle příslušných ustanovení zákona číslo 13/1997 Sb., o pozemních komunikacích, ve znění pozdějších předpisů, součástí nebo příslušenstvím dotčené MK ve vlastnictví města Proseč).
- 8) Za stav a umístění stanoveného DZ na ÚK odpovídá žadatel, pokud nedojde k vypořádání vlastnických vztahů - v případě předání DZ bude povinen udržovat a obnovovat stanovené DZ na vlastní náklady nový vlastník (nabyvatel).
- 9) **Za stav a umístění stanoveného DZ č. P 6 na MK u supermarketu COOP – TUTY (výjezd z parkoviště) odpovídá město Proseč (viz příloha č. 1).** Toto nově stanovené a umístěné DZ na MK se stane dle příslušných ustanovení zákona č. 13/1997 Sb., o pozemních komunikacích, ve znění pozdějších předpisů, součástí nebo příslušenstvím dotčené MK. Vlastník předmětné MK bude povinen udržovat a obnovovat stanovené DZ na vlastní náklady.

- 10) Vydané „Stanovení místní úpravy provozu“, na jehož základě bude výše uvedená místní úprava provozu na pozemních komunikacích provedena, nebude nahrazovat povolení, stanovisko, posouzení, příp. vyjádření vyžadovaná jinými zvláštními předpisy.
- 11) Městský úřad Chrudim, Odbor dopravy, oddělení dopravy a komunikací bude mít vyhrazené právo vydané „Stanovení místní úpravy provozu“, resp. místní úpravu provozu na předmětných pozemních komunikacích provedenou uvedenými DZ změnit nebo doplnit, pokud to bude vyžadovat naléhavá situace nebo veřejný zájem.

Předmětná místní úprava provozu na pozemních komunikacích bude stanovena na dobu neurčitou.

#### Odůvodnění:

Městský úřad Chrudim, Odbor dopravy, oddělení dopravy a komunikací jako příslušný správní úřad obdržel dne 01.08.2018 žádost příspěvkové organizace Správa a údržba silnic Pardubického kraje (IČO 00085031), se sídlem Doubravice 98, 533 53 Pardubice, o stanovení místní úpravy provozu na silnici II/359 v ulicích Podměstská a Budislavská, silnici II/357 v ulici Borská a na náměstí Dr. Tošovského, silnici III/354 2 v ulici Rybenská a k nim přilehlých MK a ÚK v obci (místní části) Proseč spočívající v umístění nového DZ, doplnění stávajícího DZ a odstranění stávajícího DZ, a to z důvodu dokončení stavebního záměru „Oprava silnice II/359 Proseč – Zderaz“.

Podaná žádost byla doplněna i o písemné vyjádření Policie České republiky, Územního odboru Chrudim, Dopravního inspektorátu k předmětné místní úpravě provozu na PK ze dne 18.07.2018 pod č.j. KRPE-50741-1/ČJ-2018-170306.

Následně byla podaná žádost po provedeném upřesnění navrhované místní úpravy s žadatelem doplněna o novou situaci s dopravním značením (přloha č. 1).

Na základě vyjádření policie a po zhlédnutí místa samého správní úřad zpracoval předmětný návrh opatření obecné povahy, který byl v souladu s ustanovením § 172 odst. 1 zákona č. 500/2004 Sb. projednán dne 23.11.2018 s policií jako dotčeným orgánem státní správy.

Podaná žádost, písemné vyjádření policie a situační plánky tvoří podklady tohoto řízení.

Městský úřad Chrudim, Odbor dopravy, oddělení dopravy a komunikací v souladu s ustanovením § 172 odst. 1 správního řádu

#### v y z ý v á

dotčené osoby, aby k tomuto návrhu opatření obecné povahy podávaly připomínky nebo námitky, a to nejpozději do 30 dnů ode dne jeho zveřejnění.

Podle § 172 odst. 4 správního řádu může k návrhu opatření obecné povahy kdokoliv, jehož práva, povinnosti nebo zájmy mohou být opatřením obecné povahy přímo dotčeny, uplatnit písemné připomínky u Městského úřadu Chrudim, Odboru dopravy, oddělení dopravy a komunikací.

Podle § 172 odst. 5 správního řádu mohou vlastníci nemovitostí, jejichž práva, povinnosti nebo zájmy související s výkonem vlastnického práva mohou být opatřením obecné povahy přímo dotčeny, nebo, určí-li tak správní orgán, i jiné osoby, jejichž oprávněné zájmy mohou

být opatřením obecné povahy přímo dotčeny, podat u Městského úřadu Chrudim, Odboru dopravy, oddělení dopravy a komunikací proti návrhu opatření obecné povahy písemné odůvodněné námitky. Zmeškání úkonu nelze prominout.

Připomínky se podávají v písemné podobě a musí splňovat rámcové náležitosti podání podle ustanovení § 37 správního řádu. O námitkách rozhoduje správní orgán, který opatření obecné povahy vydává.

Nechá-li se některá osoba zastupovat, předloží její zástupce plnou moc.

„otisk úředního razítka“

Ing. Soňa Pecháčková v.r.  
oprávněná úřední osoba

Příloha: 7x Situační plánek DZ

Tento návrh opatření obecné povahy musí být vyvěšen po dobu 30-ti dnů na úřední desce orgánu, který písemnost doručuje, a zveřejněn způsobem umožňujícím dálkový přístup. Patnáctým dnem po vyvěšení se návrh považuje za doručený.

Tento návrh opatření obecné povahy bude rovněž 30 dnů vyvěšen na úřední desce Městského úřadu Proseč, o které tímto úřad žádáme. Následně prosíme o zaslání návrhu opatření zpět, a to s vyznačením dne vyvěšení a dne sejmutí tohoto návrhu z úřední desky.

Vyvěšeno dne: .....

Sejmeno dne: .....


.....  
Podpis a razítko orgánu, který potvrzuje vyvěšení oznámení  
na úřední desce a jeho následné sejmutí

Obdrží:


- dotčené osoby v souladu s ustanovením § 172 odst. 1 zákona č. 500/2004 Sb. veřejnou vyhláškou, a to v souladu s § 25 téhož zákona vyvěšením návrhu opatření (písemnosti) na

úřední desce správního úřadu a současně jeho zveřejněním způsobem umožňujícím dálkový přístup

- Správa a údržba silnic Pardubického kraje, IDDS: ffhk8fq
- Město Proseč (IČO 00270741), IDDS: mgdb3h7
- Policie České republiky, Krajské ředitelství policie Pardubického kraje, Územní odbor Chrudim, Dopravní inspektorát, IDDS: ndihp32
- Městský úřad Chrudim, Odbor kanceláře tajemníka, Pardubická 67, 537 16 Chrudim, který se tímto žádá o vyvěšení návrhu opatření na úřední desce úřadu po dobu nejméně 30-ti dnů a o jeho následné zaslání zpět, a to s vyznačením dne vyvěšení a dne sejmoutí tohoto návrhu z úřední desky
- Městský úřad Proseč, IDDS: mgdb3h7

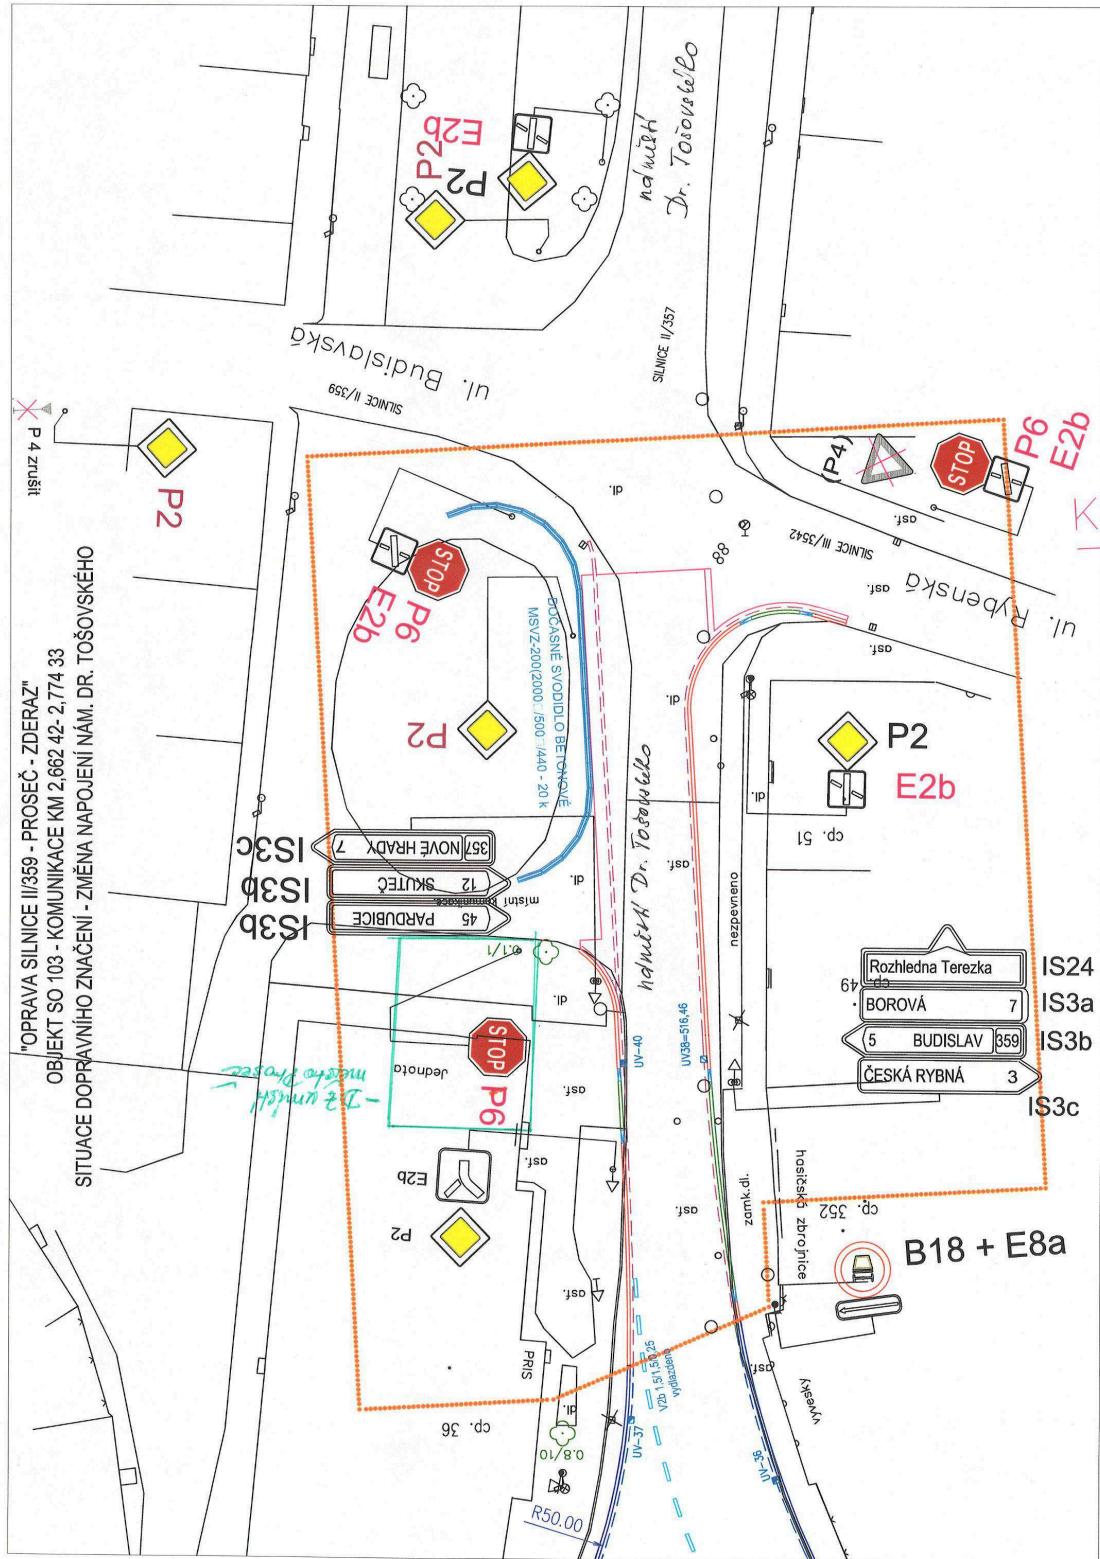


**"OPRAVA SILnice III/359 - PROSEČ - ZDERAZ"**  
OBJEKT SO 103 - KOMUNIKACE KM 2,662 42-2,774 33  
SITUACE DOPRAVNÍHO ZNAČENÍ

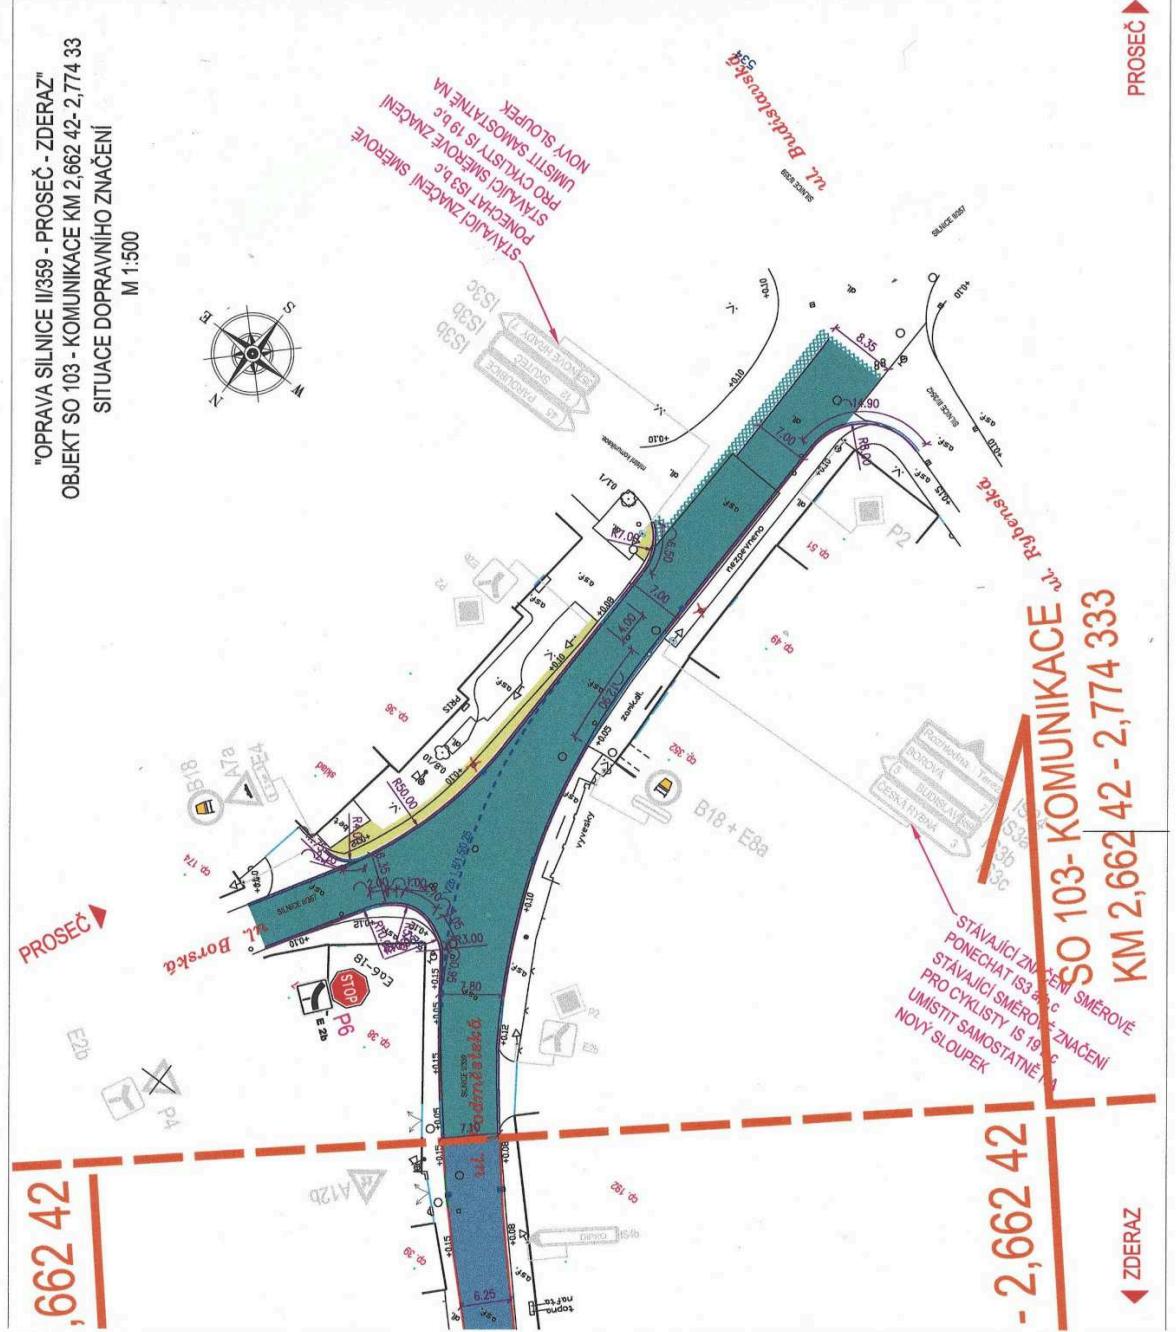

ILNICE II/359 - PROSEČ - ZDERAZ  
- KOMUNIKACE KM 1,809 60 - 2,662 42  
ACE DOPRAVNÍHO ZNAČENÍ  
M 1:500


## SO 102- KOMUNIKACE KM 1,809 60 - 2,662 42

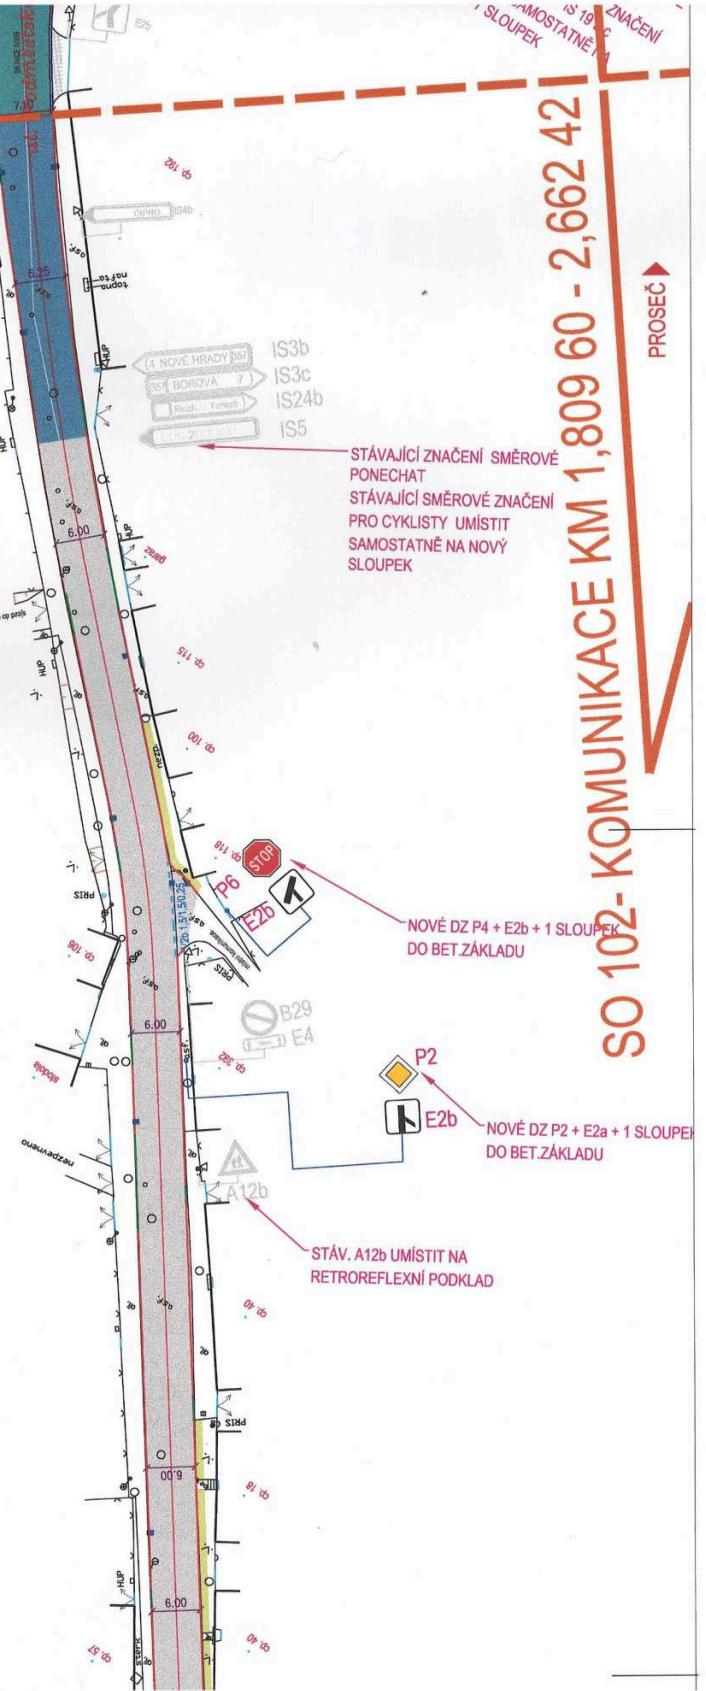

## SO 102- KOMUNIKACE KM 1,809 60 - 2,662 42

PROSEČ


OPRAVA  
OBJEKT SO 1  
SIT

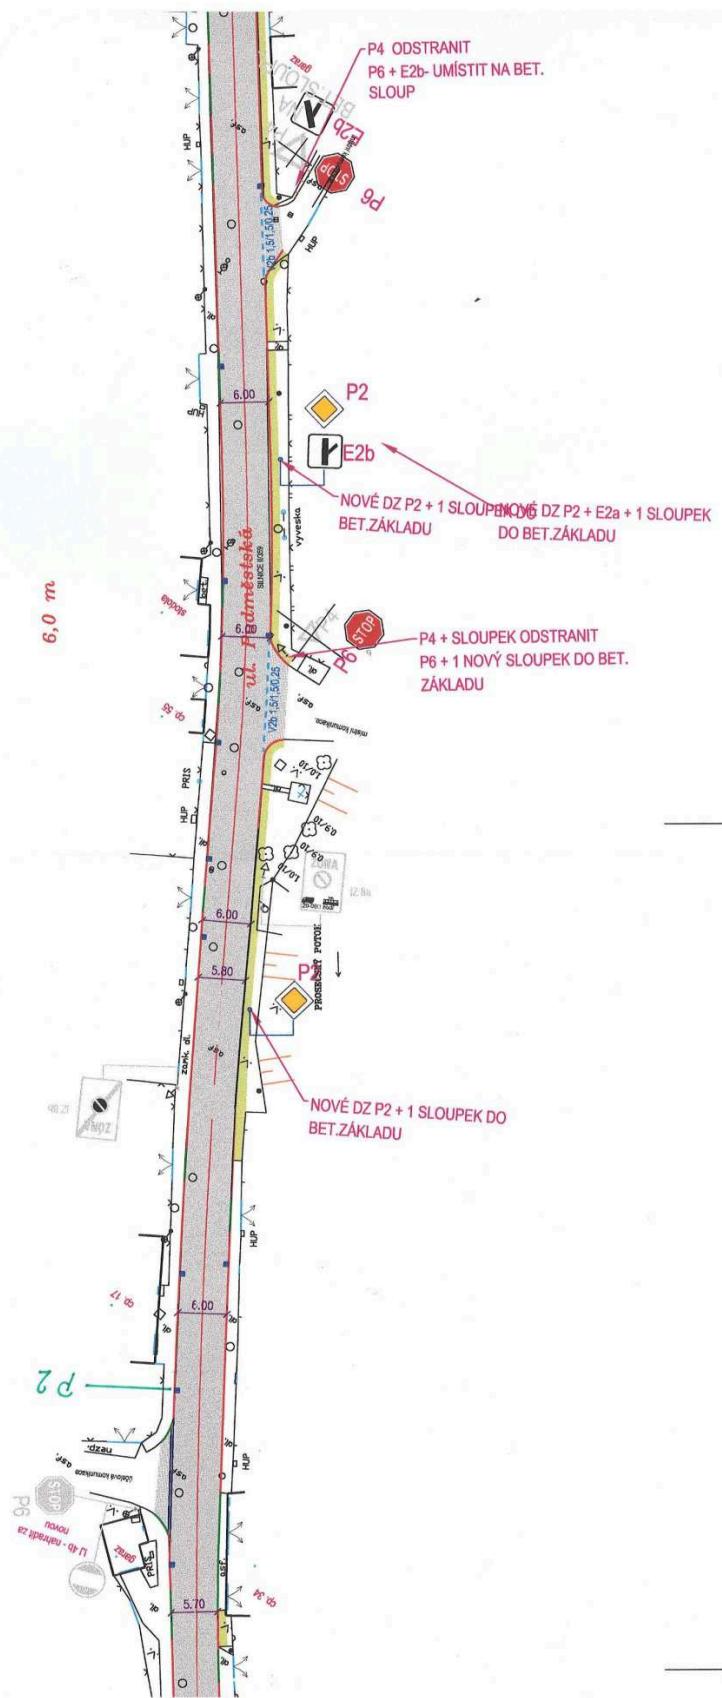

CCA V KM 1,967 - 2,350 CCA V DÉLCE 383,0 M DOCHÁZÍ KE ZMĚNĚ ŠÍRKY VOZOVKY MEZI  
 OBRUBAMI DLE STÁV. STÍSNĚNÝCH PODMINEK  
 - STAVAJÍCÍ NOVÝ CHODNIK V MINIMÁLNÍCH ŠÍRKACH  
 - V KM 2,134,96 MIN. ŠÍRKA MEZI OBRUBAMI 5,05 M  
 - V ÚSEKU KM 1,967 - 2,134,66 - PŘECHOD MEZI ŠÍRKOU 6,00 - 5,05 M MEZI OBRUBAMI  
 - V KM 2,134,96 - 2,350 PŘECHOD MEZI ŠÍRKOU 5,05 - 6,00 M MEZI OBRUBAMI

### STÁV. ODRAZOVÉ ZRCADLO VYMĚNIT ZA NOVÉ

STÁV. ODRAZOVÉ  
ZRCADLO - VYMĚNIT ZA  
NOVÉ

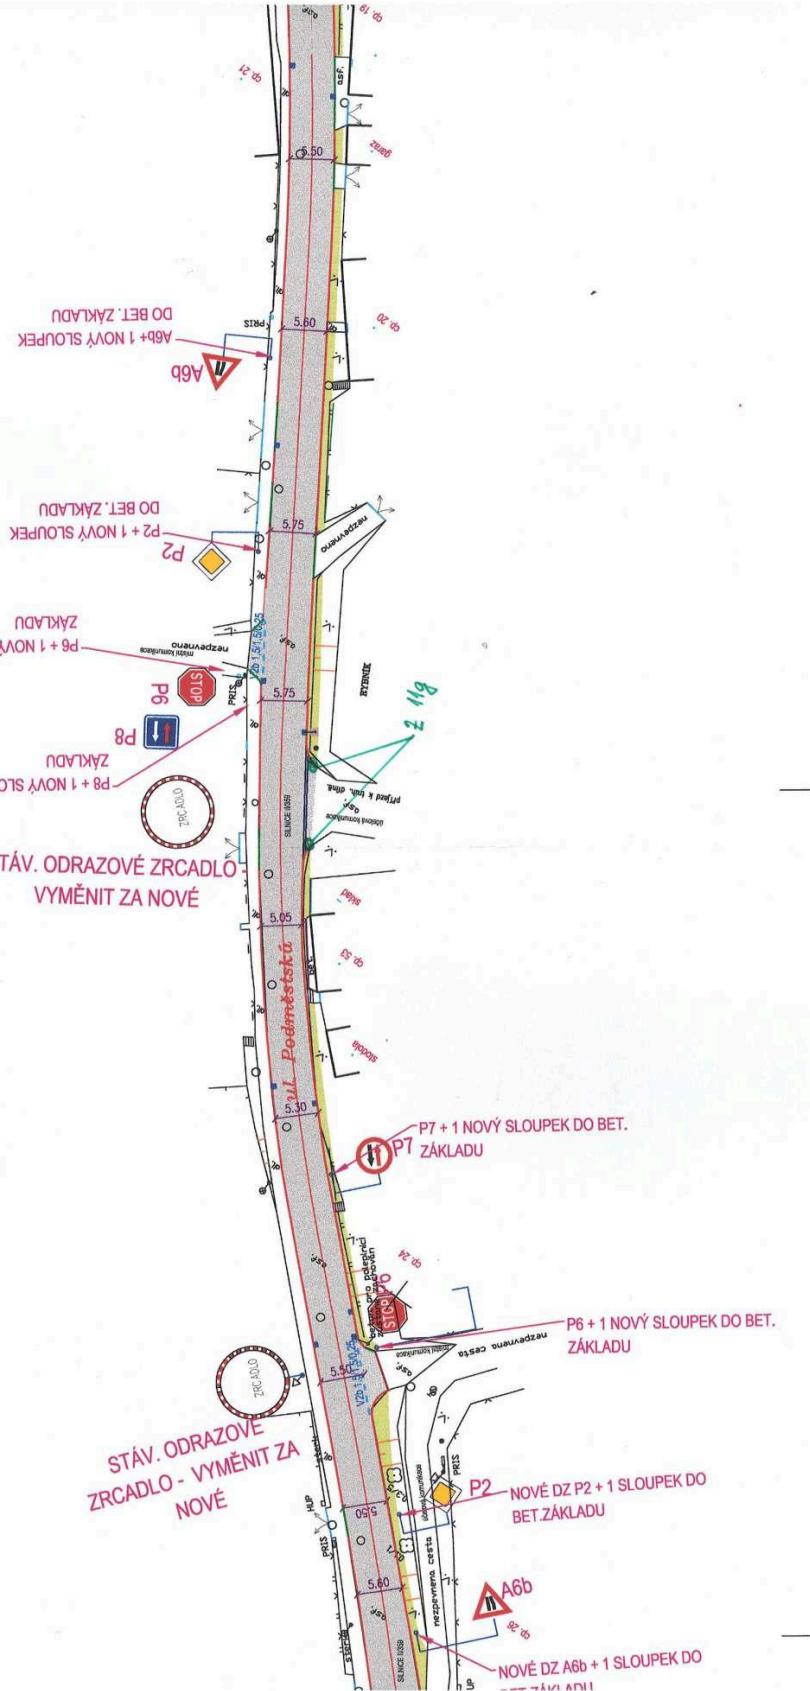

**2- KOMUNIKACE**  
**09 60 - 2,662 42**

## **SO 901 - PROVIZORNÍ KOMUNIKACE**

