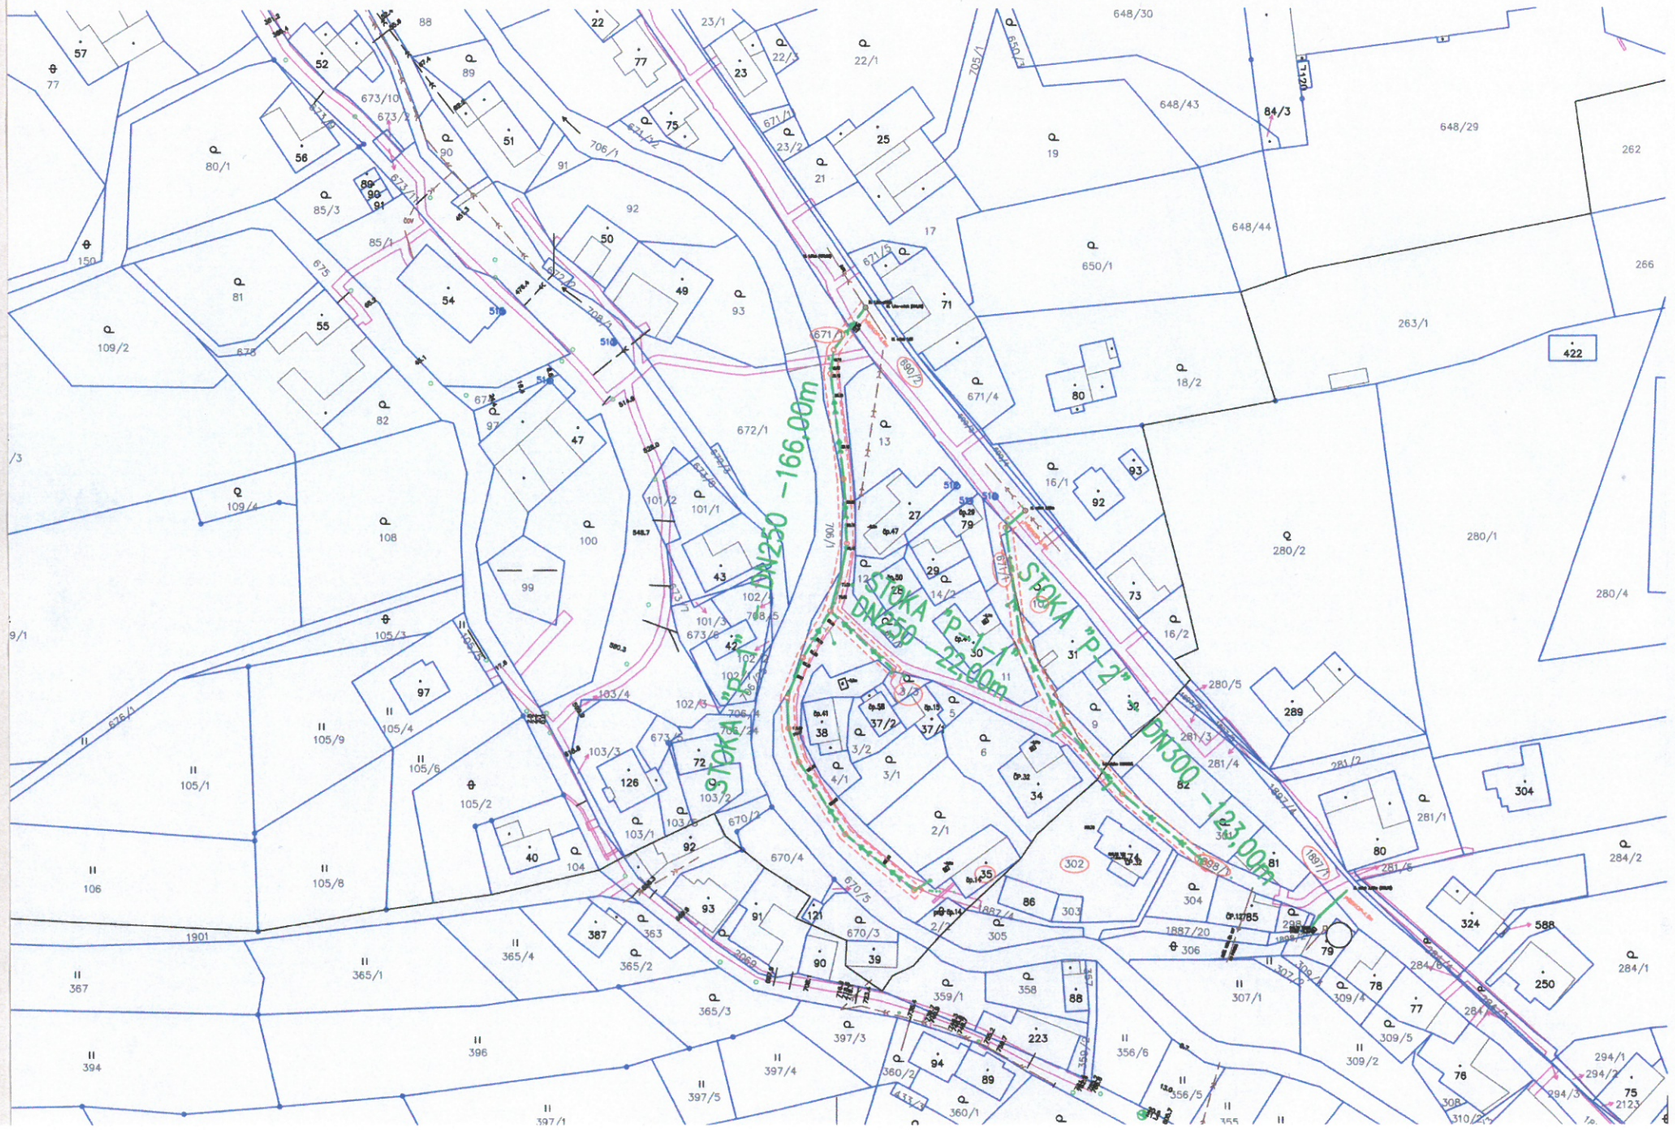

LEGENDA:

PROJEKTOVANÁ KANALIZACE:

- SPLAŠKOVÁ KANALIZACE
- JEDNOTNÁ KANALIZACE
- SPLAŠKOVÉ KANALIZAČNÍ PŘÍPOJKY S ŠACHTOU PRO NAPOJENÍ DN400
- OCHRANNÉ PÁSMO KANALIZACE
- DOTČENÉ POZEMKY STAVBOU

M 1:1000

UPOZORNĚNÍ:
PŘED ZAHÁJENÍM ZEMNÍCH PRACÍ JE NUTNÉ NECHAT VYTYČIT VŠECHNA PODZEMNÍ VEDENÍ OD JEJICH SPRÁVCŮ A PŘEDAT PROTOKOL INVESTOROVI STAVBY.

VÝŠKOVÝ SYSTÉM: "BALT PO VYROVNÁNÍ"

2

REVIZE	POPIS OBSAHU REVIZE	DATUM

Zodpov. projektant	Vypracoval	Kontrola
Ing.Pravec František	Ing.Pravec František	Ing.Kopecký Josef
Obec Proseč u Skutče	Kraj Pardubický	
Investor Město Proseč u Skutče		

PC PROJECT projekční kancelář
570 01 Litomyšl - Suchá Lhota 22
tel.: 461 635 017, pravec @ wo.cz

KANALIZACE PROSEČ - VI. ETAPA

Číslo zakázky	14092017
Druh projektu	DUR+DSP
Datum	08/2018
Formát A4	JxA4
Měřítko	Číslo přílohy
1:1000	C.2.1

KATASTRÁLNÍ SITUAČNÍ VÝKRES – PODMĚSTÍ

Ing. FRANTIŠEK PRAVEC
autorizovaný inženýr pro stavby vodního hospodářství a krajinného inženýrství
Autorizační osvědčení ČKAIT - 1002372