



## MĚSTSKÝ ÚŘAD CHRUDIM

Resselovo náměstí 77, 537 16 Chrudim

**Odbor dopravy, oddělení dopravy a komunikací**

Adresa pracoviště: Pardubická 67, 537 16 Chrudim

tel.: 469 657 111, fax: 469 657 535

e-mail: [urad@chrudim-city.cz](mailto:urad@chrudim-city.cz)

<http://www.chrudim.eu>

IDDS : 3y8b2pi , IČ: 00270211

Spis. zn.: CR 050909/2018 Pe  
Č. j.: CR 004509/2019 ODP/Pe  
Váš dopis ze dne  
Vaše značka:  
Spis. a skart. znak a lhůta: 280.5 V/20  
Počet listů: 3  
Počet příloh: 2

Vyřizuje: Ing. Soňa Pecháčková  
Tel.: 469 657 502  
E-mail: [sona.pechackova@chrudim-city.cz](mailto:sona.pechackova@chrudim-city.cz)

V Chrudimi dne: 17.1.2019

# Veřejná vyhláška

## Opatření obecné povahy

Městský úřad Chrudim, Odbor dopravy, oddělení dopravy a komunikací jako příslušný správní úřad (dále i „správní úřad“) dle ustanovení § 124 odst. 6 zákona číslo 361/2000 Sb., o provozu na pozemních komunikacích a o změnách některých zákonů, ve znění pozdějších předpisů (dále jen „zákon č. 361/2000 Sb.“), na základě žádosti příspěvkové organizace **Správa a údržba silnic Pardubického kraje** (IČO 00085031), se sídlem Doubravice 98, 533 53 Pardubice (dále i „žadatel“), ze dne 01.08.2018, písemného stanoviska Policie České republiky, Krajského ředitelství policie Pardubického kraje, Územního odboru Chrudim, Dopravního inspektorátu (dále jen „policie“) jako dotčeného orgánu státní správy k místní úpravě provozu na pozemních komunikacích, a po oznámení návrhu opatření obecné povahy ze dne 26.11.2018 pod č.j. CR 077686/2018 ODP/Pe veřejnou vyhláškou, vydává v souladu s ustanovením § 171 a § 173 zákona číslo 500/2004 Sb., správní řád, ve znění pozdějších předpisů (dále jen „zákon č. 500/2004 Sb.“), opatření obecné povahy, kterým

### stanoví

dle ustanovení § 77 odst. 1 písm. c) zákona č. 361/2000 Sb. na pozemních komunikacích - **silnici II/359 v ulicích Podměstská a Budislavská, silnici II/357 v ulici Borská a na náměstí Dr. Tošovského, silnici III/354 2 v ulici Rybenská a k nim přilehlých místních komunikacích (dále i „MK“) a veřejně přístupných účelových komunikacích (dále i „ÚK“) v obci (místní části) Proseč – viz přílohy č. 1 a č. 2,**

### místní úpravu provozu,

tj. úpravu provozu na pozemních komunikacích provedenou dopravními značkami, světelnými, případně i doprovodnými akustickými signály a dopravním zařízením (dále i „DZ“) dle vyhlášky č. 294/2015 Sb., kterou se provádějí pravidla provozu na pozemních komunikacích, ve znění pozdějších předpisů (dále jen „vyhláška č. 294/2015 Sb.“), následovně:

Místní úprava provozu bude provedena umístěním nového DZ, doplněním stávajícího DZ a odstraněním stávajícího DZ, a to dle příloh č. 1 a č. 2 (DZ v příloze je pouze schéma).

Při realizaci předmětné místní úpravy provozu na pozemních komunikacích, resp. umístění výše uvedených DZ zajistí žadatel mimo jiného i dodržení níže uvedených podmínek:

- 1) Pokud není uvedeno jinak či v případě absence některých parametrů, bude provedení a umístění stanovených DZ v souladu s ustanovením zákona č. 361/2000 Sb., vyhlášky č. 294/2015 Sb., TP 65 - Zásady pro dopravní značení na pozemních komunikacích (s účinností od 1.8.2013), TP 100 – Zásady pro orientační dopravní značení na pozemních komunikacích, TP 133 – Zásady pro vodorovné dopravní značení na pozemních komunikacích (s účinností od 1.8.2013), ČSN EN 12899-1 až ČSN EN 12899-5 a dle ČSN EN 1436, ve znění pozdějších změn a doplňků. Na pozemních komunikacích nebo jejich součástech (chodníky) určených pro pěší provoz i v souladu s vyhláškou č. 398/2009 Sb.
- 2) Před umístěním (instalací) svislých dopravních značek musí být v případě potřeby vytýčeny inženýrské sítě. Instalací dopravních značek nesmí dojít k narušení nadzemních a podzemních inženýrských sítí.
- 3) DZ budou umístěny na silničním pozemku předmětné pozemní komunikace. Při umístění mimo silniční pozemek je nutno zajistit (vlastníkem či správcem pozemní komunikace) souhlas vlastníka dotčeného pozemku. V případě místní komunikace v zastavěném území obce a průjezdního úseku silnice lze v nezbytně nutných případech postupovat dle ustanovení § 35 odst. 3 zákona č. 13/1997 Sb., o pozemních komunikacích, ve znění pozdějších předpisů (dále jen „zákon č. 13/1997 Sb.“).
- 4) Předmětná místní úprava provozu na pozemních komunikacích bude realizována na náklady žadatele, tzn., že žadatel provede či zajistí umístění předmětného DZ v souladu s tímto opatřením, pokud není dále uvedeno jinak.
- 5) Umístění DZ č. P 6 u supermarketu COOP – TUTY bude provedeno na náklady města Proseč (viz příloha č. 1).
- 6) Za stav místní úpravy provozu ručí žadatel po celou dobu platnosti opatření, pokud není dále uvedeno jinak.
- 7) Nově stanovené a umístěné DZ na silnicích se stane dle příslušných ustanovení zákona č. 13/1997 Sb., o pozemních komunikacích, ve znění pozdějších předpisů, součástí nebo příslušenstvím dotčené silnice. Vlastník, resp. správce předmětné silnice je povinen udržovat a obnovovat stanovené DZ na vlastní náklady.
- 8) Za stav a umístění stanoveného DZ na MK (kromě DZ č. P 6 u supermarketu COOP – TUTY) odpovídá žadatel, pokud nedojde k vypořádání vlastnických vztahů (v případě předání DZ do majetku vlastníka MK by se DZ stalo dle příslušných ustanovení zákona č. 13/1997 Sb., o pozemních komunikacích, ve znění pozdějších předpisů, součástí nebo příslušenstvím dotčené MK ve vlastnictví města Proseč).
- 9) Za stav a umístění stanoveného DZ na ÚK odpovídá žadatel, pokud nedojde k vypořádání vlastnických vztahů - v případě předání DZ bude povinen udržovat a obnovovat stanovené DZ na vlastní náklady nového vlastníka (nabyvatel).
- 10) Za stav a umístění stanoveného DZ č. P 6 na MK u supermarketu COOP – TUTY (výjezd z parkoviště) odpovídá město Proseč (viz příloha č. 1). Toto nově stanovené a umístěné DZ na MK se stane dle příslušných ustanovení zákona č. 13/1997 Sb., o pozemních

komunikacích, ve znění pozdějších předpisů, součástí nebo příslušenstvím dotčené MK. Vlastník předmětné MK bude povinen udržovat a obnovovat stanovené DZ na vlastní náklady.

- 11) Městský úřad Chrudim, Odbor dopravy, oddělení dopravy a komunikací si vyhrazuje právo vydané „Opatření obecné povahy - stanovení místní úpravy provozu“, resp. místní úpravu provozu na předmětné pozemní komunikaci provedenou shora uvedeným DZ změnit nebo doplnit, pokud to bude vyžadovat naléhavá situace nebo veřejný zájem nebo v případě, že DZ bude realizováno v rozporu se stanovenými podmínkami.

Stanovená **místní úprava provozu** na pozemních komunikacích **bude realizována**, resp. stanovené DZ bude na pozemních komunikacích umístěno **dle klimatických podmínek, nejpozději před uvedením rekonstruované silnice do provozu**, a její **platnost je stanovena na dobu neurčitou**.

Provedení místní úpravy provozu (umístění všech stanovených DZ) žadatel neodkladně oznámí telefonicky či emailem správnímu úřadu.

Vydané „Opatření obecné povahy“ na jehož základě se předmětná místní úprava provozu na pozemních komunikacích realizuje, nenahrazuje stavební povolení, stanovisko, posouzení, příp. vyjádření vyžadovaná jinými zvláštními předpisy.

#### Odůvodnění:

Městský úřad Chrudim, Odbor dopravy, oddělení dopravy a komunikací jako příslušný správní úřad obdržel dne 01.08.2018 žádost příspěvkové organizace Správa a údržba silnic Pardubického kraje (IČO 00085031), se sídlem Doubravice 98, 533 53 Pardubice o stanovení místní úpravy provozu na silnici II/359 v ulicích Podměstská a Budislavská, silnici II/357 v ulici Borská a na náměstí Dr. Tošovského, silnici III/354 2 v ulici Rybenská a k nim přilehlých MK a ÚK v obci (místní části) Proseč spočívající v umístění nového DZ, doplnění stávajícího DZ a odstranění stávajícího DZ, a to z důvodu dokončení stavebního záměru „Oprava silnice II/359 Proseč – Zderaz“.

Správní úřad na základě obdržené žádosti a po zhlédnutí místa samého zahájil správní řízení směřující k vydání opatření obecné povahy dle ustanovení § 171 zákona č. 500/2004 Sb.

Podaná žádost byla doplněna i o písemné stanovisko policie k předmětné místní úpravě provozu na dané pozemní komunikaci ze dne 18.07.2018 pod č.j. KRPE-50741-1/ČJ-2018-170306.

Na základě shromážděných podkladů zpracoval správní úřad návrh opatření obecné povahy, ve kterém uvedl zejména DZ užitě pro předmětnou místní úpravu provozu na daných pozemních komunikacích, a který v souladu s ustanovením § 172 odst. 1 zákona č. 500/2004 Sb. projednal dne 23.11.2018 s policií jako dotčeným orgánem státní správy.

Následně správní úřad doručil návrh opatření obecné povahy (vydán dne 26.11.2018 pod č.j. CR 077686/2018 ODP/Pe) veřejnou vyhláškou podle ustanovení § 25 a v souladu s § 172 zákona č. 500/2004 Sb. Návrh opatření obecné povahy byl zveřejněn na úřední desce Městského úřadu Chrudim v době od 26.11.2018 do 27.12.2018 a dále také způsobem umožňujícím dálkový přístup (elektronická úřední deska Městského úřadu Chrudim). Zveřejněn byl i na úřední desce Městského úřadu Proseč.

V návrhu opatření obecné povahy vyzval správní úřad v souladu s ustanovením § 172 zákona č. 500/2004 Sb. dotčené osoby, aby k návrhu opatření podávaly u správního úřadu písemně své připomínky nebo námitky, a to ve lhůtě 30 dnů ode dne jeho zveřejnění.

Ve stanovené lhůtě neobdržel správní úřad žádné připomínky nebo námitky, a ani nová stanoviska (vyjádření).

Podaná žádost, písemné vyjádření policie i zveřejněný návrh opatření obecné povahy tvoří podklady tohoto řízení.

Vzhledem k výše uvedenému Městský úřad Chrudim, Odbor dopravy, oddělení dopravy a komunikací v souladu s ustanovením § 2 zákona č. 500/2004 Sb. (správní orgán dbá, aby přijaté řešení bylo v souladu s veřejným zájmem a aby odpovídalo okolnostem daného případu, jakož i to, aby v rozhodování skutkově shodných nebo podobných případů nevznikaly nedůvodné rozdíly) a § 78 zákona č. 361/2000 Sb. (DZ musí tvořit ucelený systém a směřjí se užívat jen v takovém rozsahu a takovým způsobem, jak to nezbytně vyžaduje bezpečnost a plynulost provozu na pozemních komunikacích nebo jiný důležitý veřejný zájem) stanovil dle ustanovení § 77 odst. 1 písm. c) zákona č. 361/2000 Sb. a postupem dle části šesté (§ 171 a následující) zákona č. 500/2004 Sb. místní úpravu provozu na silnici II/359 v ulicích Podměstská a Budislavská, silnici II/357 v ulici Borská a na náměstí Dr. Tošovského, silnici III/354 2 v ulici Rybenská a k nim přilehlých MK a ÚK v obci (místní části) Proseč tak, jak je shora uvedeno.

#### **Rozhodnutí o námitkách**

V uvedené lhůtě dle ustanovení § 172 odst. 5 zákona č. 500/2004 Sb. nebyly žádné písemné námitky uplatněny.

#### **Odůvodnění rozhodnutí o námitkách**

V uvedené lhůtě dle ustanovení § 172 odst. 5 zákona č. 500/2004 Sb. nebyly žádné písemné námitky uplatněny.

#### **Poučení:**

Proti opatření obecné povahy nelze dle ustanovení § 173 odst. 2 zákona č. 500/2004 Sb. podat opravný prostředek.

Dle ustanovení § 173 odst. 1 zákona č. 500/2004 Sb. nabývá opatření obecné povahy účinnosti patnáctým dnem po dni vyvěšení na úřední desce.

„otisk úředního razítka“

Ing. Soňa Pecháčková v.r.  
oprávněná úřední osoba

Příloha: 7x Situační plánek DZ

Toto opatření obecné povahy musí být vyvěšeno po dobu 15-ti dnů na úřední desce orgánu, který písemnost doručuje (Městský úřad Chrudim) a zveřejněno způsobem umožňujícím dálkový přístup.

Toto opatření bude rovněž 15 dnů vyvěšeno na úřední desce Městského úřadu Proseč, který tímto o vyvěšení žádáme.

Vyvěšeno dne: .....

Sejmuto dne: .....

.....  
Podpis a razítko orgánu, který potvrzuje vyvěšení opatření na úřední desce a jeho následné sejmnutí a jeho zveřejnění umožňující dálkový přístup

Obdrží:

- dotčené osoby v souladu s ustanovením § 172 odst. 1 zákona č. 500/2004 Sb. veřejnou vyhláškou, a to v souladu s ustanovením § 25 téhož zákona vyvěšením písemnosti na úřední desce správního úřadu a současně její zveřejnění způsobem umožňujícím dálkový přístup
- Správa a údržba silnic Pardubického kraje, IDDS: ffhk8fq
- Město Proseč (IČO 00270741), IDDS: mgdb3h7
- Policie České republiky, Krajské ředitelství policie Pardubického kraje, Územní odbor Chrudim, Dopravní inspektorát, IDDS: ndihp32
  
- Městský úřad Chrudim, Odbor kanceláře tajemníka, Pardubická 67, 537 16 Chrudim, který se tímto žádá o vyvěšení opatření na úřední desce úřadu po dobu 15-ti dnů, o jeho zveřejnění umožňující dálkový přístup a o jeho následné zaslání zpět, a to s vyznačením dne vyvěšení a dne sejmnutí tohoto opatření z úřední desky
- Městský úřad Proseč, IDDS: mgdb3h7






ŘÍČNICE II/359 - PROSEČ - ZDERAZ  
? - KOMUNIKACE KM 1,809 60 - 2,662 42  
ACE DOPRAVNÍHO ZNAČENÍ  
M 1:500

SO 102- KOMUNIKACE KM 1,809 60 - 2,662 42

SO 102- KOMUNIKACE KM 1,809 60 - 2,662 42

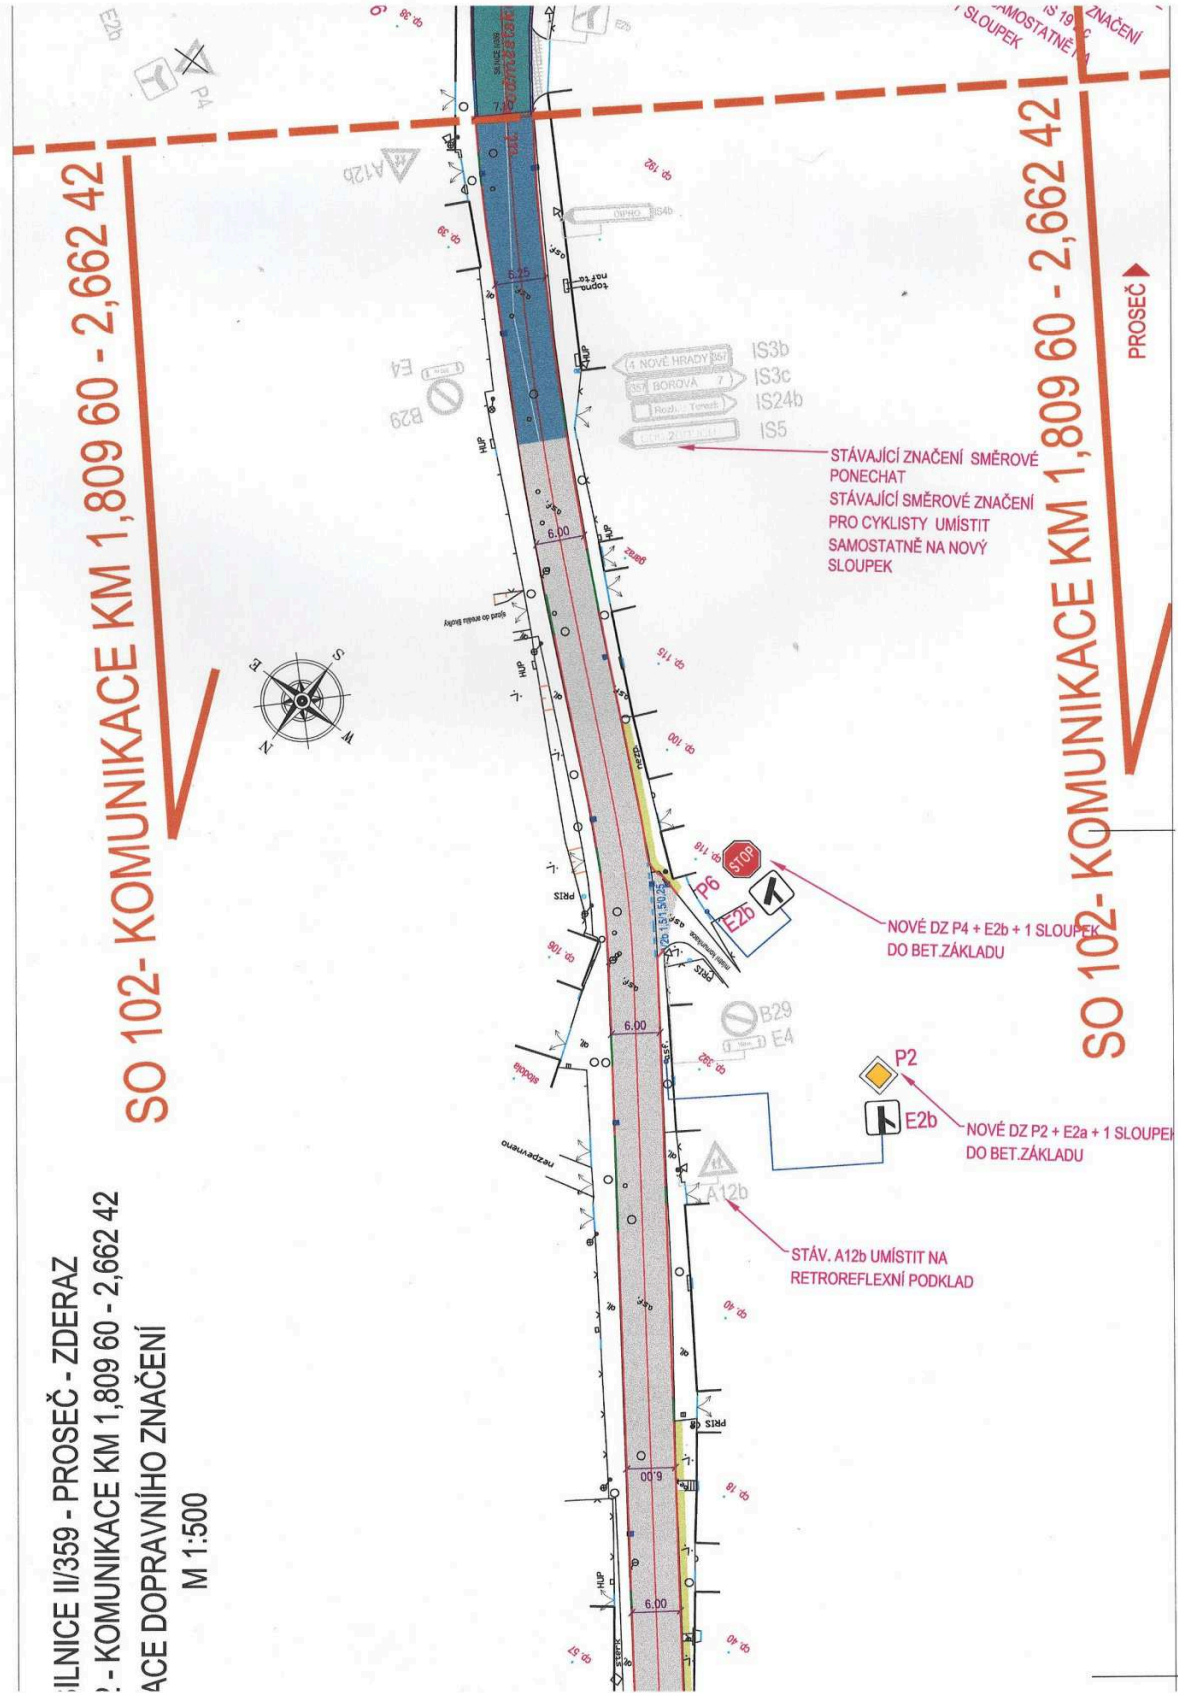





CCA V KM 1,967 - 2,350 CCA V DĚLCE 383,0 M DOCHÁZÍ KE ZMĚNĚ ŠÍŘKY VOZOVKY MEZI OBRUBAMI DLE STAV. STISNĚNÝCH PODMÍNEK

- STÁVAJÍCÍ NOVÝ CHODNÍK V MINIMÁLNÍCH ŠÍŘKÁCH
- V KM 2,134 96 MIN. ŠÍŘKA MEZI OBRUBAMI 5,05 M
- V ÚSEKU KM 1,967 - 2,13466 - PŘECHOD MEZI ŠÍŘKOU 6,00 - 5,05 M MEZI OBRUBAMI
- V KM 2,134 96 - 2,350 PŘECHOD MEZI ŠÍŘKOU 5,05 - 6,00 M MEZI OBRUBAMI

STÁV. ODRAZOVÉ ZRCADLO  
VYMĚNIT ZA NOVÉ

STÁV. ODRAZOVÉ  
ZRCADLO - VYMĚNIT ZA  
NOVÉ

A6b + 1 NOVÝ SLOUPEK  
DO BET. ZÁKLADU

P2 + 1 NOVÝ SLOUPEK  
DO BET. ZÁKLADU

P6 + 1 NOVÝ SLOUPEK DO  
ZÁKLADU


P8 + 1 NOVÝ SLOUPEK DO  
ZÁKLADU

P7 + 1 NOVÝ SLOUPEK DO BET.  
ZÁKLADU

P6 + 1 NOVÝ SLOUPEK DO BET.  
ZÁKLADU

NOVÉ DZ P2 + 1 SLOUPEK DO  
BET. ZÁKLADU

NOVÉ DZ A6b + 1 SLOUPEK DO  
BET. ZÁKLADU

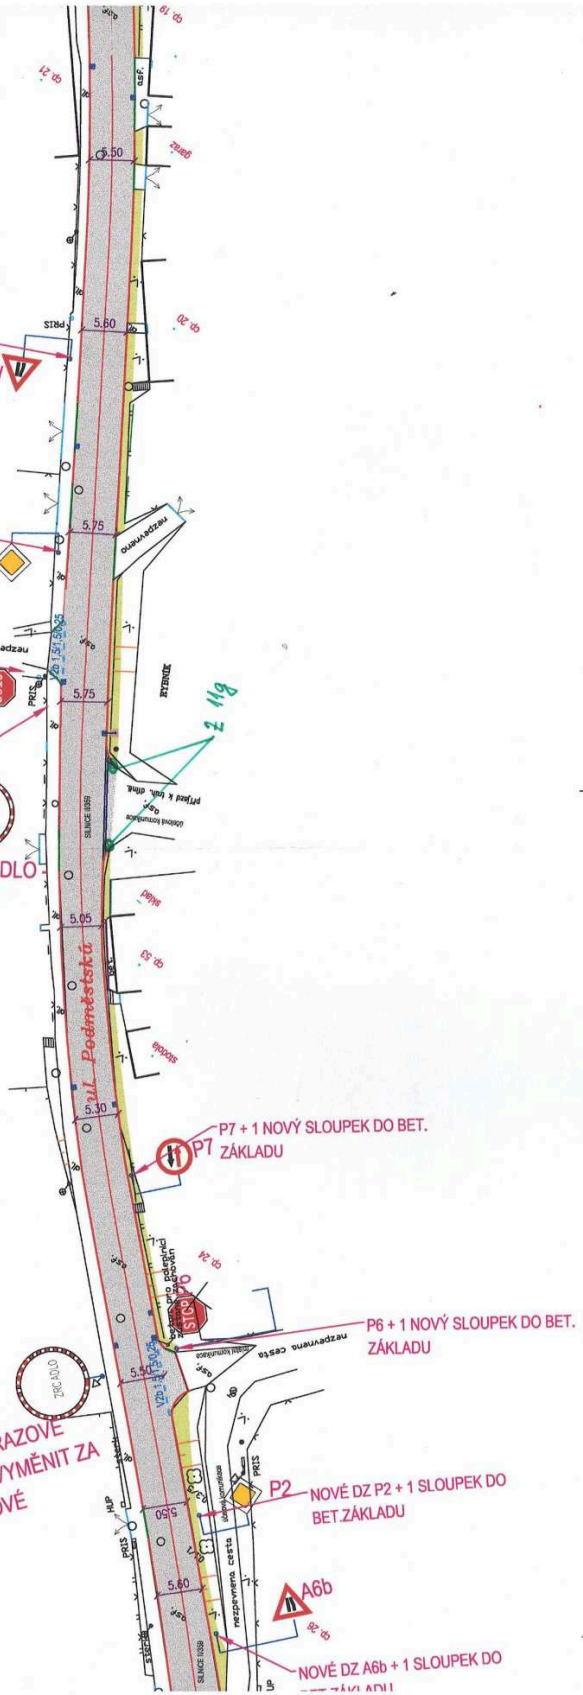

2- KOMUNIKACE  
09 60 - 2,662 42



SO 901 - PROVIZORNÍ  
KOMUNIKACE

STAV, P4 + SLOUPEK ODSTRANIT - 2+2  
NOVÉ DZ P6 + 1 SLOUPEK DO BET. ZÁKLADU =

NOVÉ DZ P2 + E2a + 1 SLOUPEK  
DO BET. ZÁKLADU

NOVÉ DZ P2 + 1 SLOUPEK DO  
BET. ZÁKLADU

UMÍSTĚNÍ BEZPEČNOSTNÍHO  
ZÁDRŽNÉHO SYSTÉMU - SILNIČNÍ  
OCELOVÉ SVODIDLO SCHVÁLENÉHO  
TYPU CELKOVÉ DÉLKY DLE OBJEKTU  
SO 201 - MOST V KM 1,821.20



