

Legenda:


-  Navržená trasa vodovodu
-  Navržené vodovodní přípojky
-  Pozemky dotčené stavbou

Poznámka:

V době zpracování projektové dokumentace, byla v zájmovém území prováděna stavba investice ČEZ-IE - 12-2006057. Vodovod musí být umístěn v souladu s ČSN 736005 s ohledem na skutečné uložení kabelů (předpokládá se levý jízdní pruh).
 Výškový systém Balt po vyrovnání.

Vypracoval:	V. Rounová, DIS.	VS Chrudim
Projektant:	V. Rounová, DIS.	VS Chrudim s.r.o. Novoměstská 626, 537 01 Chrudim IČ: 459 028 811, zapsaná v obchodním rejstříku
Odpovědný projektant:	Ing. M. Soudek, Ph.D.	Česká Rybná
Kraj:	Pardubický	Město stavby
Investor:	Město Proseč	Datum:
Název akce:	Proseč	Číslo zakázky:
Název výkresu:	Proseč - místní část Česká Rybná Rozšíření vodovodu	Stupeň:
	KATASTRÁLNÍ SITUAČNÍ VÝKRES	Formát:
		Měřítko:
		Číslo výkresu:
		Číslo listu:
		Číslo celku:

TEKSTO VÝKRESU A JEHO PŘÍLOHY JSOU NAŠÍM DŮLEŽITÝM VLASTNICTVÍM, NESMÍ BÝT BEZ NAŠEHOD PŘEDCHOZÍHO PÍSEMNÉHO SOUHLASU KOPÍROVÁNY, ROZMNOŽOVÁNY ANI ZPŘÍSTUPŇOVÁNY, JINÝM OSDÍLÁNY NEBO FOTOVÁNY.

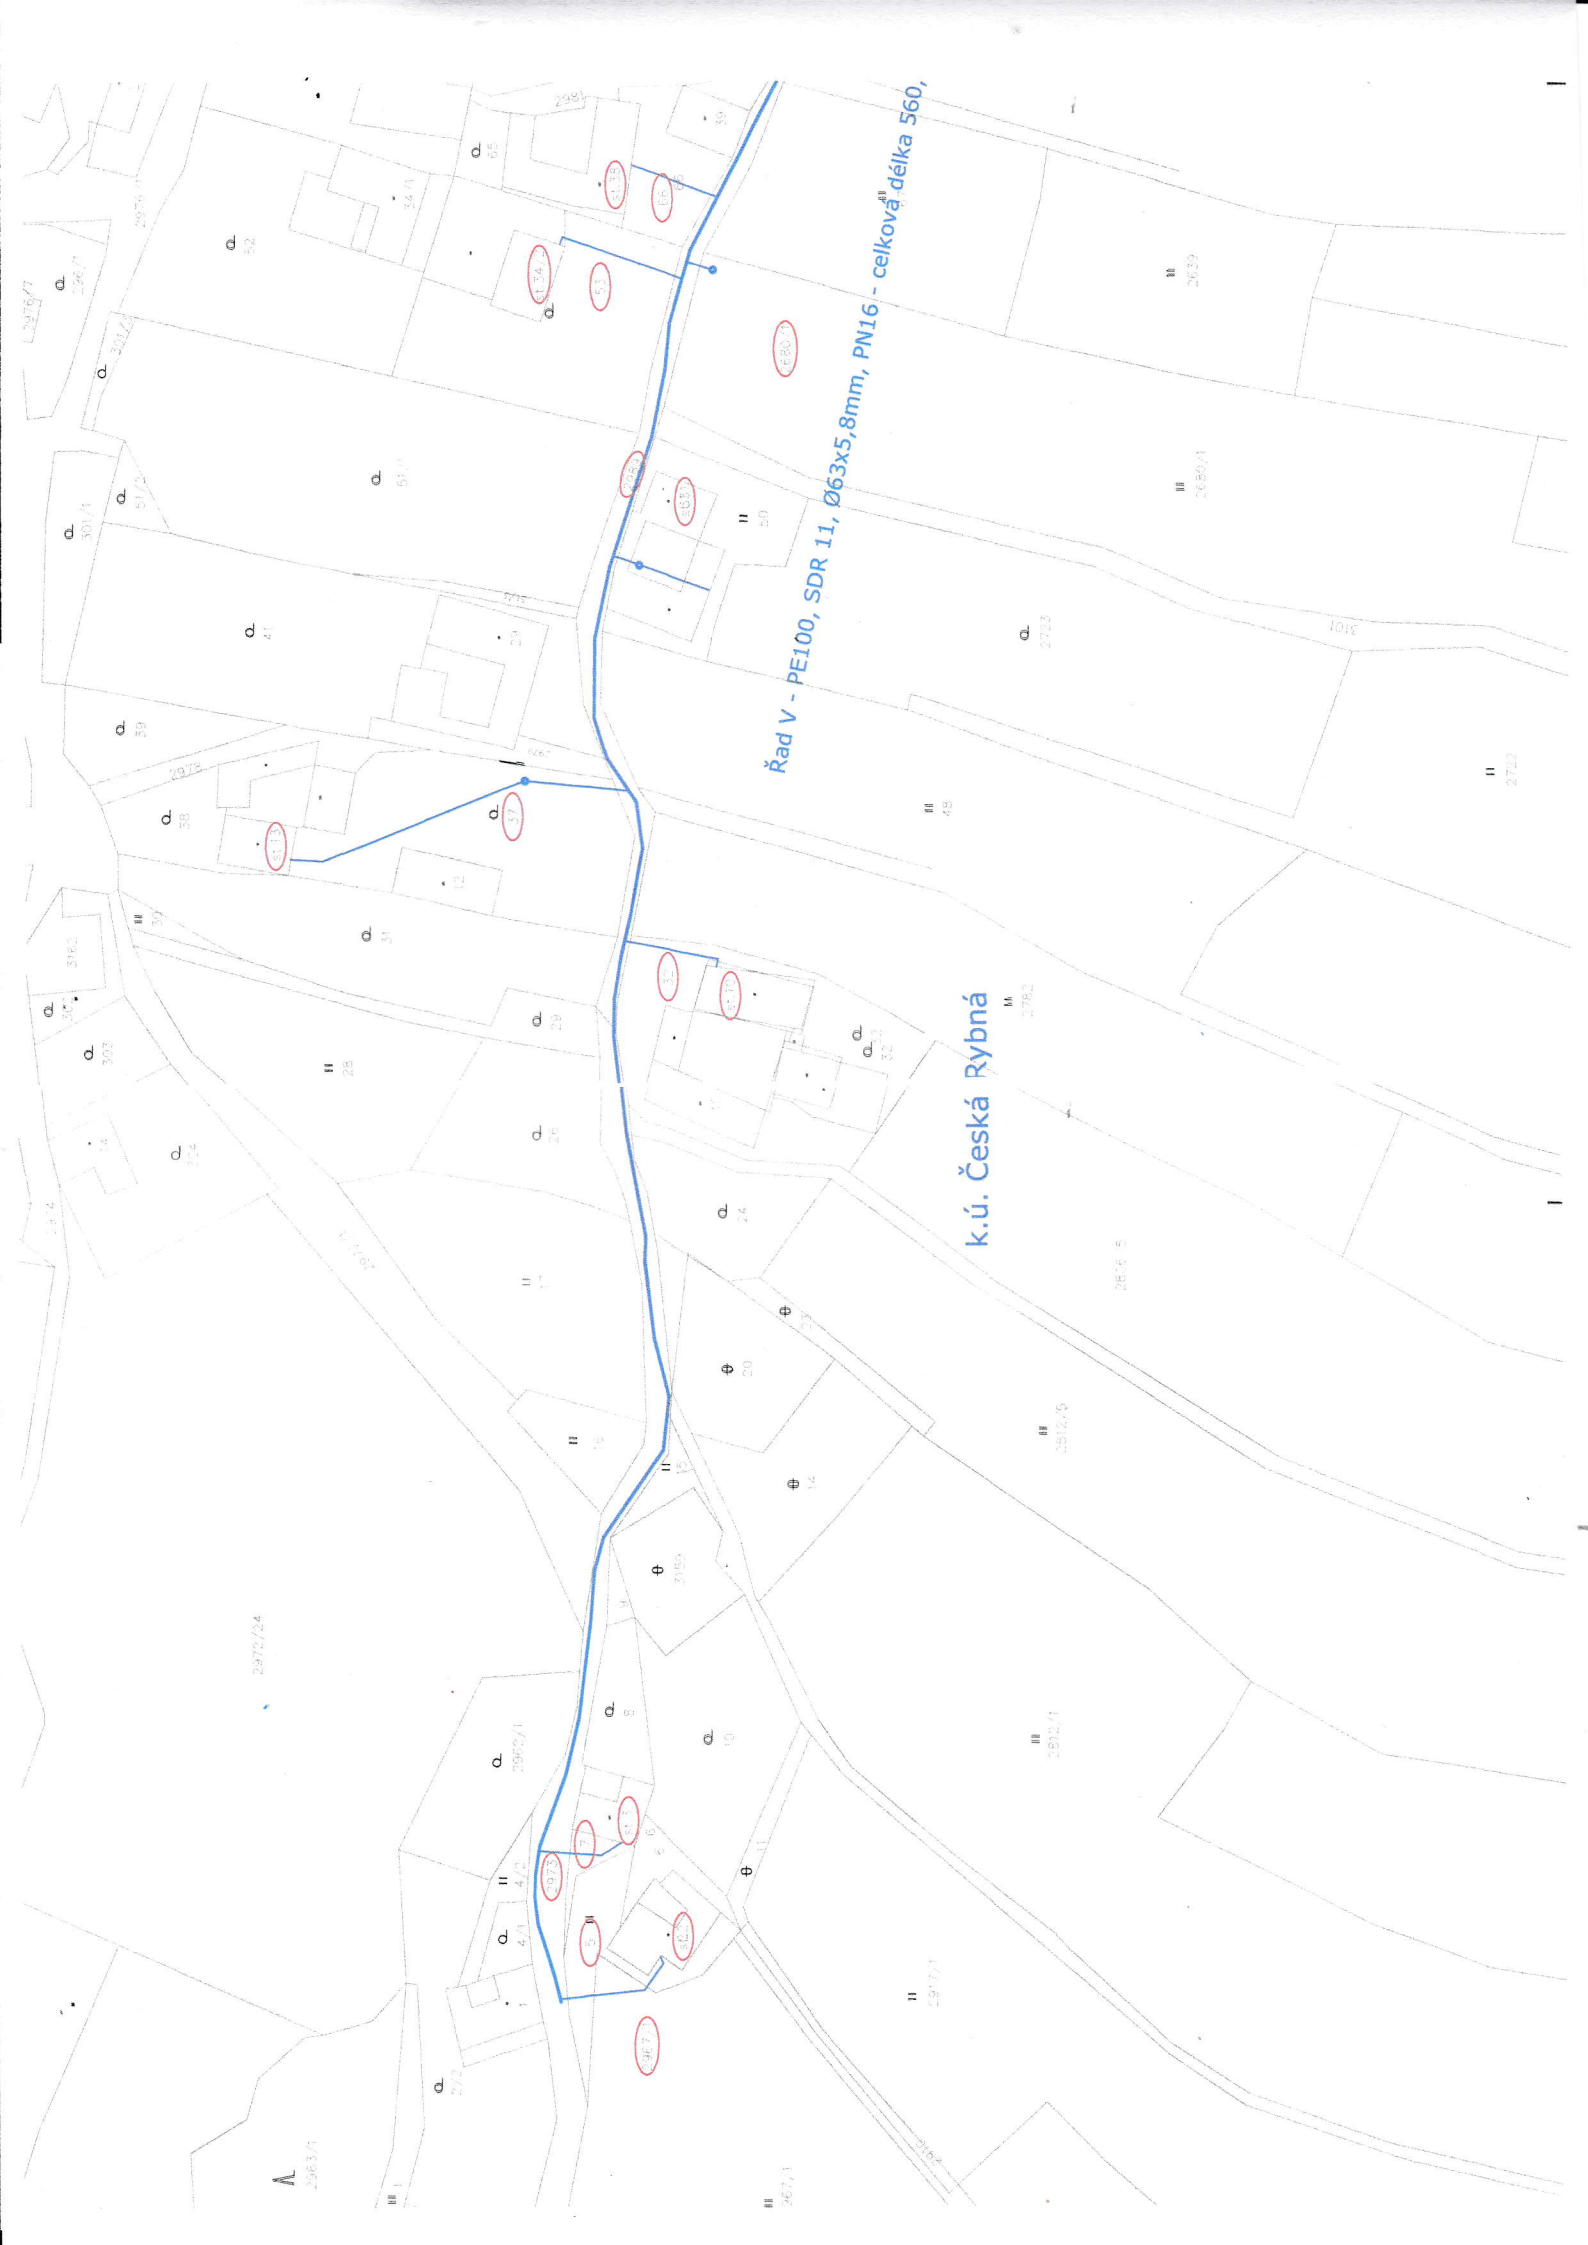

Řad V - PE100, SDR 11, Ø63x5,8mm, PN16 - celková délka 560,

k.ú. Česká Rybná

