

# Městský úřad Proseč

Hospodářsko-správní odbor  
náměstí Dr. Tošovského 18, 539 44 Proseč

---

Č.j. 36-4/2021-328.3/R  
Vyřizuje: Bc. Pavel Raba  
Tel. 469321246, 468005022  
E-mail: stavebni@prosec.cz

V Proseči dne 9.4.2021

Město Proseč, IČO 00270741, náměstí Dr. Tošovského 18, 539 44 Proseč

## VEŘEJNÁ VYHLÁŠKA

### ROZHODNUTÍ ÚZEMNÍ ROZHODNUTÍ

#### Výroková část:

Městský úřad v Proseči, hospodářsko-správní odbor /dále jen HSO/, stavební úřad, jako stavební úřad příslušný podle § 13 odst. 1 písm. e/ zákona č. 183/2006 Sb., o územním plánování a stavebním řádu, (dále jen stavební zákon), v platném znění, a místně příslušný podle § 11 odst. 1 písm. b) zák. č. 500/2004 Sb., správní řád, v platném znění (dále jen „správní řád“), v územním řízení posoudil podle § 84 až 91 stavebního zákona žádost o vydání rozhodnutí o umístění stavby, kterou dne 12.1.2021 podalo

**Město Proseč, IČO 00270741, nám. Dr. Tošovského 18, 539 44 Proseč**, zastoupené starostou Ing. Janem Macháčkem, (dále jen "žadatel"), a na základě tohoto posouzení:

- I. **Vydává** podle § 79 a 92 stavebního zákona a § 9 vyhlášky č. 503/2006 Sb., o podrobnější úpravě územního rozhodování, územního opatření a stavebního řádu

#### **r o z h o d n u t í   o   u m í s t ě n í   s t a v b y :**

**„Rekonstrukce veřejného osvětlení – Paseky u Proseče“  
„Přílož ke kabelovým rozvodům 1 kV – ČEZ Distribuce, a.s.“**

#### **Katastrální území Záboří u Proseče:**

p.p.č. 1635/2 (trvalý travní porost), 1637 (ostatní plocha), 2648/1 (ostatní plocha), 1636/1 (trvalý travní porost), 2648/2 (ostatní plocha), 2660 (ostatní plocha), 1511/4 (trvalý travní porost), 2647/1 (ostatní plocha), 1492/2 (trvalý travní porost), 1497/1 (trvalý travní porost), 1495 (ostatní plocha), 1494 (ostatní plocha);

**Katastrální území Paseky u Proseče:**

p.p.č. 2648/6 (ostatní plocha), 1551 (zahrada), 1552 (ostatní plocha), 1537/1 (trvalý travní porost), 1554/19 (zahrada), 2648/9 (ostatní plocha), 1647 (ostatní plocha), 1534 (orná půda), 1539/7 (orná půda), 1539/8 (trvalý travní porost), 1530/2 (ostatní plocha), 1530/4 (trvalý travní porost), 1528/1 (trvalý travní porost), 1527 (orná půda), 1528/3 (zahrada), 1523/5 (ostatní plocha), 1517/5 (orná půda), 2648/11 (zahrada), 1680 (zahrada), 1687/3 (trvalý travní porost), 1687/2 (zahrada), 2655 (ostatní plocha), 1687/4 (zahrada), 1687/1 (trvalý travní porost), 1689 (ostatní plocha), 1694 (trvalý travní porost), 1758/2 (ostatní plocha), 1872/2 (ostatní plocha), 1871/6 (ostatní plocha), 1872/3 (trvalý travní porost), 1873 (trvalý travní porost), 1844 (ostatní plocha), 1845/2 (zahrada), 1845/1 (trvalý travní porost), 1842 (orná půda), 2652 (ostatní plocha), 2648/5 (ostatní plocha), 2647/2 (ostatní plocha), 1522/1 (trvalý travní porost), 1517/6 (orná půda), 1524/1 (orná půda), 1517/7 (trvalý travní porost), 1520/2 (trvalý travní porost), 2051/2 (trvalý travní porost), 1520/1 (trvalý travní porost), 2051/3 (ostatní plocha), 2042/3 (ostatní plocha), 2019/3 (ostatní plocha), 2109 (zahrada), 2119 (orná půda), 2122 (trvalý travní porost), 2129 (trvalý travní porost), 2130 (trvalý travní porost), 2132 (zahrada) a st.p.č. 93 (zastavěná plocha a nádvoří), 239/1 (zastavěná plocha a nádvoří), 370 (zastavěná plocha a nádvoří);

**Popis stavby:**

Veřejné osvětlení (dále jen „VO“) bude realizováno jako příloha ke kabelovým vedením 1 kV (*Paseky u Proseče, rekonstrukce vedení NN – vydáno MěÚ Proseč, HSO samostatné územní rozhodnutí o umístění stavby pod č.j. 459-20/2019-328.3/R ze dne 11.12.2020*) – ČEZ Distribuce, a.s.. Připojení veškerého projektovaného VO bude provedeno v nově instalovaném rozvaděči RVO 1, který bude umístěn u jednosloupové transformační stanice CR – 0217, 35/0,42 kV na p.p.č. 1520/1 v k.ú. Paseky u Proseče. Z rozvodnice RVO 1 budou připojeny jednotlivé větve VO, budou použity kabely AYKY 4Bx16mm<sup>2</sup> pro připojení jednotlivých osvětlovacích stožárů. Spolu s kabelovým vedením VO v ochranné trubce Kopoflex KF 09 – 063, D = 63 mm bude uložen kabel místního rozhlasu CYKY 5Cx4 mm<sup>2</sup> v ochranné trubce Kopoflex KF 09 – 040, D = 40 mm i uzemňovací páska FeZn 4/30mm, která bude vycházet od uzemnění přípojnice PEN v rozvodnici RVO a bude připojena u každého osvětlovacího stožáru na vnější ochrannou svorku kovového osvětlovacího stožáru + na vodič – svorku – přípojnicí PEN – nutné dle ČSN EN 62 305-1 až 3 ed.2, ČSN 33 2000 – 4 – 41 ed.2, ČSN 33 2000 – 5 – 51 ed.3, ČSN EN 61 140 ed.2, apod. Budou instalovány osvětlovací bezpaticové třístupňové stožáry typu K6 až K8, včetně betonového základu. Osvětlovací stožáry budou osazeny svítidly: 17 ks typu 1, 2 ks typu 2 a 14 ks typu 3. Typ 1 je svítidlo Philips DigiStreet Micro BGP 760, T25, DN 10/730, 36,5 W, 4532 Im, 3000 K, typ 2 je svítidlo Philips DigiStreet Micro BGP 760, T25, DN 10/730, 36,5 W, 4355 Im, 3000 K a typ 3 je svítidlo Philips DigiStreet Micro BGP 761, T25, DN 10/730, 54 W, 7231 Im, 3000 K. Osvětlovací stožáry budou osazeny min. 0,50 m od okraje vozovky – komunikace.

**II. Stanoví podmínky pro umístění stavby:**

1. Stavba bude umístěna na pozemcích p.p.č. 1635/2, 1637, 2648/1, 1636/1, 2648/2, 2660, 1511/4, 2647/1, 1492/2, 1497/1, 1495, 1494, vše v katastrálním území Záboří u Proseče a dále na pozemcích p.p.č. 2648/6, 1551, 1552, 1537/1, 1554/19, 2648/9, 1647, 1534, 1539/7, 1539/8, 1530/2, 1530/4, 1528/1, 1527, 1528/3, 1523/5, 1517/5, 2648/11, 1680, 1687/3, 1687/2, 2655, 1687/4, 1687/1, 1689, 1694, 1758/2, 1872/2, 1871/6, 1872/3, 1873, 1844, 1845/2, 1845/1, 1842, 2652, 2648/5, 2647/2, 1522/1, 1517/6, 1524/1, 1517/7, 1520/2, 2051/2, 1520/1, 2051/3, 2042/3, 2019/3, 2109, 2119, 2122, 2129, 2130, 2132 a st.p.č. 93, 239/1, 370, vše v katastrálním území Paseky u Proseče, a to tak, jak je zakresleno na situačním výkresu v měřítku 1:1000.

2. Umístění stavby bude respektovat stávající podzemní vedení a zařízení, a to včetně jejich ochranných pásem, bude respektována ČSN 73 6005 – Prostorová úprava sítí technického vybavení.
3. Před prováděním zemních prací zajistí stavebník, případně zhotovitel, vytyčení veškerých podzemních vedení a zařízení v dotčeném území a učiní veškerá opatření, aby nedošlo k jejich poškození. Při provádění prací bude dodržovat podmínky stanovené v jednotlivých vyjádřeních o existenci pozemních vedení a zařízení a v protokolech o vytyčení těchto zařízení. K závěrečné kontrolní prohlídce budou předloženy mimo jiné příslušné protokoly o převzetí případně dotčených podzemních vedení.
4. Budou dodrženy podmínky stanoviska Krajského ředitelství policie Pardubického kraje, Územní odbor Chrudim, Dopravní inspektorát, ze dne 17.7.2020, pod č.j. KRPE-36741-1/ČJ-2020-170306:
  - a) Při umístění sloupů VO nesmí být narušeny rozhledové poměry pro křižovatky, sjezdy a směrové oblouky komunikací (dodržet rozhledové poměry dle ČSN 73 6102 a ČSN 73 6110) – upozorňujeme, že se za přípustnou překážku v rozhledu považuje překážka šířky do 15 cm (při případném umístění sloupů VO do rozhledů je nutné toto zajistit).
  - b) V případě VO upozorňujeme, že osvětlení musí splňovat podmínky mimo jiné dle ČSN CEN TR/13201-1, ČSN 36 0400, ČSN EN 13201-2 atd. a musí být umístěno tak, aby byl dodržen bezpečnostní odstup k pevné překážce od jízdního pruhu – 0,5 m, bezpečnostního odstup k pevné překážce od pruhu pro chodce dle ČSN 73 6110 a zajištění podmínek pro rozhled dle ČSN 73 6102 a ČSN 73 6110. Pro případné umístění pevných překážek sloupů VO, případně dopravního značení, pilířků atd. upozorňujeme, že do volné šířky pásu pro chodce o šíři 1,5 m a menší nesmí zasahovat žádné překážky, ani ojedinělé o šířce větší než 0,15 m. V odůvodněných případech ve stíněných podmínkách může ojedinělá překážka bodově zúžit průchozí prostor až na 0,9 m, viz. čl. 10.1.2.2 ČSN 73 6110 (dle vyhl. MMR č. 398/2009 Sb. – technické vybavení komunikace lze v odůvodněných případech umístit tak, že bude průchozí prostor místně zúžen až na 900 mm).
  - c) Pokud to podmínky dovolí, kabelové vedení v maximální možné míře vymístit mimo silniční pozemky a pomocné silniční pozemky.
  - d) Dle možností řešit křížení kabelového vedení s komunikací protlakem, podvrtem, v krajním případě překopem.
  - e) Prováděním stavby nedojde k ohrožení provozu na pozemních komunikacích. K jeho případnému omezení může dojít jen v nezbytné míře a na dobu nezbytně nutnou. V případě, pokud si to vyžádá situace, budou práce prováděny pod ochranou přenosného dopravního značení.
  - f) Před zahájením prací bude nutné na zdejší součást Policie ČR předložit návrh dopravně inženýrských opatření k zajištění bezpečnosti a plynulosti silničního provozu a požádat o vydání „Stanoviska k přechodné úpravě provozu na pozemních komunikacích“ dle § 77 zákona č. 361/2000 Sb., o provozu na pozemních komunikacích, a případně také samostatně požádat o vydání „Souhlasu se zvláštním užíváním komunikace“ dle § 25 zákona č. 13/1997 Sb., o pozemních komunikacích, nebo případně také o vydání „Vyjádření k uzavírce PK a vedení objízdné trasy“ dle § 24 odst. 2 písm. d) zákona č. 13/1997 Sb., o pozemních komunikacích.
5. Budou dodrženy podmínky vyjádření o existenci sítě elektronických komunikací společnosti CETIN a.s., pod č.j. 525809/21 ze dne 28.1.2021.

- a) nutno respektovat Všeobecné podmínky ochrany SEK v plném rozsahu, s důrazem na vytyčení stávajících komunikačních vedení, nutné dodržení ČSN 73 6005 (Prostorové uspořádání sítí technického vybavení) a nezbytnou kontrolu odkrytých komunikačních kabelů před záhozem
  - b) řídit se všeobecnými podmínkami ochrany SEK, které jsou nedílnou součástí Vyjádření
  - c) pro případ, že bude nezbytné přeložení SEK, zajistí vždy takové přeložení SEK její vlastník, společnost CETIN a.s.. Stavebník, který vyvolal překládku SEK je dle ustanovení § 104 odst. 17 Zákona o elektronických komunikacích povinen uhradit společnosti CETIN a.s. veškeré náklady na nezbytné úpravy dotčeného úseku SEK, a to na úrovni stávajícího technického řešení.
  - d) pro účely přeložení SEK je stavebník povinen uzavřít se společností CETIN a.s. Smlouvu o realizaci překládky SEK.
6. Budou dodrženy podmínky stanoviska GridServices s.r.o., pod zn. 5002148804 ze dne 25.5.2020.
- a) před zahájením stavební činnosti bude provedeno vytyčení trasy a přesné určení uložení plynárenského zařízení a plynovodních přípojek. Vytyčení trasy provede příslušná provozní oblast. Informace naleznete na <https://www.gasnet.cz/cs/ds-vytyceni-pz/>. Při žádosti uvede žadatel naši značku (číslo jednací) uvedenou v úvodu tohoto stanoviska. O provedeném vytyčení trasy bude sepsán protokol. Přesné určení uložení plynárenského zařízení a plynovodních přípojek je povinen provést stavebník na svůj náklad. Bez vytyčení trasy a přesného určení uložení plynárenského zařízení a plynovodních přípojek stavebníkem nesmí být vlastní stavební činnosti zahájeny. Vytyčení plynárenského zařízení a plynovodních přípojek považujeme za zahájení stavební činnosti.
  - b) bude dodržena mj. ČSN 73 6005, TPG 702 04, zákon č. 458/2000 Sb. ve znění pozdějších předpisů, případně další předpisy související s uvedenou stavbou.
  - c) pracovníci provádějící stavební činnosti budou prokazatelně seznámeni s polohou plynárenského zařízení a plynovodních přípojek, rozsahem ochranného pásma a těmito podmínkami.
  - d) při provádění stavební činnosti, vč. přesného určení uložení plynárenského zařízení je stavebník povinen učinit taková opatření, aby nedošlo k poškození plynárenského zařízení a plynovodních přípojek nebo ovlivnění jejich bezpečnosti a spolehlivosti provozu. Nebude použito nevhodného nářadí, zemina bude těžena pouze ručně bez použití pneumatických, elektrických, bateriových a motorových nářadí.
  - e) odkryté plynárenské zařízení a plynovodní přípojky budou v průběhu nebo při přerušení stavební činnosti řádně zabezpečeny proti jejich poškození.
  - f) v případě použití bezvýkopových technologií (např. protlaku) bude před zahájením stavební činnosti provedeno úplné obnažení plynárenského zařízení a plynovodních přípojek v místě křížení na náklady stavebníka. V případě, že nebude tato podmínka dodržena, nesmí být použita bezvýkopová technologie.
  - g) stavebník je povinen neprodleně oznámit každé i sebemenší poškození plynárenského zařízení nebo plynovodních přípojek (vč. izolace, signalizačního vodiče, výstražné fólie atd.) na telefon 1239.
  - h) před provedením zásypu výkopu bude provedena kontrola dodržení podmínek stanovených pro stavební činnosti, kontrola plynárenského zařízení a plynovodních přípojek. Kontrolu provede příslušná provozní oblast. Informace naleznete na <https://www.gasnet.cz/cs/ds-vytyceni-pz/>. Při žádosti uvede žadatel naši značku (číslo jednací) uvedenou v úvodu tohoto stanoviska. Povinnost

- kontroly se vztahuje i na plynárenské zařízení, které nebylo odhaleno. O provedené kontrole bude sepsán protokol. Bez provedené kontroly nesmí být plynárenské zařízení a plynovodní přípojky zasypány. V případě, že nebudou dodrženy výše uvedené podmínky, je stavebník povinen na základě výzvy provozovatele plynárenského zařízení a plynovodních přípojek, nebo jeho zástupce doložit průkaznou dokumentaci o nepoškození plynárenského zařízení a plynovodních přípojek během výstavby nebo provést na své náklady kontrolní sondy v místě styku stavby s plynárenským zařízením a plynovodními přípojkami.
- i) plynárenské zařízení a plynovodní přípojky budou před zásypem výkopu řádně podsypány a obsypány těžkým pískem, bude provedeno zhutnění a bude osazena výstražná fólie žluté barvy, vše v souladu s ČSN EN 12007-1-4, TPG 702 01, TPG 702 04.
  - j) neprodleně po skončení stavební činnosti budou řádně osazeny všechny poklapy a nadzemní prvky plynárenského zařízení a plynovodních přípojek.
  - k) poklapy uzávěrů a ostatních armatur na plynárenském zařízení a plynovodních přípojkách, vč. hlavních uzávěrů plynu (HUP) na odběrném plynovém zařízení udržovat stále přístupné a funkční po celou dobu trvání stavební činnosti.
  - l) případné zřizování staveniště, skladování materiálů, stavebních strojů apod. bude realizováno mimo ochranné pásmo plynárenského zařízení a plynovodních přípojek (není-li ve stanovisku uvedeno jinak).
  - m) bude zachována hloubka uložení plynárenského zařízení a plynovodních přípojek (není-li ve stanovisku uvedeno jinak).
  - n) při použití nákladních vozidel, stavebních strojů a mechanismů zabezpečit případný přejezd přes plynárenské zařízení a plynovodní přípojky uložení panelů v místě přejezdu plynárenského zařízení.
7. Budou dodrženy podmínky vyjádření k projektové dokumentaci ČEZ Distribuce, a.s., pod čj. 1112826191 ze dne 11.2.2021:
- a) požadujeme respektovat stávající zařízení distribuční soustavy včetně ochranného pásma v plném rozsahu.
  - b) musí být dodrženy podmínky uvedené ve vyjádření č. 1109690660 ze dne 3.7.2020.
  - c) souběhy a křižovatky s elektrickými vedeními musí být provedeny v souladu s platnými normami a předpisy, zejména s ČSN EN 50110-1, ČSN EN 50423-3, PNE 33 0000-6 a PNE 33 3301, ČSN EN 50341-3 pro venkovní vedení VN, ČSN 33 2000-5-52 a PNE 34 1050 pro kabelová vedení a ČSN 73 6005 o prostorovém uspořádání sítí technického vybavení.
8. Budou dodrženy podmínky souhlasu s umístěním stavby a s prováděním činností v ochranném pásmu elektrického zařízení ČEZ Distribuce, a.s., pod čj. 1112853958 ze dne 11.2.2021:
- a) podmínkou pro zahájení činnosti v ochranném pásmu je platné „Sdělení o existenci energetického zařízení v majetku společnosti ČEZ Distribuce, a.s.,“ v daném zájmovém území.
  - b) podmínkou pro zahájení činnosti v ochranném pásmu je vytyčení podzemních vedení prostřednictvím Zákaznické liny 800 850 860
  - c) souběhy a křižovatky s elektrickými vedeními musí být provedeny v souladu s platnými normami a předpisy, zejména s ČSN EN 50110-1, ČSN EN 50423-3, PNE 33 0000-6 a PNE 33 3301, ČSN EN 50341-3 pro venkovní vedení VN, ČSN 33 2000-5-52 a PNE 34 1050 pro kabelová vedení a ČSN 73 6005 o prostorovém uspořádání sítí technického vybavení.

- d) Stavbou, zejména oplocením nesmí dojít k znesnadnění přístupu k zařízení distribuční soustavy. V době výstavby a po jejím dokončení musí být pro pracovníky a vozidla spol. ČEZ Distribuce, a.s., zajištěn přístup k zařízení distribuční soustavy. Umístěním stavby nesmí dojít ke ztížení přístupu pracovníků námi pověřených firem k našemu zařízení.

Přístup k zařízení distribuční soustavy požadujeme zajistit následujícím způsobem:

- Podél nadzemního vedení VN bude zajištěn volný průjezdný pruh pozemků, popř. k jednotlivým podpěrným bodům vedení (sloupům) bude zajištěn volný průjezdný pruh pozemků (musí být umožněn vjezd nákladních vozidel).
- K el. stanicím bude zajištěn volný průjezdný pruh pozemků (musí být umožněn vjezd nákladních).
- K podzemnímu vedení a kabelovým skříním bude zajištěn přístup.

V ochranném pásmu je podle § 46 Ochranná pásma, zákona č. 458/2000 Sb., v platném znění, zakázáno provádět činnosti, které by znemožňovaly nebo podstatně znesnadňovaly přístup k zařízení distribuční soustavy (zejména zřizovat oplocení, které by znemožnilo jeho obsluhu)

- d) sdělovací vedení a ostatní (cizí) silová vedení s napětím do 45 kV nebudou umístěny blíže než 4 metry od svislé roviny krajních vodičů nadzemního vedení VN (souběh). Křížení s venkovním elektrickým vedením VN – trasa sdělovacích vedení a ostatní silových vedení s napětím do 45 kV nebude umístěna blíže než 4 metry od nejbližšího tělesa stožáru nebo sloupu.
- e) Stožáry osvětlení (svítidla VO), popř. stožáry místního rozhlasu výšky max. 3 metry nebudou umístěny blíže než 3 metry od svislé roviny krajních vodičů nadzemního vedení VN (měřeno kolmo na vedení).
- f) Stožáry osvětlení (svítidla VO), popř. stožáry místního rozhlasu výšky nad 3 metry nebudou umístěny blíže než 4 metry od svislé roviny krajních vodičů nadzemního vedení VN (měřeno kolmo na vedení). Současně musí být zachována min. vzdálenost 1 m od živých částí při případném pádu stožáru.
- g) Stožáry osvětlení (svítidla VO), popř. stožáry místního rozhlasu budou umístěny mimo ochranné pásmo el. stanic.
- h) Stožáry osvětlení (svítidla VO), popř. stožáry místního rozhlasu, reklam a svislého dopravního značení nebudou umístěny blíže než 0,6 metru od podzemních vedení.
- i) stavbou (stavební činností) nesmí dojít ke změně výšky nadzemního vedení od země, resp. musí být dodrženy nejkratší povolené vzdálenosti nadzemních vedení od země a pozemních komunikací, dle normy PNE 33 3301.
- j) stavbou (stavební činností) nesmí dojít k narušení stability podpěrných bodů vedení.
- k) stavbou (stavební činností) nesmí dojít k narušení stability el. stanic.
- l) pod nadzemním vedením nesmí být realizována skládka materiálu či zeminy.
- m) nad trasou podzemních vedení nesmí být realizována skládka materiálu či zeminy.
- n) v prostoru ochranného pásma el. stanic nesmí být realizována skládka materiálu či zeminy.
- o) v prostoru podpěrných bodů nadzemních vedení nesmí dojít k odtěžení zeminy, popř. k navršení zeminy.
- p) v prostoru ochranného pásma el. stanic nesmí dojít k odtěžení zeminy, popř. k navršení zeminy.
- q) v prostoru ochranného pásma podzemního vedení nesmí dojít k trvalému odtěžení zeminy, popř. k navršení zeminy. V případě změny nivelety terénu požadujeme, aby stavebník zajistil min. krytí kabelových vedení dle ČSN 73 6005.

- r) při realizaci stavby nesmí dojít v žádném případě k nebezpečnému přiblížení osob, věcí, zařízení nebo mechanismů a strojů k živým částem pod napětím, tj. musí být dodržena minimální vzdálenost 2 m od vodičů vn a 3 m od vodičů vvn (dle PNE 330000-6), pokud není větší vzdálenost stanovena v jiném předpisu (např. ČSN ISO 12480-1). V případě, že nebude možné tuto vzdálenost dodržet, je žadatel povinen požádat o vypnutí předmětného vedení.
- s) ochranné pásmo vedení vn bude po celou dobu stavby označeno výstražnou cedulí „POZOR – ochranné pásmo vedení vn“ z obou stran možného vjezdu do tohoto pásma.
- t) pracovníci provádějící práce budou prokazatelně poučeni o nebezpečí, které hrozí při nedodržení bezpečnostních předpisů.
- u) s ohledem k provádění prací v ochranném pásmu upozorníme na možnost nebezpečných vlivů od elektrického zařízení. Opatření proti těmto vlivům je na straně zhotovitele výše uvedené stavby. ČEZ Distribuce, a.s., nepřevzme žádnou zodpovědnost za případné škody, které vzniknou stavebníkovi následkem poruchy, nebo havárie elektrického zařízení za nepředvídaných okolností nebo nedodržením výše uvedených podmínek.
- v) musí být dodrženy Podmínky pro práce v ochranných pásmech vedení, které jsou přílohou tohoto souhlasu
- w) jakákoliv poškození nebo mimořádné události, způsobené na elektrickém zařízení stavebníkem, musí být neprodleně oznámeny na poruchovou linku 800 850 860
9. Budou dodrženy podmínky Vodárenské společnosti Chrudim, a.s. čj. 020070119430 ze dne 20.5.2020:
- při souběhu a křížení s vodovodem musí být dodržena minimální vzdálenost dle zákona č. 274/2001 Sb. v platném znění, případně dle požadavku provozovatele:
    1. mezi půdorysným okrajem potrubí a půdorysným okrajem ostatních sítí v souběhu 1,0 m a v křížení dle ČSN 736005.
    2. mezi základy a svislými konstrukcemi staveb souvisejících s vodovodními sítěmi (vodovodní armaturní šachty, čerpací a přečerpávací stanice včetně jejich oplocení) a půdorysným okrajem navrhovaných sítí 1,5 m.
    3. mezi základy a svislými konstrukcemi ostatních staveb včetně oplocení a víceletými dřevinami (vyjma keřů) a půdorysným okrajem vodovodního potrubí 1,5 m.

V případě, že bude v průběhu realizace stavby zjištěno, že výše uvedené podmínky nelze dodržet, budou kritická místa souběhů projednána a odsouhlasena s VS Chrudim, a.s.
  - při provádění zemních, nebo jiných prací, které mohou stávající vodovodní řad poškodit, je prováděcí organizace povinna učinit veškerá opatření, aby k poškození nedošlo, a to:
    1. uvědomí zástupce provozu VS Chrudim, a.s. - Stanislav Libřický, tel. 603 899 863, [stanislav.libricky@vschrudim.cz](mailto:stanislav.libricky@vschrudim.cz) o zahájení prací, a to nejméně 15 dnů předem
    2. před zahájením stavebních prací požádá pracovníka VS Chrudim, a.s. o vytyčení vodovodního řadu v naší správě – Vladimír Kraus, tel: 603 899 841, [vladimir.kraus@vschrudim.cz](mailto:vladimir.kraus@vschrudim.cz). (*Umístění vytyčených zařízení požadujeme ověřit vždy ruční sondou, aby nedošlo k jeho poškození*)
    3. provede vyznačení polohy vytyčeného vodovodního řadu přímo na staveništi
    4. pracovníky, kteří budou provádět zemní práce v blízkosti těchto řadů, zástupce prováděcí organizace upozorní, aby dbali maximální opatrnosti a ve vzdálenosti nejméně 1,0 m na každou stranu od osy potrubí nepoužívali

- nevhodné nářadí a těžkou mechanizaci (hloubící a nákladní stroje, sbíječky apod.)
5. obnažený vodovodní řad musí být řádně zabezpečen proti poškození a před jeho záhozem bude zástupce provozu VS Chrudim, a.s. přizván ke kontrole, zda nedošlo k jeho viditelnému poškození
  6. každé poškození vodovodního řadu nahlásí prováděcí organizace neprodleně na příslušný provoz VS Chrudim, a.s.
10. Budou dodrženy podmínky souhrnného stanoviska MěÚ Chrudim, odboru ŽP, pod čj. CR 028083/2020 OŽP/Ry ze dne 7.7.2020:
    - a) Pokud stavbou dojde k odnětí zemědělské půdy k nezemědělským účelům po dobu kratší než jeden rok, včetně doby potřebné k uvedení do původního stavu, není nutný souhlas k odnětí půdy ze zemědělského půdního fondu.
    - b) Pokud stavbou dojde k odnětí zemědělské půdy k nezemědělským účelům po dobu kratší než jeden rok, včetně doby potřebné k uvedení do původního stavu, bude termín zahájení nezemědělského využívání zemědělské půdy písemně oznámen nejméně 15 dní předem Odboru životního prostředí Městského úřadu Chrudim.
    - c) Pokud stavbou dojde k odnětí zemědělské půdy k nezemědělským účelům po dobu delší než jeden rok, bude požádáno o souhlas s odnětím půdy ze zemědělského půdního fondu podle § 9 zákona č. 334/1992 Sb., v platném znění.
  11. Se všemi vzniklými odpady je nutno nakládat v souladu se zák. č. 185/2001 Sb., o odpadech, v platném znění.
  12. Stavebník je povinen podle § 22 odst. 2 zákona č. 20/1987 Sb., o státní památkové péči, v platném znění, (dále jen „památkový zákon“) již od doby přípravy stavby na území s archeologickými nálezy oznámit svůj záměr Archeologickému ústavu a umožnit jemu nebo oprávněné organizaci provést na dotčeném území záchranný archeologický výzkum.
  13. Před zahájením prací bude v dostatečném předstihu požádáno o povolení zvláštního užívání pozemních komunikací pro stavební práce dle § 25 odst. 6 písm. c) zákona číslo 13/1997 Sb., o pozemních komunikacích, v platném znění, a to jak v případě státní silnice, tak i v případě místních komunikací.
  14. Provádění stavby bude vzájemně koordinováno s rekonstrukcí vedení NN v dotčeném území, jehož investorem je ČEZ Distribuce a.s..
  15. V souladu s ustanovením § 119 odst. 1 stavebního zákona lze užívat stavbu jen na základě kolaudačního souhlasu (§ 122 odst. 1 stavebního zákona).

Účastníci řízení uvedeni v § 27 odst. 1 písm. a) správního řádu:

Město Proseč, IČO 00270741, náměstí Dr. Tošovského 18, 539 44 Proseč

JUDr. Jiří Černý, Záboří 61, 539 44 Proseč

Správa a údržba silnic Pardubického kraje, Doubravice 98, 533 53 Pardubice

Alena Maryšková, Rynoltická 98, Liberec XXXIII – Machnín, 460 01 Liberec

Jana Kašpárková, Bělohorská 3062/43, Židenice, 636 00 Brno

Jindřiška Kašpárková, Paseky 38, 539 44 Proseč

Martina Kašpárková, U Nemocnice 547, Mimoň I, 471 24 Mimoň

Milan Šlapka, Na Ohradě 174, Záboří, 539 44 Proseč

Květa Edlmanová, Paseky 63, 539 44 Proseč

Ladislav Edlman, Paseky 63, 539 44 Proseč

Stanislav Šilhánek, Paseky č.e. 3, 539 44 Proseč

Milena Šilhánková, Paseky č.e. 3, 539 44 Proseč

Miloslava Benešová, Obce Ležáků 510, Chrudim III, 537 01 Chrudim

Jana Plíšková, Boženy Němcové 285, 538 21 Slatiňany



Ladislav Talácko, nar. 1963, Radčice 76, 539 73 Skuteč  
 Pavel Kolář, nábřeží Závodu míru 1858, Zelené Předměstí, 530 02 Pardubice  
 Ing. Hana Kolářová, nábřeží Závodu míru 1858, Zelené Předměstí, 530 02 Pardubice  
 Jitka Binková, Paseky 69, 539 44 Proseč  
 Martina Uhrová, Paseky 6, 539 44 Proseč  
 Milan Rebecka, třída Míru 2669, Zelené Předměstí, 530 02 Pardubice  
 Eva Rebecková, třída Míru 2669, Zelené Předměstí, 530 02 Pardubice  
 Petr Dian, Paseky 2, 539 44 Proseč  
 Eva Filipiová, Lhotka 178, 560 02 Česká Třebová  
 Zdeněk Sádovský, Na Skalce 134, Záboří, 539 44 Proseč  
 Ondřej Doležal, Martinice 20, 539 44 Proseč  
 Ing. Veronika Macháčková, Ke Koupališti 367, 539 44 Proseč  
 Alena Mlejnková, Ve Dvoře 74, Záboří, 539 44 Proseč  
 GERIMO s.r.o., IČ 25286595, U Bechyňské dráhy 2932, 390 02 Tábor  
 Petr Jílek, Družstevní 612, 252 45 Zvole  
 Eliška Jílková, Družstevní 612, 252 45 Zvole  
 Milan Mlejnek, Záboří 72, 539 44 Proseč  
 Jana Mlejnková, Záboří 72, 539 44 Proseč  
 Miloš Vondra, Paseky 40, 539 44 Proseč  
 Ing. Miroslav Kadidlo, Sídliště Hegerova 939, Horní Předměstí, 572 01 Polička  
 MUDr. Ivana Kadidlová, Sídliště Hegerova 939, Horní Předměstí, 572 01 Polička  
 Vladimír Bačík, Strakovská 1064, Litomyšl – Město, 570 01 Litomyšl  
 Jiřina Bačíková, Strakovská 1064, Litomyšl – Město, 570 01 Litomyšl  
 Ing. Ladislav Holeček, Černoborská 8, Mnětice, 530 02 Pardubice  
 Ing. Dagmar Holečková, Černoborská 8, Mnětice, 530 02 Pardubice

### **Odůvodnění:**

Dne 12.1.2021 podal žadatel žádost o vydání rozhodnutí o umístění výše uvedené stavby. Stavební úřad oznámil opatřením čj. 36-2/2021-328.3/R ze dne 29.1.2021 zahájení územního řízení známým účastníkům řízení a dotčeným orgánům a vzhledem k tomu, že se jedná o řízení s velkým počtem účastníků řízení, bylo oznámení zahájení řízení učiněno veřejnou vyhláškou. Vlastníkům přímo dotčených pozemků a staveb a dotčeným orgánům bylo zahájení řízení oznámeno individuálně. Vzhledem ke skutečnosti, že předložená žádost již poskytovala dostatečný podklad pro posouzení záměru, stavební úřad upustil od ústního jednání a místního ohledání a stanovil lhůtu pro uplatnění případných námitek do 16.2.2021.

Stavební úřad v provedeném řízení přezkoumal předloženou žádost z hledisek uvedených v § 86 stavebního zákona, projednal ji s účastníky řízení a s dotčenými orgány a zjistil, že jejím uskutečněním nebo užíváním nejsou ohroženy zájmy chráněné stavebním zákonem, předpisy vydanými k jeho provedení a zvláštními předpisy. Umístění stavby vyhovuje obecným technickým požadavkům na stavby. Dokumentace pro územní řízení byla vypracována a ověřena Ing. Jiřím Polanským Ph.D., autorizovaný inženýr pro techniku prostředí staveb, specializace elektrotechnická zařízení, ČKAIT 0600144.

Okruh účastníků územního řízení byl stanoven v souladu s § 85 stavebního zákona. Dle § 85 odst. 1 je účastníkem řízení žadatel a obec. Dle § 85 odst. 2 písm. a) jsou dále účastníkem řízení vlastníci přímo dotčených pozemků a staveb na nich, a to pozemků p.p.č. 1635/2, 1637, 2648/1, 1636/1, 2648/2, 2660, 1511/4, 2647/1, 1492/2, 1497/1, 1495, 1494, vše v katastrálním území Záboří u Proseče a dále na pozemcích p.p.č. 2648/6, 1551, 1552, 1537/1, 1554/19, 2648/9, 1647, 1534, 1539/7, 1539/8, 1530/2, 1530/4, 1528/1, 1527, 1528/3, 1523/5, 1517/5, 2648/11, 1680, 1687/3, 1687/2, 2655, 1687/4, 1687/1, 1689, 1694, 1758/2, 1872/2, 1871/6,

1872/3, 1873, 1844, 1845/2, 1845/1, 1842, 2652, 2648/5, 2647/2, 1522/1, 1517/6, 1524/1, 1517/7, 1520/2, 2051/2, 1520/1, 2051/3, 2042/3, 2019/3, 2109, 2119, 2122, 2129, 2130, 2132 a st.p.č. 93, 239/1, 370, vše v katastrálním území Paseky u Proseče.

Dle § 85 odst. 2 písm. b) jsou dále účastníkem řízení vlastníci sousedních pozemků a staveb na nich, a to pozemků p.p.č. 1633/1, 1564/2, 2647/3, 1511/3, 1511/1, 2647/4, 2062 v katastrálním území Záboří u Proseče, pozemku p.p.č. 2052/1 v katastrálním území Proseč u Skutče a pozemků p.p.č. 1549/1, 1646/2, 1646/1, 1661/1, 1661/2, 1662, 1530/1, 1867/1, 2648/12, 2648/13, 1858, 1857, 1691/3, 1693, 1744/3, 1744/2, 1761/1, 1690, 1761/2, 1799, 2657, 1837, 1853, 2656, 1872/1, 1848, 1871/5, 1845/2, 1849, 1874, 1843, 1876, 2047, 2048, 1870, 2046, 1868/2, 1867/1, 1521, 1519, 1517/1, 2045, 2044/3, 2051/4, 2051/1, 2052, 2042/2, 2053, 2056, 2041/5, 2054, 2095, 2041/6, 2096, 2023/2, 2108, 2145 a st.p.č. 375, 243, 242, 200, 234, 342 v katastrálním území Paseky u Proseče.

Konečně bylo postavení účastníka řízení přiznáno vlastníkům a správcům podzemního vedení a zařízení v místě stavby, tj. společně:

ČEZ Distribuce, a.s., Teplická 874/8, Děčín IV – Podmokly, 405 02 Děčín

Česká telekomunikační infrastruktura a.s., Praha 3, Olšanská 2681/6, 130 00 Praha 3

Vodárenská společnost Chrudim, a.s., Novoměstská 626, 537 01 Chrudim

GasNet Služby, s.r.o., IČ 27935311, Plynárenská 499/1, 602 00 Brno a

Město Proseč, náměstí Dr. Tošovského 18, 539 44 Proseč,

neboť vlastnická práva k sousedním pozemkům nebudou tímto rozhodnutím přímo dotčena.

Vzhledem k tomu, že žadatel nemá ke všem přímo dotčeným pozemkům vlastnické právo, byly předloženy písemné souhlasy s vlastníky přímo dotčených pozemků.

V průběhu územního řízení došlo v několika málo případech ke sloučení a oddělení dotčených pozemků, proto stavební úřad před vydáním rozhodnutí upravil rozsah dotčených pozemků dle aktuálního stavu katastru nemovitostí.

Stanoviska sdělily:

- MěÚ Chrudim, odbor ŽP, čj. CR 028083/2020 OŽP/Ry ze dne 7.7.2020 – souhrnné stanovisko;
- MěÚ Chrudim, odbor ŽP, odd. přírodního prostředí, čj. CR 057924/2020 OŽP/Št - ze dne 14.10.2020 – závazné stanovisko orgánu státní správy lesů;
- MěÚ Chrudim, odbor územního plánování a regionálního rozvoje, odd. územního plánování, čj. CR 007255/2021 ÚPR/DP ze dne 3.2.2021 – závazné stanovisko orgánu územního plánování.
- Krajské ředitelství policie Pardubického kraje, Územní odbor Chrudim, Dopravní inspektorát, čj. KRPE-36741-1/ČJ-2020-170306 ze dne 17.6.2020 – stanovisko;

Stavební úřad zajistil vzájemný soulad předložených závazných stanovisek dotčených orgánů vyžadovaných zvláštními předpisy a zahrnul je do podmínek rozhodnutí.

Stavební úřad rozhodl, jak je uvedeno ve výrokové části rozhodnutí, za použití ustanovení právních předpisů ve výrokové části uvedených.

Účastníci řízení uvedeni v § 27 odst. 2 správního řádu:

- vlastníci pozemků a staveb na nich, a to pozemků p.p.č. 1633/1, 1564/2, 2647/3, 1511/3, 1511/1, 2647/4, 2062 v katastrálním území Záboří u Proseče, pozemku p.p.č. 2052/1 v katastrálním území Proseč u Skutče a pozemků p.p.č. 1549/1, 1646/2, 1646/1, 1661/1, 1661/2, 1662, 1530/1, 1867/1, 2648/12, 2648/13, 1858, 1857, 1691/3,

1693, 1744/3, 1744/2, 1761/1, 1690, 1761/2, 1799, 2657, 1837, 1853, 2656, 1872/1, 1848, 1871/5, 1845/2, 1849, 1874, 1843, 1876, 2047, 2048, 1870, 2046, 1868/2, 1867/1, 1521, 1519, 1517/1, 2045, 2044/3, 2051/4, 2051/1, 2052, 2042/2, 2053, 2056, 2041/5, 2054, 2095, 2041/6, 2096, 2023/2, 2108, 2145 a st.p.č. 375, 243, 242, 200, 234, 342 v katastrálním území Paseky u Proseče

- GasNet Služby, s.r.o., IČ 27935311, Plynářská 499/1, 602 00 Brno
- ČEZ Distribuce, a.s., IČ 24729035, Teplická 874/8, Děčín IV – Podmokly, 405 02 Děčín
- CETIN - Česká telekomunikační infrastruktura a.s., IČ 04084063, Praha 3, Olšanská 2681/6, 130 00 Praha 3
- Vodárenská společnost Chrudim, a.s., IČ 27484211, Novoměstská 626, 537 01 Chrudim
- Město Proseč, IČO 00270741, náměstí Dr. Tošovského 18, 539 44 Proseč

Vypořádání s návrhy a námitkami účastníků:

- Účastníci neuplatnili návrhy a námitky.

Vypořádání s vyjádřeními účastníků k podkladům rozhodnutí:

- Účastníci se k podkladům rozhodnutí nevyjádřili.

### **Poučení účastníků:**

Odvolání se podává s potřebným počtem stejnopisů tak, aby jeden stejnopis zůstal správnímu orgánu a aby každý účastník dostal jeden stejnopis. Nepodá-li účastník potřebný počet stejnopisů, vyhotoví je správní orgán na náklady účastníka.

Odvoláním lze napadnout výrokovou část rozhodnutí, jednotlivý výrok nebo jeho vedlejší ustanovení. Odvolání jen proti odůvodnění rozhodnutí je nepřípustné.

Stavební úřad po právní moci rozhodnutí předá ověřený situační výkres žadateli, případně zašle obecnímu úřadu, jehož územního obvodu se umístění stavby týká, není-li sám stavebním úřadem, popřípadě též speciálnímu stavebnímu úřadu.

Rozhodnutí má podle § 93 odst. 1 stavebního zákona platnost 2 roky.

### **Poučení o odvolání:**

Proti tomuto rozhodnutí se lze odvolat do 15 dnů ode dne jeho oznámení ke Krajskému úřadu Pardubického kraje, odboru majetkovému, stavebního řádu a investic, odd. stavebního řádu, Komenského 125, Pardubice, a to podáním odvolání u Městského úřadu, HSO, stavebního úřadu v Proseči. Lhůta pro podání odvolání se počítá ode dne následujícího po doručení písemného vyhotovení rozhodnutí, nejpozději však po uplynutí desátého dne ode dne, kdy bylo nedoručené a uložené rozhodnutí připraveno k vyzvednutí.

**Bc. Pavel R a b a**  
vedoucí HS odboru

Obdrží :

Účastníci řízení podle § 85 odst. 1 písm. a) a b) stavebního zákona – doručení jednotlivě  
Město Proseč, IČO 00270741, náměstí Dr. Tošovského 18, 539 44 Proseč

Účastníci řízení podle § 85 odst. 2 písm. a) stavebního zákona – doručení jednotlivě  
(ISDS+dodejky):

Město Proseč, IČO 00270741, náměstí Dr. Tošovského 18, 539 44 Proseč

JUDr. Jiří Černý, Záboří 61, 539 44 Proseč

Správa a údržba silnic Pardubického kraje, Doubravice 98, 533 53 Pardubice

Alena Maryšková, Rynoltická 98, Liberec XXXIII – Machnín, 460 01 Liberec

Jana Kašpárková, Bělohorská 3062/43, Židenice, 636 00 Brno

Jindřiška Kašpárková, Paseky 38, 539 44 Proseč

Martina Kašpárková, U Nemocnice 547, Mimoň I, 471 24 Mimoň

Milan Šlapka, Na Ohradě 174, Záboří, 539 44 Proseč

Květa Edlmanová, Paseky 63, 539 44 Proseč

Ladislav Edlman, Paseky 63, 539 44 Proseč

Stanislav Šilhánek, Paseky č.e. 3, 539 44 Proseč

Milena Šilhánková, Paseky č.e. 3, 539 44 Proseč

Miloslava Benešová, Obce Ležáků 510, Chrudim III, 537 01 Chrudim

Jana Plíšková, Boženy Němcové 285, 538 21 Slatiňany

Ladislav Talácko, nar. 1963, Radčice 76, 539 73 Skuteč

Pavel Kolář, nábřeží Závodu míru 1858, Zelené Předměstí, 530 02 Pardubice

Ing. Hana Kolářová, nábřeží Závodu míru 1858, Zelené Předměstí, 530 02 Pardubice

Jitka Binková, Paseky 69, 539 44 Proseč

Martina Uhrová, Paseky 6, 539 44 Proseč

Milan Rebeka, třída Míru 2669, Zelené Předměstí, 530 02 Pardubice

Eva Rebeková, třída Míru 2669, Zelené Předměstí, 530 02 Pardubice

Petr Dian, Paseky 2, 539 44 Proseč

Eva Filipiová, Lhotka 178, 560 02 Česká Třebová

Zdeněk Sádovský, Na Skalce 134, Záboří, 539 44 Proseč

Ondřej Doležal, Martinice 20, 539 44 Proseč

Ing. Veronika Macháčková, Ke Koupališti 367, 539 44 Proseč

Alena Mlejnková, Ve Dvoře 74, Záboří, 539 44 Proseč

GERIMO s.r.o., IČ 25286595, U Bechyňské dráhy 2932, 390 02 Tábor

Petr Jílek, Družstevní 612, 252 45 Zvole

Eliška Jílková, Družstevní 612, 252 45 Zvole

Milan Mlejnek, Záboří 72, 539 44 Proseč

Jana Mlejnková, Záboří 72, 539 44 Proseč

Miloš Vondra, Paseky 40, 539 44 Proseč

Ing. Miroslav Kadidlo, Sídliště Hegerova 939, Horní Předměstí, 572 01 Polička

MUDr. Ivana Kadidlová, Sídliště Hegerova 939, Horní Předměstí, 572 01 Polička

Vladimír Bačík, Strakovská 1064, Litomyšl – Město, 570 01 Litomyšl

Jiřina Bačíková, Strakovská 1064, Litomyšl – Město, 570 01 Litomyšl

Ing. Ladislav Holeček, Černoborská 8, Mnětice, 530 02 Pardubice

Ing. Dagmar Holečková, Černoborská 8, Mnětice, 530 02 Pardubice

Účastníci řízení podle § 85 odst. 2 písm. b) stavebního zákona – doručení veřejnou vyhláškou:  
Podle § 87 odst. 3 stavebního zákona se identifikují označením pozemků a staveb evidovaných v katastru nemovitostí dotčených vlivem záměru:

**Katastrální území Proseč u Skutče:**

p.p.č. 2052/1;

**Katastrální území Záboří u Proseče:**

p.p.č. 1633/1, 1564/2, 2647/3, 1511/3, 1511/1, 2647/4, 2062;

**Katastrální území Paseky u Proseče:**

p.p.č. 1549/1, 1646/2, 1646/1, 1661/1, 1661/2, 1662, 1530/1, 1867/1, 2648/12, 2648/13, 1858, 1857, 1691/3, 1693, 1744/3, 1744/2, 1761/1, 1690, 1761/2, 1799, 2657, 1837, 1853, 2656, 1872/1, 1848, 1871/5, 1845/2, 1849, 1874, 1843, 1876, 2047, 2048, 1870, 2046, 1868/2, 1867/1, 1521, 1519, 1517/1, 2045, 2044/3, 2051/4, 2051/1, 2052, 2042/2, 2053, 2056, 2041/5, 2054, 2095, 2041/6, 2096, 2023/2, 2108, 2145 a st.p.č. 375, 243, 242, 200, 234, 342;

GasNet Služby, s.r.o., IČ 27935311, Plynárenská 499/1, 602 00 Brno, IDDS: jnnyjs6  
ČEZ Distribuce, a.s., IČ 24729035, Teplická 874/8, Děčín IV – Podmokly, 405 02 Děčín, IDDS: v95uqfy

CETIN - Česká telekomunikační infrastruktura a.s., IČ 04084063, Praha 3, Olšanská 2681/6, 130 00 Praha 3, IDDS: qa7425t

Vodárenská společnost Chrudim, a.s., IČ 27484211, Novoměstská 626, 537 01 Chrudim, IDDS: 3b9gxrh

Město Proseč, IČO 00270741, náměstí Dr. Tošovského 18, 539 44 Proseč

Dotčené orgány (ISDS+osobní předání):

MěÚ Chrudim - odbor územního plánu a regionálního rozvoje

- odbor ŽP

- odbor dopravy

Krajské ředitelství policie Pardubického kraje, Na Spravedlnosti 2516, Územní odbor Chrudim, Dopravní inspektorát

MěÚ Proseč, silniční správní úřad

Toto rozhodnutí musí být vyvěšeno po dobu 15 dnů na úřední desce stavebního úřadu, jakož i způsobem umožňujícím dálkový přístup.

Vyvěšeno dne: .....


Sejmuto dne: .....

Razítko a podpis orgánu, který potvrzuje vyvěšení a sejmnutí oznámení.


Dle § 8 odst. 2 písm. c) zákona č. 634/2004 Sb., o správních poplatcích, v platném znění, jsou úkony pro orgány územního samosprávného celku prováděné úřadem téhož územního samosprávného celku od správního poplatku osvobozeny.

Příloha:

- situační výkres v měřítku 1:1000

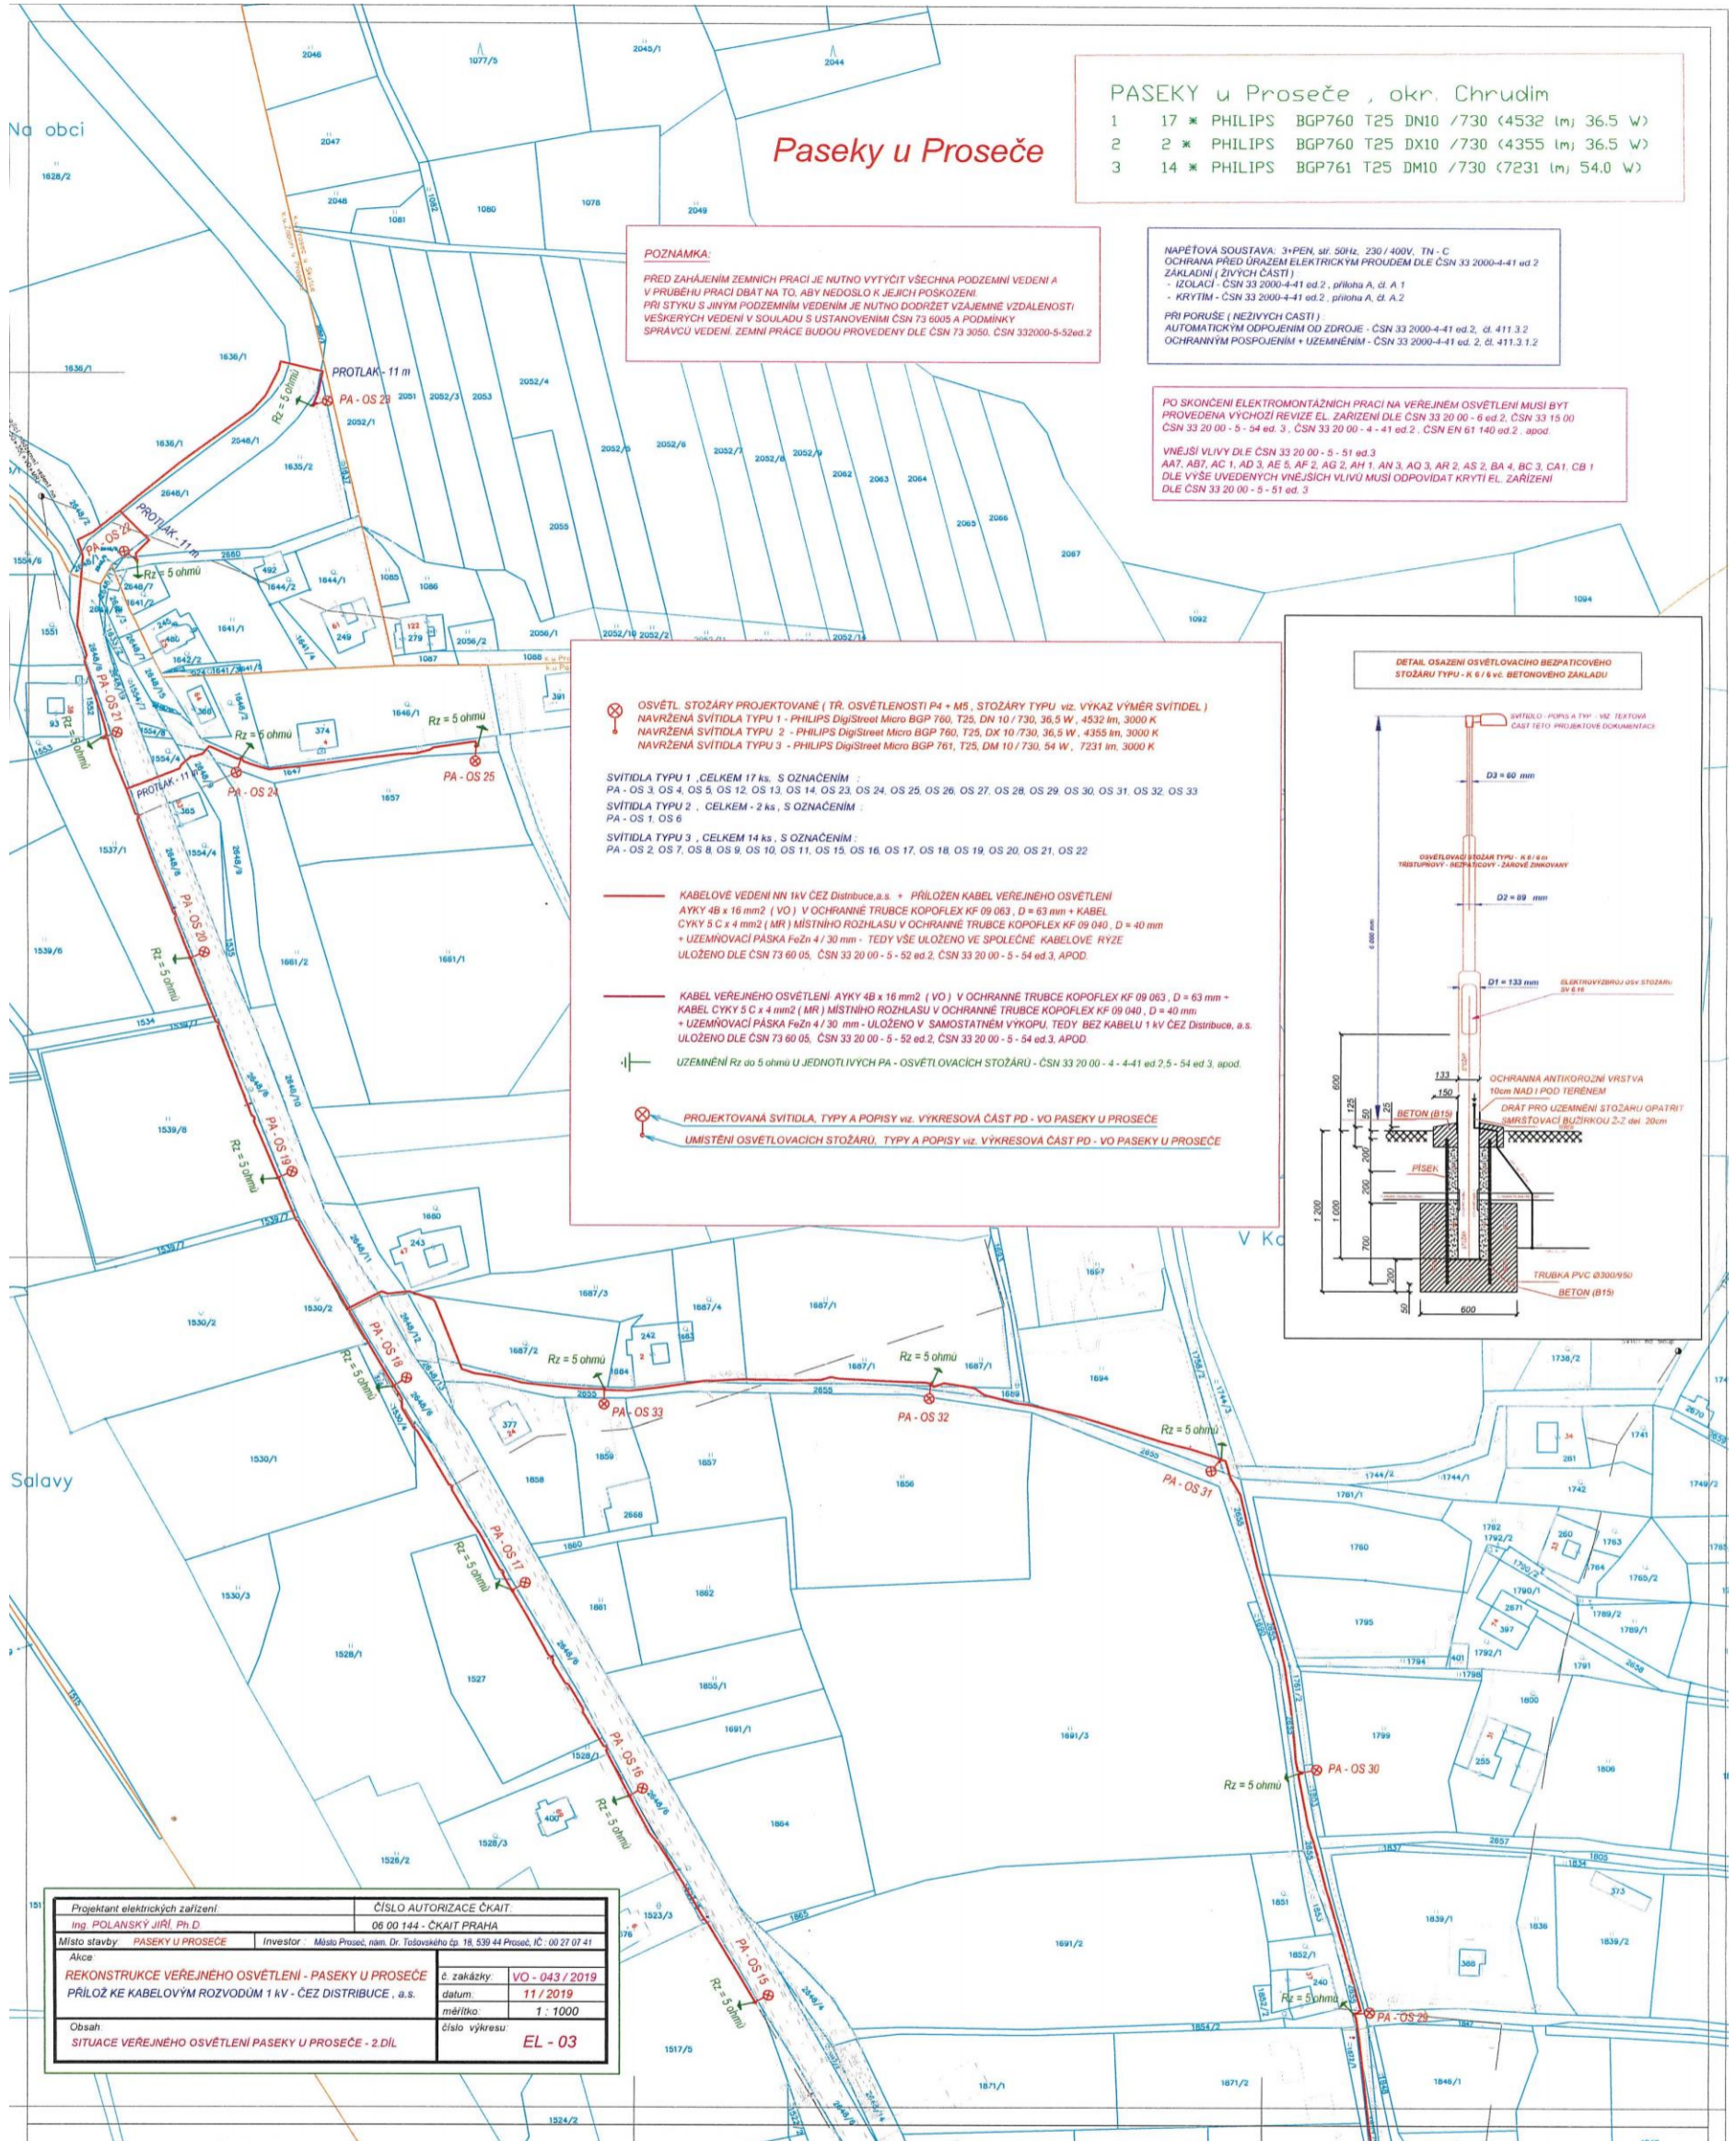

Tato situace je nedílnou součástí územního rozhodnutí  
 MěÚ Proseč, HSO, stavebního úřadu, vydaného  
 pod č.j. 36-4/2021-328.3/Je, ze dne 9.4.2021

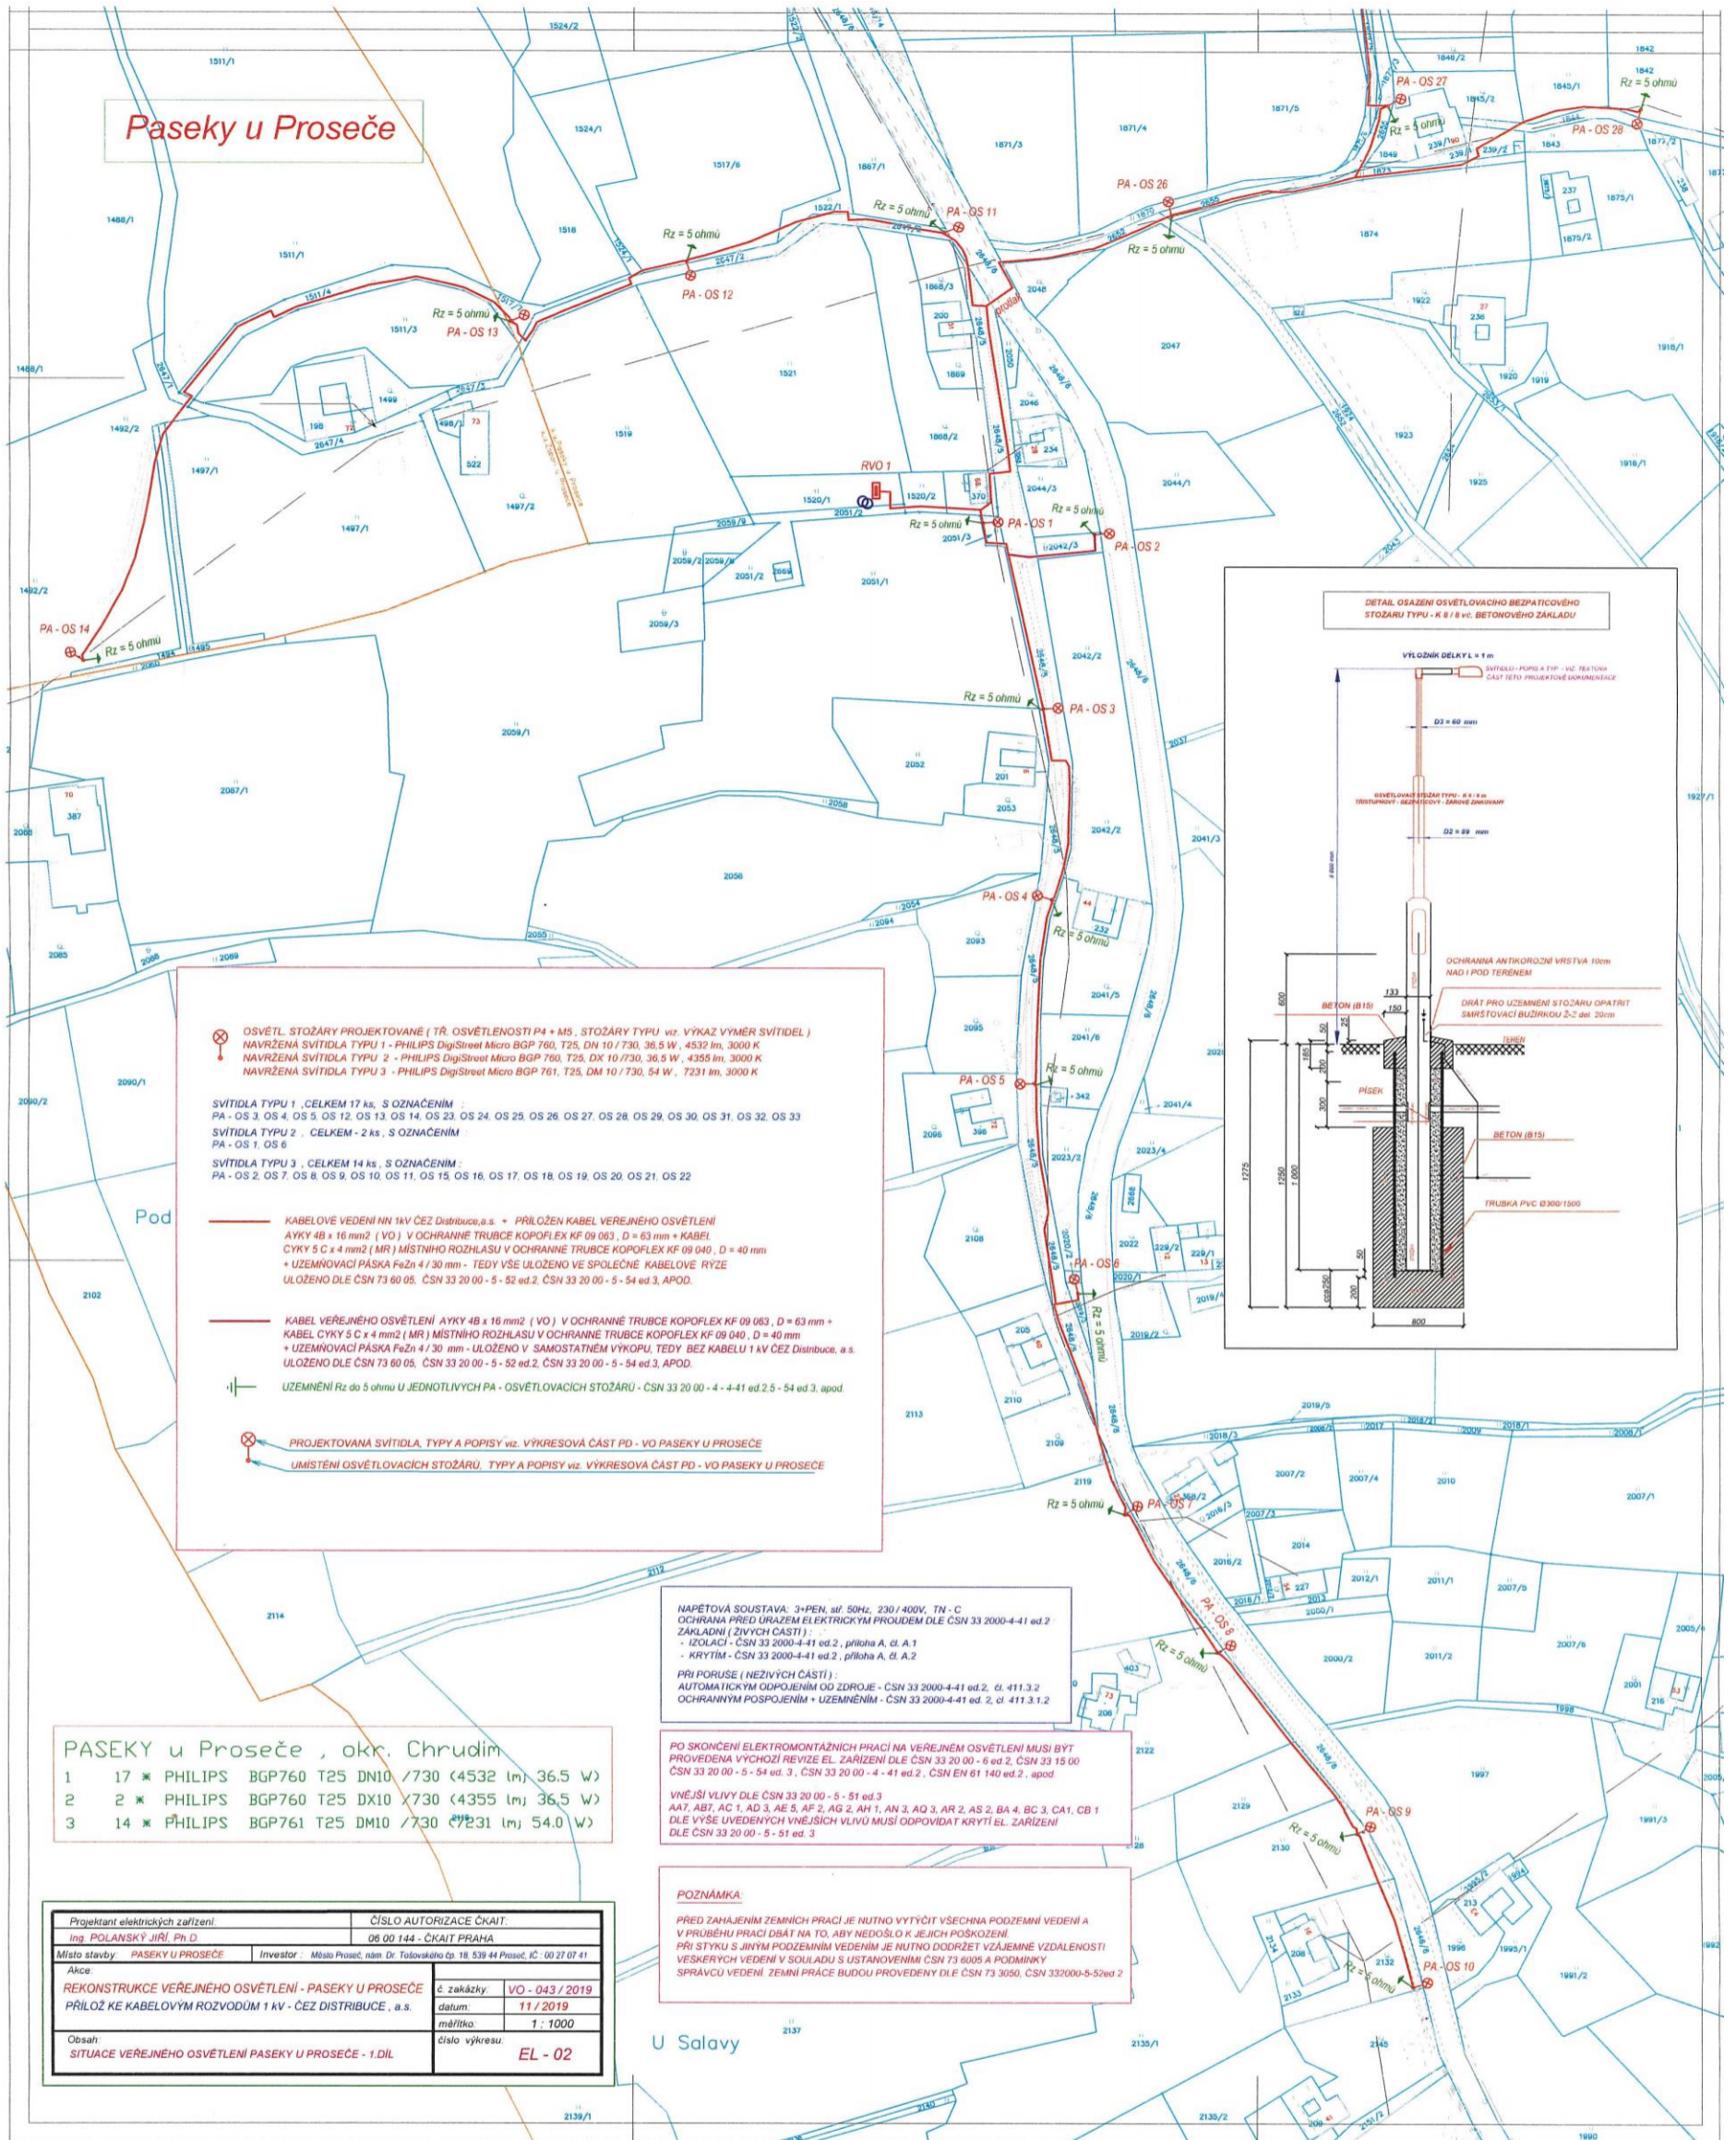

Tato situace je nedílnou součástí územního rozhodnutí  
 MěÚ Proseč, HSO, stavebního úřadu, vydaného  
 pod č.j. 36-4/2021-328.3/Je, ze dne 9.4.2021