


Příloha:
- situační výkres v měřítku 1:1000

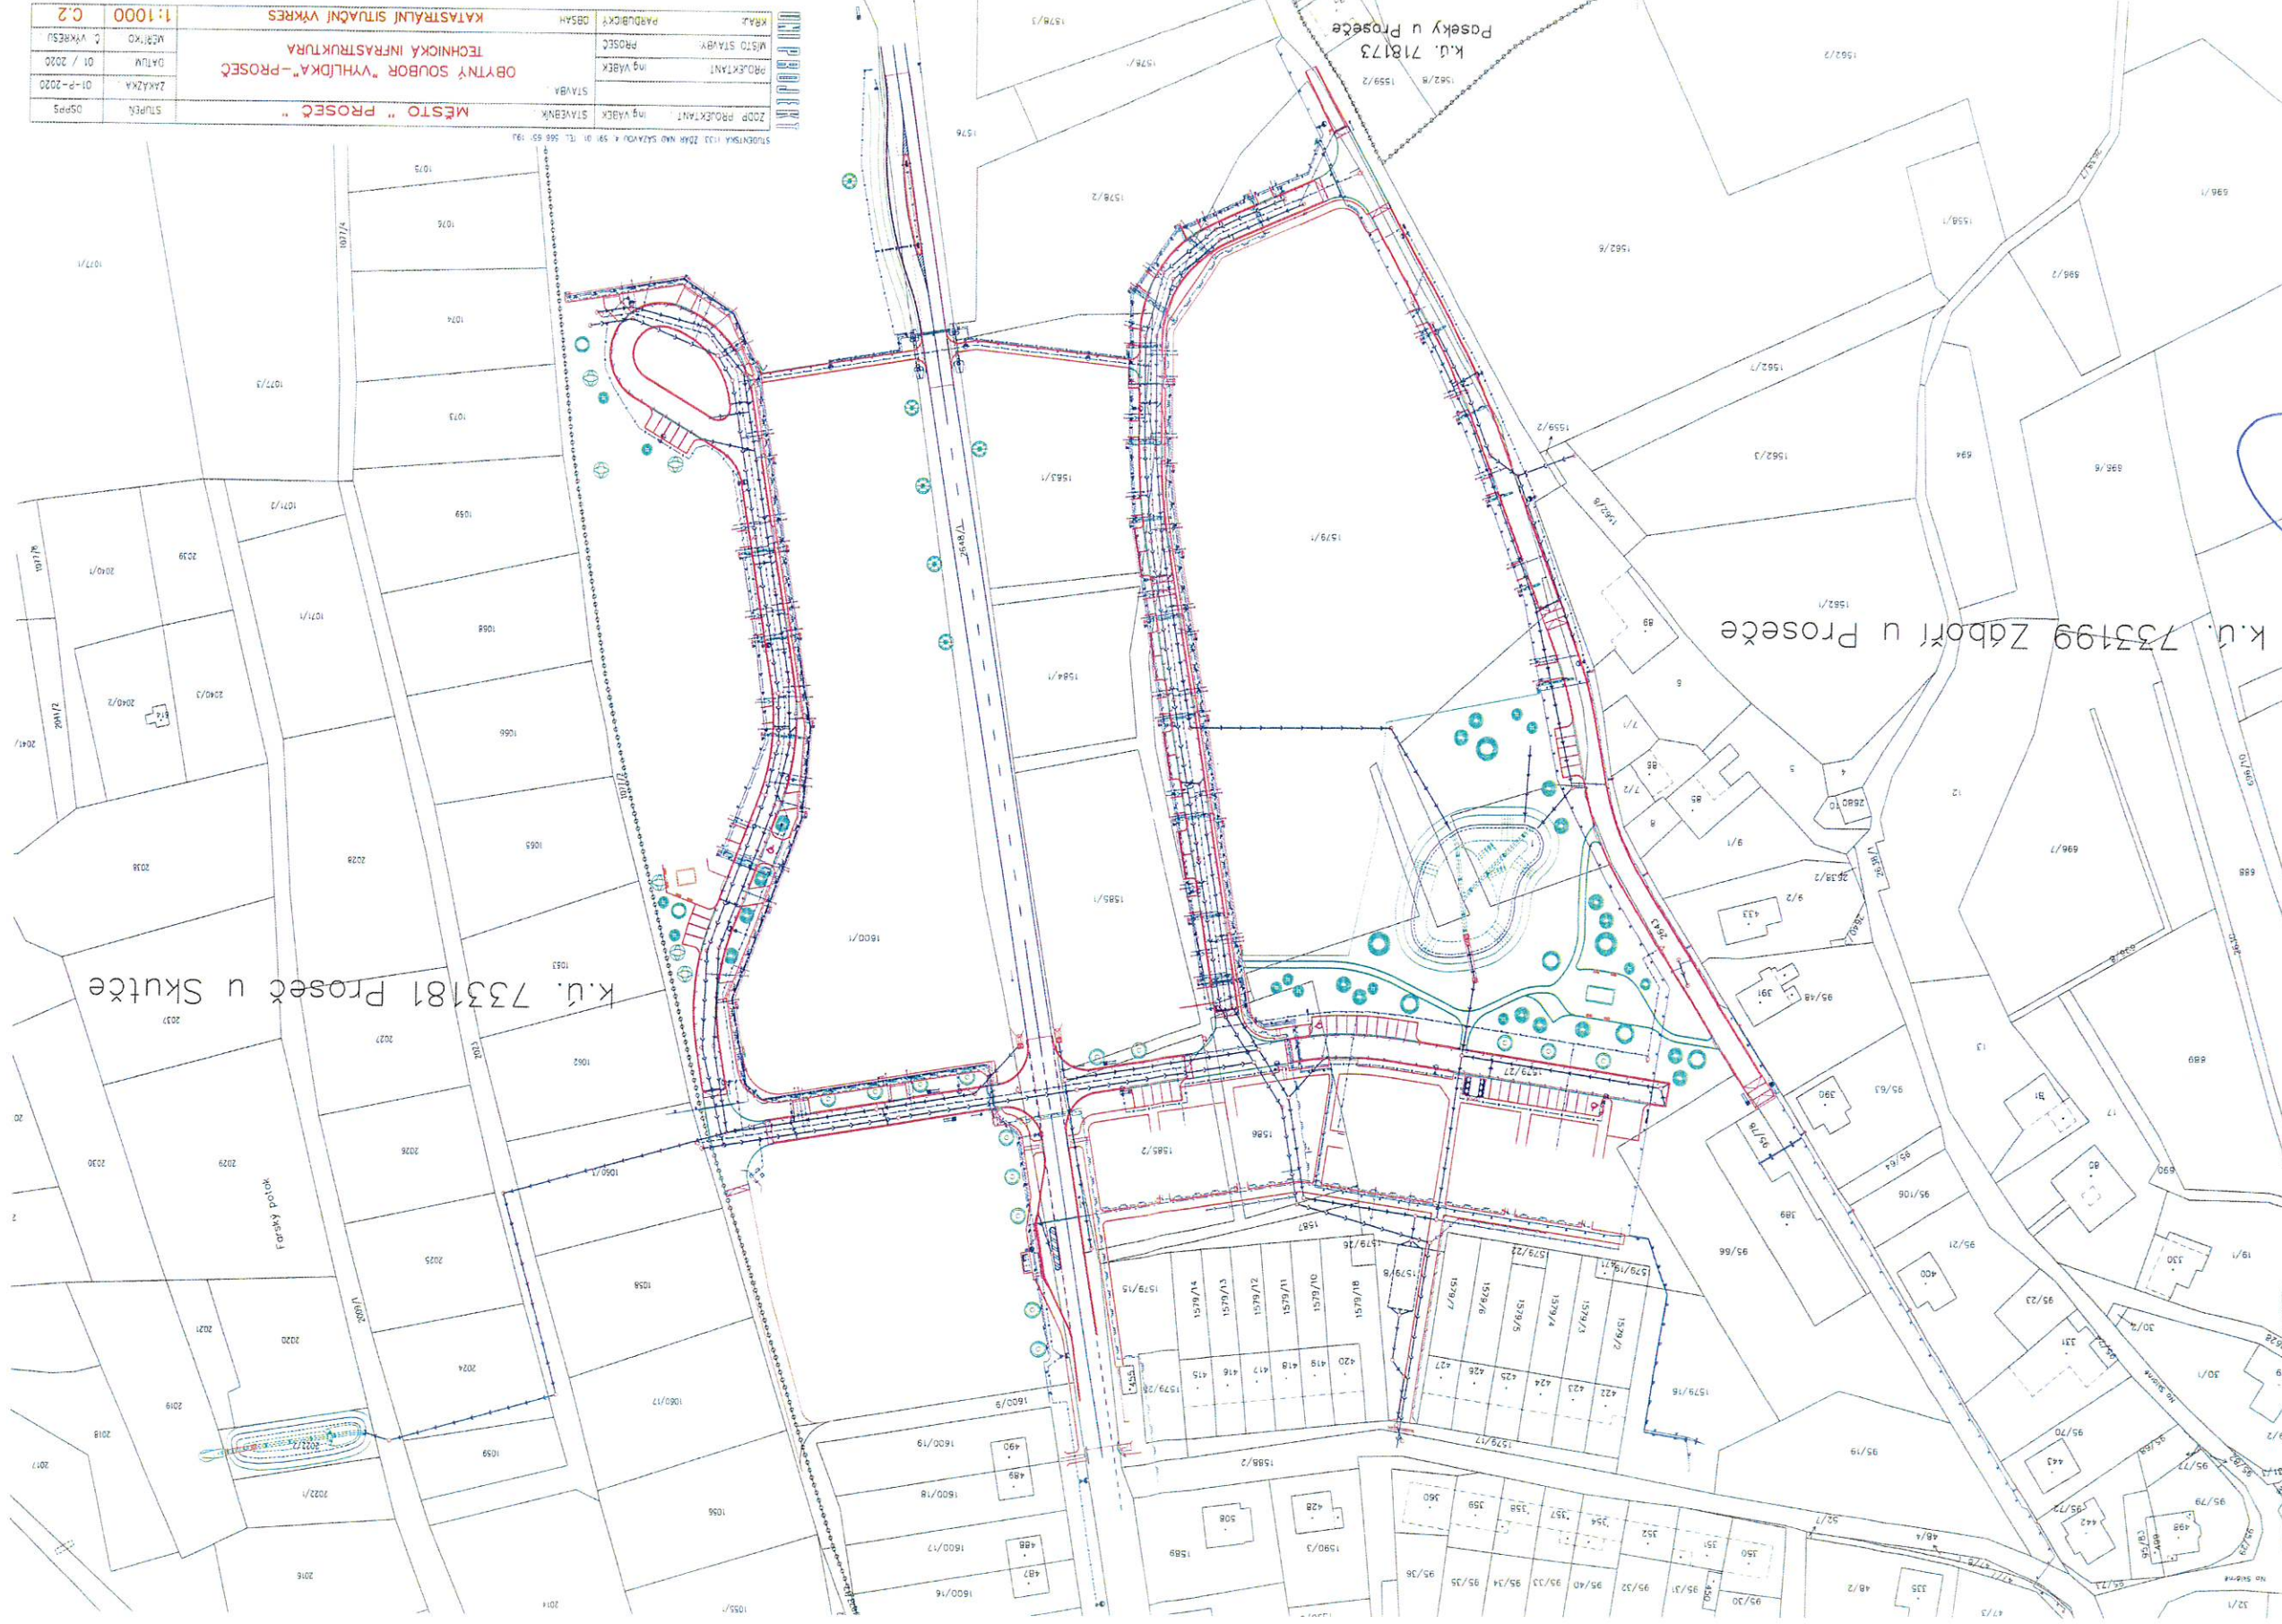

[Signature]
MĚSTSKÝ ÚŘAD
539 44 PROSEČ

Tato situace je nedílnou součástí územního rozhodnutí
MěÚ Proseč, HSO, stavebního úřadu, vydaného
pod č.j. 341-4/2021-328.3/R, ze dne 23.6.2021