



ZODP.PROJEKTANT	KRESLIL	KONTROLOVAL	DZ Stavební s.r.o. www.dz-stavebni.cz dzs@dzstavebni.cz
Ing. Roman Michek	Tomáš Pilar		
INVESTOR: Správa a údržba silnic Pardubického kraje a Město Proseč			FORMÁT: A4
AKCE: Rekonstrukce silnice č. III/35410 Martinice a místní komunikace			MĚŘITKO: 1:1
V termínu od 22.4. 2024do 31.5. 2024			DATUM: 27.3. 2024
			ZAKÁZKA:..
OBSAH:			Č.VÝKR.: PARÉ Č:
Situace DIO - úplná uzavírka			

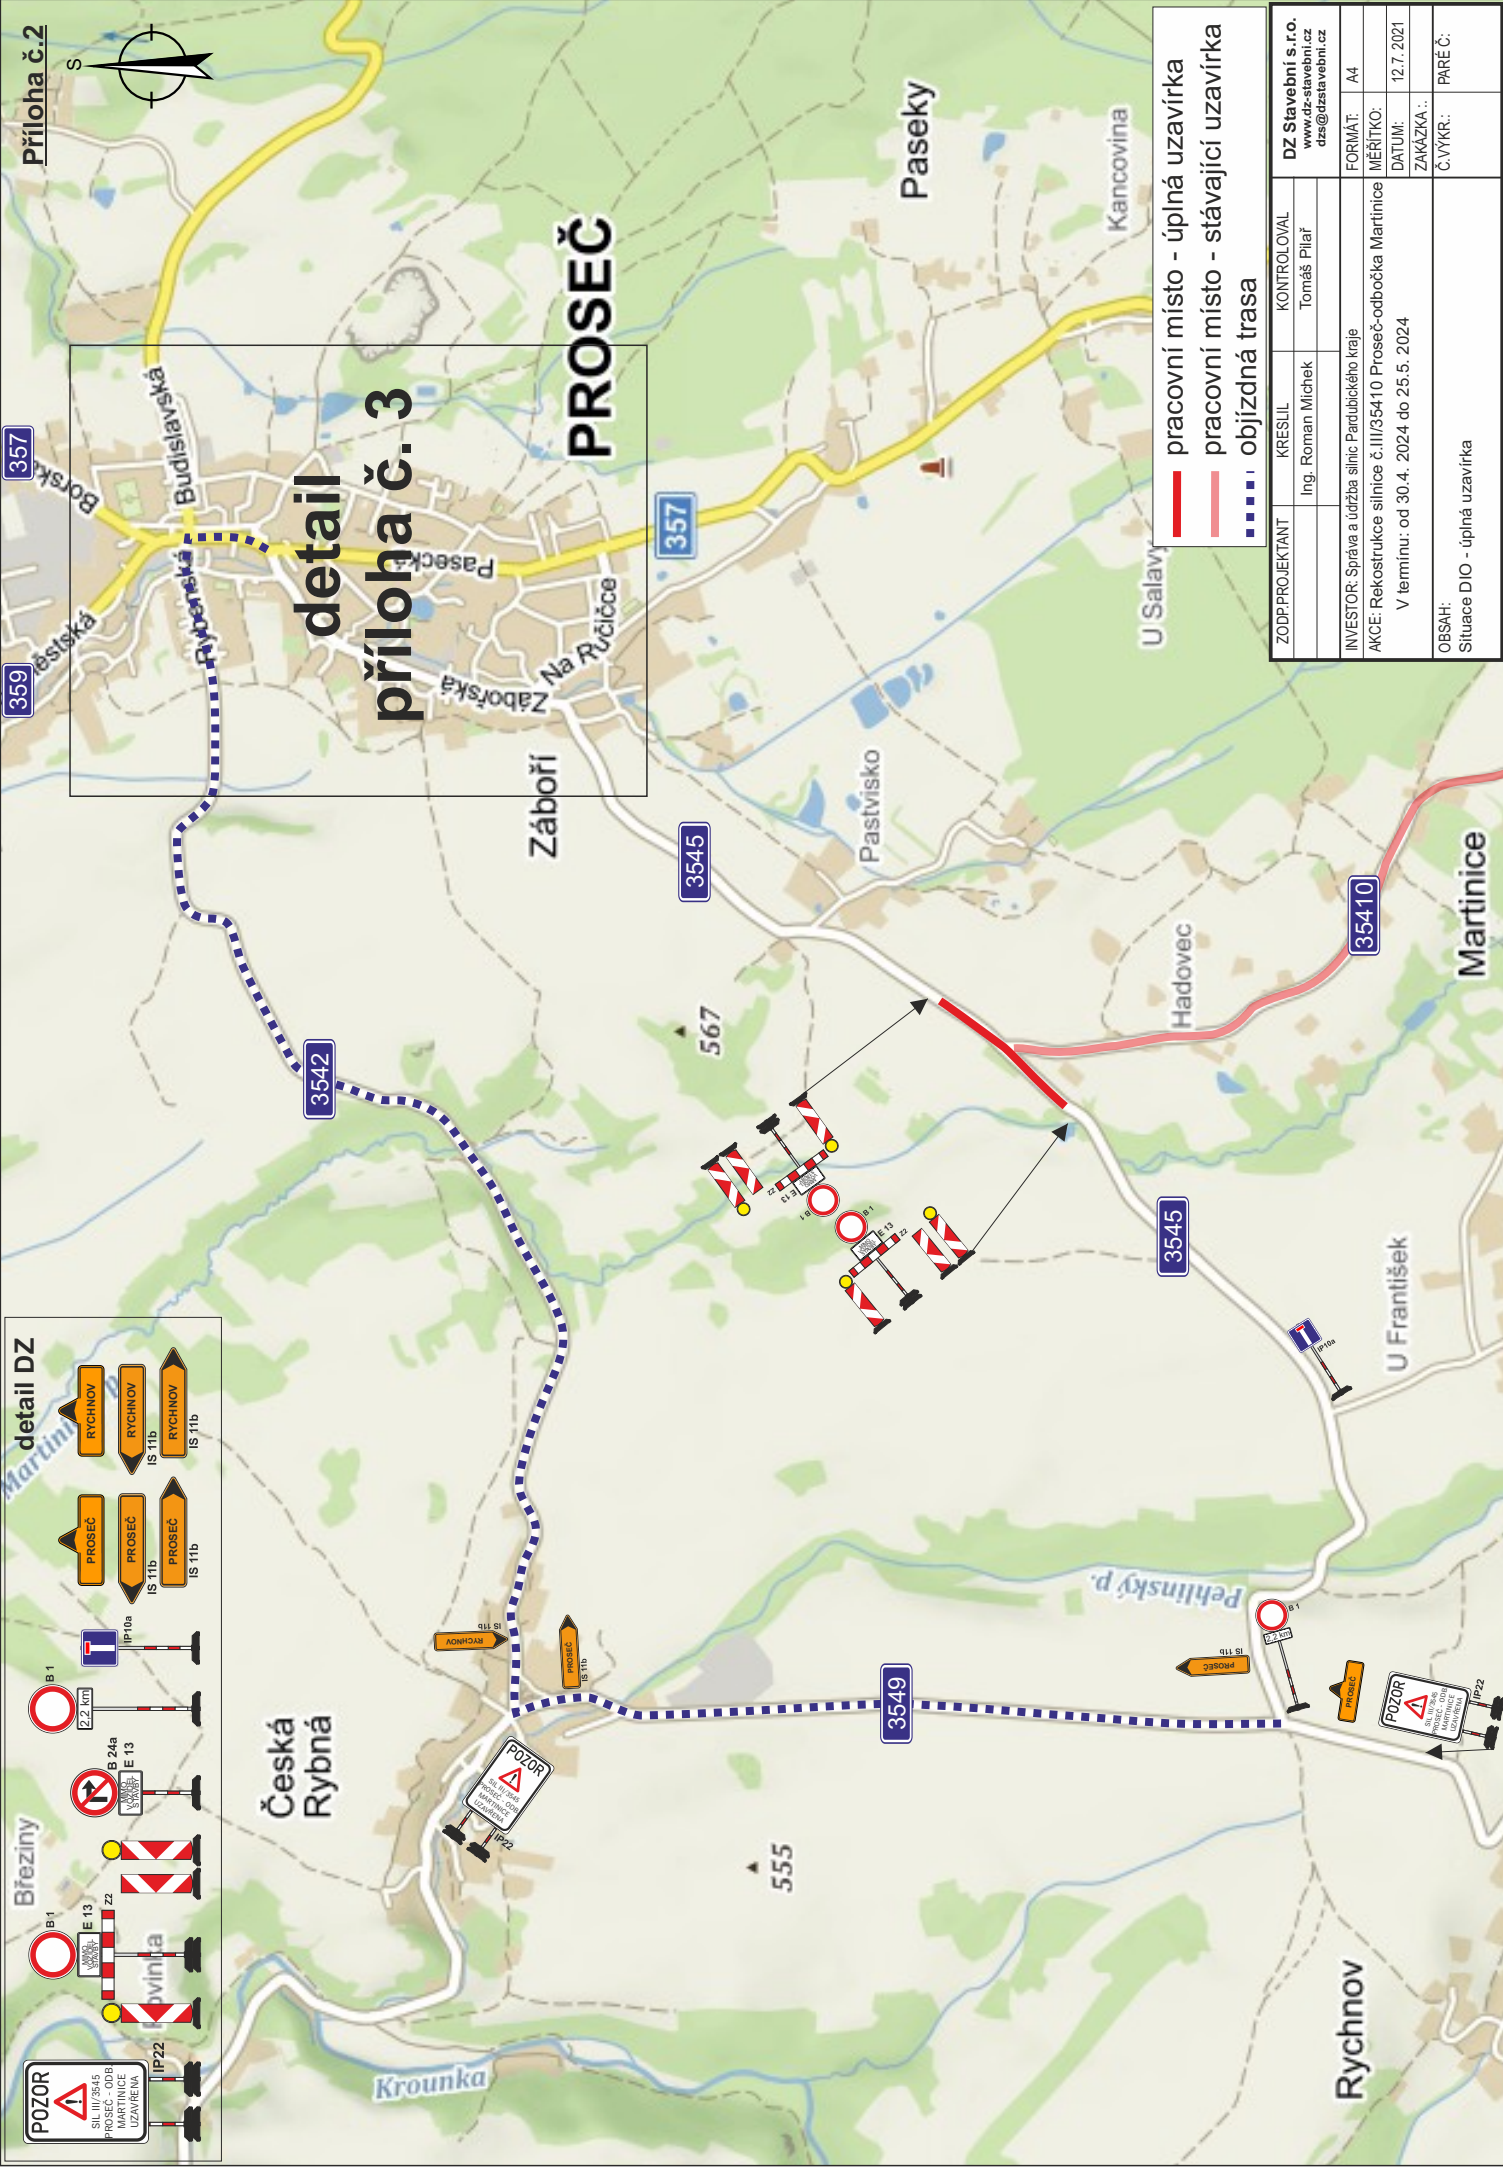

detail DZ

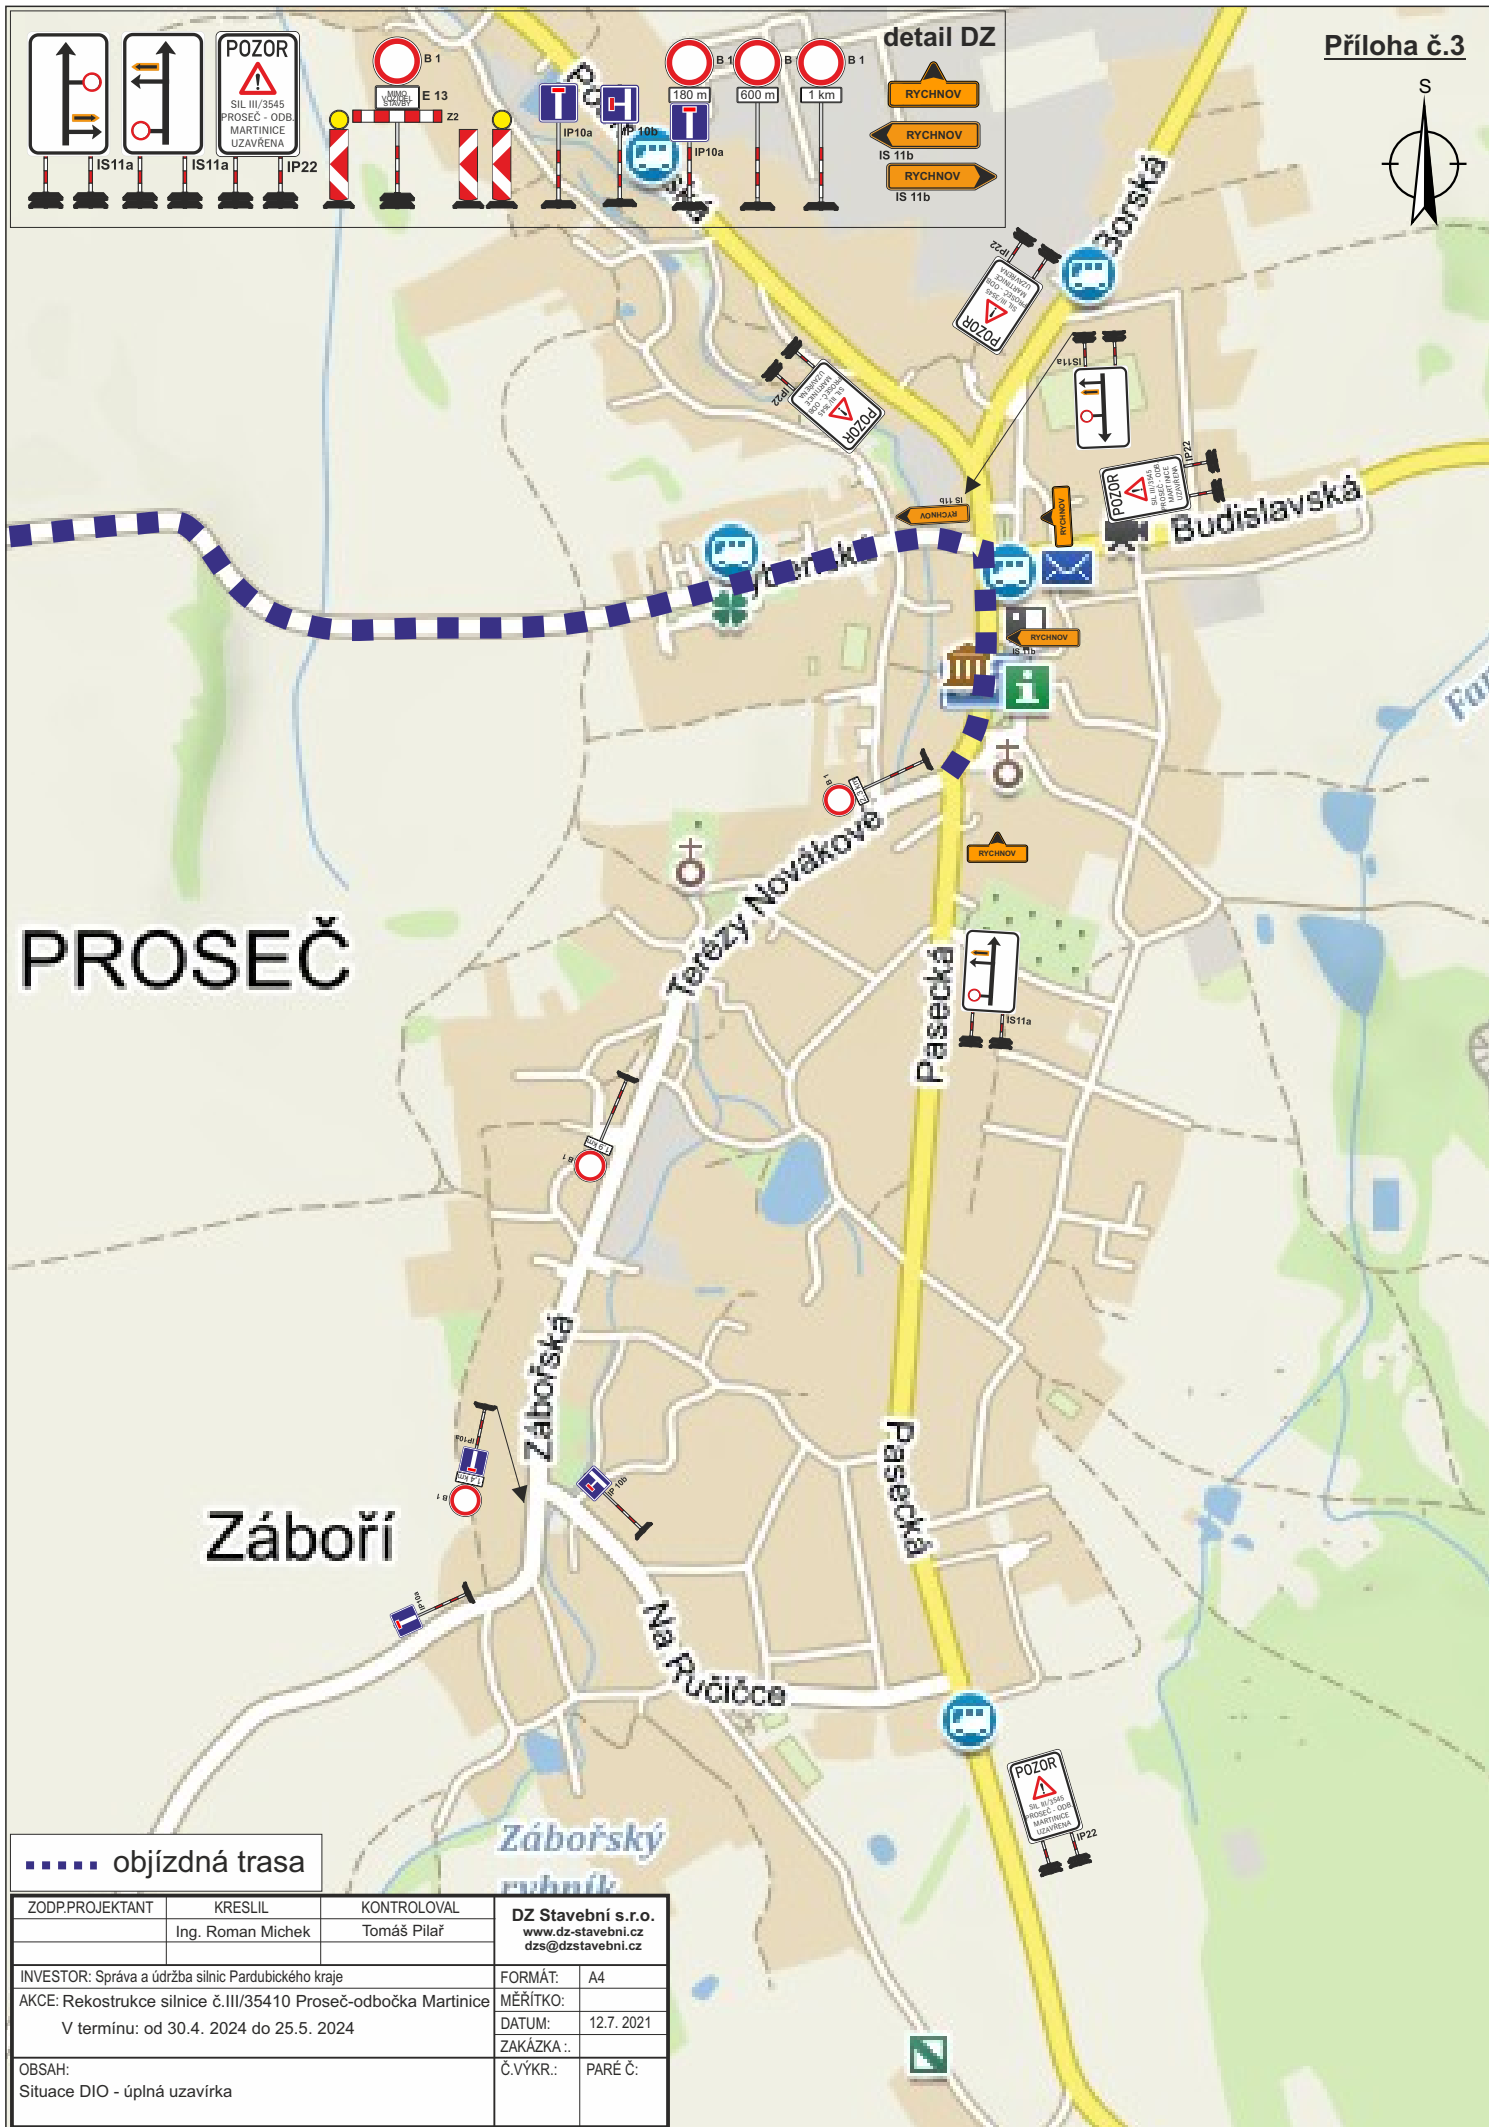

PROSEČ

Záboří

..... objízdná trasa

ZODP.PROJEKTANT	KRESLIL	KONTROLOVAL	DZ Stavební s.r.o. www.dz-stavebni.cz dzs@dzstavebni.cz
	Ing. Roman Michek	Tomáš Pilař	
INVESTOR: Správa a údržba silnic Pardubického kraje AKCE: Rekonstrukce silnice č.III/35410 Proseč-odbočka Martinice V termínu: od 30.4. 2024 do 25.5. 2024			FORMÁT: A4 MĚŘÍTKO: DATUM: 12.7. 2021 ZAKÁZKA.: Č.VÝKR.: PARÉ Č.:
OBSAH: Situace DIO - úplná uzavírka			