


# ÚZEMNÍ PLÁN PROSEČ


## změna č.3

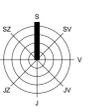

### ZÁZNAM O ÚČINNOSTI

Správní orgán:	Zastupitelstvo města Proseč
Datum mabyti účinnosti:	
Porizovatel:	Osík úředního razítka:
Městský úřad Chručim Oddělení územního plánování a regionálního rozvoje	
Oprávněná osoba pořizovatele:	
Jméno: Ing. Petr Doseěl	
Funkce: referent oddělení územního plánování	
Podpis:	

Změna územního plánu Města Proseč byla spolufinancována z prostředků státního rozpočtu ČR, z programu Ministerstva pro místní rozvoj.

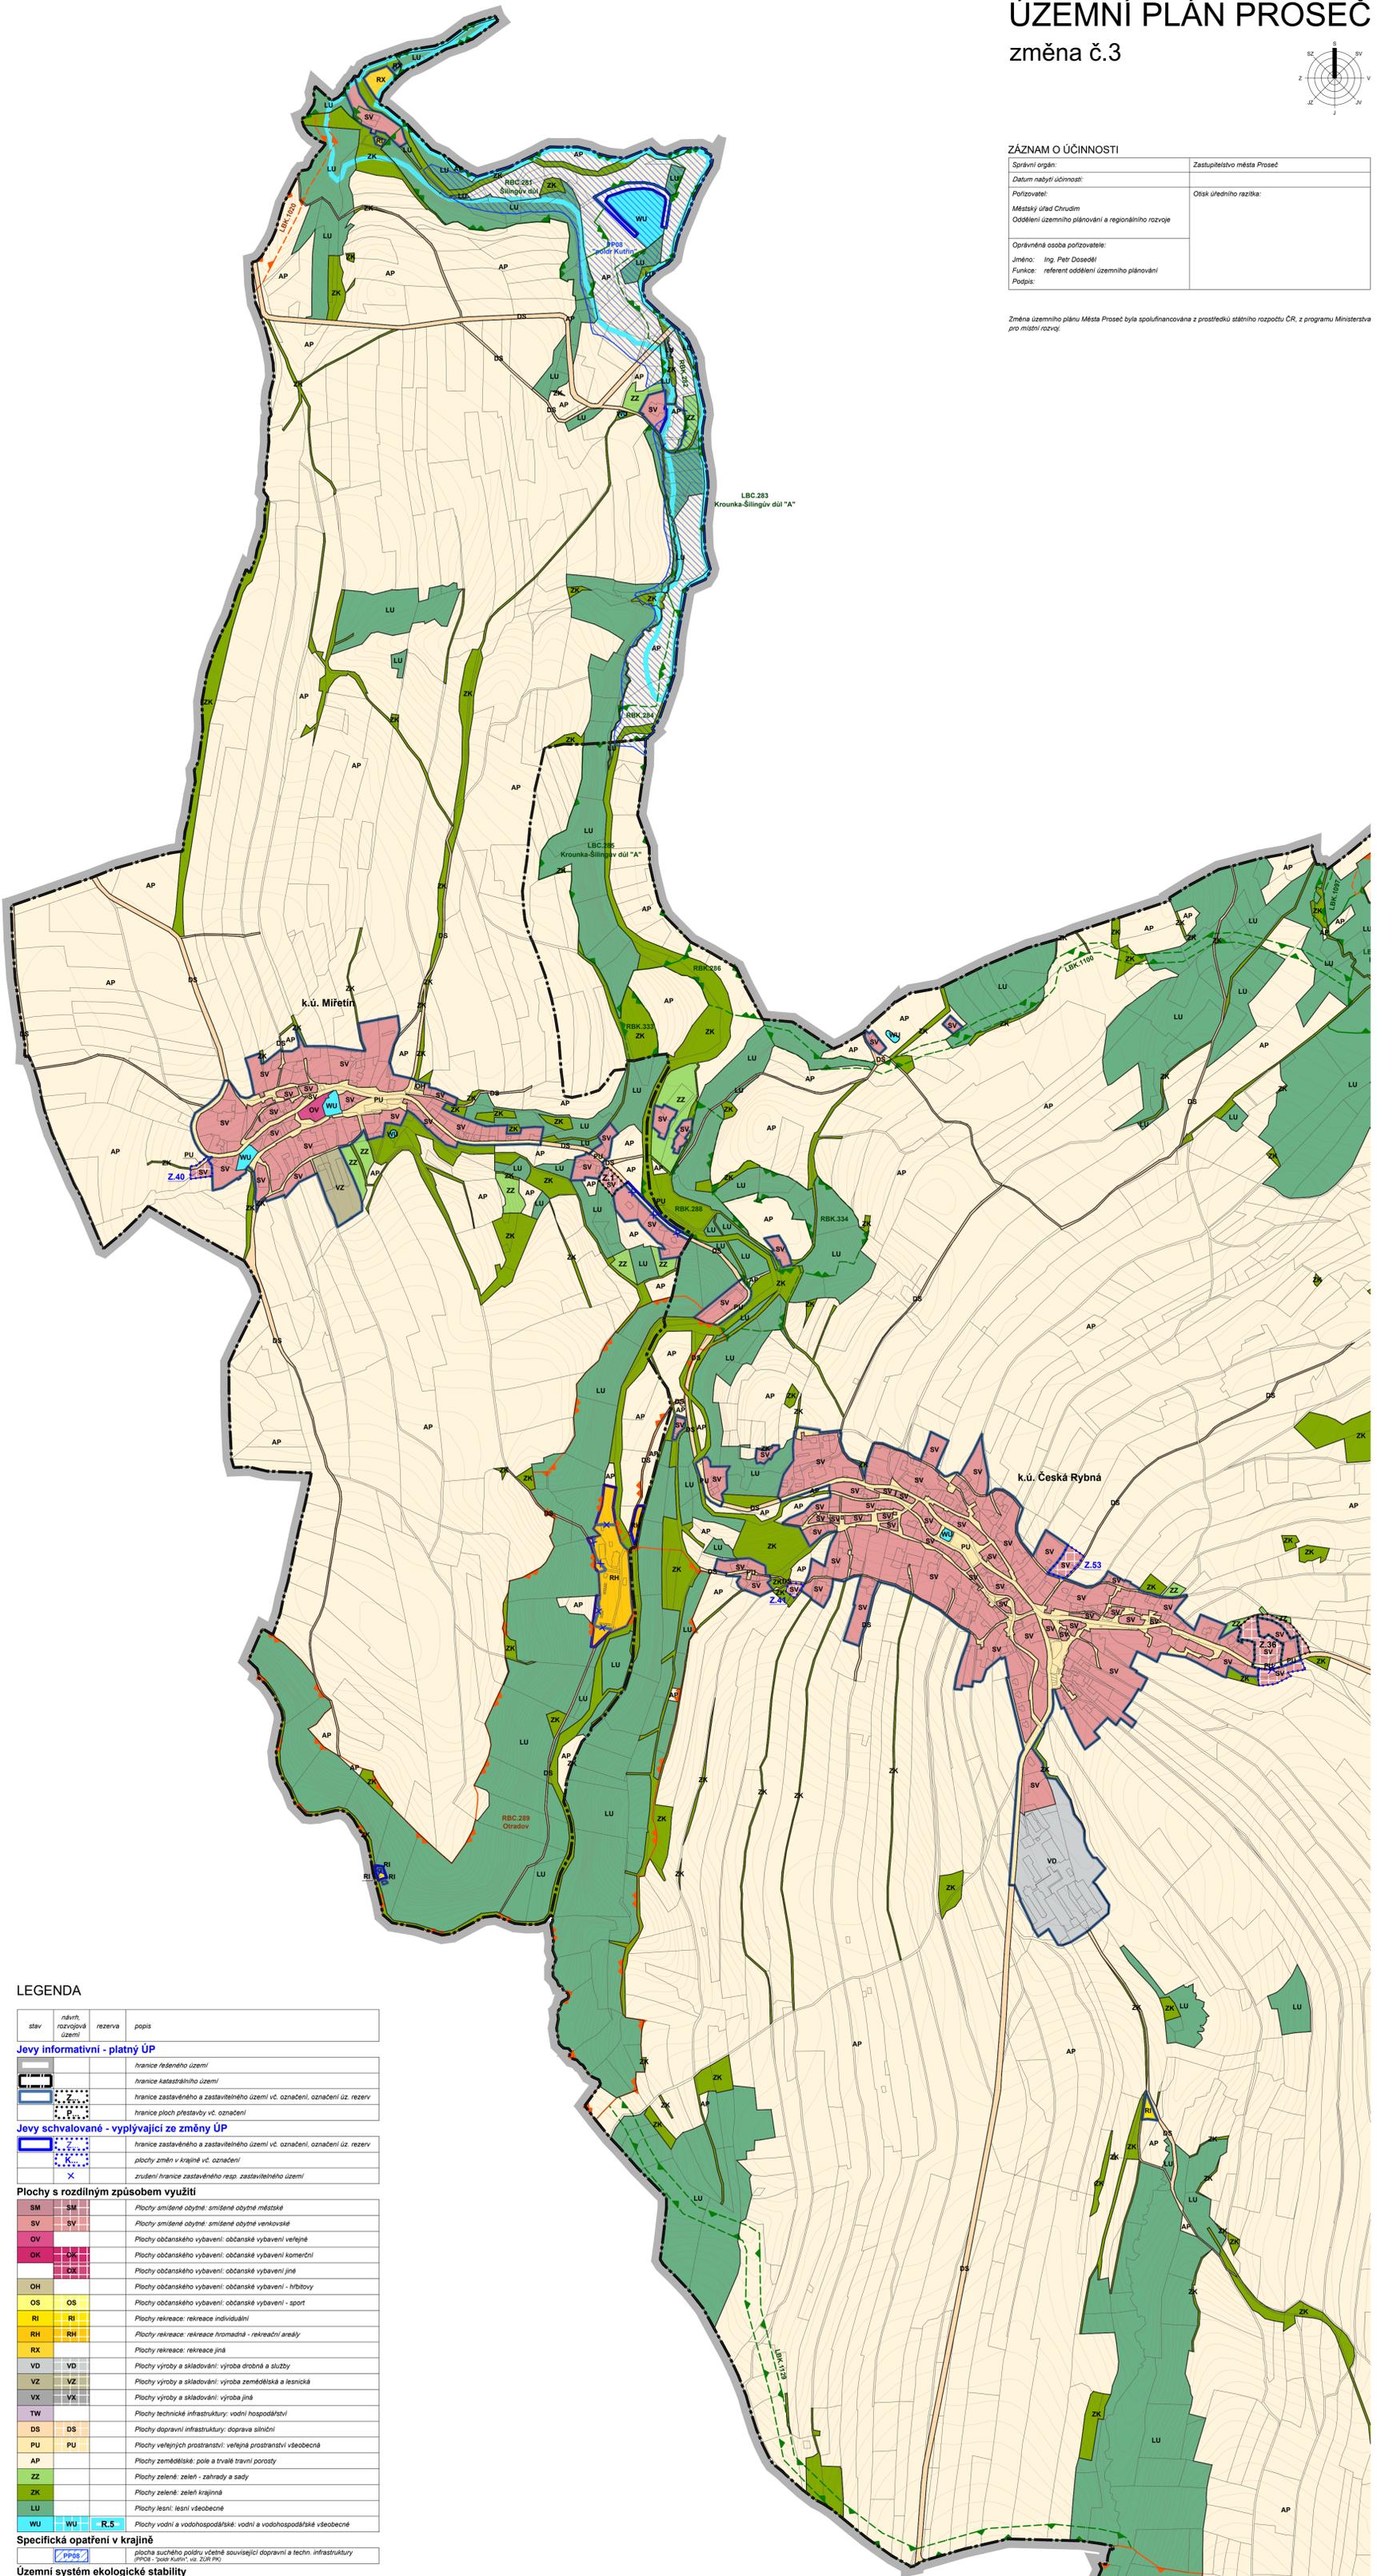

### LEGENDA


stav	návrh rozvojové území	rezerva	popis
			hranice řešeného území
			hranice katastrálního území
			hranice zastavěného a zastavitelného území vč. označení, označení úz. rezerv
			hranice ploch přestavby vč. označení
			Jevy schvalované - vyplývající ze změny ÚP
			hranice zastavěného a zastavitelného území vč. označení, označení úz. rezerv
			plochy změn v krajíně vč. označení
			zrušení hranice zastavěného resp. zastavitelného území
<b>Plochy s rozdílným způsobem využití</b>			
			Plochy smíšené obytné: smíšené obytné městské
			Plochy smíšené obytné: smíšené obytné venkovské
			Plochy občanského vybavení: občanské vybavení veřejné
			Plochy občanského vybavení: občanské vybavení komerční
			Plochy občanského vybavení: občanské vybavení jiné
			Plochy občanského vybavení: občanské vybavení - hřbitovy
			Plochy občanského vybavení: občanské vybavení - sport
			Plochy rekreace: rekreace individuální
			Plochy rekreace: rekreace hromadná - rekreační areály
			Plochy rekreace: rekreace jiné
			Plochy výroby a skladování: výroba drobná a služby
			Plochy výroby a skladování: výroba zemědělská a lesnická
			Plochy výroby a skladování: výroba jiné
			Plochy technické infrastruktury: vodní hospodářství
			Plochy dopravní infrastruktury: doprava silniční
			Plochy veřejných prostranství: veřejná prostranství všeobecná
			Plochy zemědělské: pole a trvalé travní porosty
			Plochy zeleně: zeleň - zahrady a sady
			Plochy zeleně: zeleň krajinná
			Plochy lesní: lesní všeobecné
			Plochy vodní a vodohospodářské: vodní a vodohospodářské všeobecné
<b>Specifická opatření v krajíně</b>			
			plocha suchého páru včetně související dopravní a techn. infrastruktury (PPOB - "pásek Kutín" - viz. ZÚR PK)
<b>Územní systém ekologické stability</b>			
			regionální biocentrum
			regionální biokoridor
			lokální biocentrum
			lokální biokoridor

POZNÁMKA:  
• Informativní jevy vycházející z platného ÚP (viz. legenda), pro jejichž vymezení byly rozhodující parcelní hranice, jsou touto změnou uvedeny do souladu s aktuální katastrální mapou.

### HLAVNÍ VÝKRES

M 1 : 5 000

ČÁST ZPRACOVATEL	ATELIER A.V.E., M. MAJEROVÉ 3, 638 00 BRNO TEL: +420 604 215 144, e-mail: a.ve.studio@volny.cz	ÚZEMNÍ PLÁN	ATELIER A.V.E.
OBJEDNATEL	MĚSTO PROSEČ, IČO: 539 44	ING. ARCH. ŠTĚPÁN KOČIŠ (ZÁSTUPCE)	
DATUM	STAROSTA MĚSTA ING. JAN MACHÁČEK (ZÁSTUPCE) ŘÍJEN 2024		

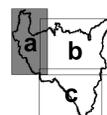

I/2a