


# REVITALIZACE CENTRA MĚSTA PROSEČ-SEVER-STUDIE

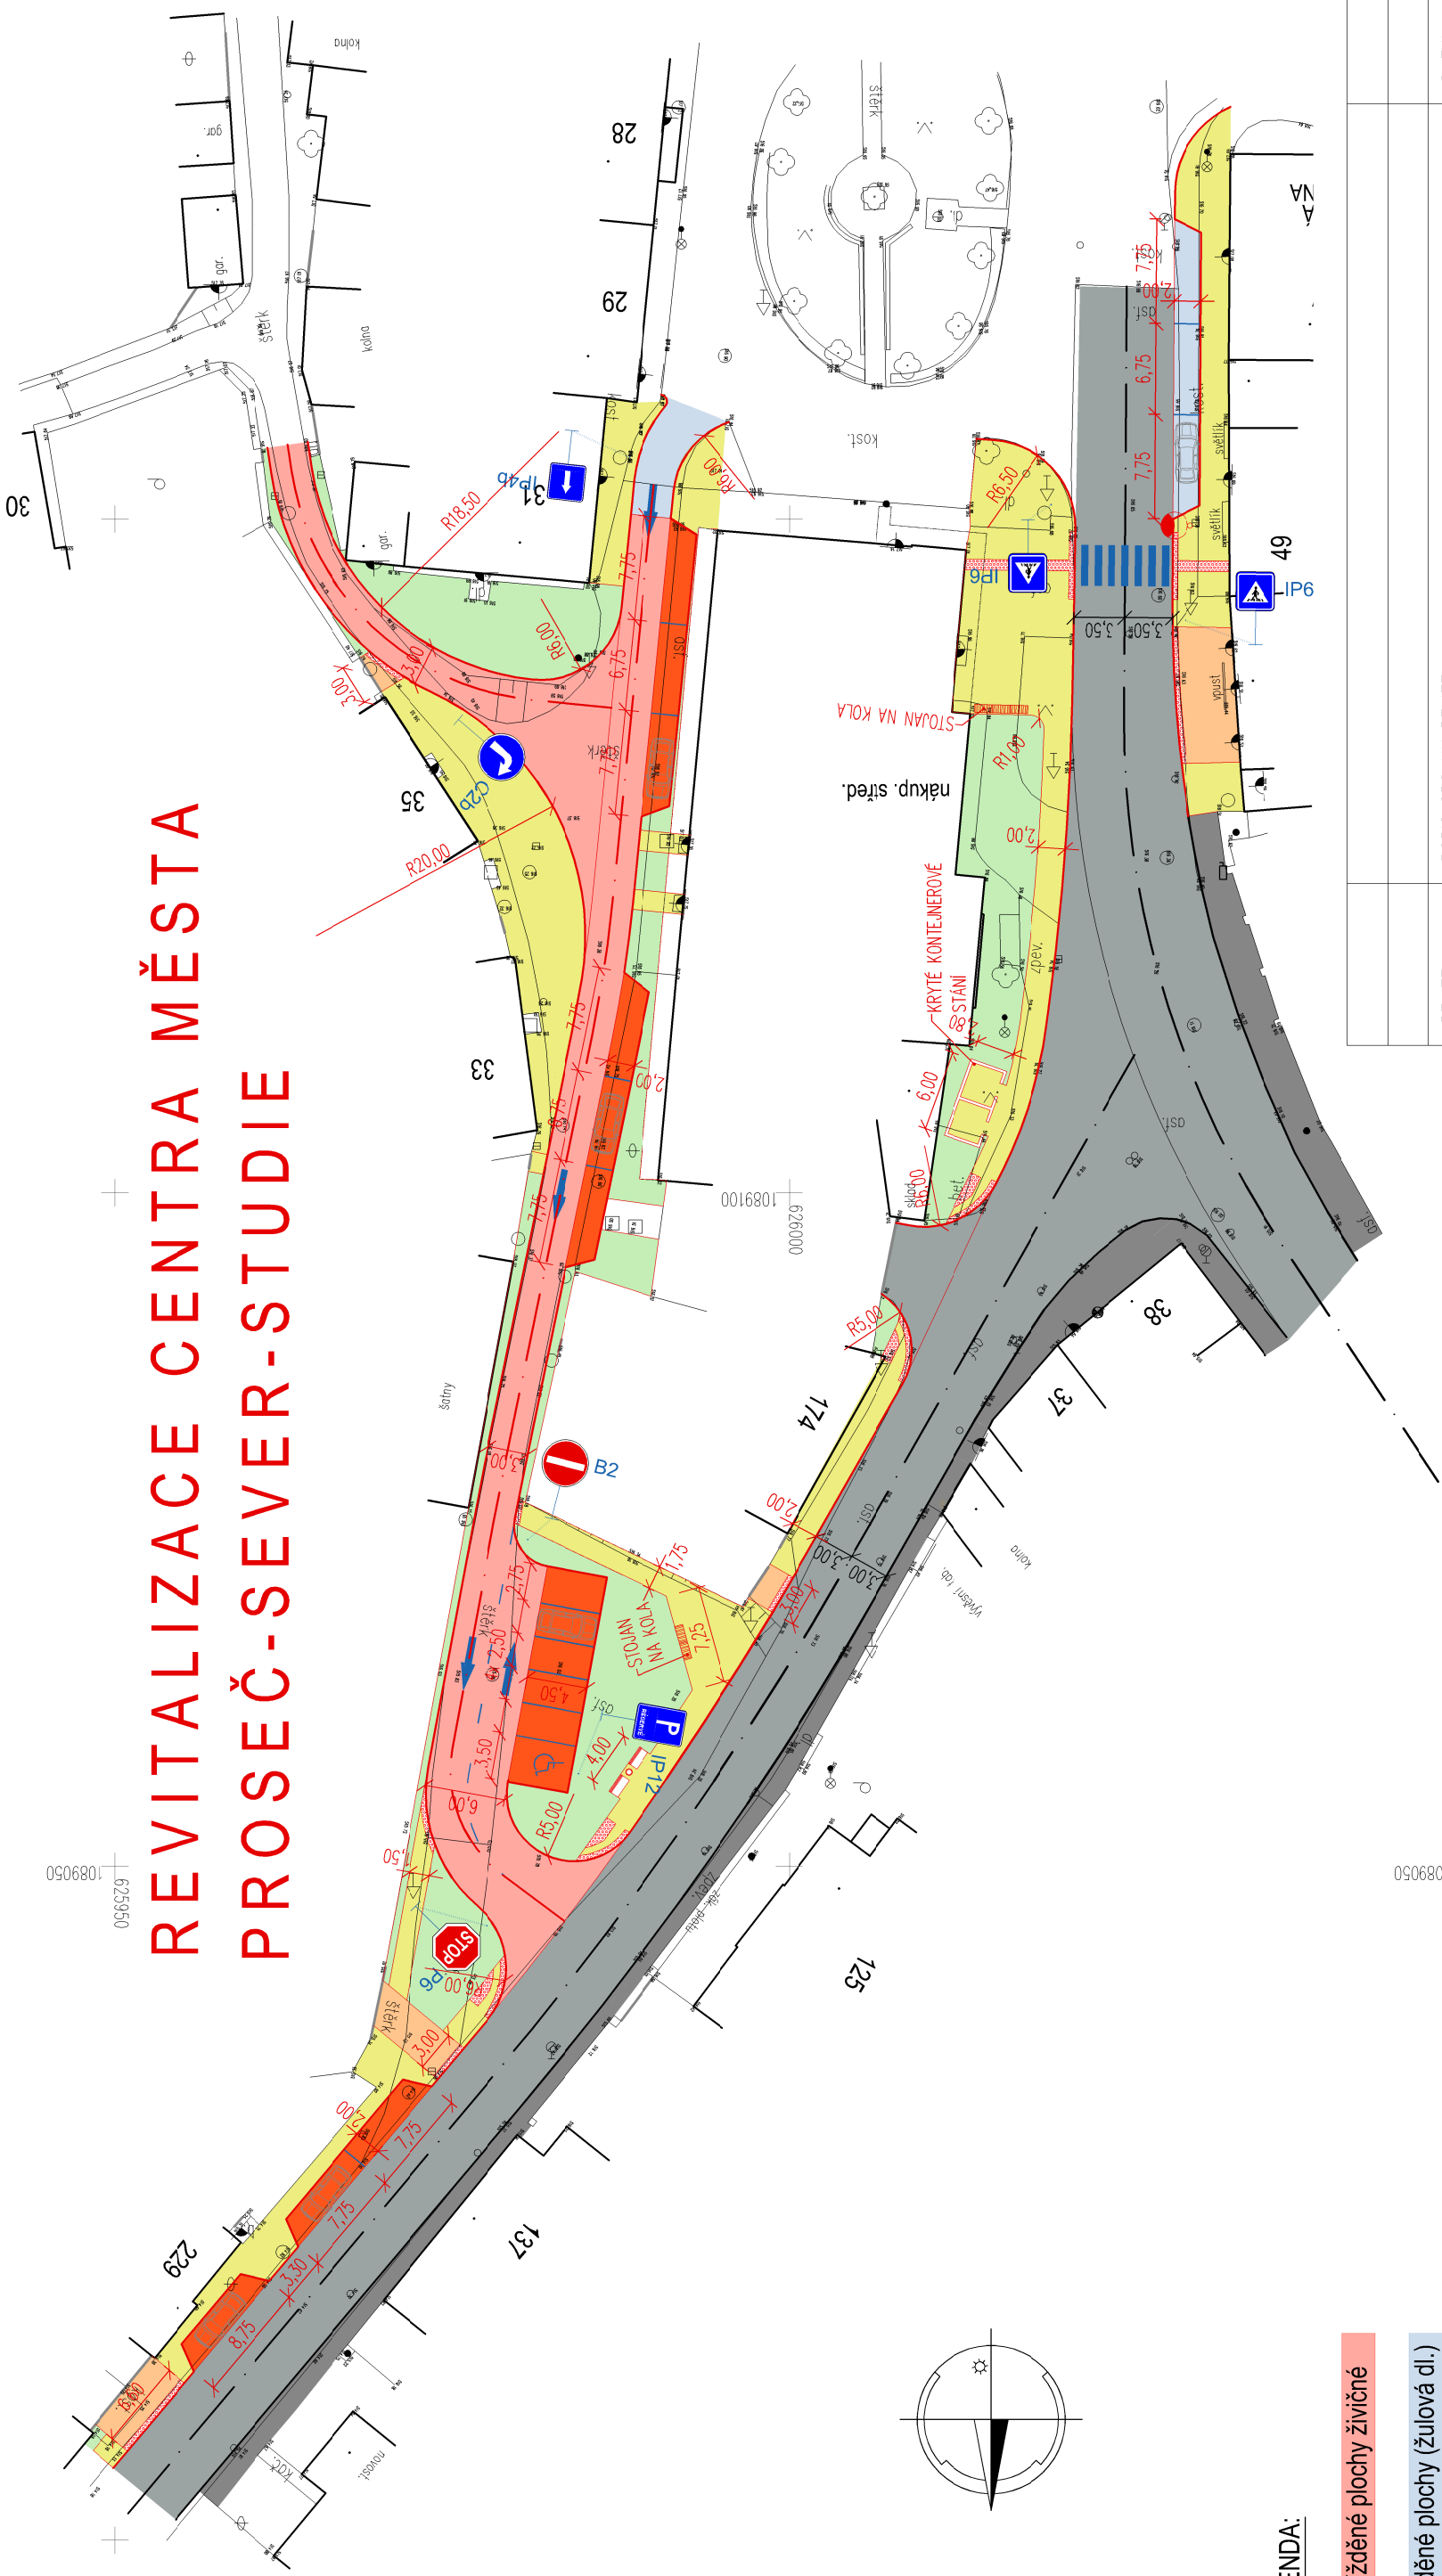

## LEGENDA:

- pojižděné plochy živěčné
- pojižděné plochy (žulová dl.)
- pojižděné plochy (zámk. dl.)
- pochozí plochy (zámk. dl.)
- samostatné sjezdy (zámk. dl.)
- pojezdové plochy bez úprav
- pochozí plochy bez úprav
- zelen
- hmatná dlažba

REVIZE	POPIS OBSAHU REVIZE	DATUM
Zodpov. projektant	Vypracoval	Kontrola
<b>Klodianer Luboš</b>	<b>Klodianer Luboš</b>	<b>Ing. Pravec František</b>
Obec	Proseč u Skutče	Kraj
Investor	Město Proseč u Skutče	Pardubický
<b>REVITALIZACE CENTRA MĚSTA</b> <b>PROSEČ - SEVER - STUDIE</b>		
<b>ZÁKRES STAVBY DO SITUACE POLOHOPISNÉ</b>		
Číslo zakázky	31012013	
Druh projektu	STUDIE	
Datum	01/2013	
Formát A4	2x A4	
Měřítko	Číslo přílohy	
	1:500	B 03



**projekční kancelář**  
 570 01 Litomyšl - Suchá Lhota 22  
 tel.: 461 635 017, pravec@wo.cz