




PŮDORYS

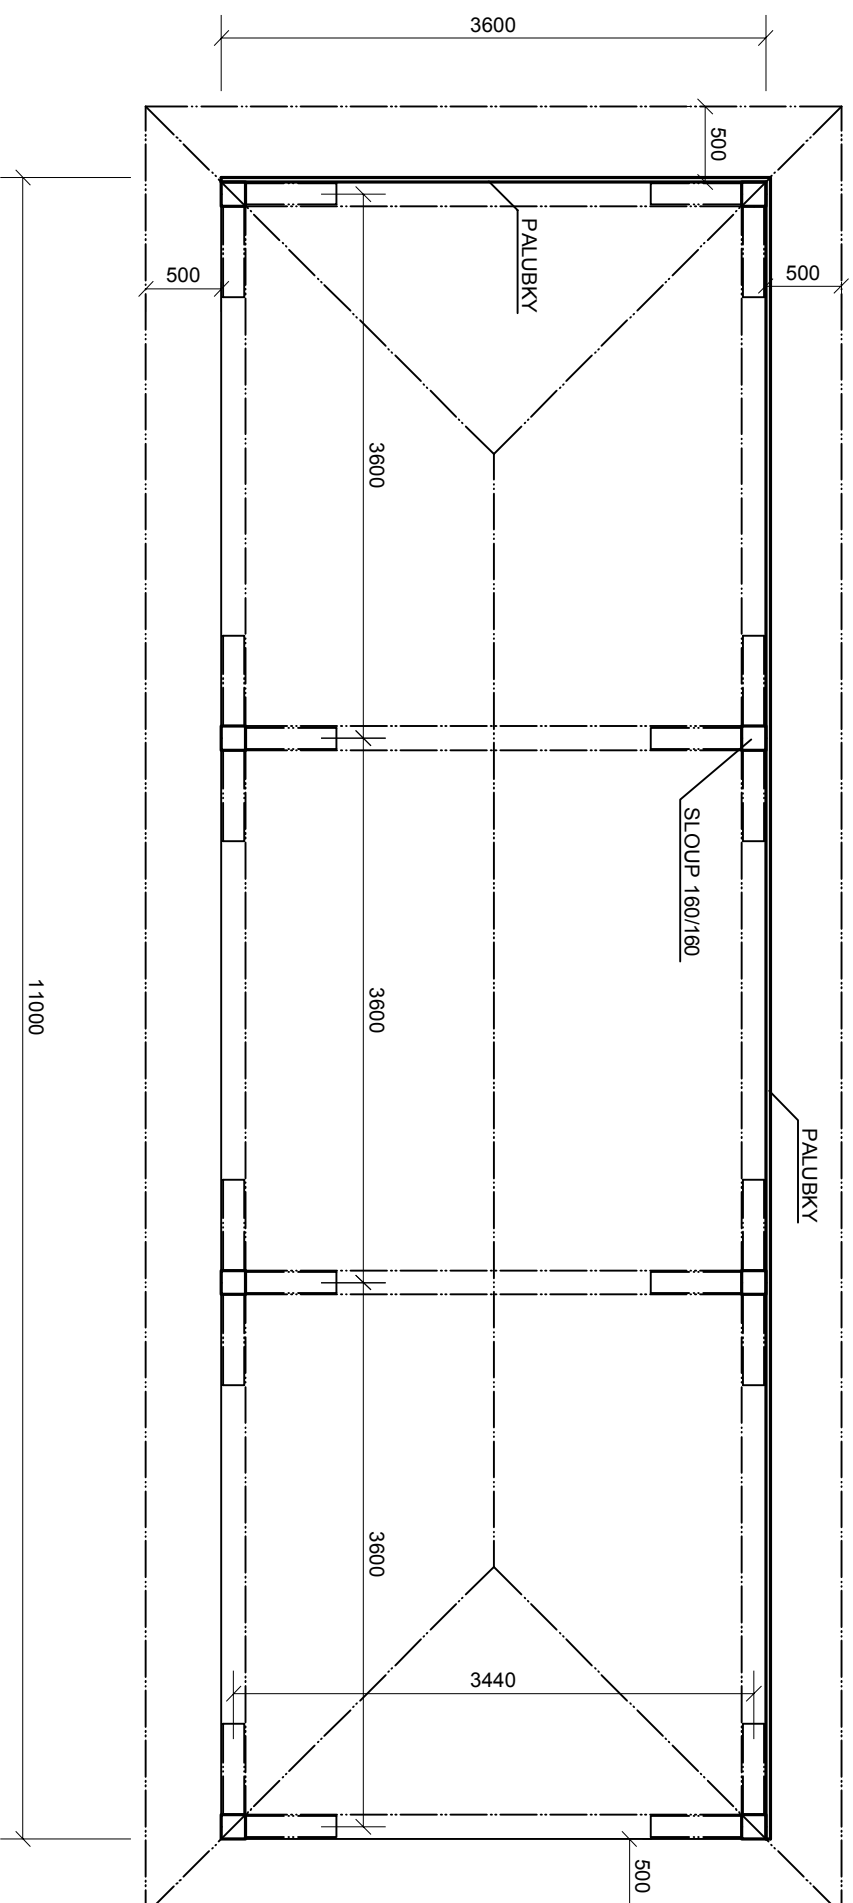

PŘÍČNÝ ŘEZ

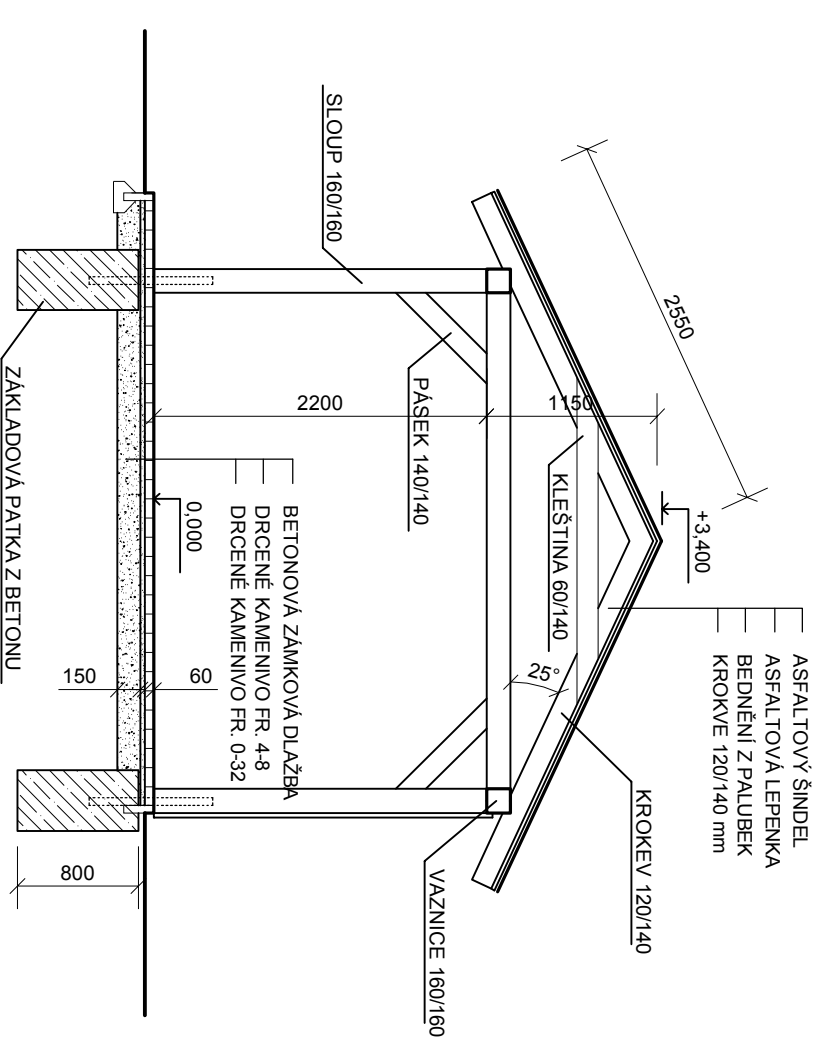

BOČNÍ POHLED

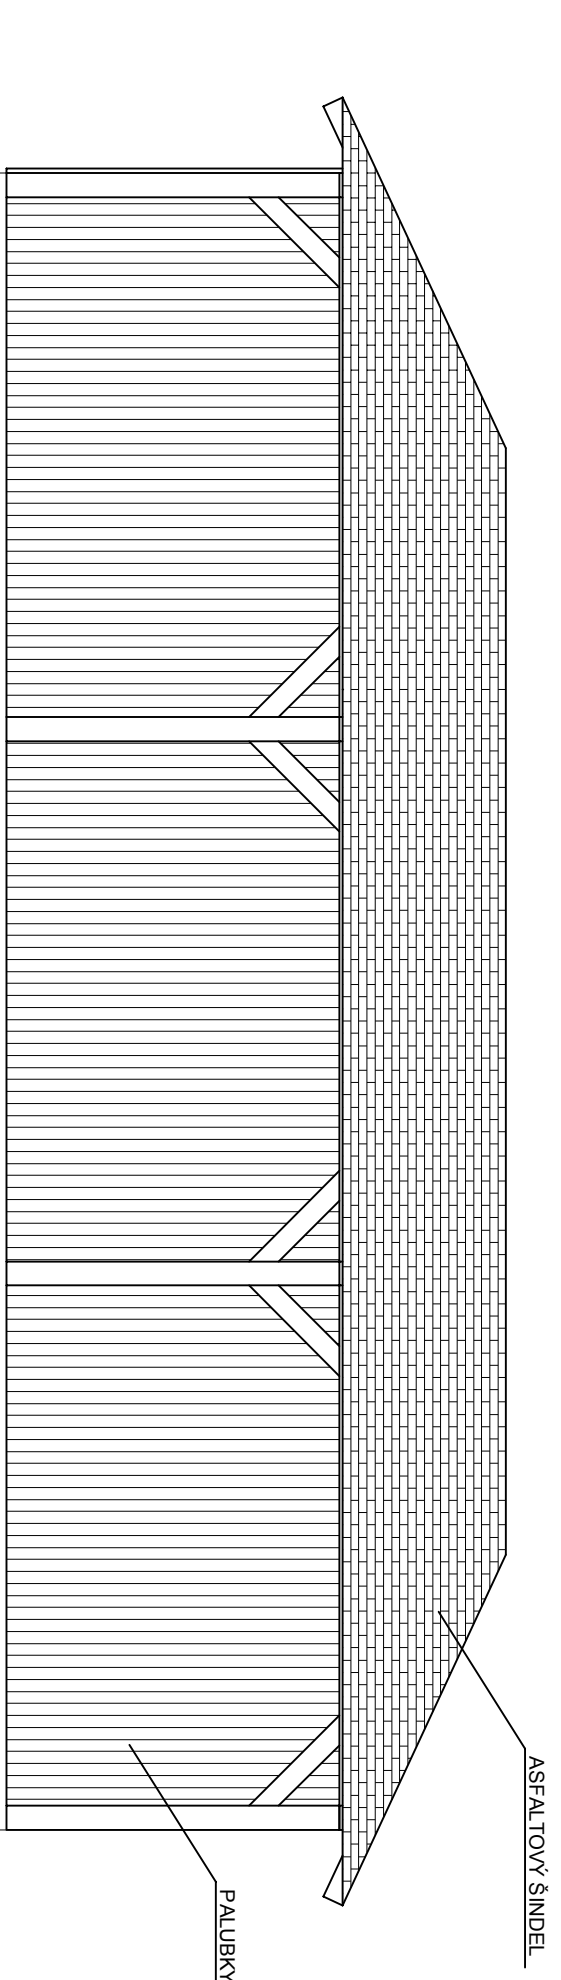

ČELNÍ POHLED

