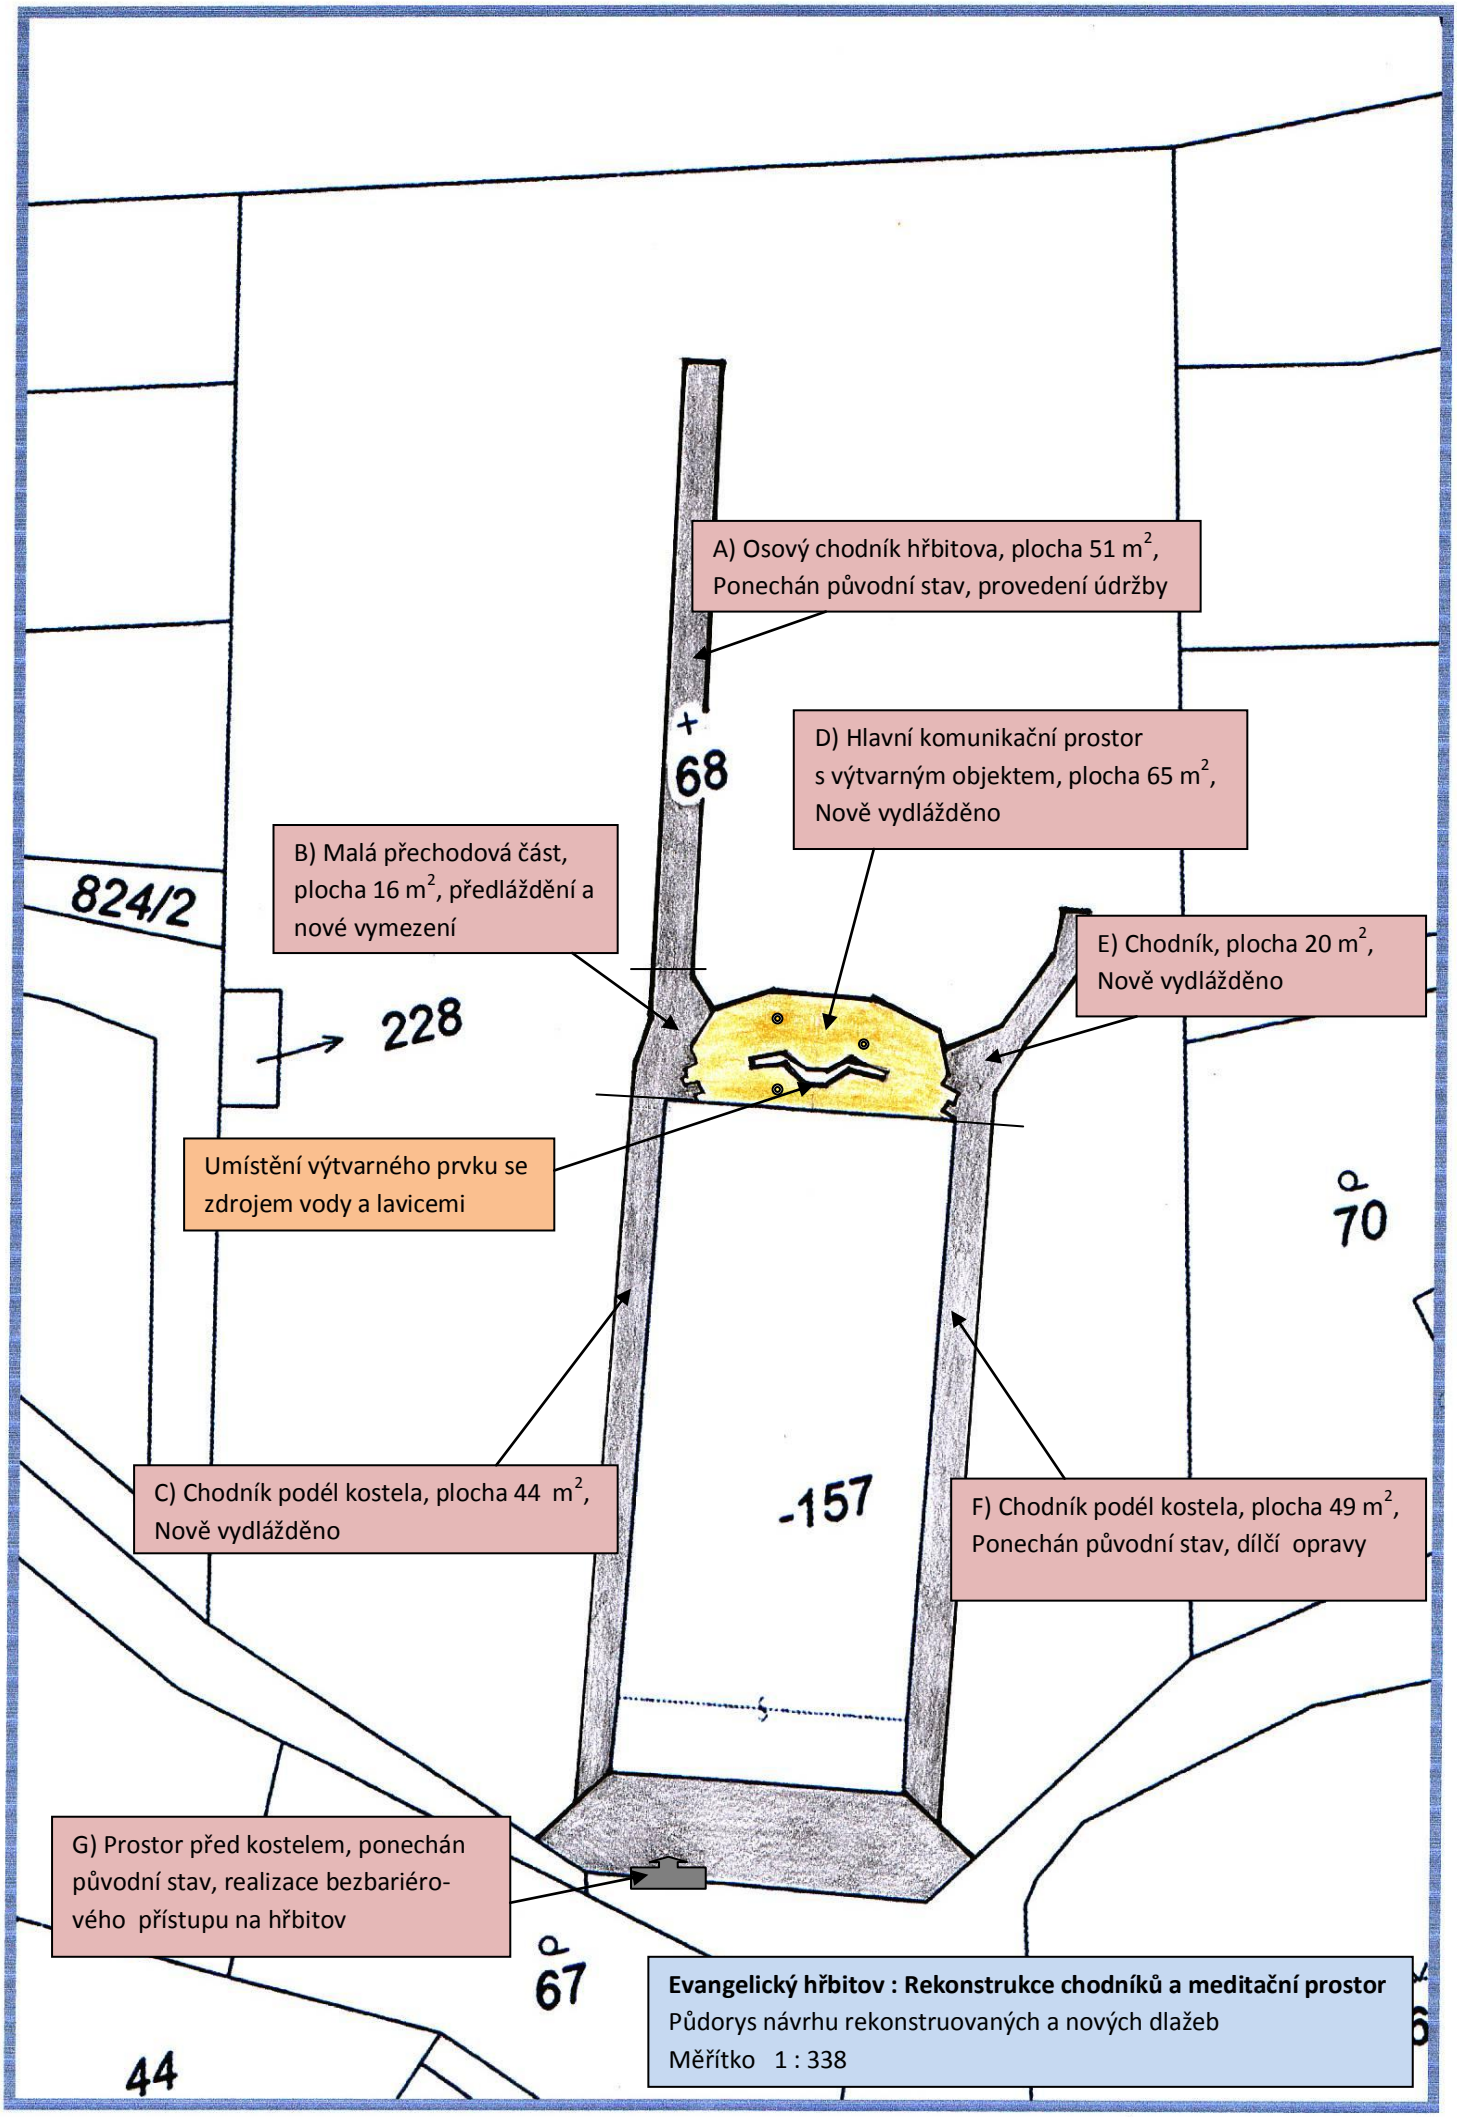

Evangelický hřbitov : Rekonstrukce chodníků a meditační prostor
Půdorys návrhu rekonstruovaných a nových dlažeb
Měřítko 1 : 338