VZOROVÝ PŘÍČNÝ ŘEZ 1:50

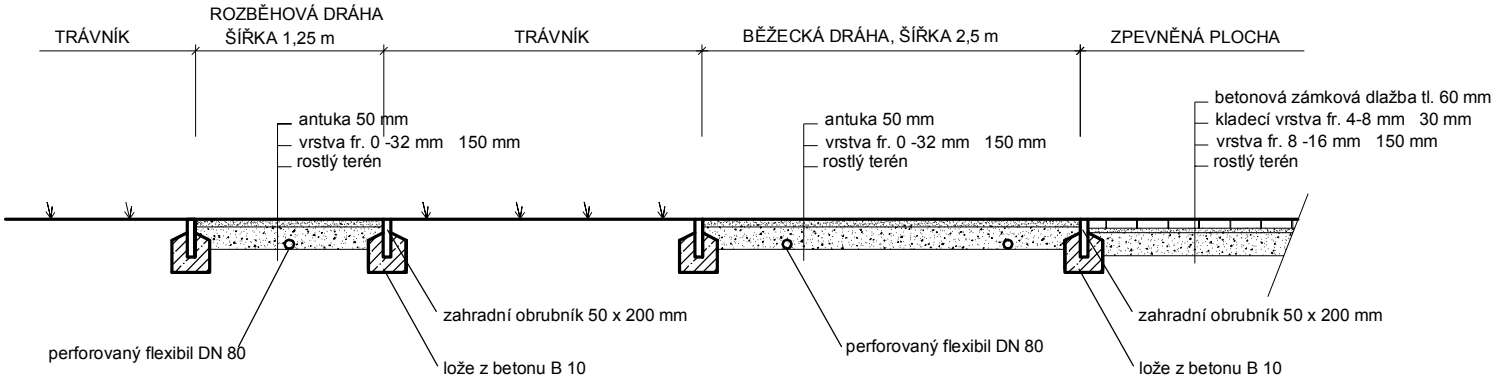

PŘÍLOHA E. VZOROVÝ PŘÍČNÝ ŘEZ 1:50