


REGENERACE ZELENĚ MĚSTA PROSEČ - II.ETAPA

SADOVÉ ÚPRAVY - část 2

M 1 : 500

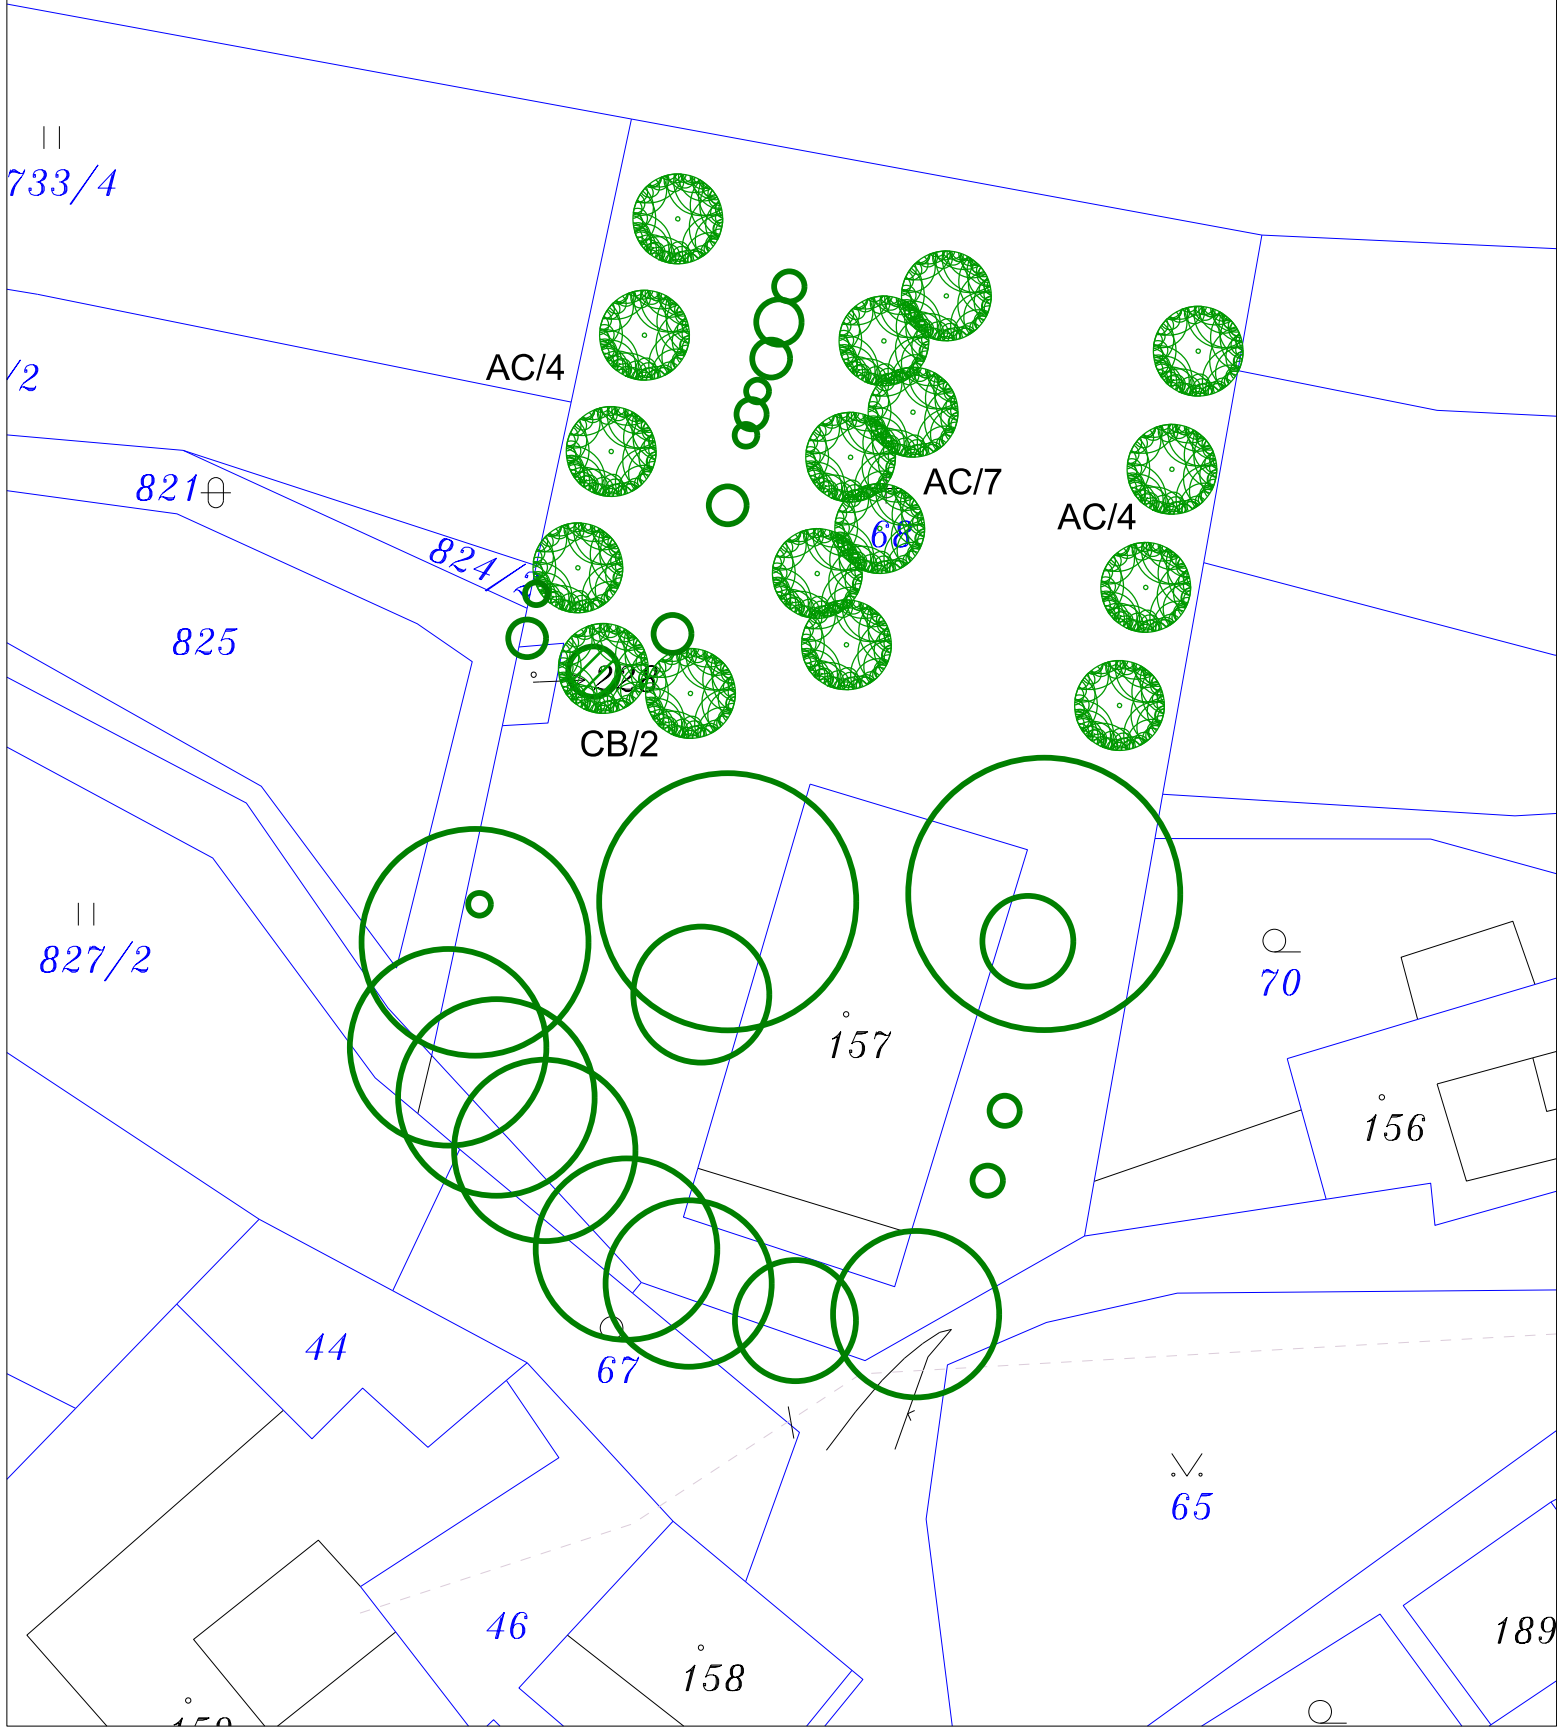


LEGENDA

- navržený listnatý strom
- navržené keřové skupiny
- trávník navržený na obnovu
- stávající listnatý strom
- stávající jehličnatý strom
- stávající porostní skupina

SPECIFIKACE DŘEVIN

Č. dřeviny	Název dřeviny	Počet ks/m ²	Počet ks celkem	Velikost výpěstku v cm	Poznámka
Listnaté stromy			17		
AC	Acer campestre 'Nanum' - javor babyka		15	12/14	koruna v 2,5m
CB	Carpinus betulus 'Frans Fontaine' - habr obecný		2	12/14	pyramida

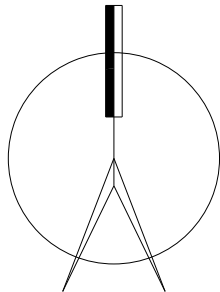

0	5.10.2013		Ing. Zeman	Ing. Zeman	Ing. Zeman
			v.r.	v.r.	v.r.
Rev.	Datum	Popis	Vypracoval:	Kontroloval:	Schválil:
Zhotovitel: LUKA - ZAHRADNÍ ÚPRAVY Ing. Jakub Zeman Jamská 1670/30, 591 01 , Žďár nad Sázavou tel. 736 170 574 e-mail: zeman@luka-luka.cz			Souprava:		
Objednatel: MĚSTO PROSEČ Proseč 18, 539 44 Proseč					
Projekt: REGENERACE ZELENĚ MĚSTA PROSEČ - II.ETAPA				Číslo zakázky:	ZZI/705/13/32
				Archivní číslo:	705
				Stupeň:	JD
				Datum:	10/2013
KÚ: Pardubický			MÚ: Proseč	Formát:	2A4
Obsah: SADOVÉ ÚPRAVY ČÁST 2 - PROSEČ - EVANGELICKÝ HŘBITOV				Měřítko:	1:500
				Část:	Příloha:
				C	2