





REGENERACE ZELENĚ MĚSTA PROSEČ - II. ETAPA
DENDROLOGICKÝ PRŮZKUM - část 4
M 1 : 500

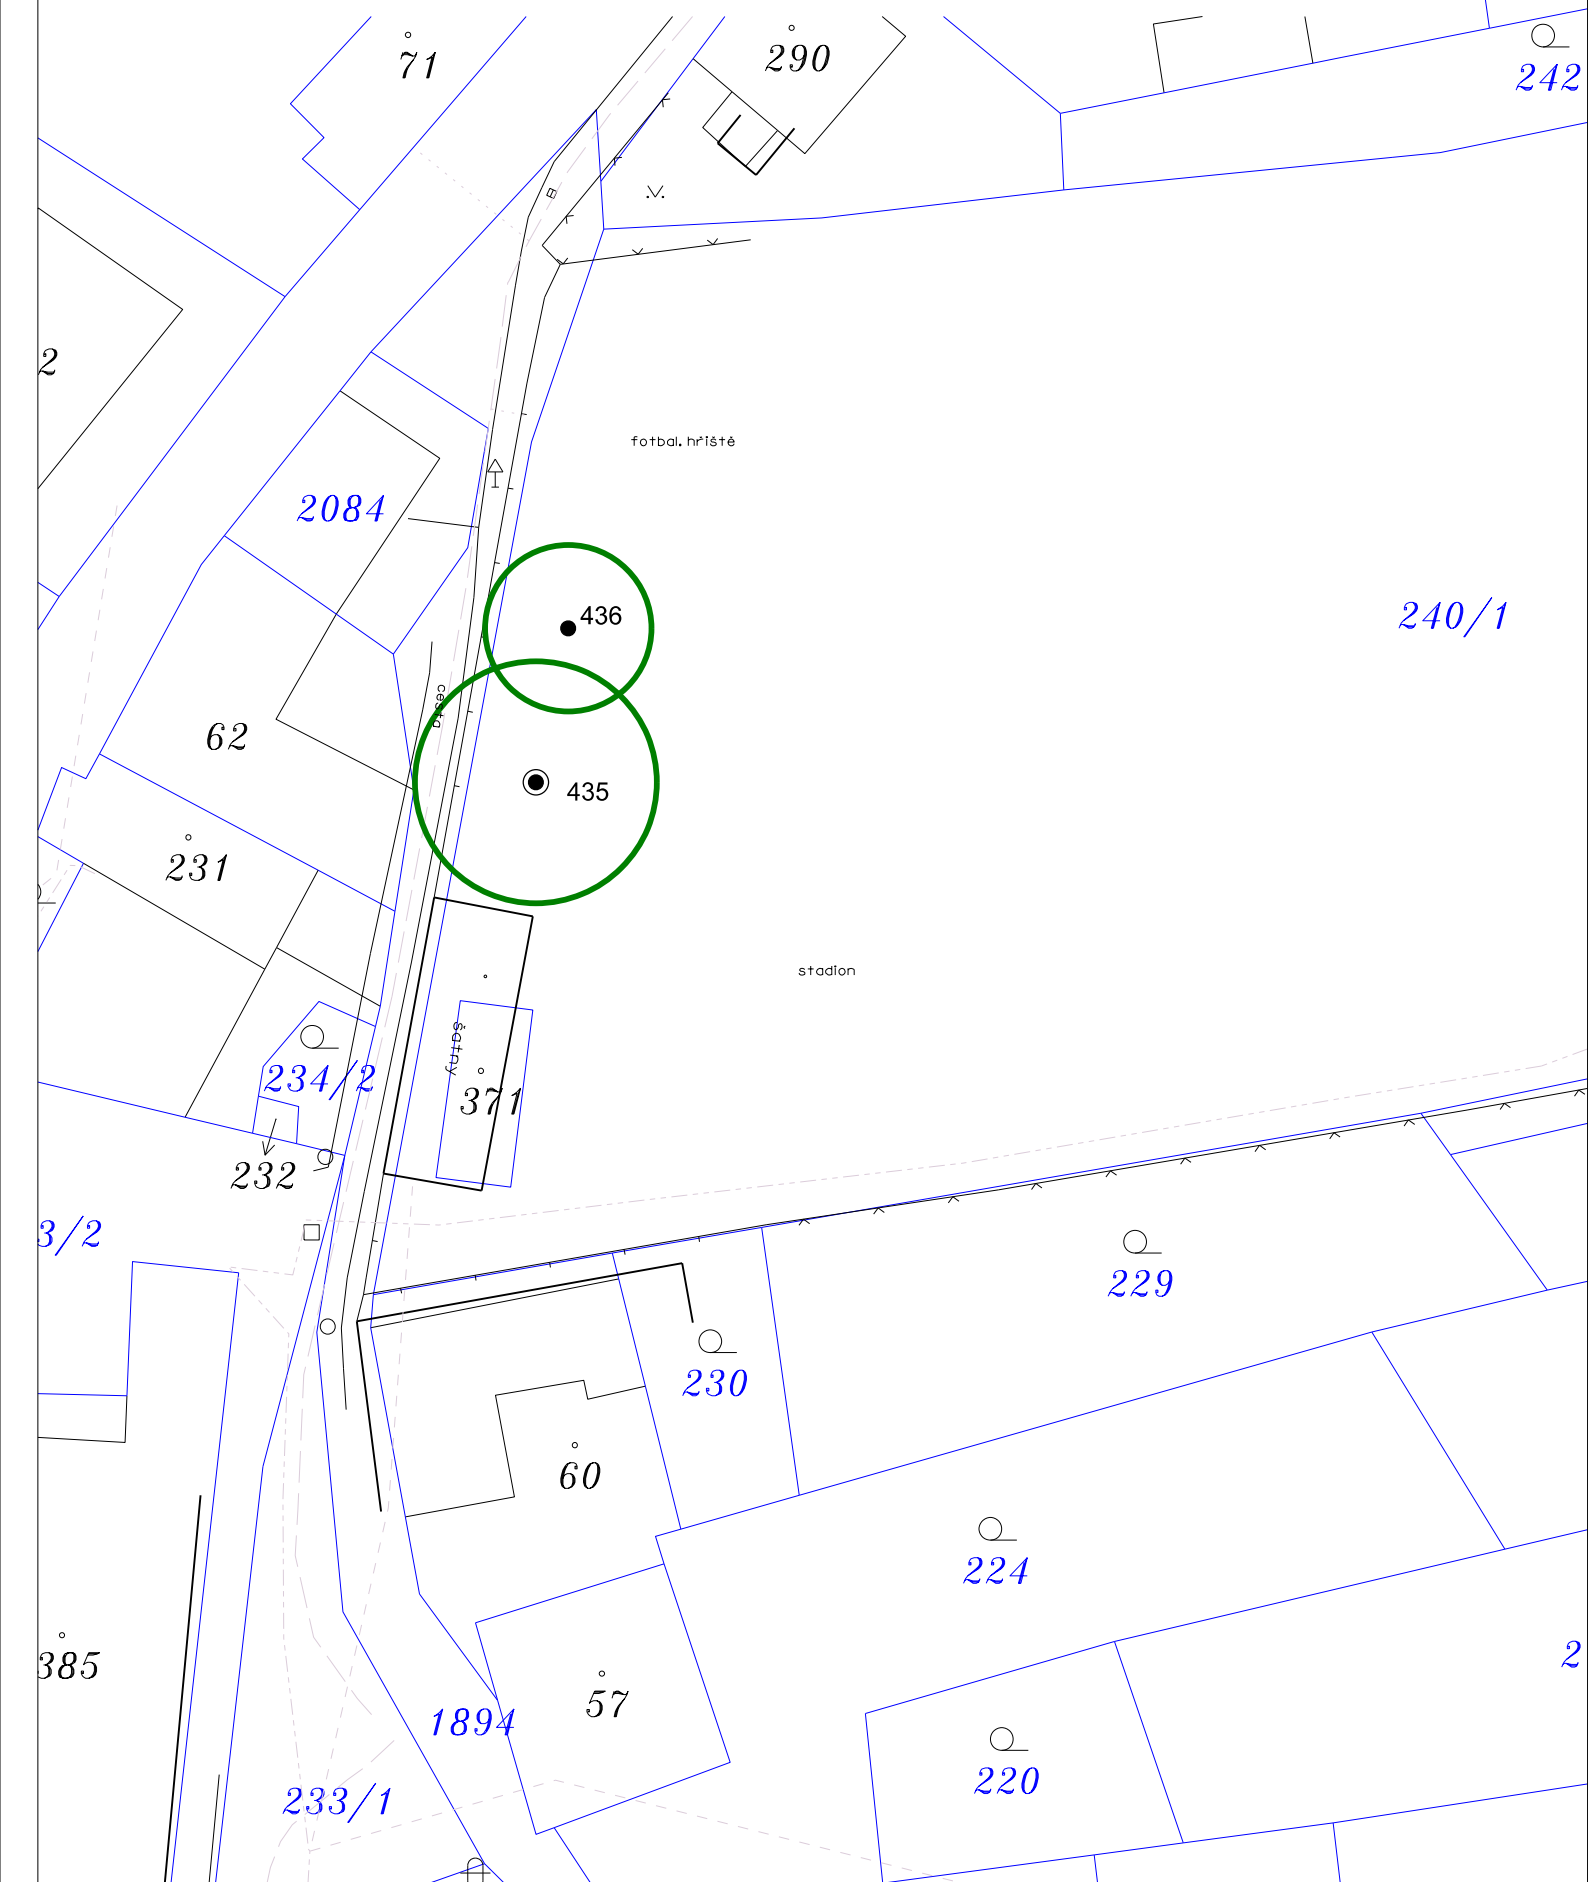

LEGENDA

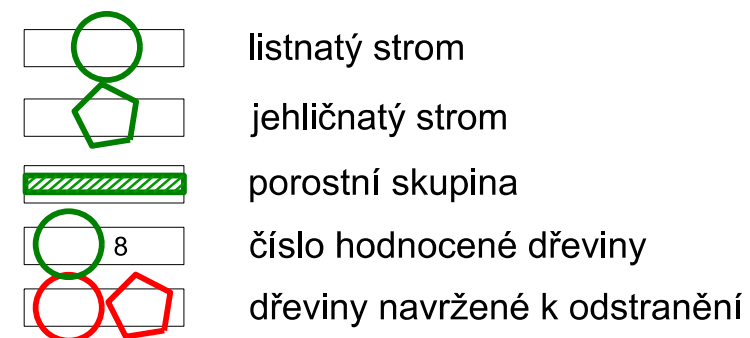

Sadovnická hodnota

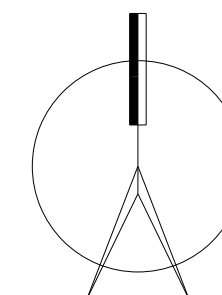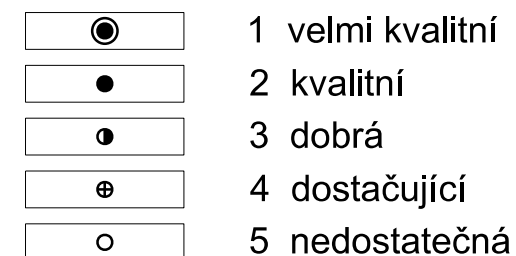

0	5.10.2013		Ing. Zeman	Ing. Zeman	Ing. Zeman
			v.r.	v.r.	v.r.
Rev.	Datum	Popis	Vypracoval:	Kontroloval:	Schválil:
Zhotovitel:	LUKA - ZAHRADNÍ ÚPRAVY Ing. Jakub Zeman Jamská 1670/30, 591 01 , Žďár nad Sázavou tel. 736 170 574 e-mail: zeman@lukaluka.cz			<i>Souprava:</i>	
Objednatel:	MĚSTO PROSEČ Proseč 18, 539 44 Proseč				
Projekt:	REGENERACE ZELENĚ MĚSTA PROSEČ - II.ETAPA			Číslo zakázky:	ZZ/705/13/32
				Archivní číslo:	705
				Stupeň:	JD
				Datum:	10/2013
KÚ: Pardubický			MÚ: Proseč	Formát:	2A4
Obsah:	DENDROLOGICKÝ PRŮZKUM ČÁST 4 - PROSEČ - FOTBALOVÉ HŘIŠTĚ			Měřítko:	1:500
				Část:	Příloha:
				B	4