


REGENERACE ZELENĚ MĚSTA PROSEČ - II.ETAPA

SADOVÉ ÚPRAVY - část 5

M 1 : 500

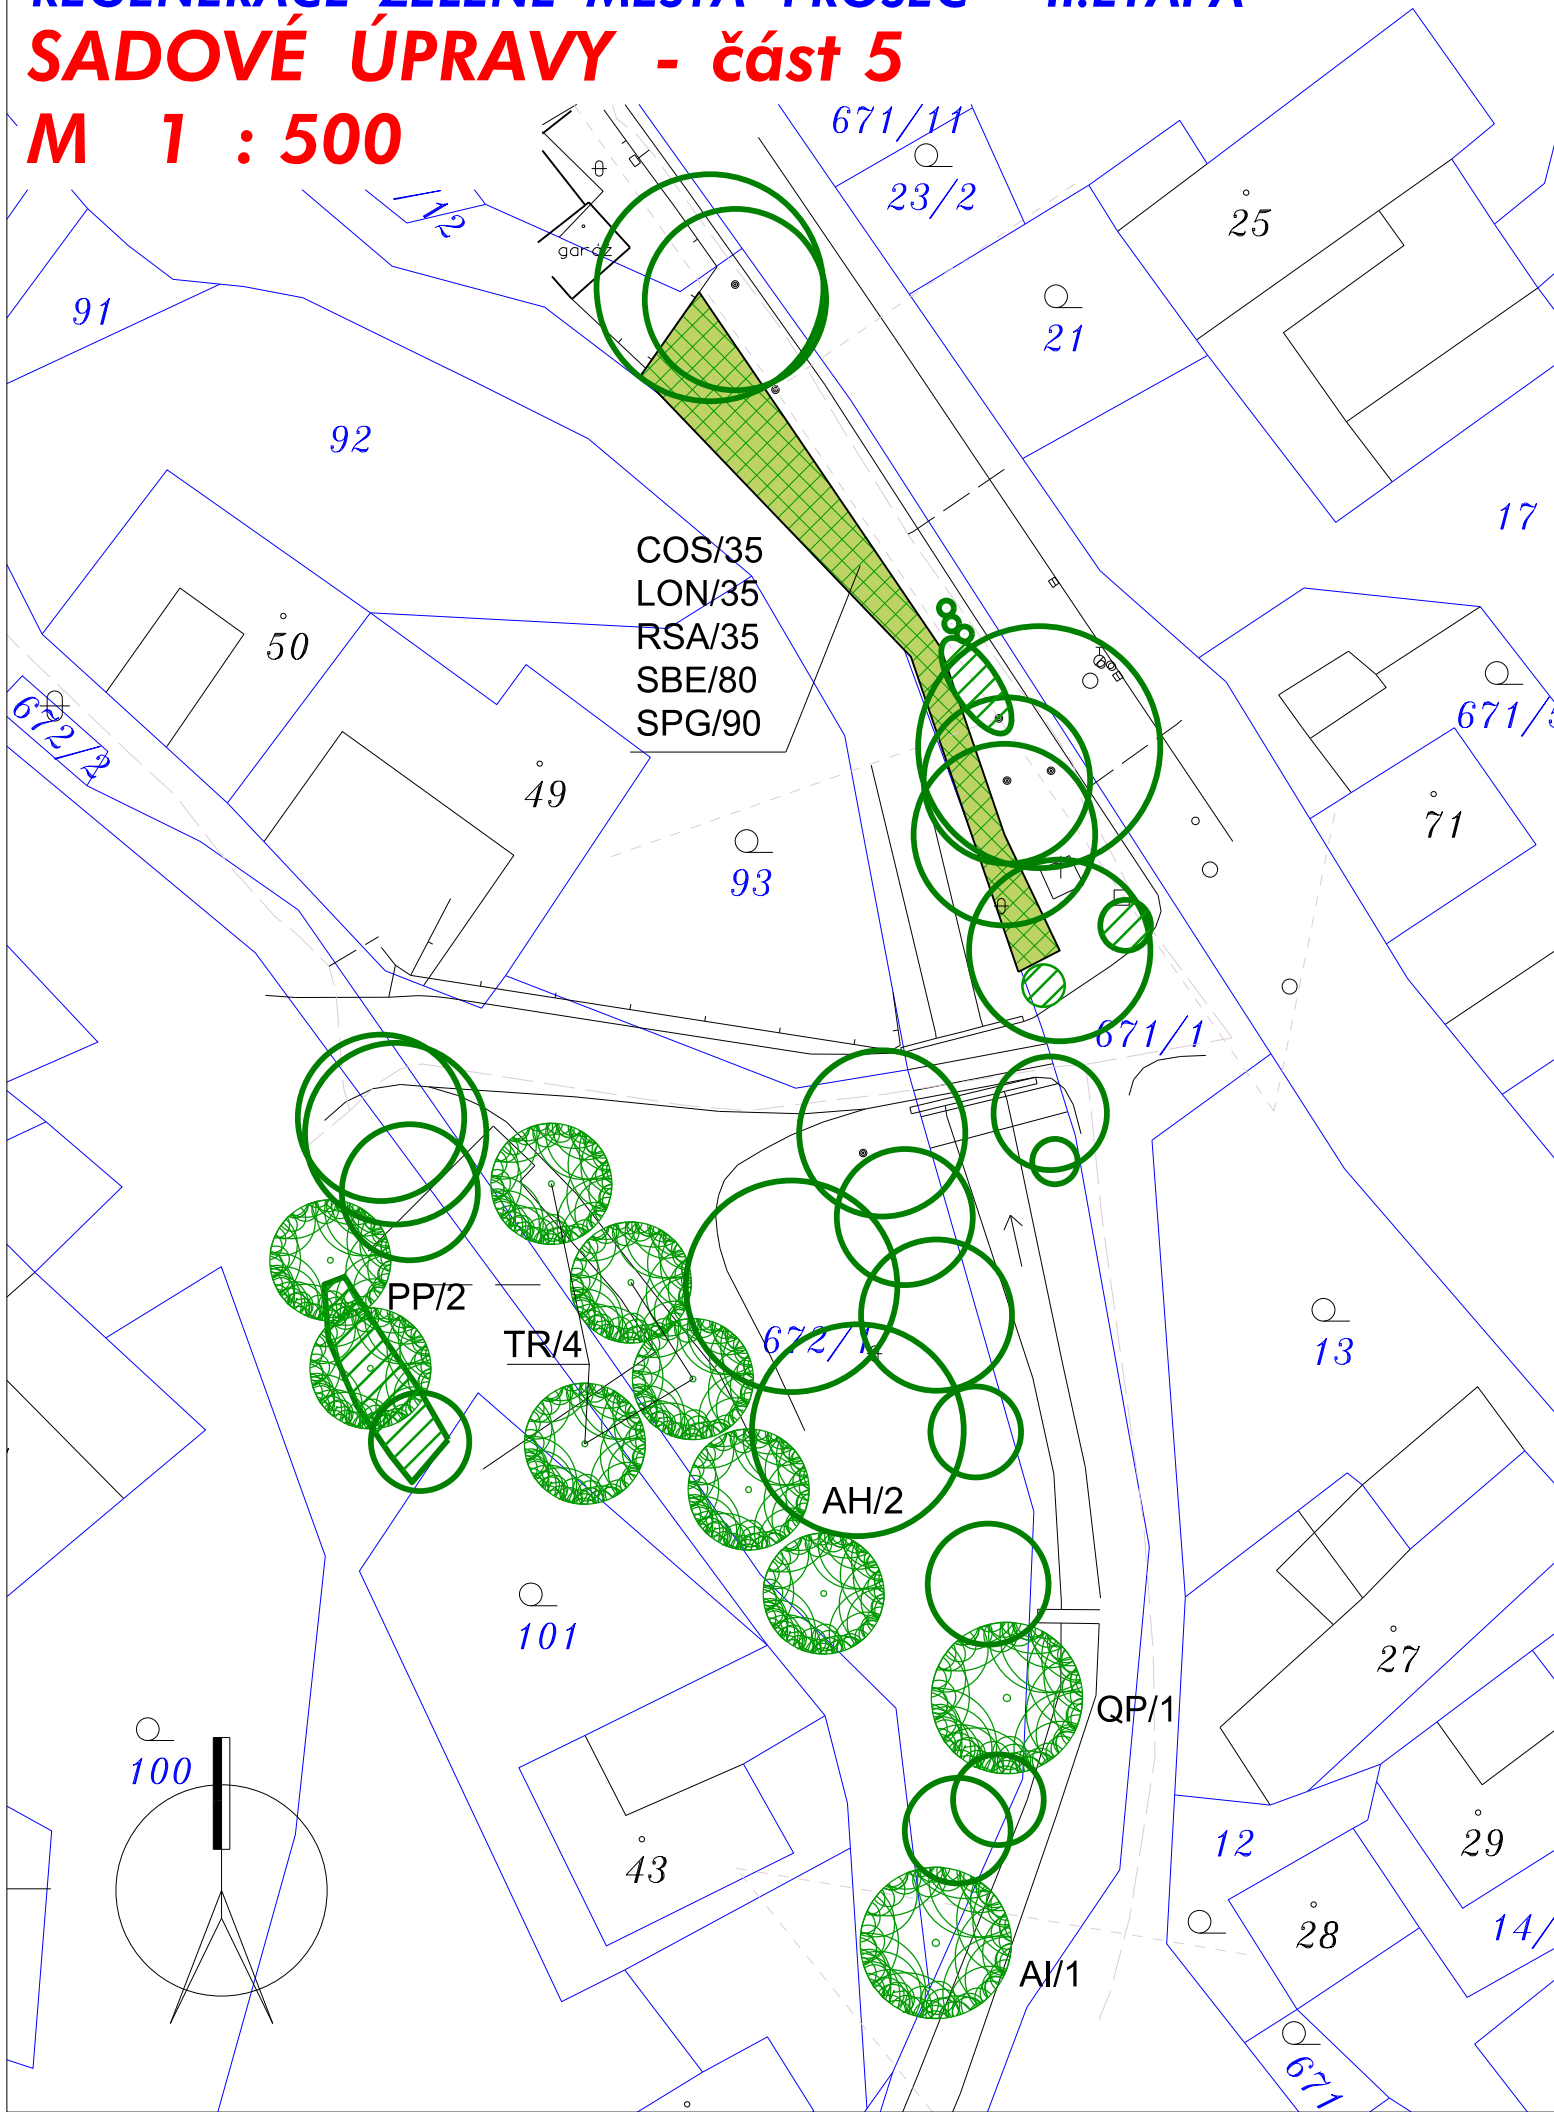

LEGENDA

- navržený listnatý strom
- navržené keřové skupiny
- trávník navržený na obnovu
- stávající listnatý strom
- stávající jehličnatý strom
- stávající porostní skupina

SPECIFIKACE DŘEVIN

Č. dřeviny	Název dřeviny	Počet ks/m ²	Počet ks celkem	Velikost výpěstku v cm	Poznámka
Listnaté stromy			10		
AH	Aesculus hippocastanum - jírovec maďal		2	12/14	
AI	Alnus incana - olše šedá		1	10/12	
PP	Prunus padus - střemcha obecná		2	12/14	
QP	Quercus petraea - dub zimní		1	12/14	
TR	Tilia cordata 'Rancho' - lípa srdčitá		4	12/14	
Listnaté keře			275		záhon 162m2
COS	Cornus sanguinea - svída krvavá	1	35	v 40-60	svah potoku
LON	Lonicera nigra - zimolez černý	1	35	v 40-60	
RSA	Ribes alpinum - meruzalka alpská	1	35	v 40-60	
SBE	Spiraea betulifolia - tavolník břizolistý	3	80	v 40-60	
SPG	Salix purpurea 'Gracilis' - vrba purpurová	3	90	v 40-60	svah potoku

0	5.10.2013		Ing. Zeman	Ing. Zeman	Ing. Zeman
			v.r.	v.r.	v.r.
Rev.	Datum	Popis	Vypracoval:	Kontroloval:	Schválil:
Zhotovitel: LUKA - ZAHRADNÍ ÚPRAVY Ing. Jakub Zeman Jamská 1670/30, 591 01 , Žďár nad Sázavou tel. 736 170 574 e-mail: zeman@lukaluka.cz			LUKA projekce • zakládání • údržba zahrad		
Objednatel: MĚSTO PROSEČ Proseč 18, 539 44 Proseč			Souprava:		
Projekt: REGENERACE ZELENĚ MĚSTA PROSEČ - II.ETAPA			Číslo zakázky: ZZI705/13/32		
			Archivní číslo: 705		
			Stupeň: JD		
			Datum: 10/2013		
KÚ: Pardubický			MÚ: Proseč	Formát: 2A4	
Obsah: SADOVÉ ÚPRAVY ČÁST 5 - PROSEČ - PODMĚSTÍ			Měřítko: 1:500		
			Část: C	Příloha: 3	