




PF 2

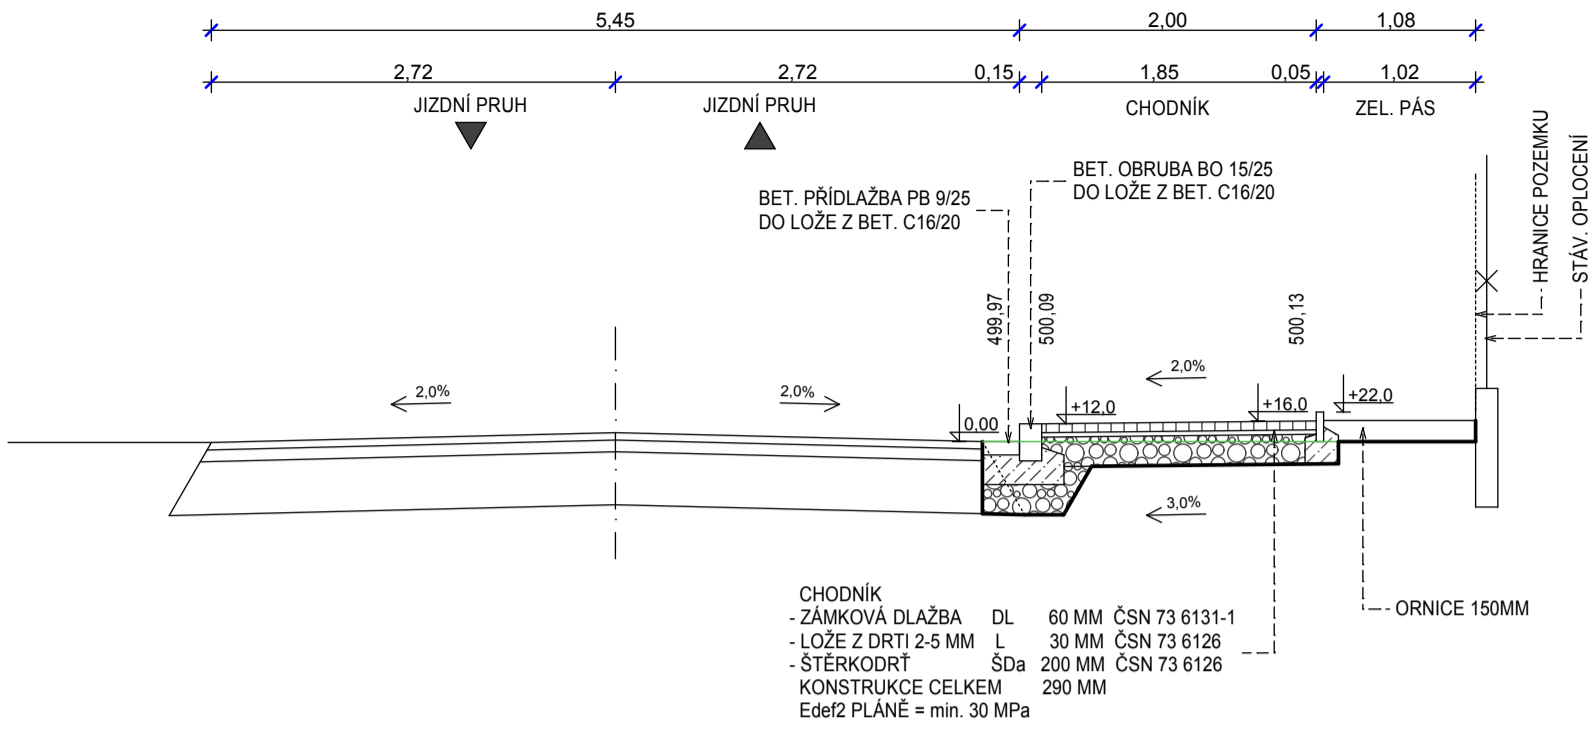

PF 3

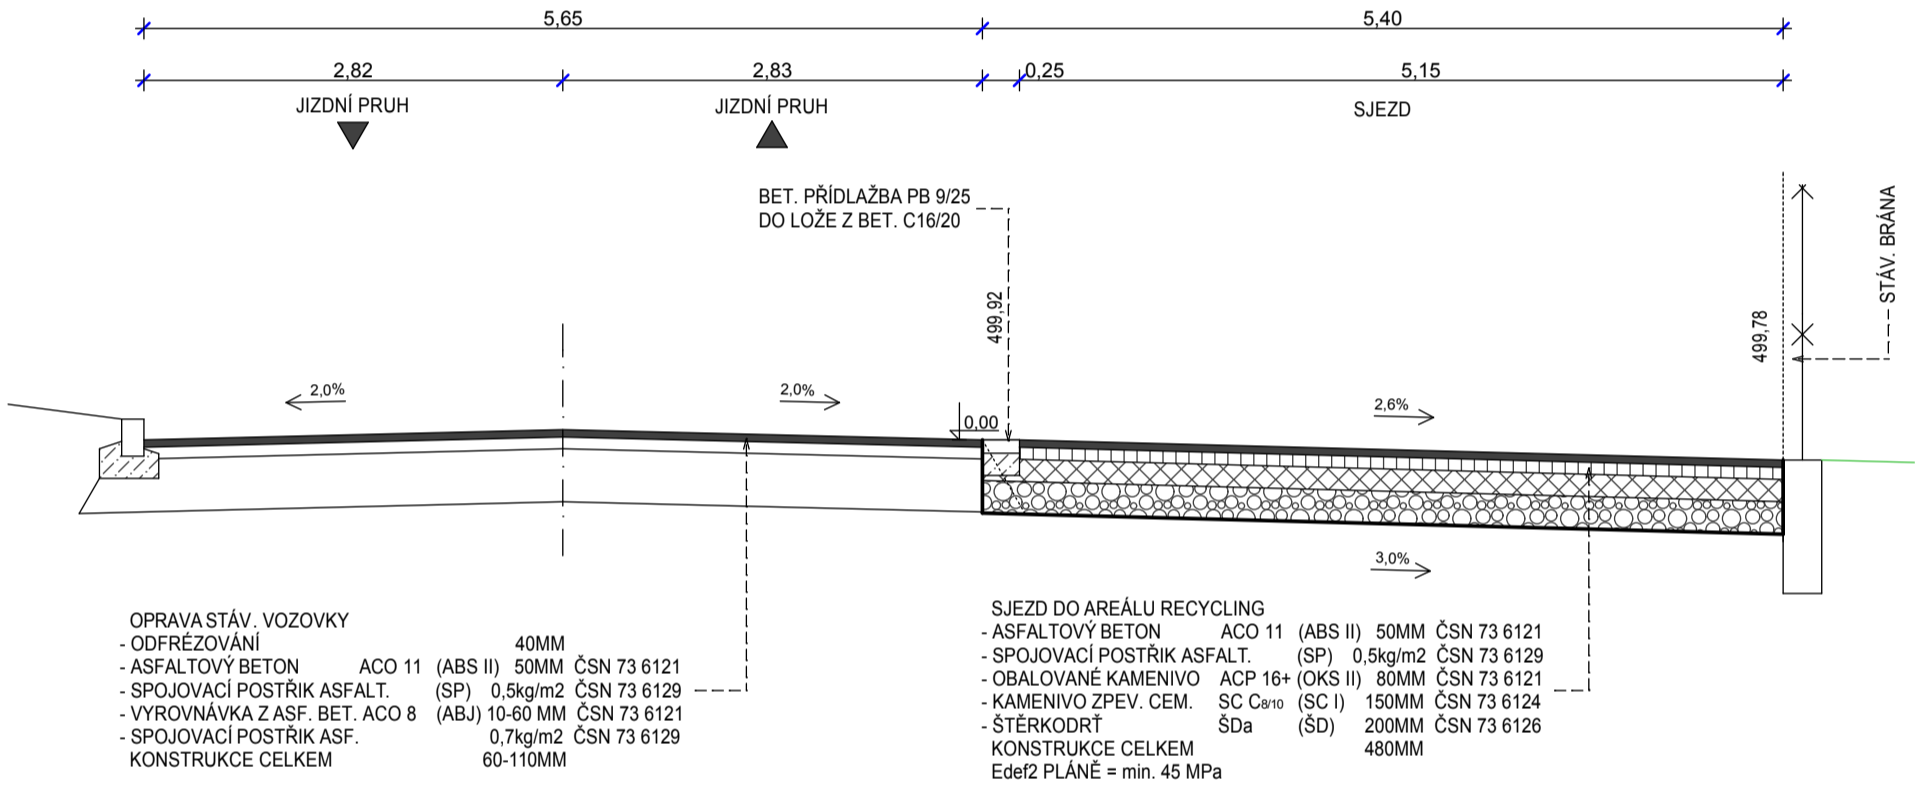

PF 4

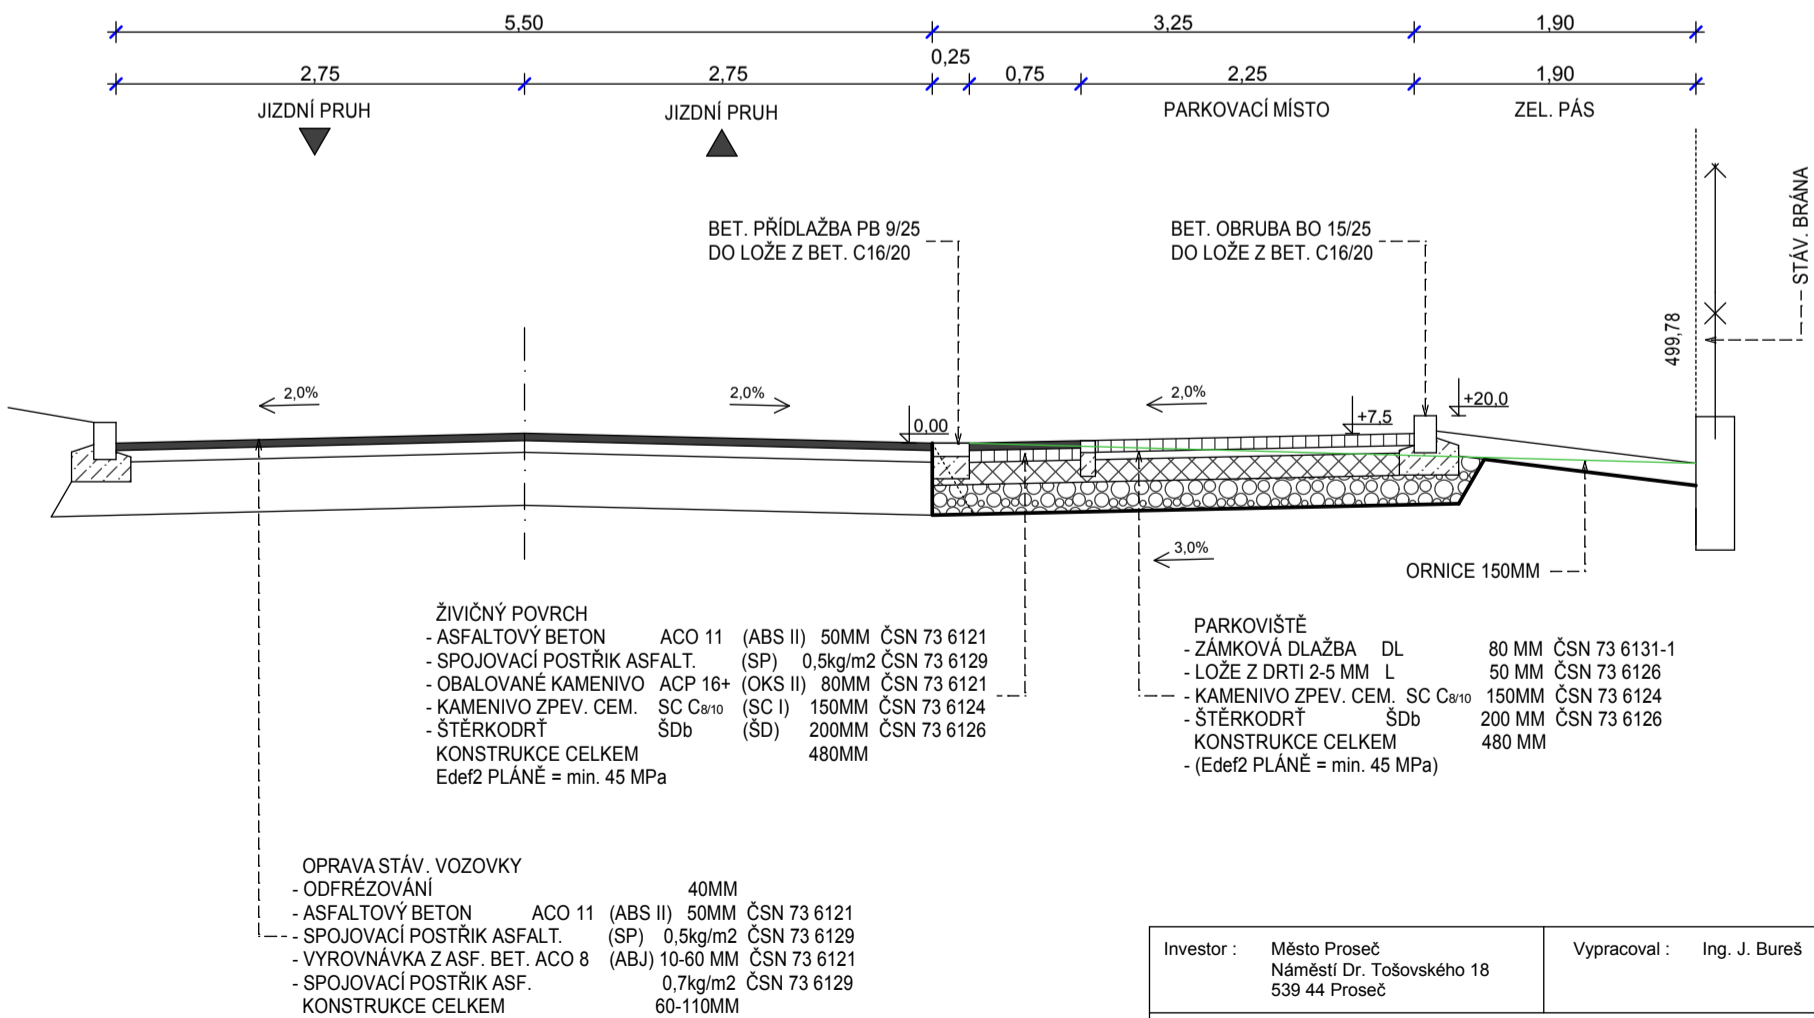

Investor :	Město Proseč Náměstí Dr. Tošovského 18 539 44 Proseč	Vypracoval :	Ing. J. Bureš	Ing. J. Bureš B+P PROJEKT 538 61 Kočí 178 Tel.: 469 632076 602 156481 E.mail.: jar.bures@tiscali.cz	
Akce :	VNĚJŠÍ ZPEVNĚNÉ PLOCHY KOLEM AREÁLU FIRMY RECYCLING - kov. odpady a.s. v Proseči			Datum	04/2013
Výkres :	VZOROVÉ PŘÍČNÉ ŘEZY			Formát	
				Měřitko:	1:50
					4.