


PODÉLNÝ PROFIL 1:500/50

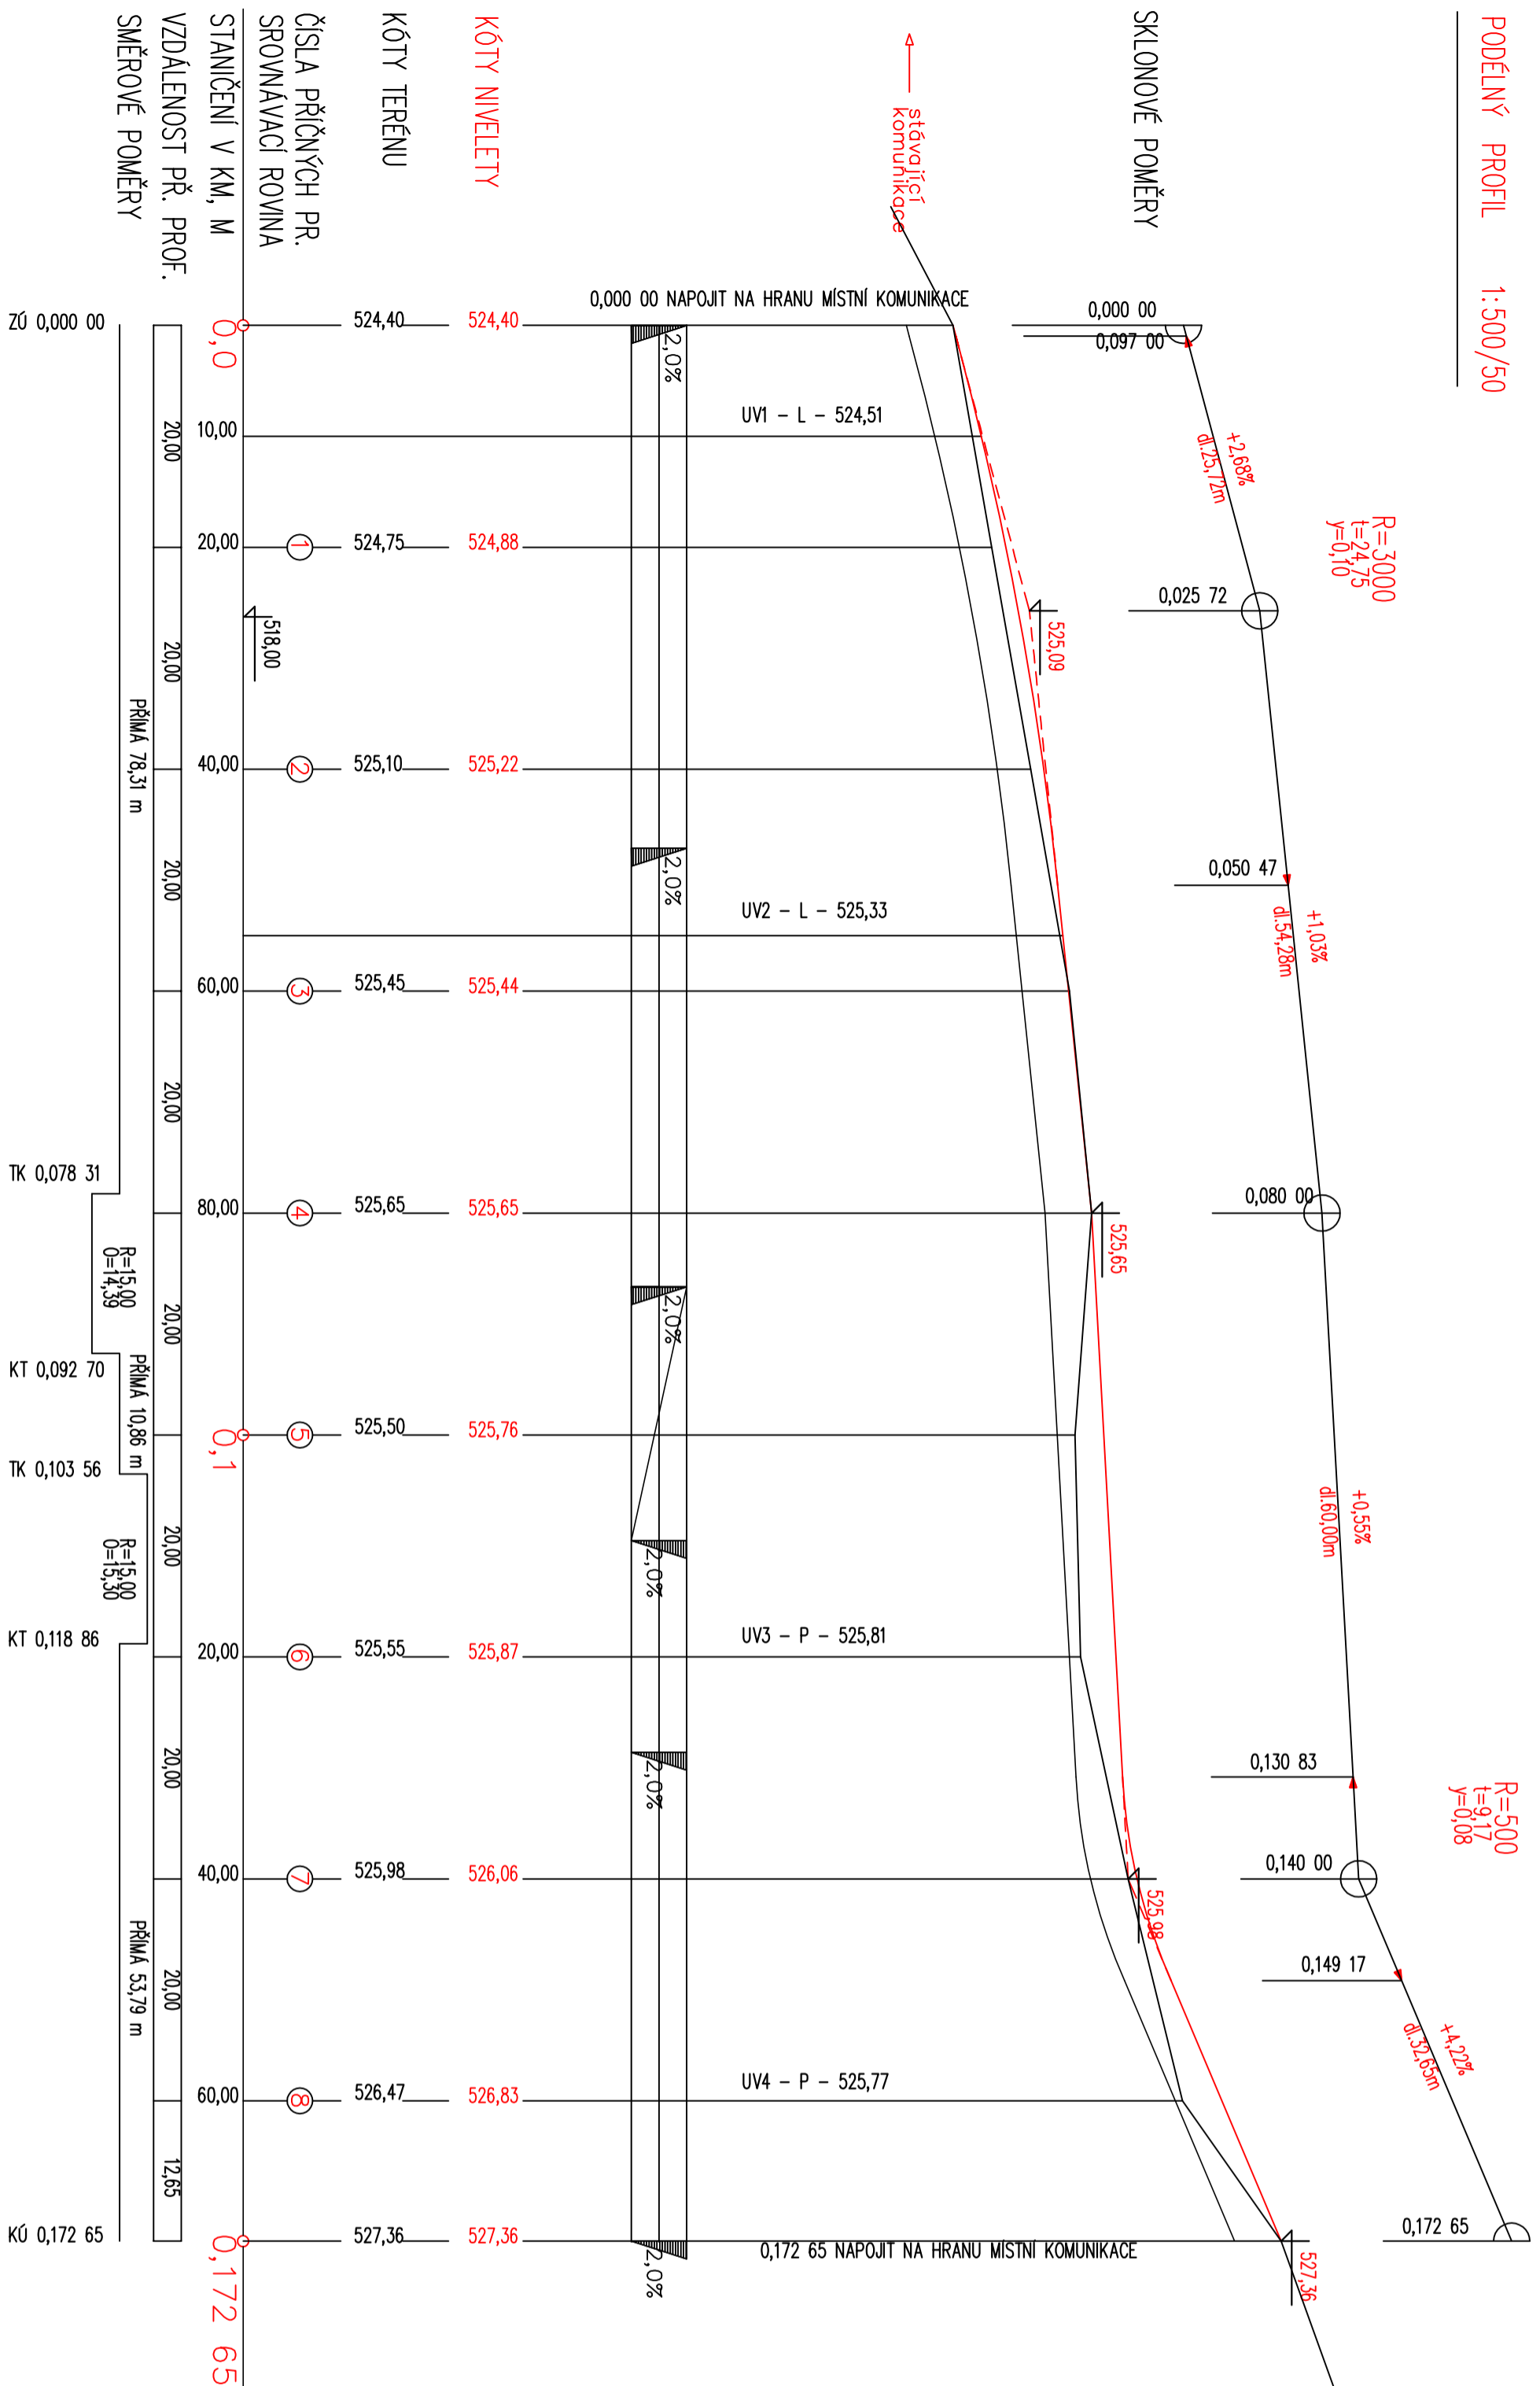

REVIZE	POPIS OBSAHU REVIZE	DATAUM

Zadavatel Kladno, Libomír	Vypracoval Kladno, Libomír	Kontrola Ing. Právek, František
Obec Proseč u Skutče	Kraj Pardubický	
Investor Město Proseč u Skutče		

<b>INFRASTRUKTURA PRO RD V LOKALITĚ "ZA HRBITOVEM" PROSEČ</b>	
Číslo zakázky	14122012
Druh projektu	DUR
Datum	07/2013
Formát A4	3x44
Měřítko	Číslo přílohy
1:500/50	D1.