


S

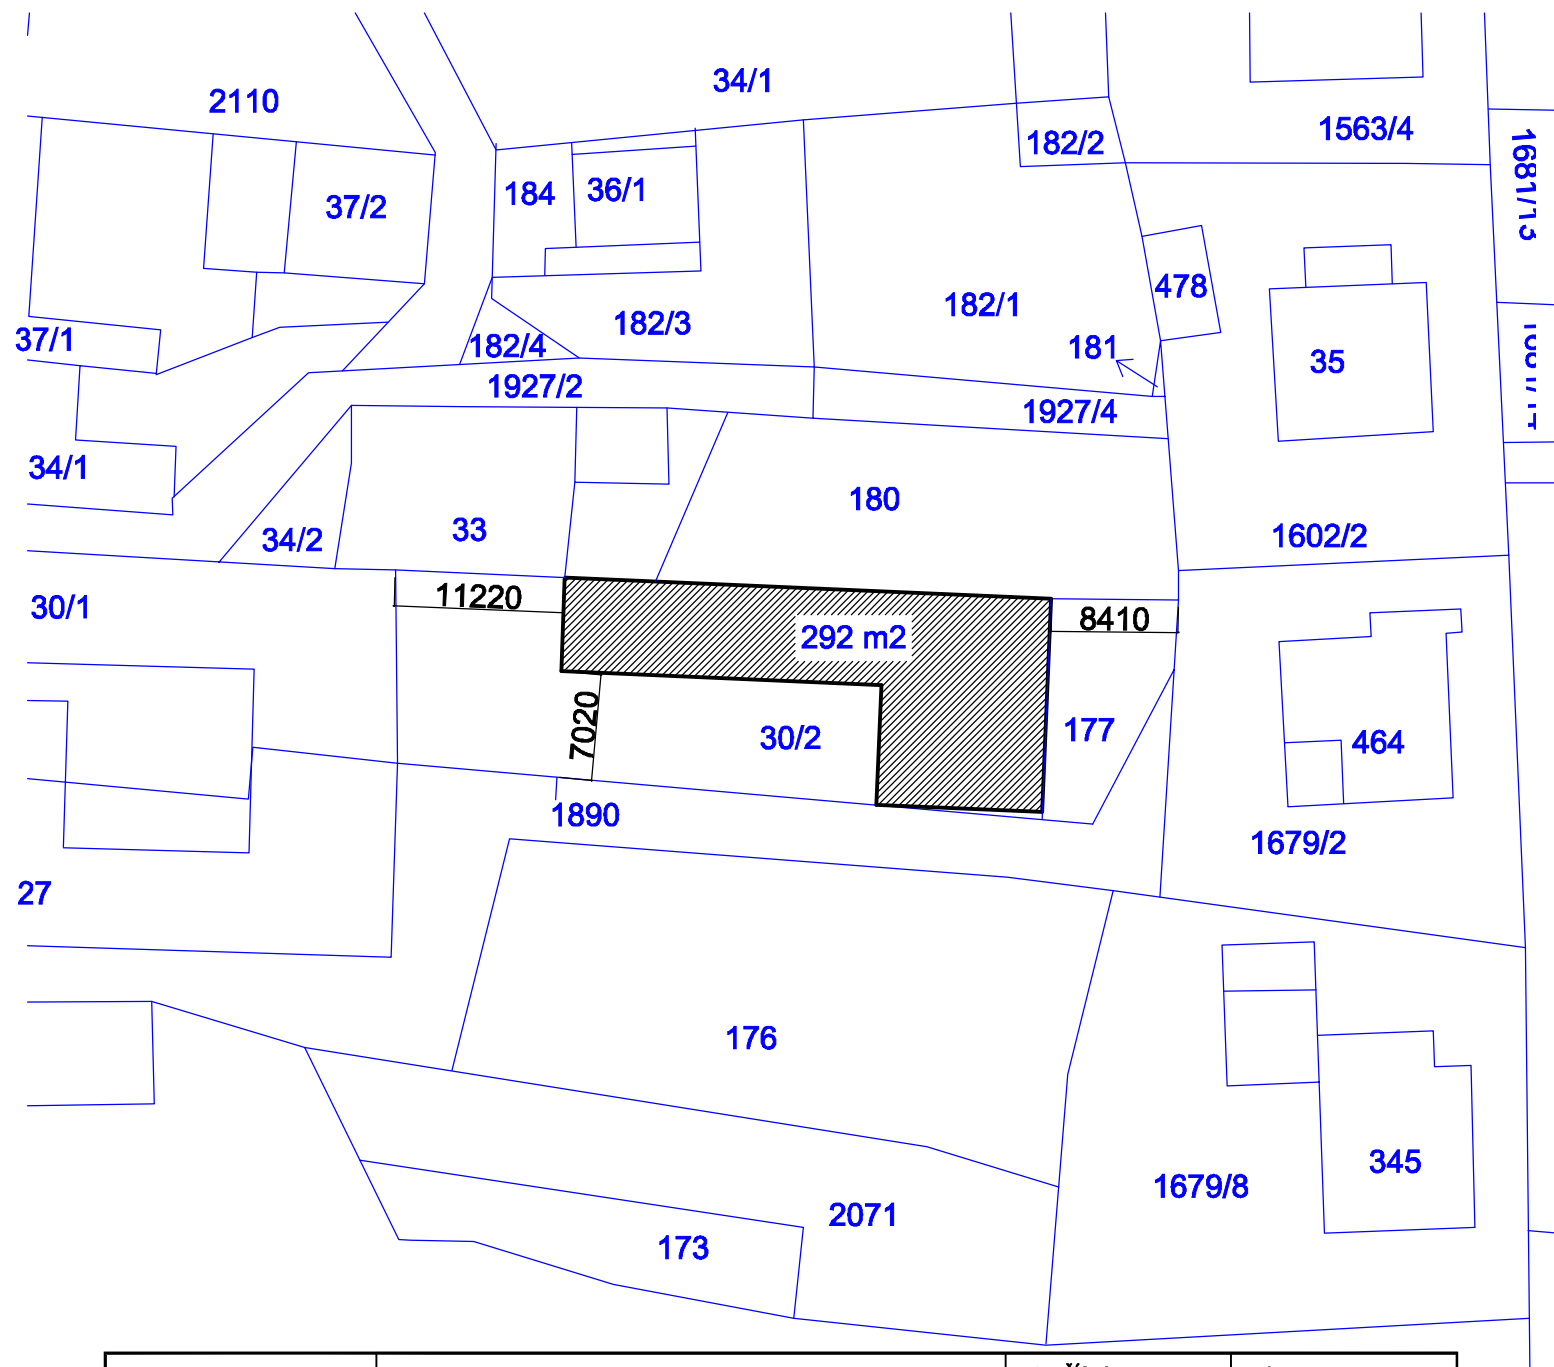

CELKOVÁ SITUACE

M 1:500



	ZODP. PROJEKTANT: ING. MARTIN NOVÁK, 539 44 PROSEČ 134, MARTIN134@SPOLUZACI.CZ, 739 042 000	ZAK. ČÍSLO	06/2013
		FORMÁT	1x A4
MÍSTO STAVBY	MĚSTO PROSEČ, K.Ú. PROSEČ	MĚŘÍTKO	1:500
INVESTOR	MĚSTO PROSEČ, PROSEČ 18, 539 44 PROSEČ U SKUTČE	STUPEŇ	OHláŠENÍ
		DATUM	02/2013
AKCE	OPRAVA STŘECHY SKLADU	ČÍSLO	PARÉ
OBSAH	CELKOVÁ SITUACE	C 2	