


PŮDORYS - STÁVAJÍCÍ STAV M 1:100

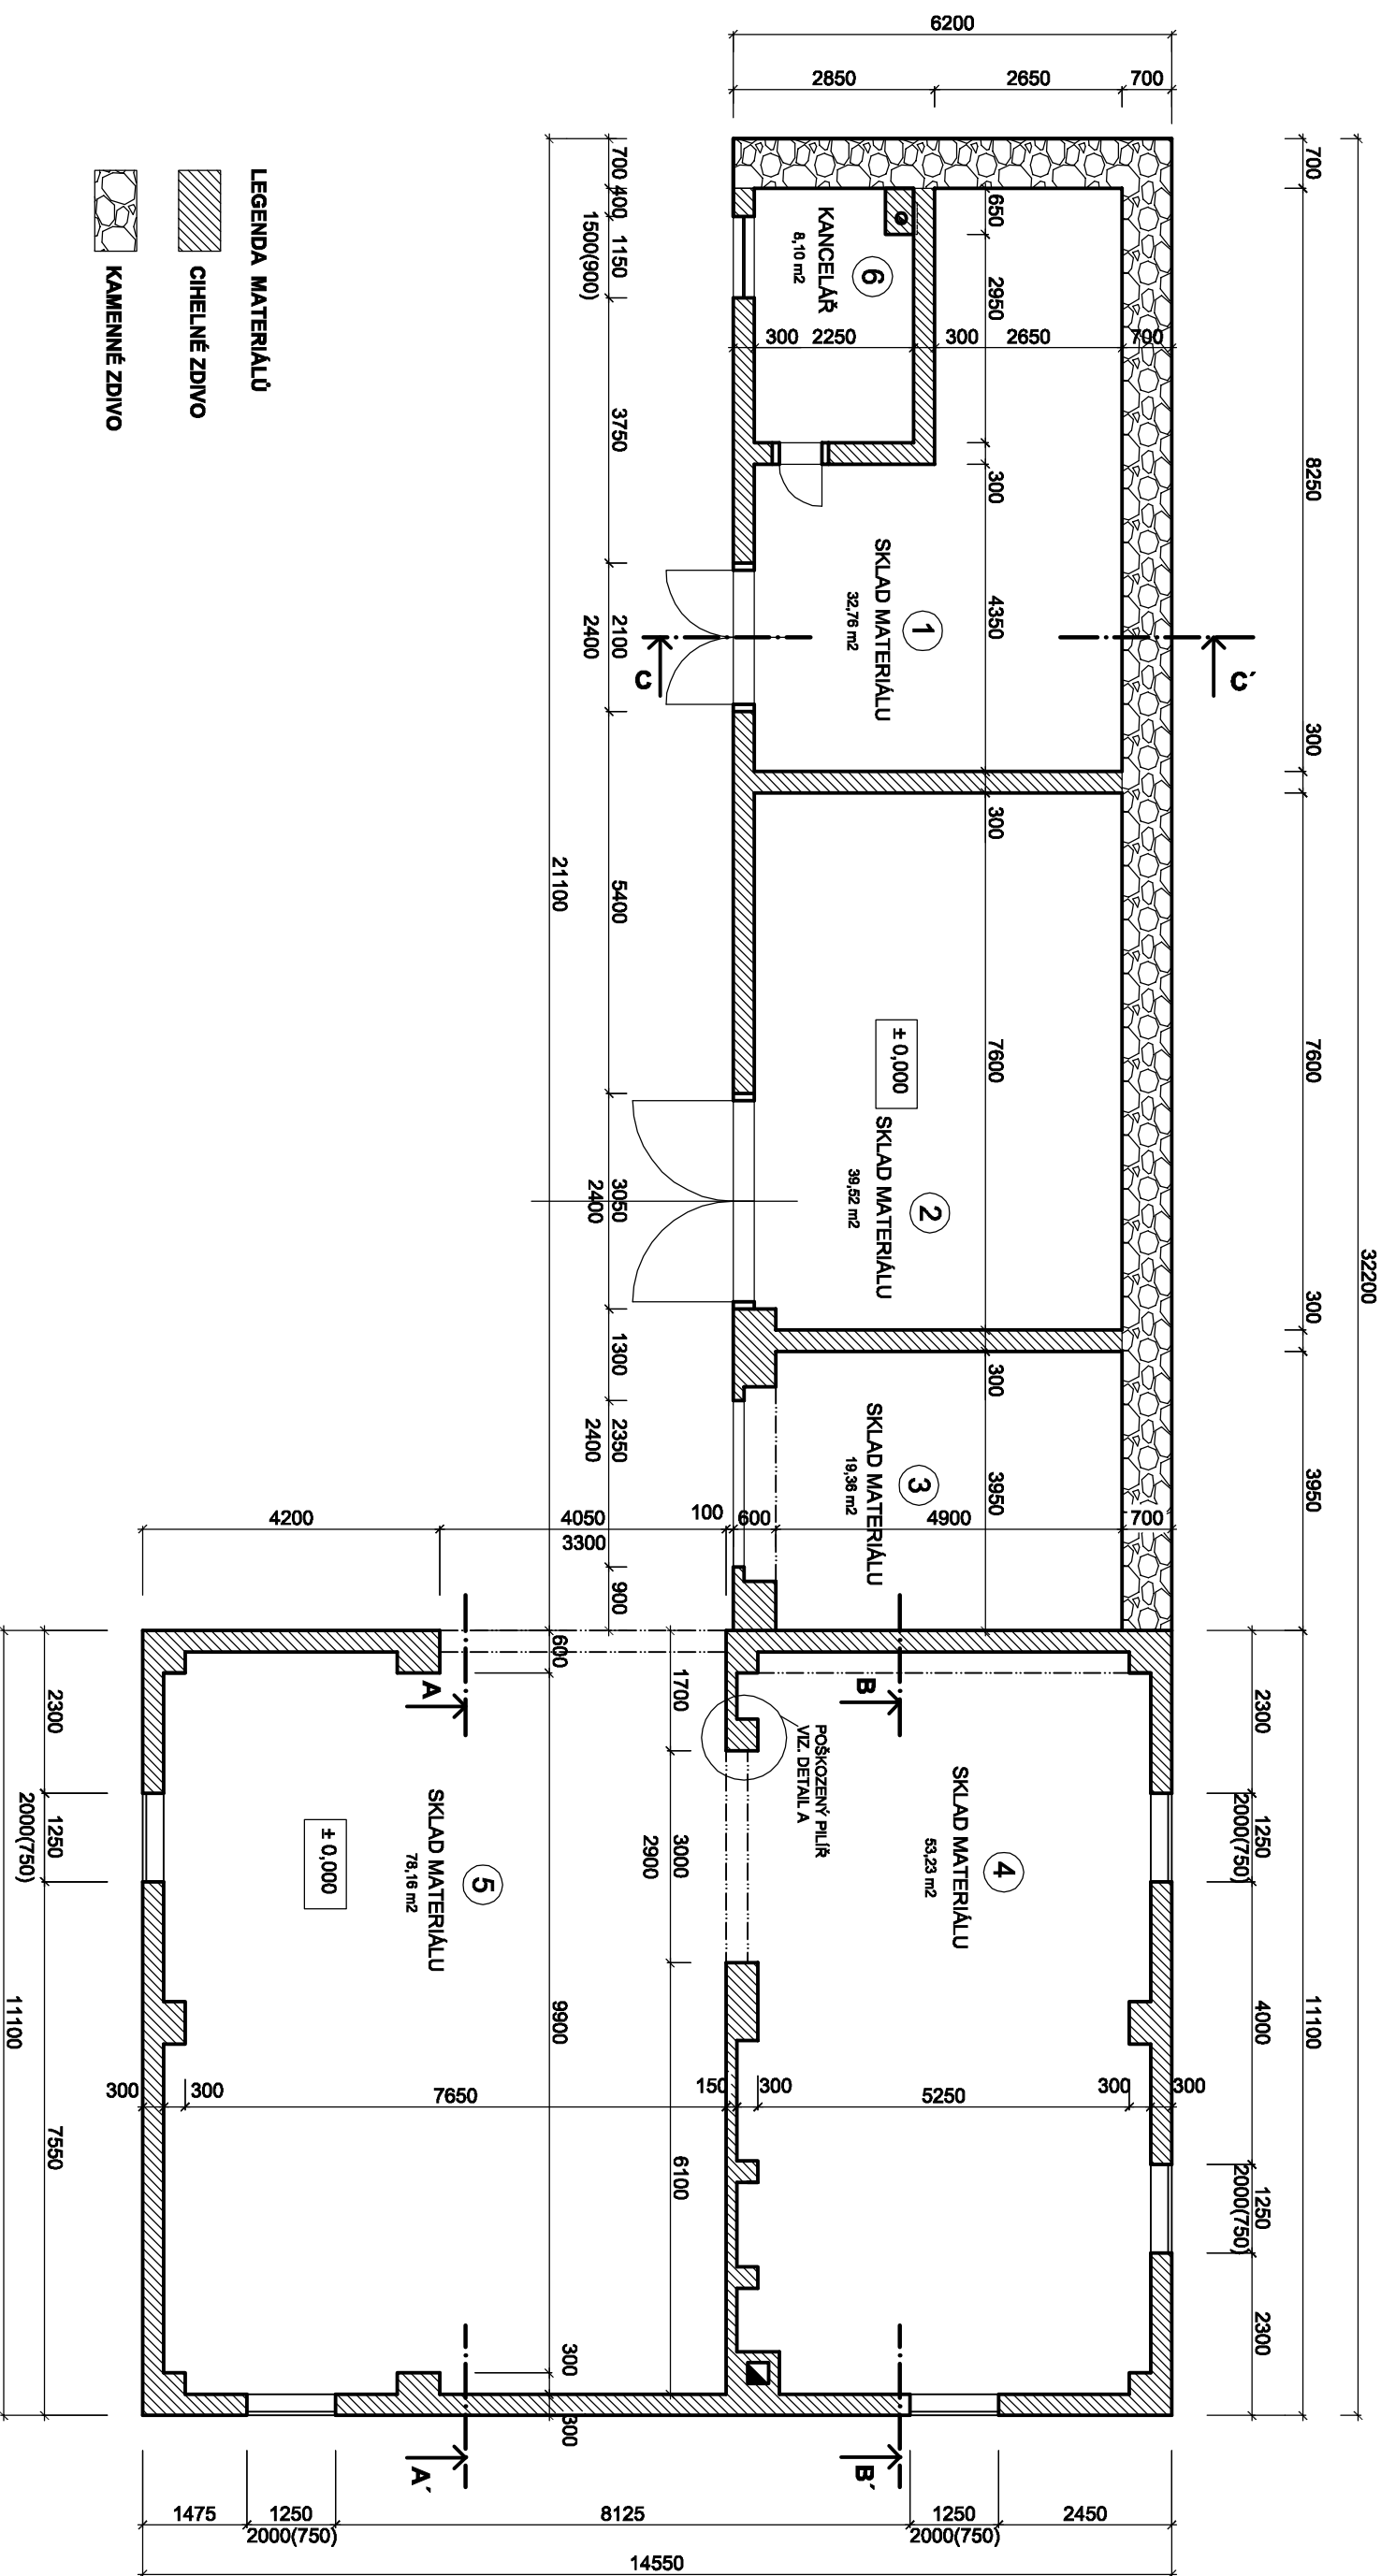

LEGENDA MATERIÁLŮ



CIHELNÉ ZDIVO



KAMENNÉ ZDIVO

LEGENDA MÍSTNOSTÍ

č.	NÁZEV	PODLAHA	STROP	m ²
1	SKLAD MATERIÁLU	BETONOVÁ	DŘEVĚNÝ NA TRÁMECH	32,76
2	SKLAD MATERIÁLU	HLINĚNÁ	CIHELNÁ KLENBA NA I-PROFIL	39,52
3	SKLAD MATERIÁLU	BETONOVÁ	CIHELNÁ KLENBA NA I-PROFIL	19,36
4	SKLAD MATERIÁLU	BETONOVÁ	DŘEVĚNÝ S OMIŤKOU NA RAKOS	53,23
5	SKLAD MATERIÁLU	BETONOVÁ	DŘEVĚNÝ NA TRÁMECH	78,16
6	KANCELAŘ	BETONOVÁ	DŘEVĚNÝ S OMIŤKOU NA RAKOS	32,76

ZODP. PROJEKTANT: ING. MARTIN NOVÁK, 539 44 PROSEČ 134, MARTIN134@SPOLUZACI.CZ, 739 042 000		ZAK. ČÍSLO	06/2013
MÍSTO STAVBY	MĚSTO PROSEČ, K.Ú. PROSEČ	FORMÁT	2 x A4
INVESTOR	MĚSTO PROSEČ, PROSEČ 18, 539 44 PROSEČ U SKUTČE	MĚŘITKO	1:100
AKCE	OPRAVA STŘECHY SKLADU	STUPEŇ	OHĽAŠENÍ
OSSAH	PŮDORYS - STÁVAJÍCÍ STAV	DATUM	04/2013
		ČÍSLO	PARÉ
		D.1.2.2	