


PŮDORYS STŘECHY

M 1:100

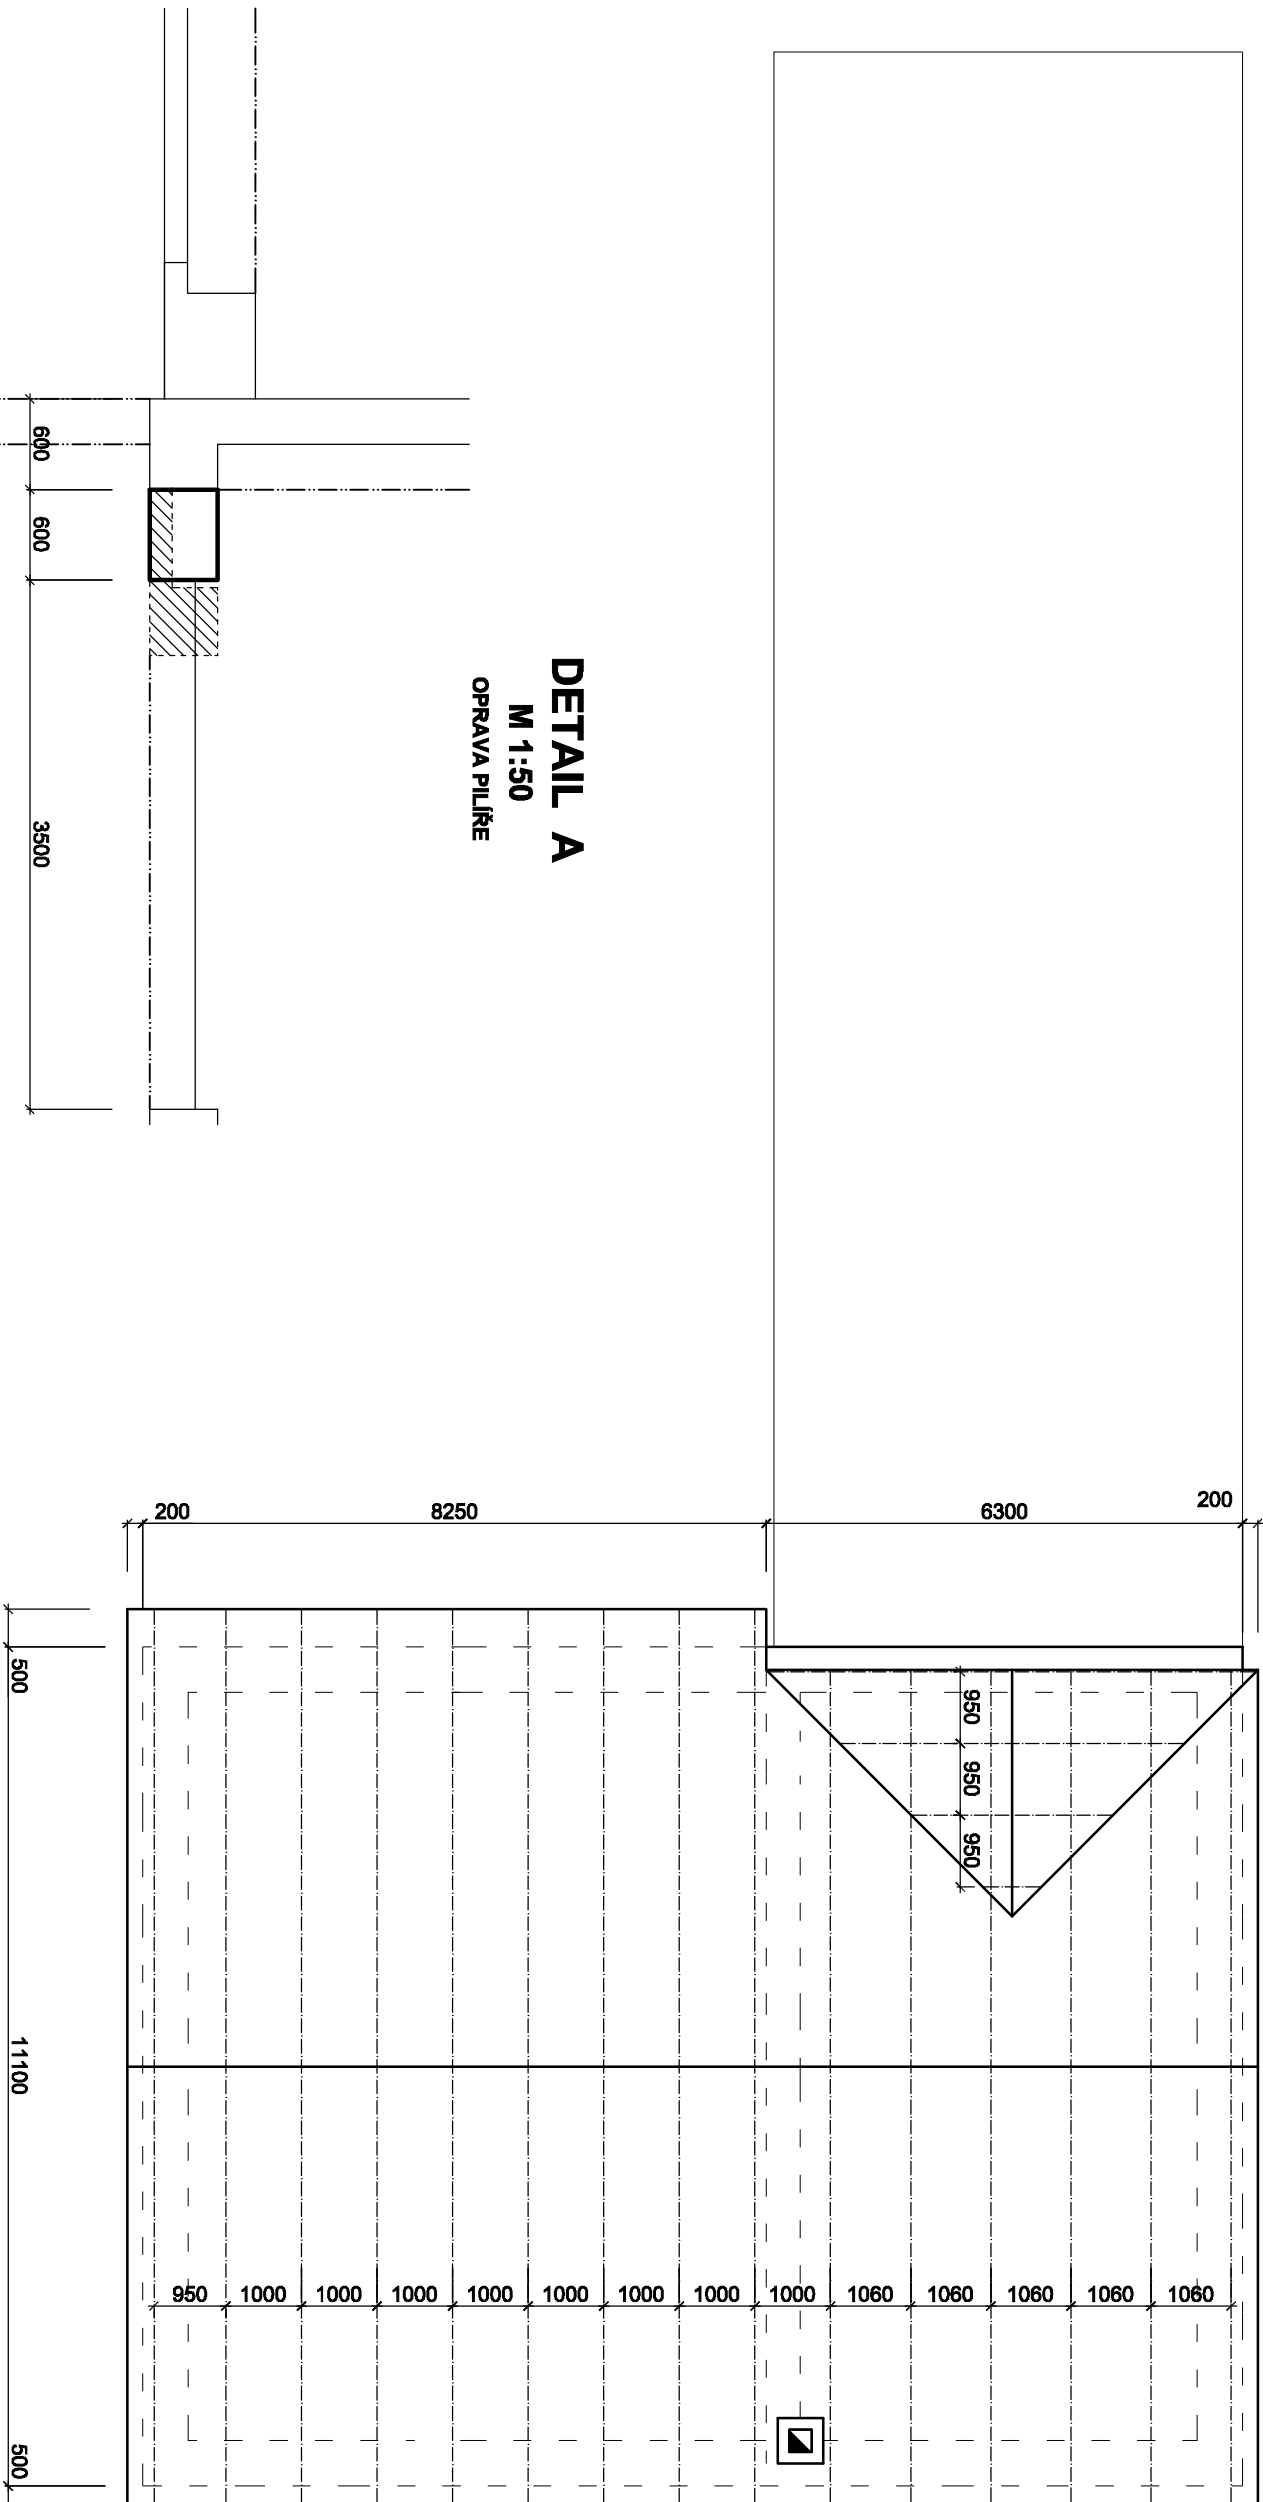

LEGENDA MATERIÁLU



POŠKOZENÝ PILÍŘ



NOVÝ PILÍŘ - ZDIVO Z CPP NA MVC

POZNÁMKA:
PROFILY VAZNIKŮ VIZ. STATICKÝ VÝPOČET

	ZODP. PROJEKTANT: ING. MARTIN NOVÁK, 539 44 PROSEČ 134, MARTIN134@SPOLUZACI.CZ, 739 042 000	ZAK. ČÍSLO FORMÁT	06/2013 2 x A4
MÍSTO STAVBY	MÍSTO PROSEČ, K.Ú. PROSEČ	MĚŘITKO	1:100 1:50
INVESTOR	MÍSTO PROSEČ, PROSEČ 18, 539 44 PROSEČ U SKUTČE	STUPEŇ DATUM	OHĽAŠENÍ 04/2013
AKCE	OPRAVA STŘECHY SKLADU	ČÍSLO	PARÉ
OBSAH	PŮDORYS STŘECHY		
		D.1.2.4	