


ŘEZ B - B'

M 1:100

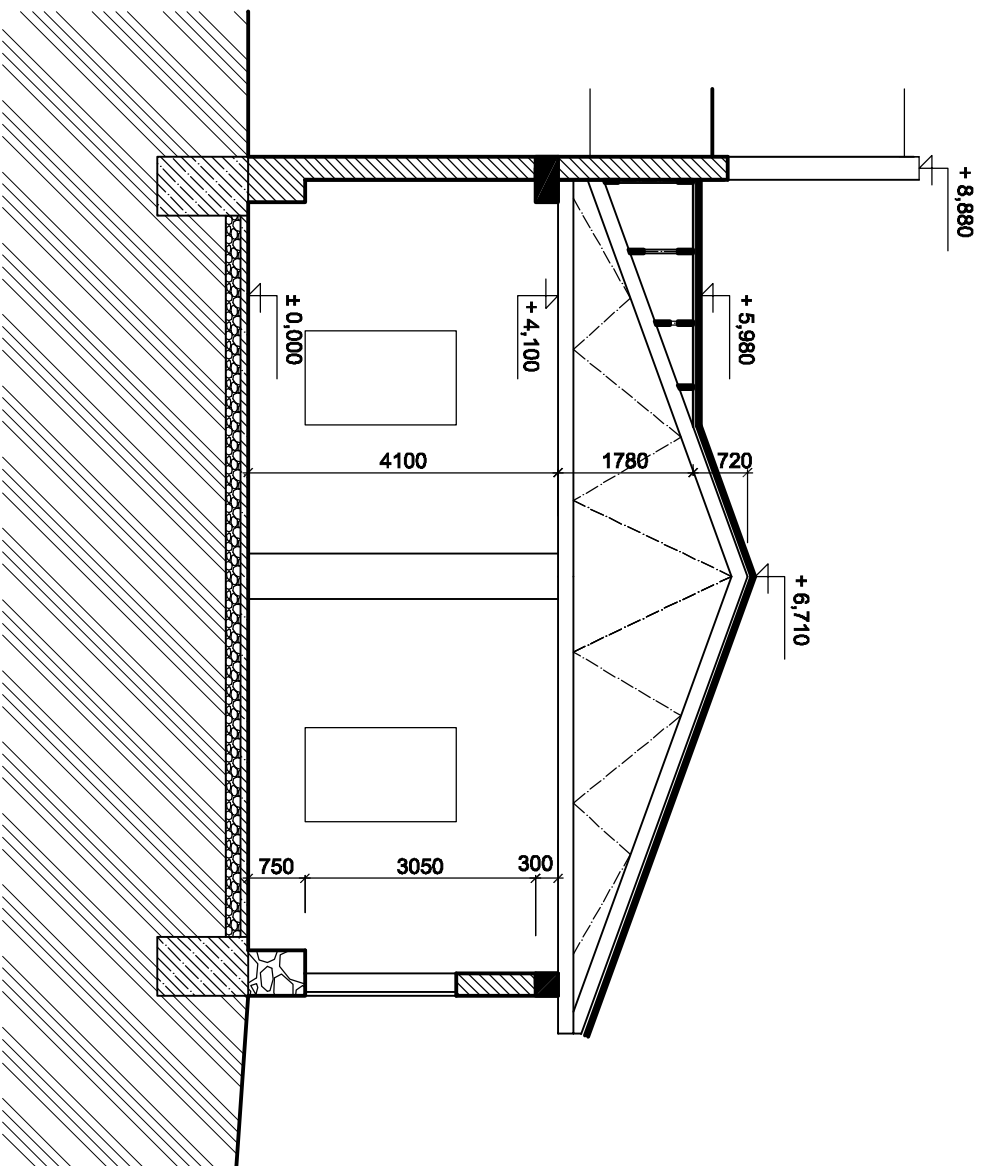


| LEGENDA MATERIÁLŮ | |
|-------------------|----------------------|
| | CIHELNÉ ZDIVO |
| | ŠTĚRK |
| | KAMENNÉ ZDIVO |
| | ŽELEZOBETONOVÝ VĚNEC |
| | BETON |
| | ROSTLÝ TERÉN |

| | | | |
|--------------|--|----------------------|---------------------|
| | ZODP. PROJEKTANT: ING. MARTIN NOVÁK, 539 44 PROSEČ 134, MARTIN134@SPOLUZACI.CZ, 739 042 000 | ZAK. ČÍSLO FORMÁT | 06/2013 1 x A4 |
| MÍSTO STAVBY | MĚSTO PROSEČ, K.Ú. PROSEČ | MĚŘÍTKO | 1:100 |
| INVESTOR | MĚSTO PROSEČ, PROSEČ 18, 539 44 PROSEČ U SKUTČE | STUPĚŇ DATUM | OHĽAŠENÍ 04/2013 |
| AKCE | OPRAVA STŘECHY SKLADU | | ČÍSLO PARÉ |
| OBSAH | ŘEZ B - B' | | D.1.2.6 |

ŘEZ C - C' STÁVAJÍCÍ STAV

M 1:100

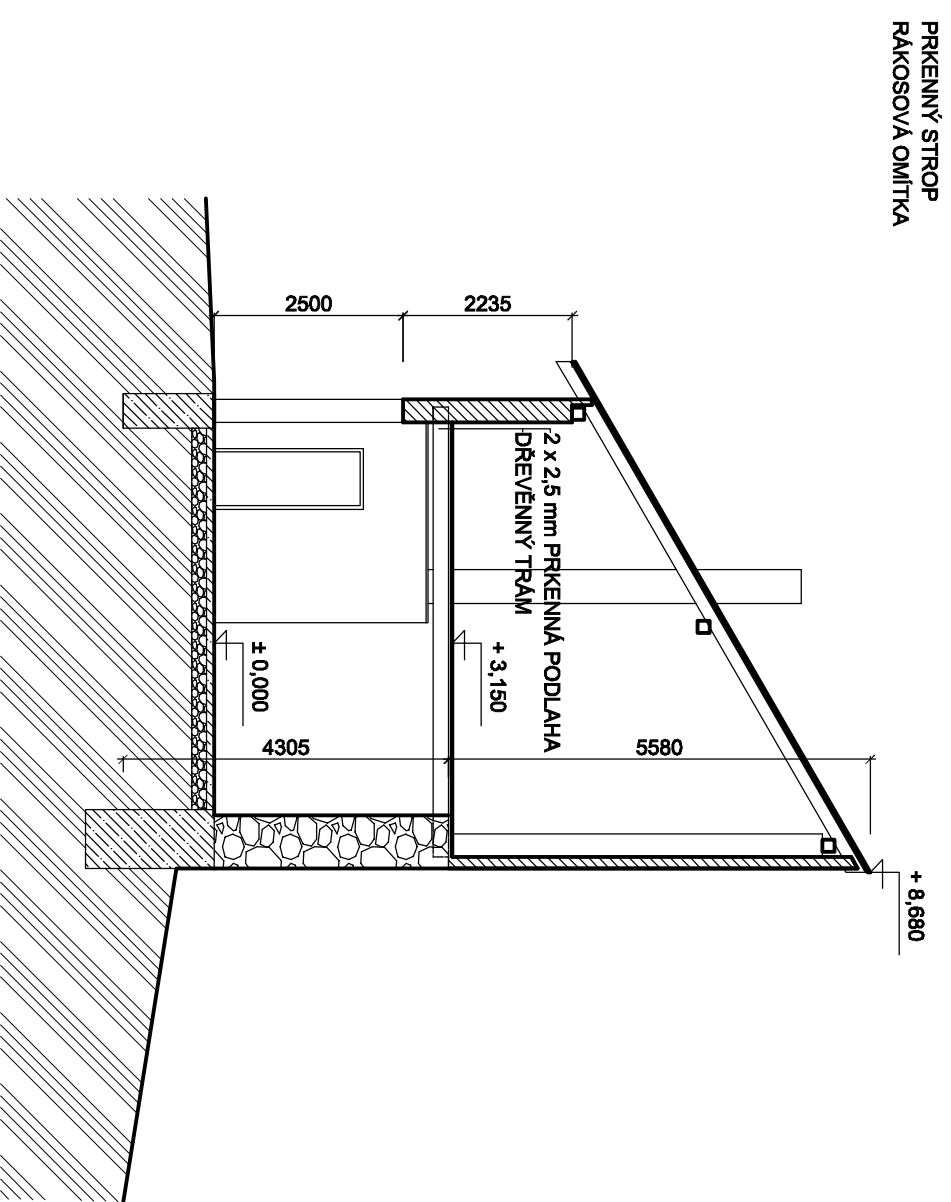

| LEGENDA MATERIÁLŮ | |
|-------------------|----------------------|
| | CIHELNÉ ZDIVO |
| | ŠTĚRK |
| | KAMENNÉ ZDIVO |
| | ŽELEZOBETONOVÝ VĚNEC |
| | BETON |
| | ROSTLÝ TERÉN |

| | | | |
|--------------|--|----------------------|---------------------|
| | ZODP. PROJEKTANT: ING. MARTIN NOVÁK, 539 44 PROSEČ 134, MARTIN134@SPOLUZACI.CZ, 739 042 000 | ZAK. ČÍSLO FORMÁT | 06/2013 1 x A4 |
| MÍSTO STAVBY | MĚSTO PROSEČ, K.Ú. PROSEČ | MĚŘÍTKO | 1:100 |
| INVESTOR | MĚSTO PROSEČ, PROSEČ 18, 539 44 PROSEČ U SKUTČE | STUPĚŇ DATUM | OHĽAŠENÍ 04/2013 |
| AKCE | OPRAVA STŘECHY SKLADU | | ČÍSLO PARÉ |
| OBSAH | ŘEZ C - C' STÁVAJÍCÍ STAV | | D.1.2.7 |