ZDRAVOTNICKÁ ZÁCHRANNÁ SLUŽBA - SKUTEČ

Investor: **MĚSTO SKUTEČ -** Palackého nám. 133, S K U T E Č 539 73, IČO 00 270 903

Ing.arch.Vladimír KŘÍŽEK
Studio ULITA
POUCHOVSKÁ ul.(BAK) HRADEC KRÁLOVÉ 500 03
IČO: 601 42 626 DIČ: CZ 5905221245
MAIL: krizek@arch.cz MOBIL: 603 215 554

STUDIE

LISTOPAD 2010

SITUACE M 1:250

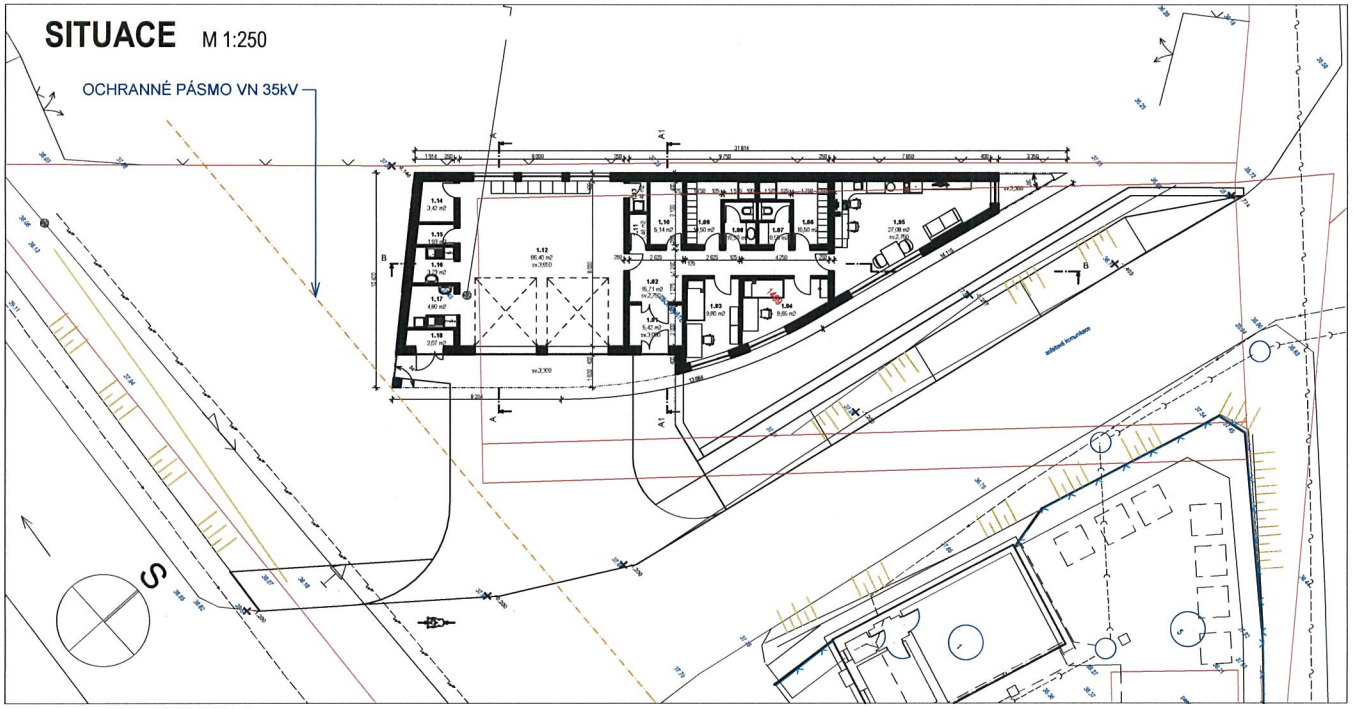

Název stavby	**ZDRAVOTNICKÁ ZÁCHRANNÁ SLUŽBA SKUTEČ**
Druh stavby	Novostavba
Místo stavby	Skuteč
Kraj	Pardubický
Dotčené pozemky	KÚ - Skuteč město st.1469, 1923/10 vlastnické právo - Město Skuteč

Objekt zdravotnické záchranné služby je zřizován s ohledem na nutnost zajištění vyšší dostupnosti a rychlosti zásahů ve spádovém území Skutče a jejím okolí.
Budova je umístěna jižním okraji města v sousedství dopravního obchvatu. Tím je zajištěna rychlost výjezdu do všech směrů.
Pozemek pro stavbu byl vybrán na místě areálu bývalých uhelných skladů. Ten byl v předstihu upraven novým vjezdem , kterým byla rovněž napojena jižní část obce na obchvat. Pozemek je rovinný se zajištěním všech inženýrských sítí. Před stavbou bude nutno přemístění vrchního vedení napětí nn. Plocha, pro umístění stavby je z jižní strany omezena průběhem ochranného pásma VN 35kV (7m od krajního vodiče). Součásti stavby bude vybudování čtyř parkovacích stání podél přístupové komunikace.

KAPACITY

Provoz zařízení bude zajišťovat tým ve složení 1 sestra + 1 řidič. Pro přirozené prostřídání osádek se počítá s pěti týmy ve třísměnném provozu (5 řidičů, 5 sester). Na tento počet je dimenzováno veškeré zázemí šaten, kde se počítá s dělenými skříňkami.

SITUACE ŠIRŠÍCH VZTAHŮ M 1:1000

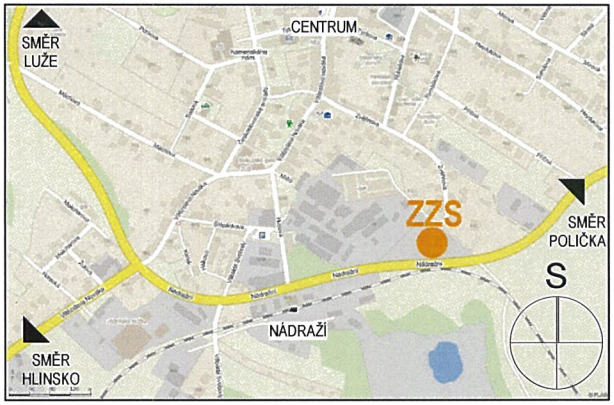

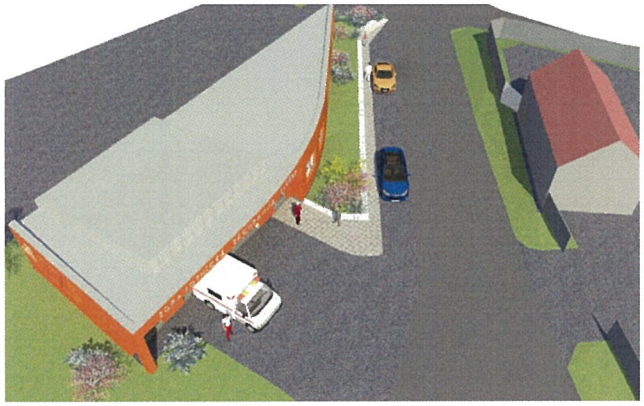

ARCHITEKTONICKÉ ŘEŠENÍ

Přízemní objekt plně využívá sevřenou trojúhelníkovou parcelu, které odpovídá půdorysným tvarem. Z hlediska hmotového řešení , vystupuje nad jednotnou hladinou atiky hmota garáží, u kterých je vzhledem rozměrům vozidel požadována vyšší světlá výška než v ostatních provozech. Uliční fasáda navazuje mírným obloukem na zastřešení stupů do objektu. Hlavní vstup je umístěn ve středu budovy. Chodbou doprava jsou napojeny šatny, denní místnost a zázemí sester a řidičů. Vlevo vstup sousedí s garáží pro dvě sanitní vozidla.

KONSTRUKČNÍ ŘEŠENÍ

Jedná se o klasickou zděnou stavbu zastřešenou pultovou střechou. Garáž bude zastropena dřevěnými sbíjenými varníky na rozpon 8,0m. Obvodové zdivo bude izolováno kontaktním zateplovacím systémem v tl.15cm se stěrkovou probarvenou omítkou hrubosti zrna 2,0mm. Zvýšená část garáže bude opláštěná titan-zinkovým plechem .
Opěrné zídky u parkovišť budou betonové, z lícové strany opatřeny 15cm gabionovou stěnou.
Založení objektu se předpokládá na základových pasech. Vzhledem ke stísněnosti pozemku, byla budova umístěna až na hranici mezi parcelami 1923/10 a 1923/5, kde je dnes výškový rozdíl. Ten se bude muset na základě doporučení statika vyřešit v následujících projekčních etapách.

Ing.arch.Vladimír KŘÍŽEK
Studio ULITA
POUCHOVSKÁ ul.(BAK) HRADEC KRÁLOVÉ 500 03
IČO: 601 42 626 DIČ: CZ 5905221245
MAIL: krizek@arch.cz MOBIL: 603 215 554

OBSAH
SITUACE PTAČÍ PERSPEKTIVY

MĚŘÍTKO **01**

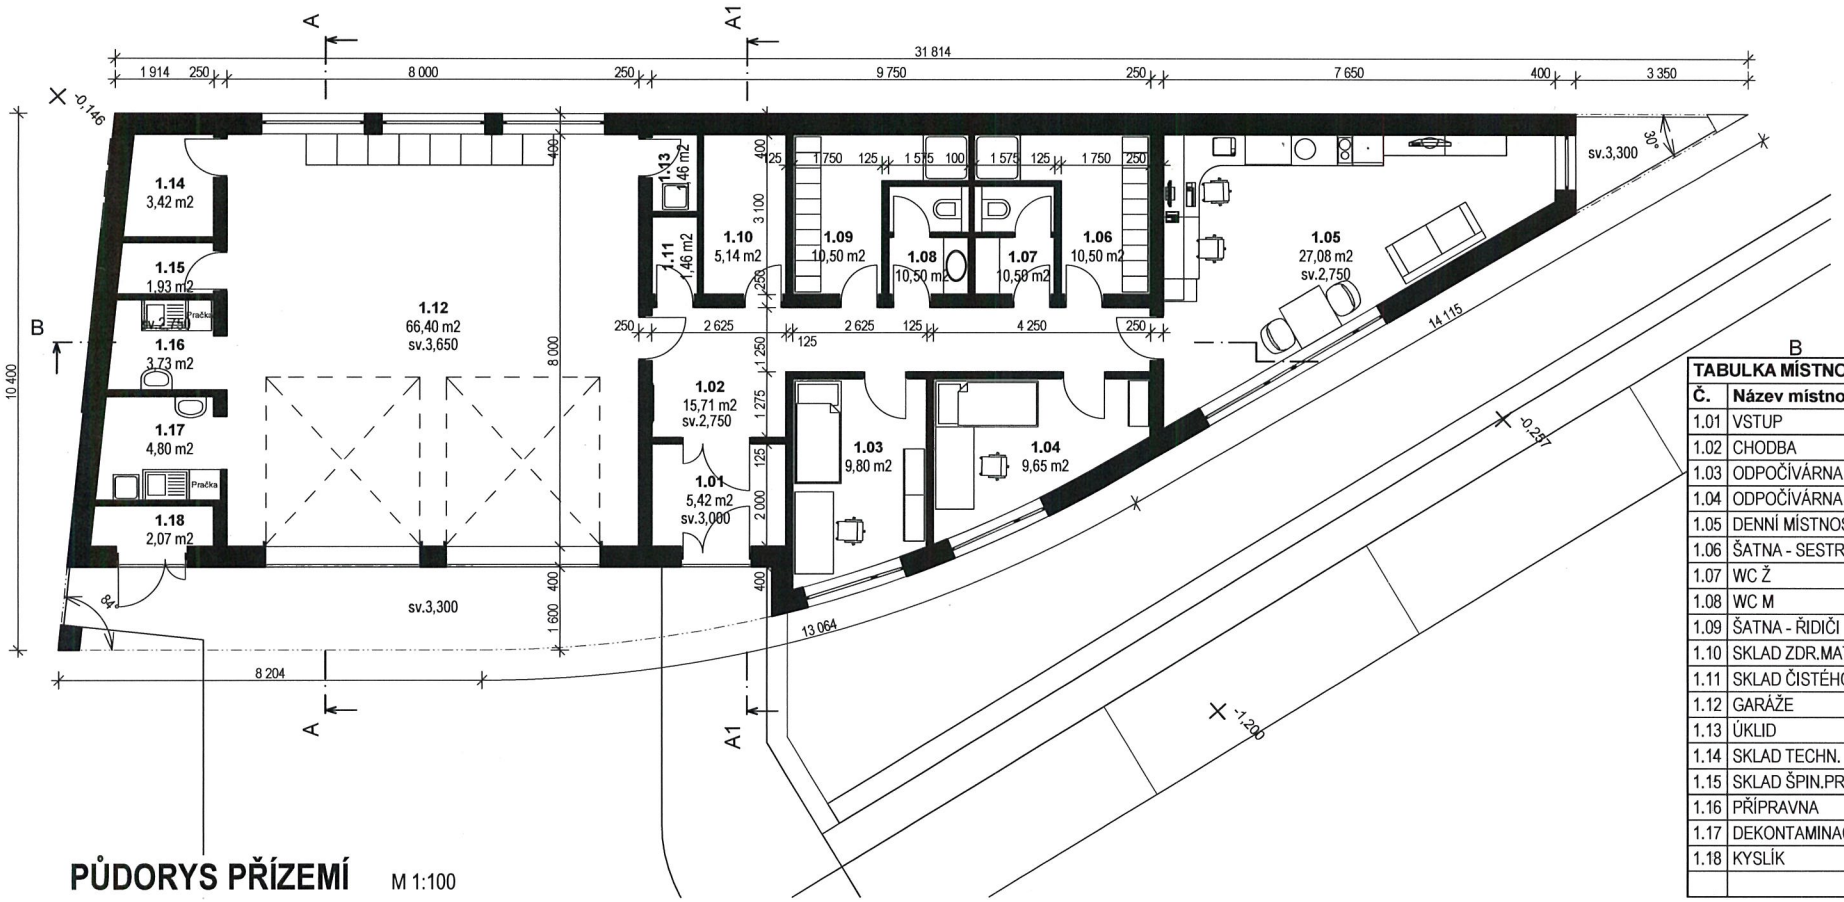

PŮDORYS PŘÍZEMÍ M 1:100

B

TABULKA MÍSTNOSTÍ		
Č.	Název místnosti	Plocha (m2)
1.01	VSTUP	5,42
1.02	CHODBA	15,71
1.03	ODPOČÍVÁRNA - ŘIDIČI	9,80
1.04	ODPOČÍVÁRNA - SESTRY	9,65
1.05	DENNÍ MÍSTNOST	27,08
1.06	ŠATNA - SESTRY	10,50
1.07	WC Ž	10,50
1.08	WC M	10,50
1.09	ŠATNA - ŘIDIČI	10,50
1.10	SKLAD ZDR.MATERIÁLU	5,14
1.11	SKLAD ČISTÉHO PRÁDLA	1,46
1.12	GARÁŽE	66,40
1.13	ÚKLID	1,46
1.14	SKLAD TECHN.	3,42
1.15	SKLAD ŠPIN.PRÁDLA	1,93
1.16	PŘÍPRAVNA	3,73
1.17	DEKONTAMINACE	4,80
1.18	KYSLÍK	2,07
		200,07 m2

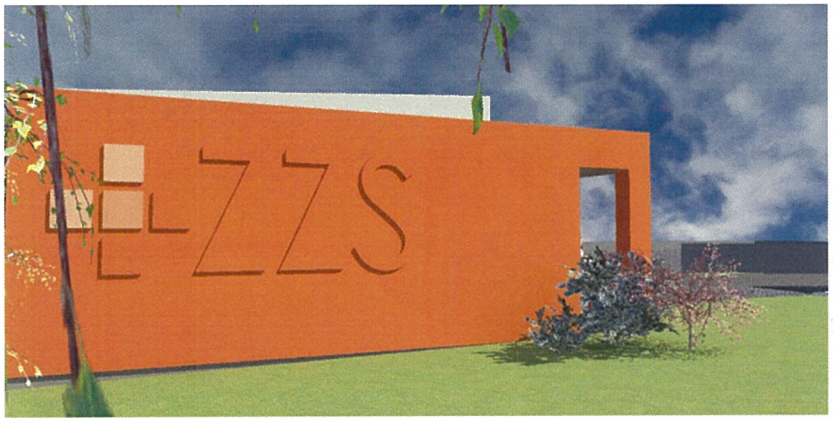

Ing.arch.Vladimír KŘÍŽEK
Studio ULITA
POUCHOVSKÁ ul.(BAK) HRADEC KRÁLOVÉ 500 03
IČO: 601 42 626 DIČ: CZ 5905221245
MAIL: krizek@arch.cz MOBIL: 603 215 554

OBSAH
PŮDORYS PŘÍZEMÍ PERSPEKTIVY

MĚŘÍTKO 02

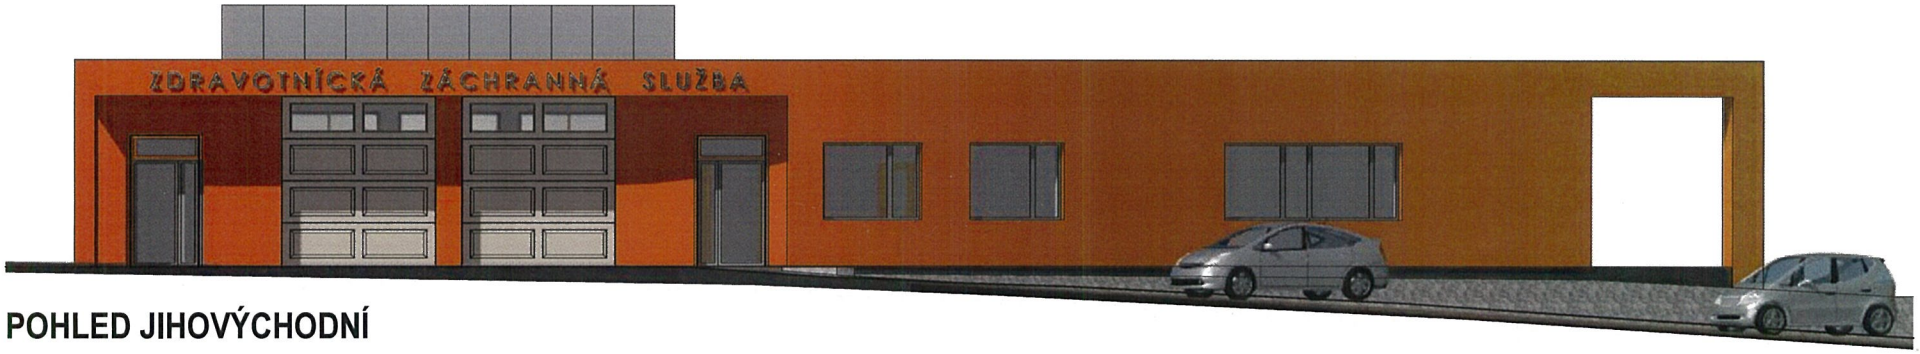

POHLED JIHOVÝCHODNÍ

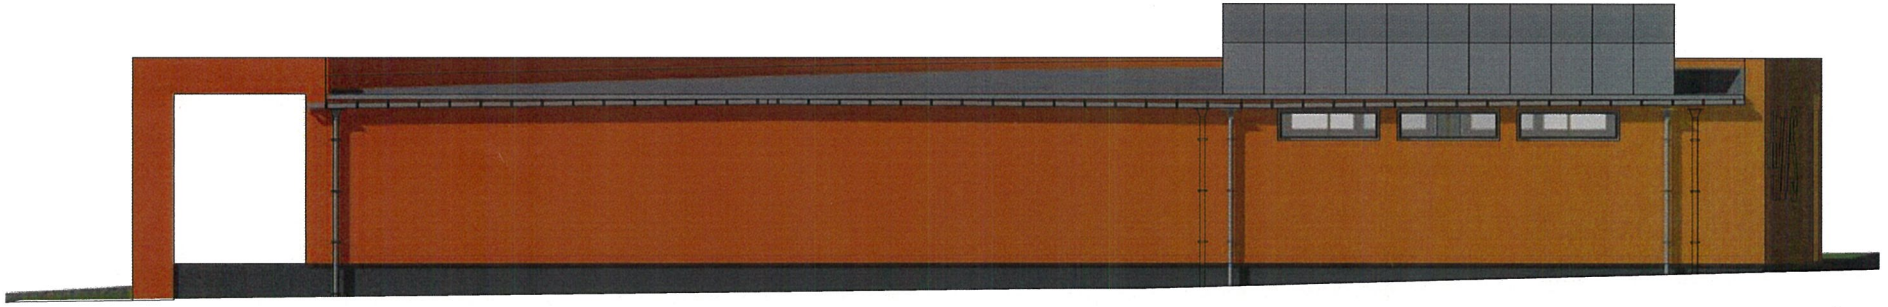

POHLED SEVEROZÁPADNÍ

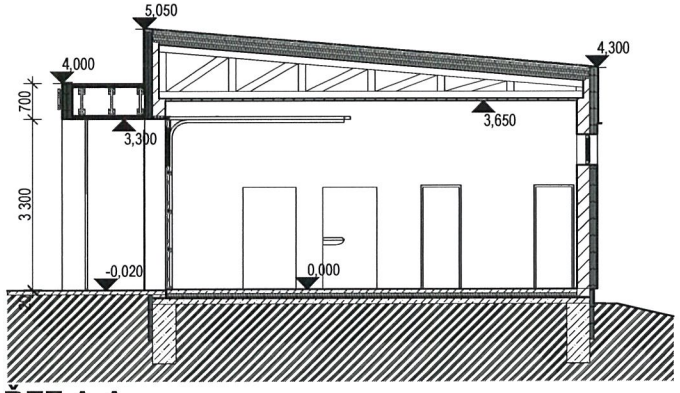

ŘEZ A-A

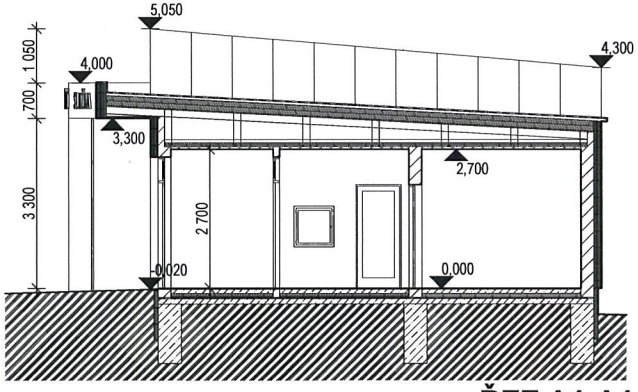

ŘEZ A1-A1

Ing.arch.Vladimír KŘÍŽEK
Studio ULITA
POUCHOVSKÁ ul.(BAK) HRADEC KRÁLOVÉ 500 03
IČO: 601 42 626 DIČ: CZ 5905221245
MAIL: krizek@arch.cz MOBIL: 603 215 554

OBSAH

POHLEDY
ŘEZY A-A

MĚŘÍTKO

03

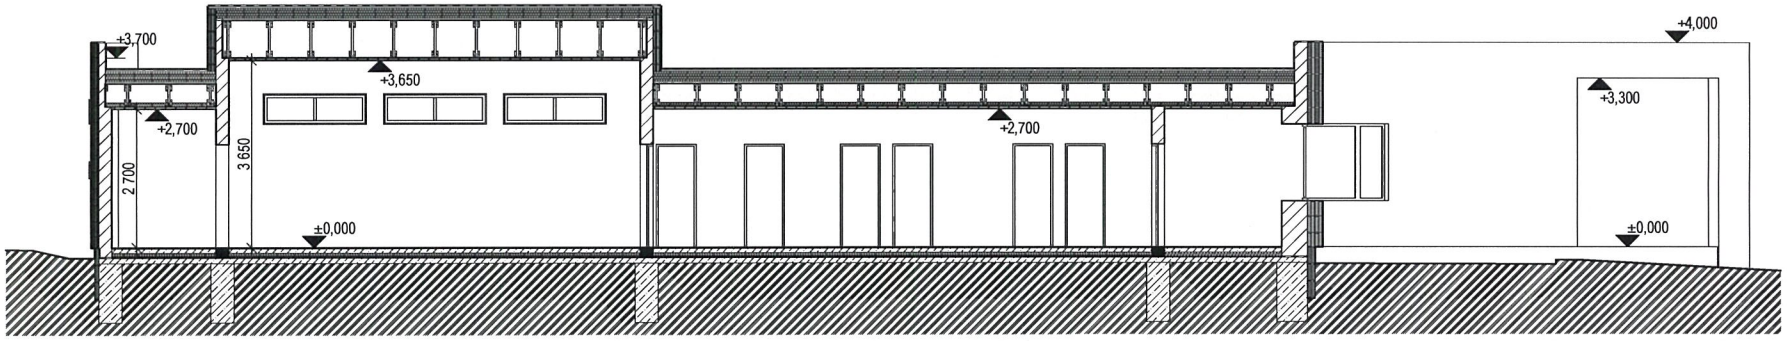

ŘEZ B-B

POHLED SEVEROVÝCHODNÍ

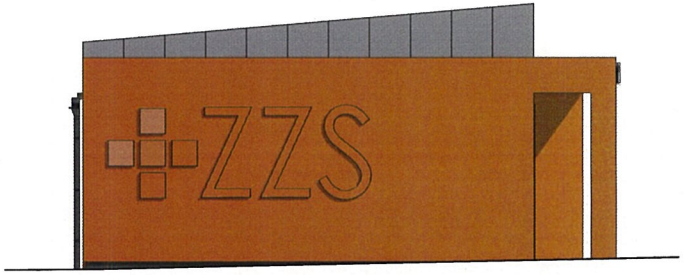

POHLED JIHOZÁPADNÍ

Ing.arch.Vladimír KŘÍŽEK
Studio ULITA
POUCHOVSKÁ ul.(BAK) HRADEC KRÁLOVÉ 500 03
IČO: 601 42 626 DIČ: CZ 5905221245
MAIL: krizek@arch.cz MOBIL: 603 215 554

OBSAH

ŘEZ B-B
POHLEDY

MĚŘÍTKO 04