


REGENERACE ZELENĚ MĚSTA PROSEČ - II.ETAPA

DENDROLOGICKÝ PRŮZKUM - část 7

M 1 : 500

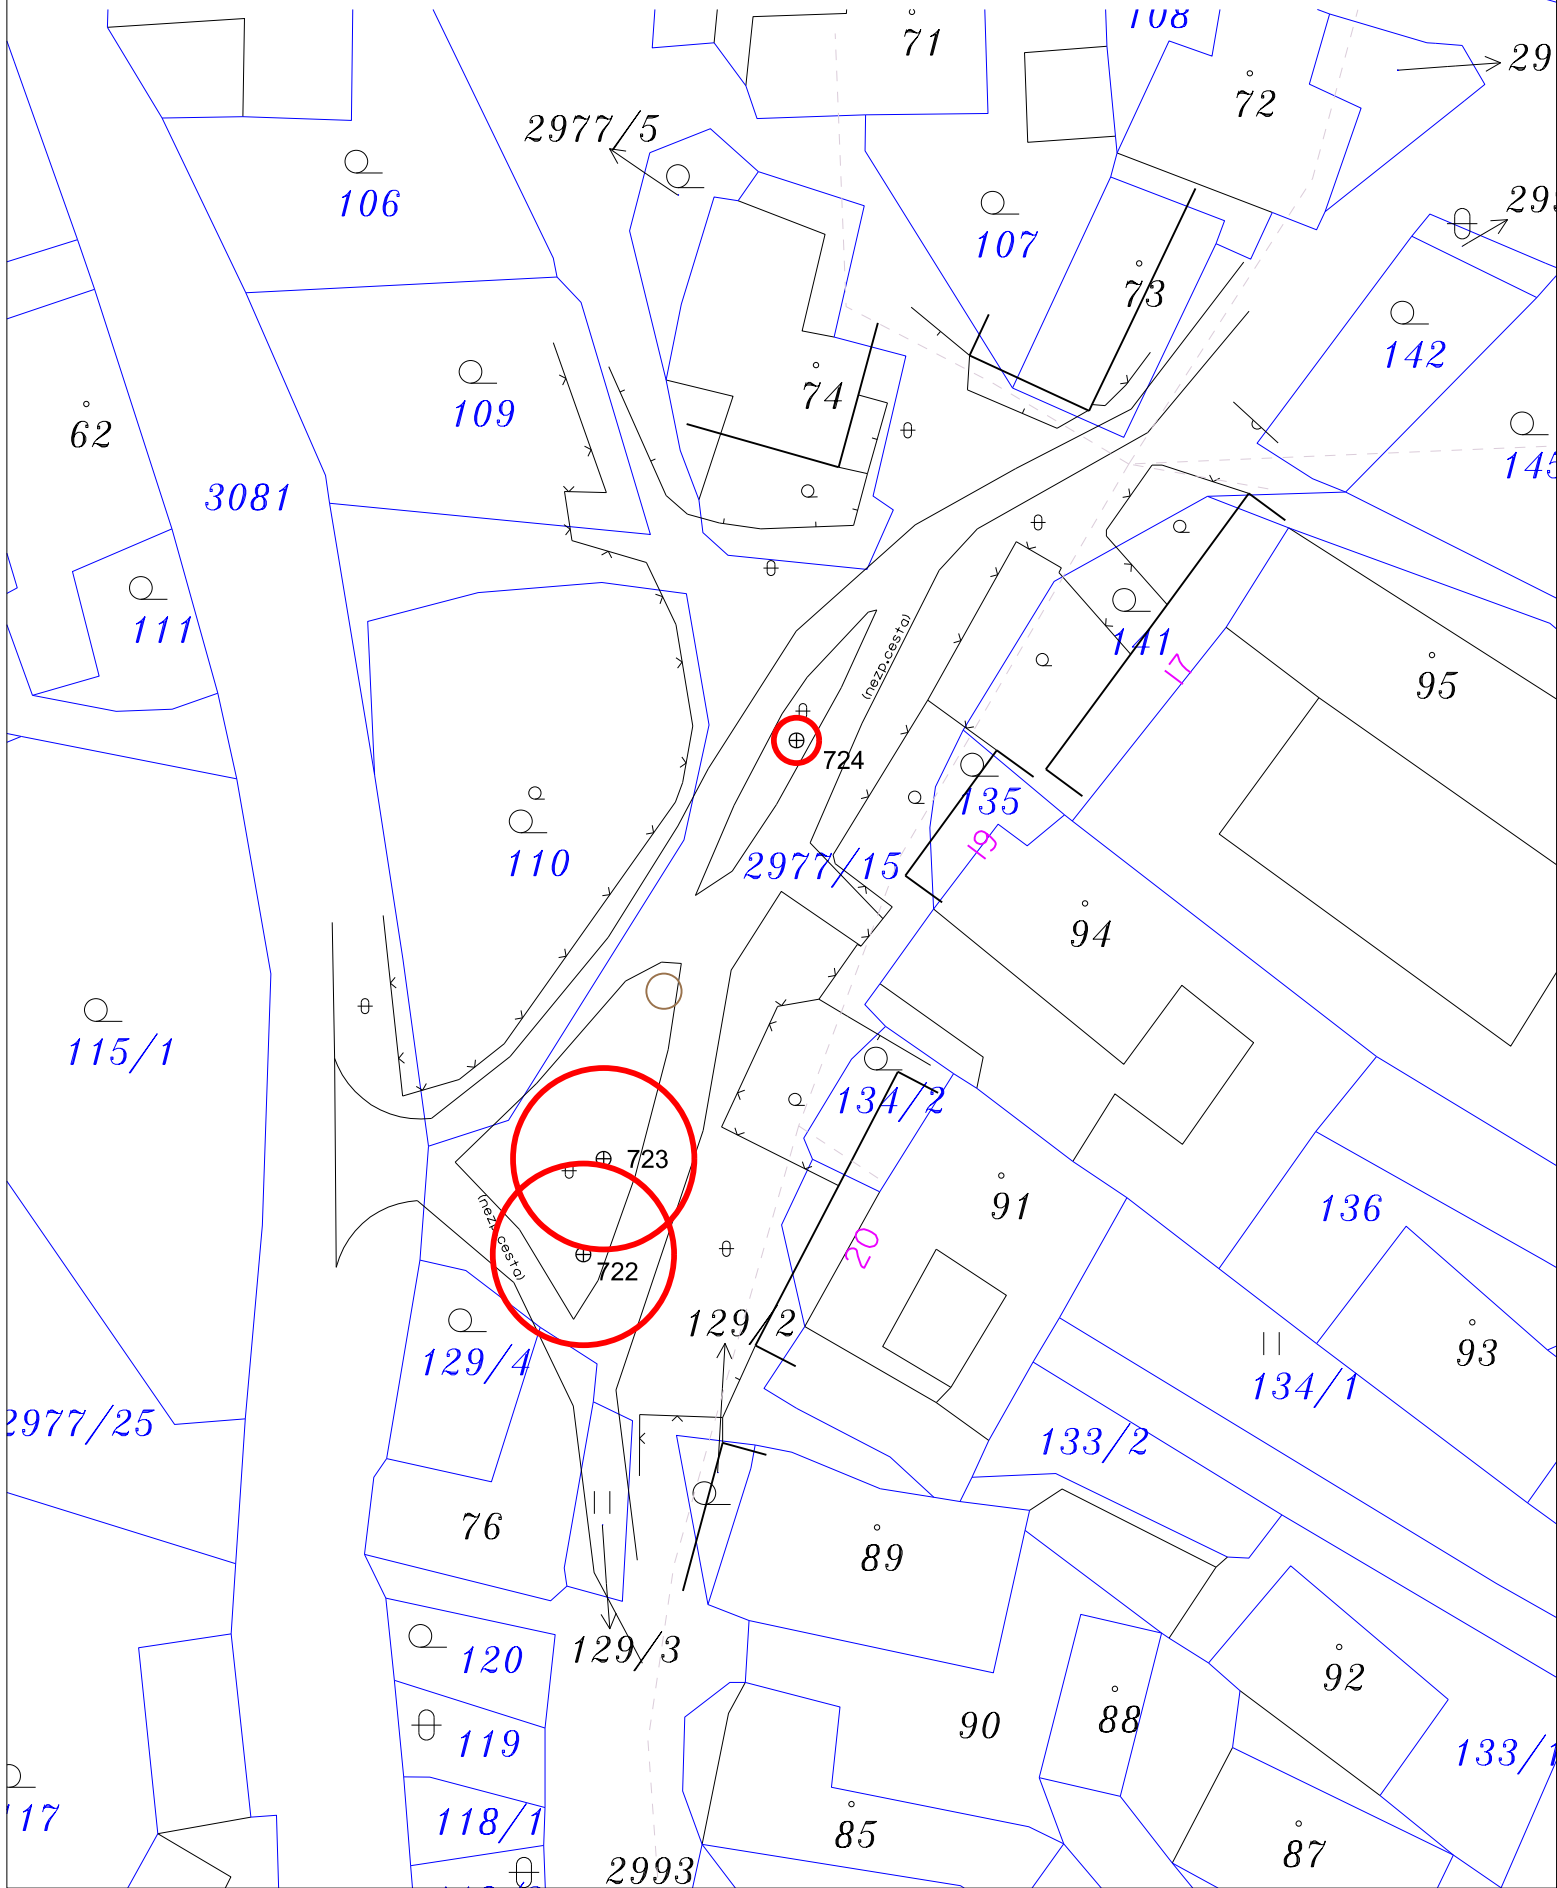


LEGENDA

- listnatý strom
- jehličnatý strom
- porostní skupina
- číslo hodnocené dřeviny
- dřeviny navržené k odstranění

Sadovnická hodnota

- 1 velmi kvalitní
- 2 kvalitní
- 3 dobrá
- 4 dostačující
- 5 nedostatečná

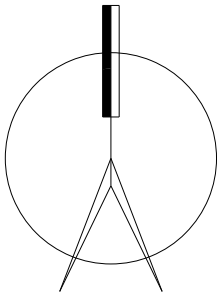

0	5.10.2013		Ing. Zeman	Ing. Zeman	Ing. Zeman
			v.r.	v.r.	v.r.
Rev.	Datum	Popis	Vypracoval:	Kontroloval:	Schválil:
Zhotovitel:	LUKA - ZAHRADNÍ ÚPRAVY Ing. Jakub Zeman Jamská 1670/30, 591 01 , Žďár nad Sázavou tel. 736 170 574 e-mail: zeman@lukaluka.cz		 projekce • zakládání • údržba zahrad		Souprava:
Objednatel:	MĚSTO PROSEČ Proseč 18, 539 44 Proseč				
Projekt: REGENERACE ZELENĚ MĚSTA PROSEČ - II.ETAPA			Číslo zakázky:	ZZ/705/13/32	
			Archivní číslo:	705	
			Stupeň:	JD	
			Datum:	10/2013	
KÚ: Pardubický		MÚ: Proseč	Formát:	2A4	
Obsah: DENDROLOGICKÝ PRŮZKUM ČÁST 7 - ČESKÁ RYBNÁ - KŘÍŽOVATKA			Měřítko:	1:500	
			Část:	Příloha:	
			B	7	