


REGENERACE ZELENĚ MĚSTA PROSEČ - II.ETAPA

DENDROLOGICKÝ PRŮZKUM - část 5

M 1 : 500

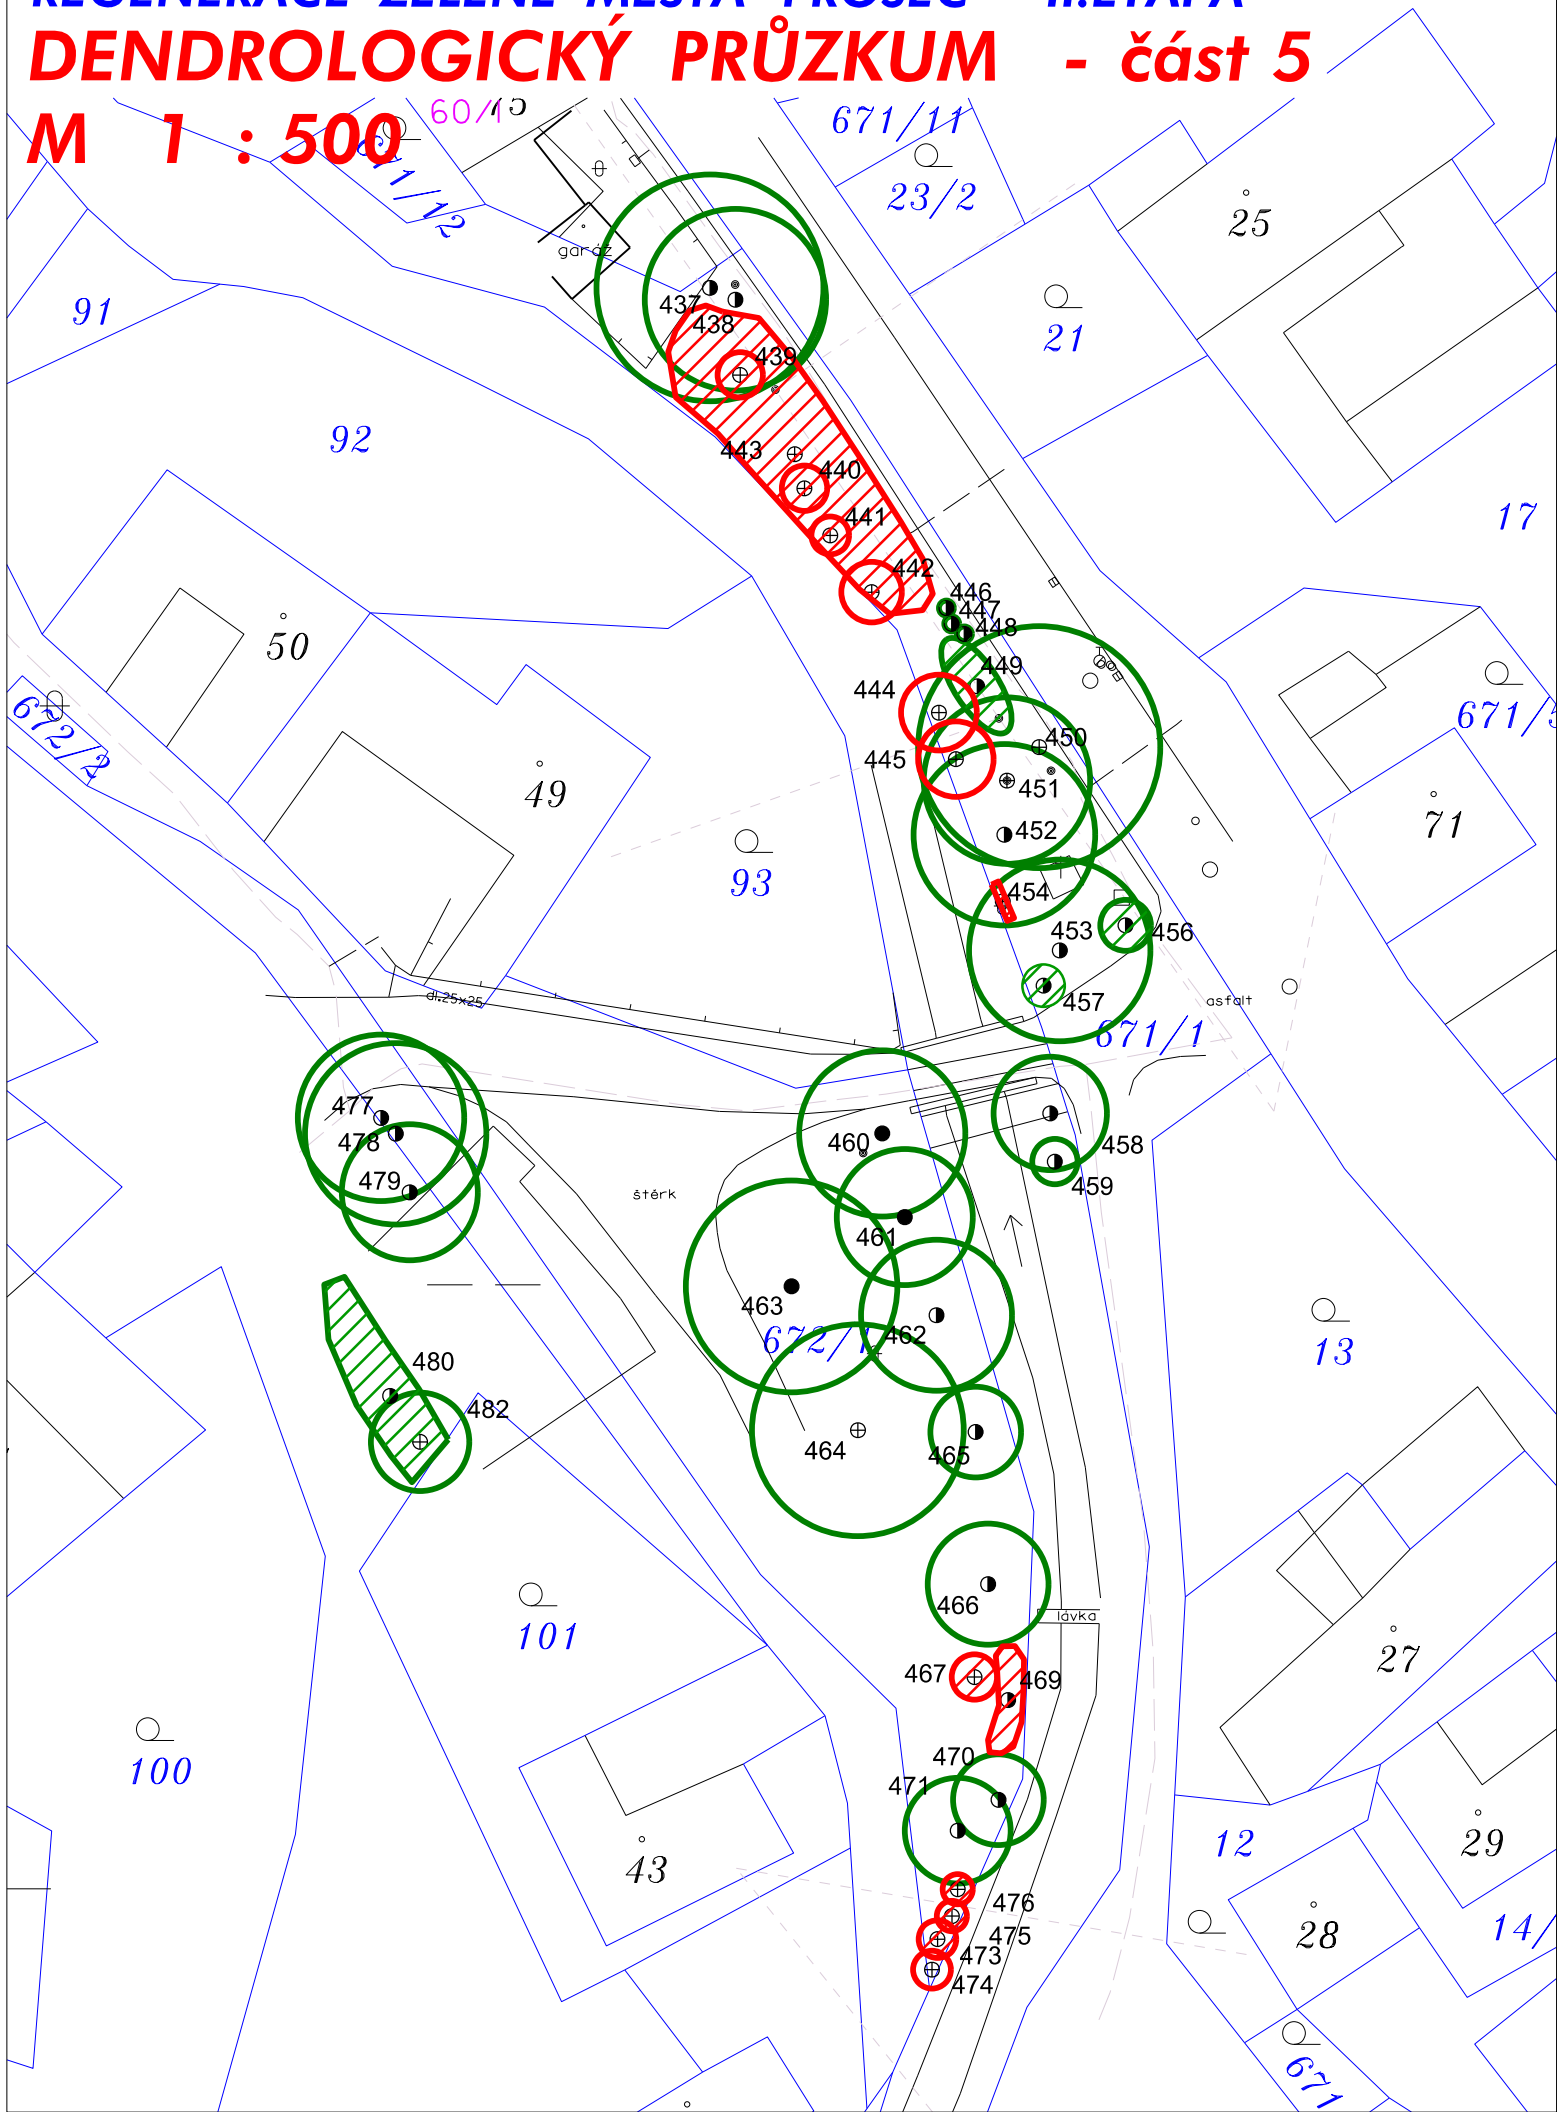



LEGENDA

- listnatý strom
- jehličnatý strom
- porostní skupina
- číslo hodnocené dřeviny
- dřeviny navržené k odstranění

Sadovnická hodnota

- 1 velmi kvalitní
- 2 kvalitní
- 3 dobrá
- 4 dostačující
- 5 nedostatečná

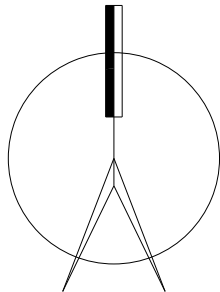

0	5.10.2013		Ing. Zeman	Ing. Zeman	Ing. Zeman
			v.r.	v.r.	v.r.
Rev.	Datum	Popis	Vypracoval:	Kontroloval:	Schválil:
Zhotovitel:	<b>LUKA - ZAHRADNÍ ÚPRAVY</b> Ing. Jakub Zeman Jamská 1670/30, 591 01 , Žďár nad Sázavou tel. 736 170 574 e-mail: zeman@lukaluka.cz		 projekce • zakládání • údržba zahrad		Souprava:
Objednatel:	<b>MĚSTO PROSEČ</b> Proseč 18, 539 44 Proseč				
Projekt:	<b>REGENERACE ZELENĚ MĚSTA PROSEČ - II.ETAPA</b>			Číslo zakázky:	ZZ/705/13/32
				Archivní číslo:	705
				Stupeň:	JD
				Datum:	10/2013
KÚ: Pardubický			MÚ: Proseč	Formát:	2A4
Obsah:	<b>DENDROLOGICKÝ PRŮZKUM ČÁST 5 - PROSEČ - PODMĚSTÍ</b>			Měřítko:	1:500
				Část:	Příloha:
				<b>B</b>	<b>5</b>