






**LEGENDA:**

-  P6 TRVALÉ DOPRAVNÍ ZNAČENÍ
-  P6 NAVRŽENÉ PŘECHODNÉ DZ
-  B28 BUDOU UMÍSTĚNY 7 DNÍ PŘEDEM
-  UZAVŘENÝ ÚSEK
-  OBJÍZDNÁ TRASA

VEŠKERÉ STÁLÉ DZ V ROZPORU S NAVRŽENÝM DZ BUDE ZNEPLATNĚNO

**PLATNOST DOKUMENTACE**

POLICIE ČESKÉ REPUBLIKY -

SPDI SOUHLASÍ POUZE S PDZ A ZUK A  
UZAVÍRKOU PLATNOST VYJÁDRĚNÍ 1 ROK  
v ...../...../2016


**Městský úřad Litomyšl**


Úřad místního a silničního  
hospodářství

*Richard Peška*  
peška@ksp.mestlitomysl.cz 22.11.2016

v ...../...../2016

Použití dopravní značení bude v základní velikosti a v reflexním provedení tř.1  
K návrhu dopravního značení bylo využito: TP 65 Zásady pro dopravní značení na pozemních komunikacích  
TP 66 Zásady pro označování pracovních míst na pozemních komunikacích

VYPRACOVAL:	Ing. František Preisler	<i>Preisler</i>	 VYZNAČ, s.r.o. Brázdá 5113/1, 536 01 Litomyšl
KONTROLOVAL:	Richard Peška	<i>Peška</i>	
NÁZEV AKCE:	<b>OSÍK - ZAJIŠTĚNÍ SVAHU SILNICE II/359 U Č.P. 79 A Č.P. 166</b> Přechodné dopravní značení - omezení provozu		
OBSAH:	Situace dopravně-inženýrských opatření		DATUM: 08/2016 Str. č.: 33.1

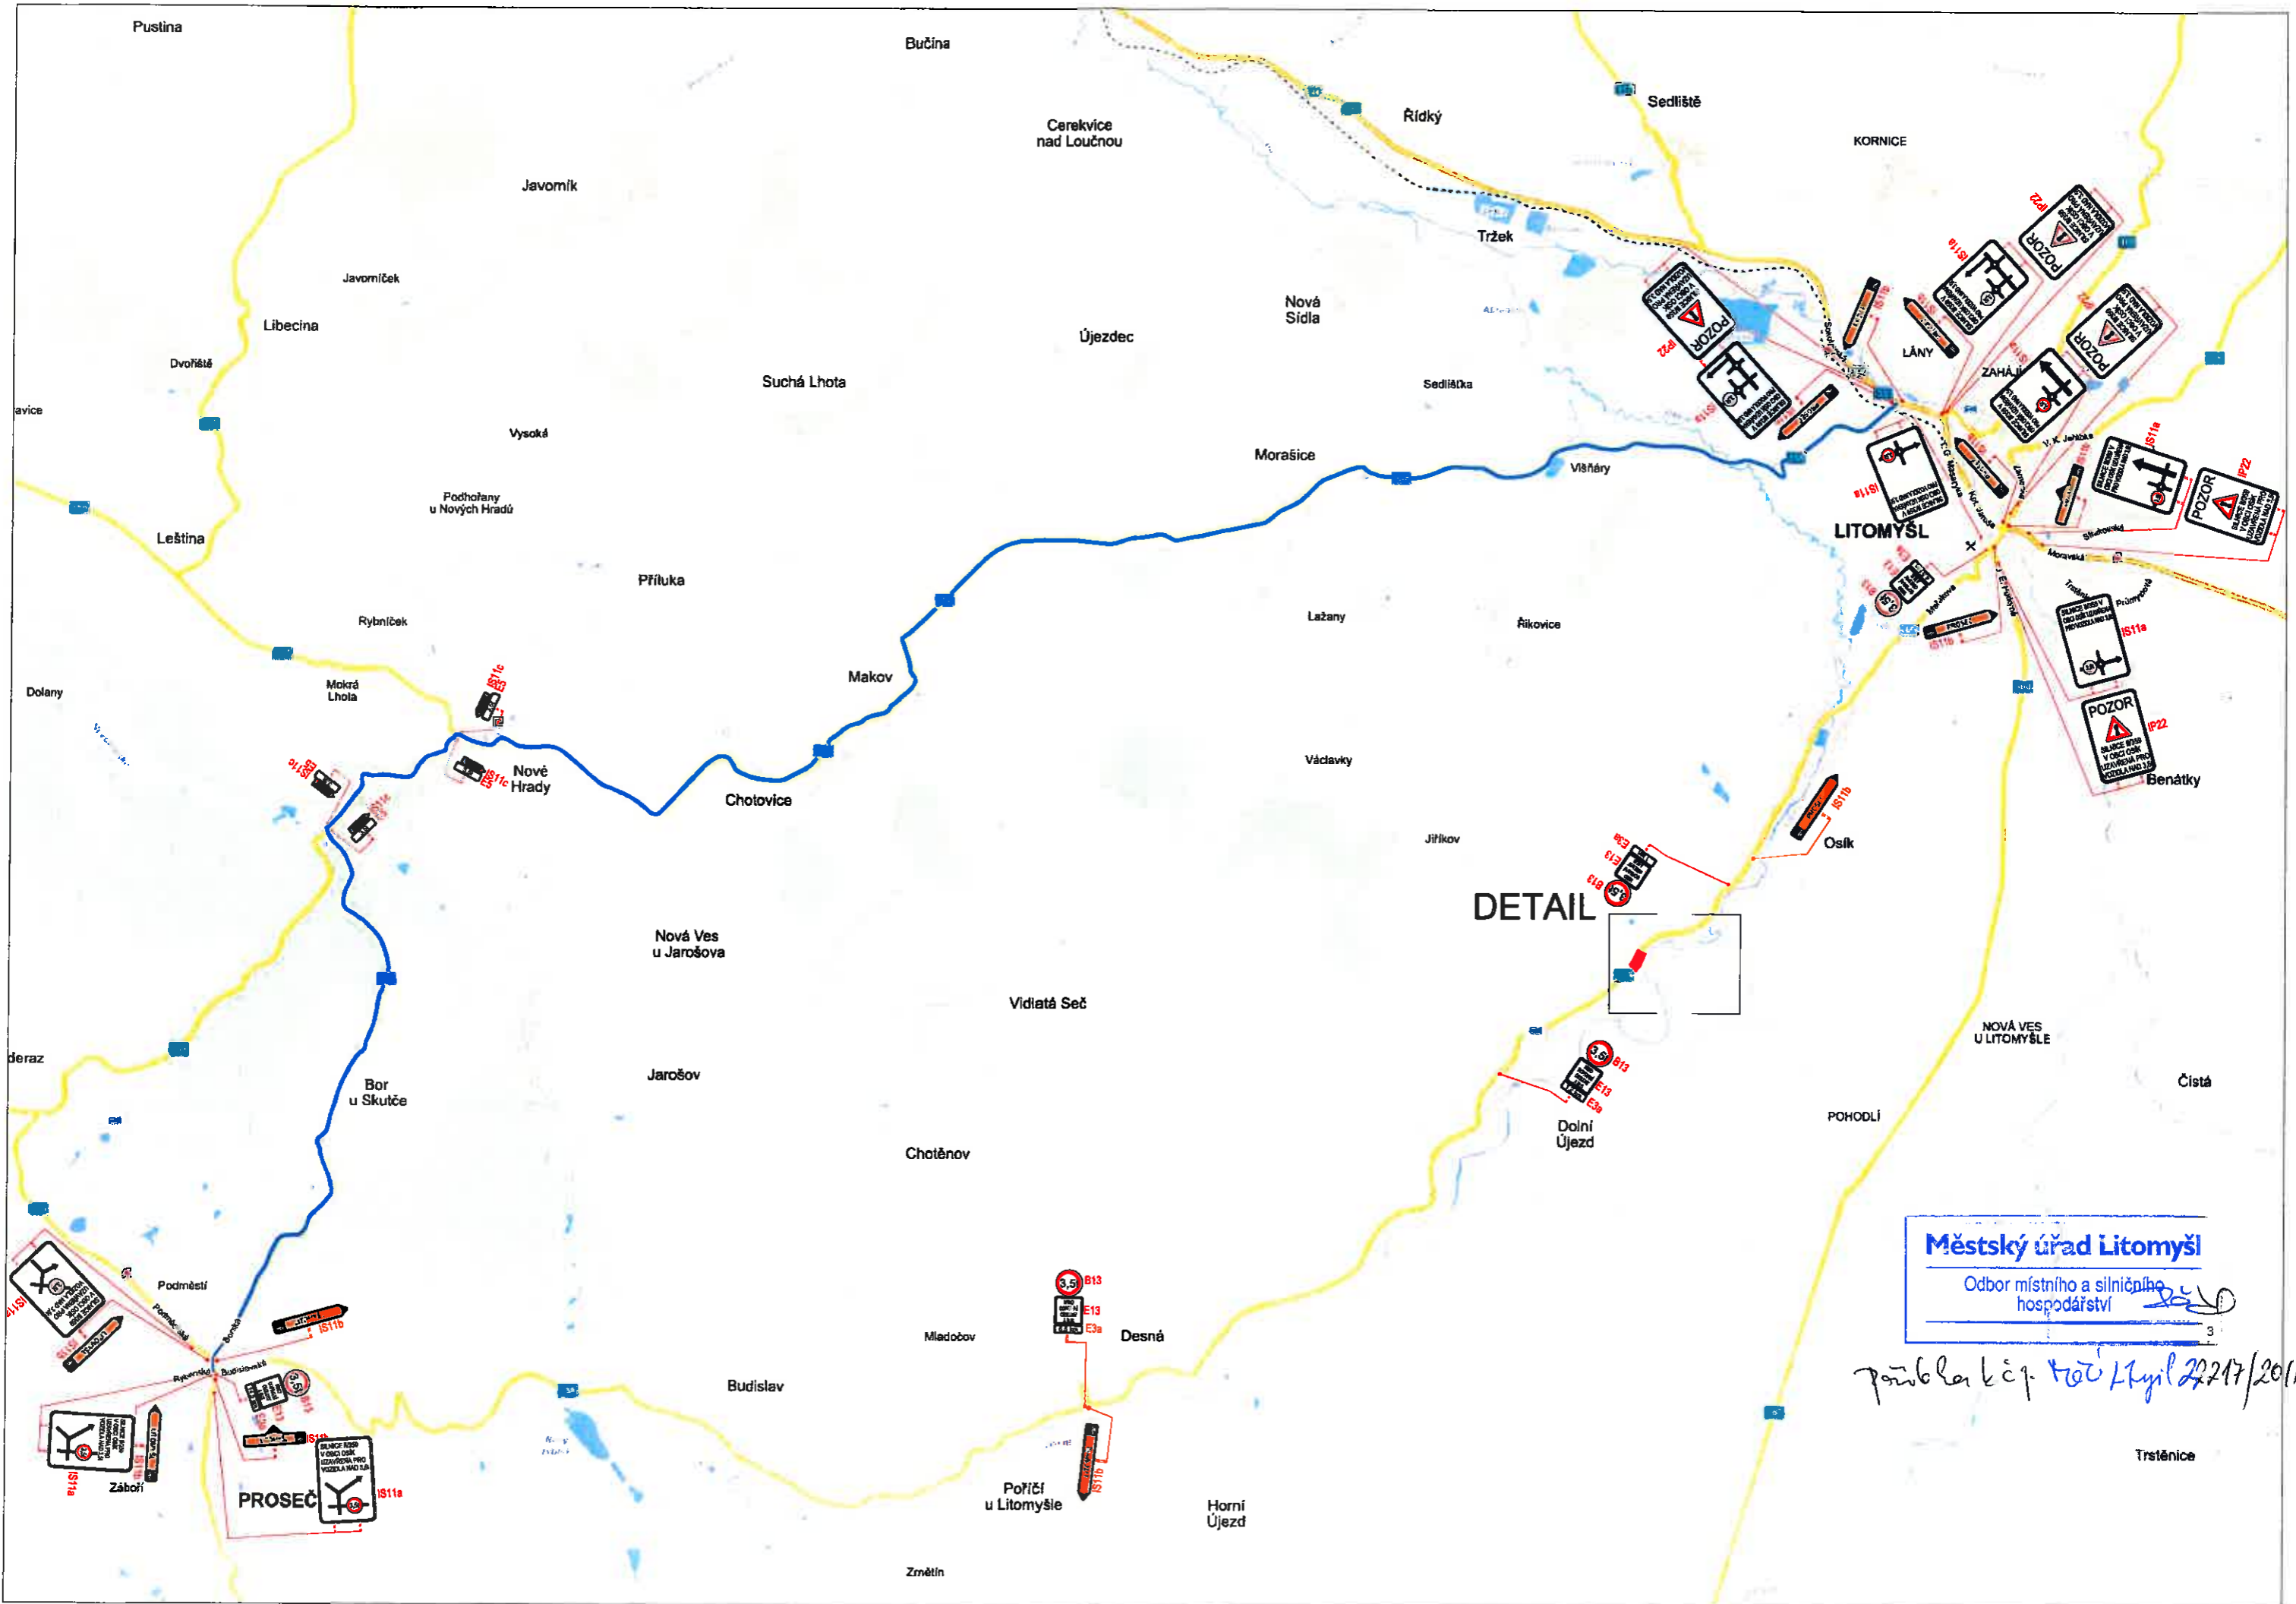


**Městský úřad Litomyšl**

Odbor místního a silničního  
hospodářství

3

*Podle k.č. 100/Litomyšl/22247/2016*

Trstěnice

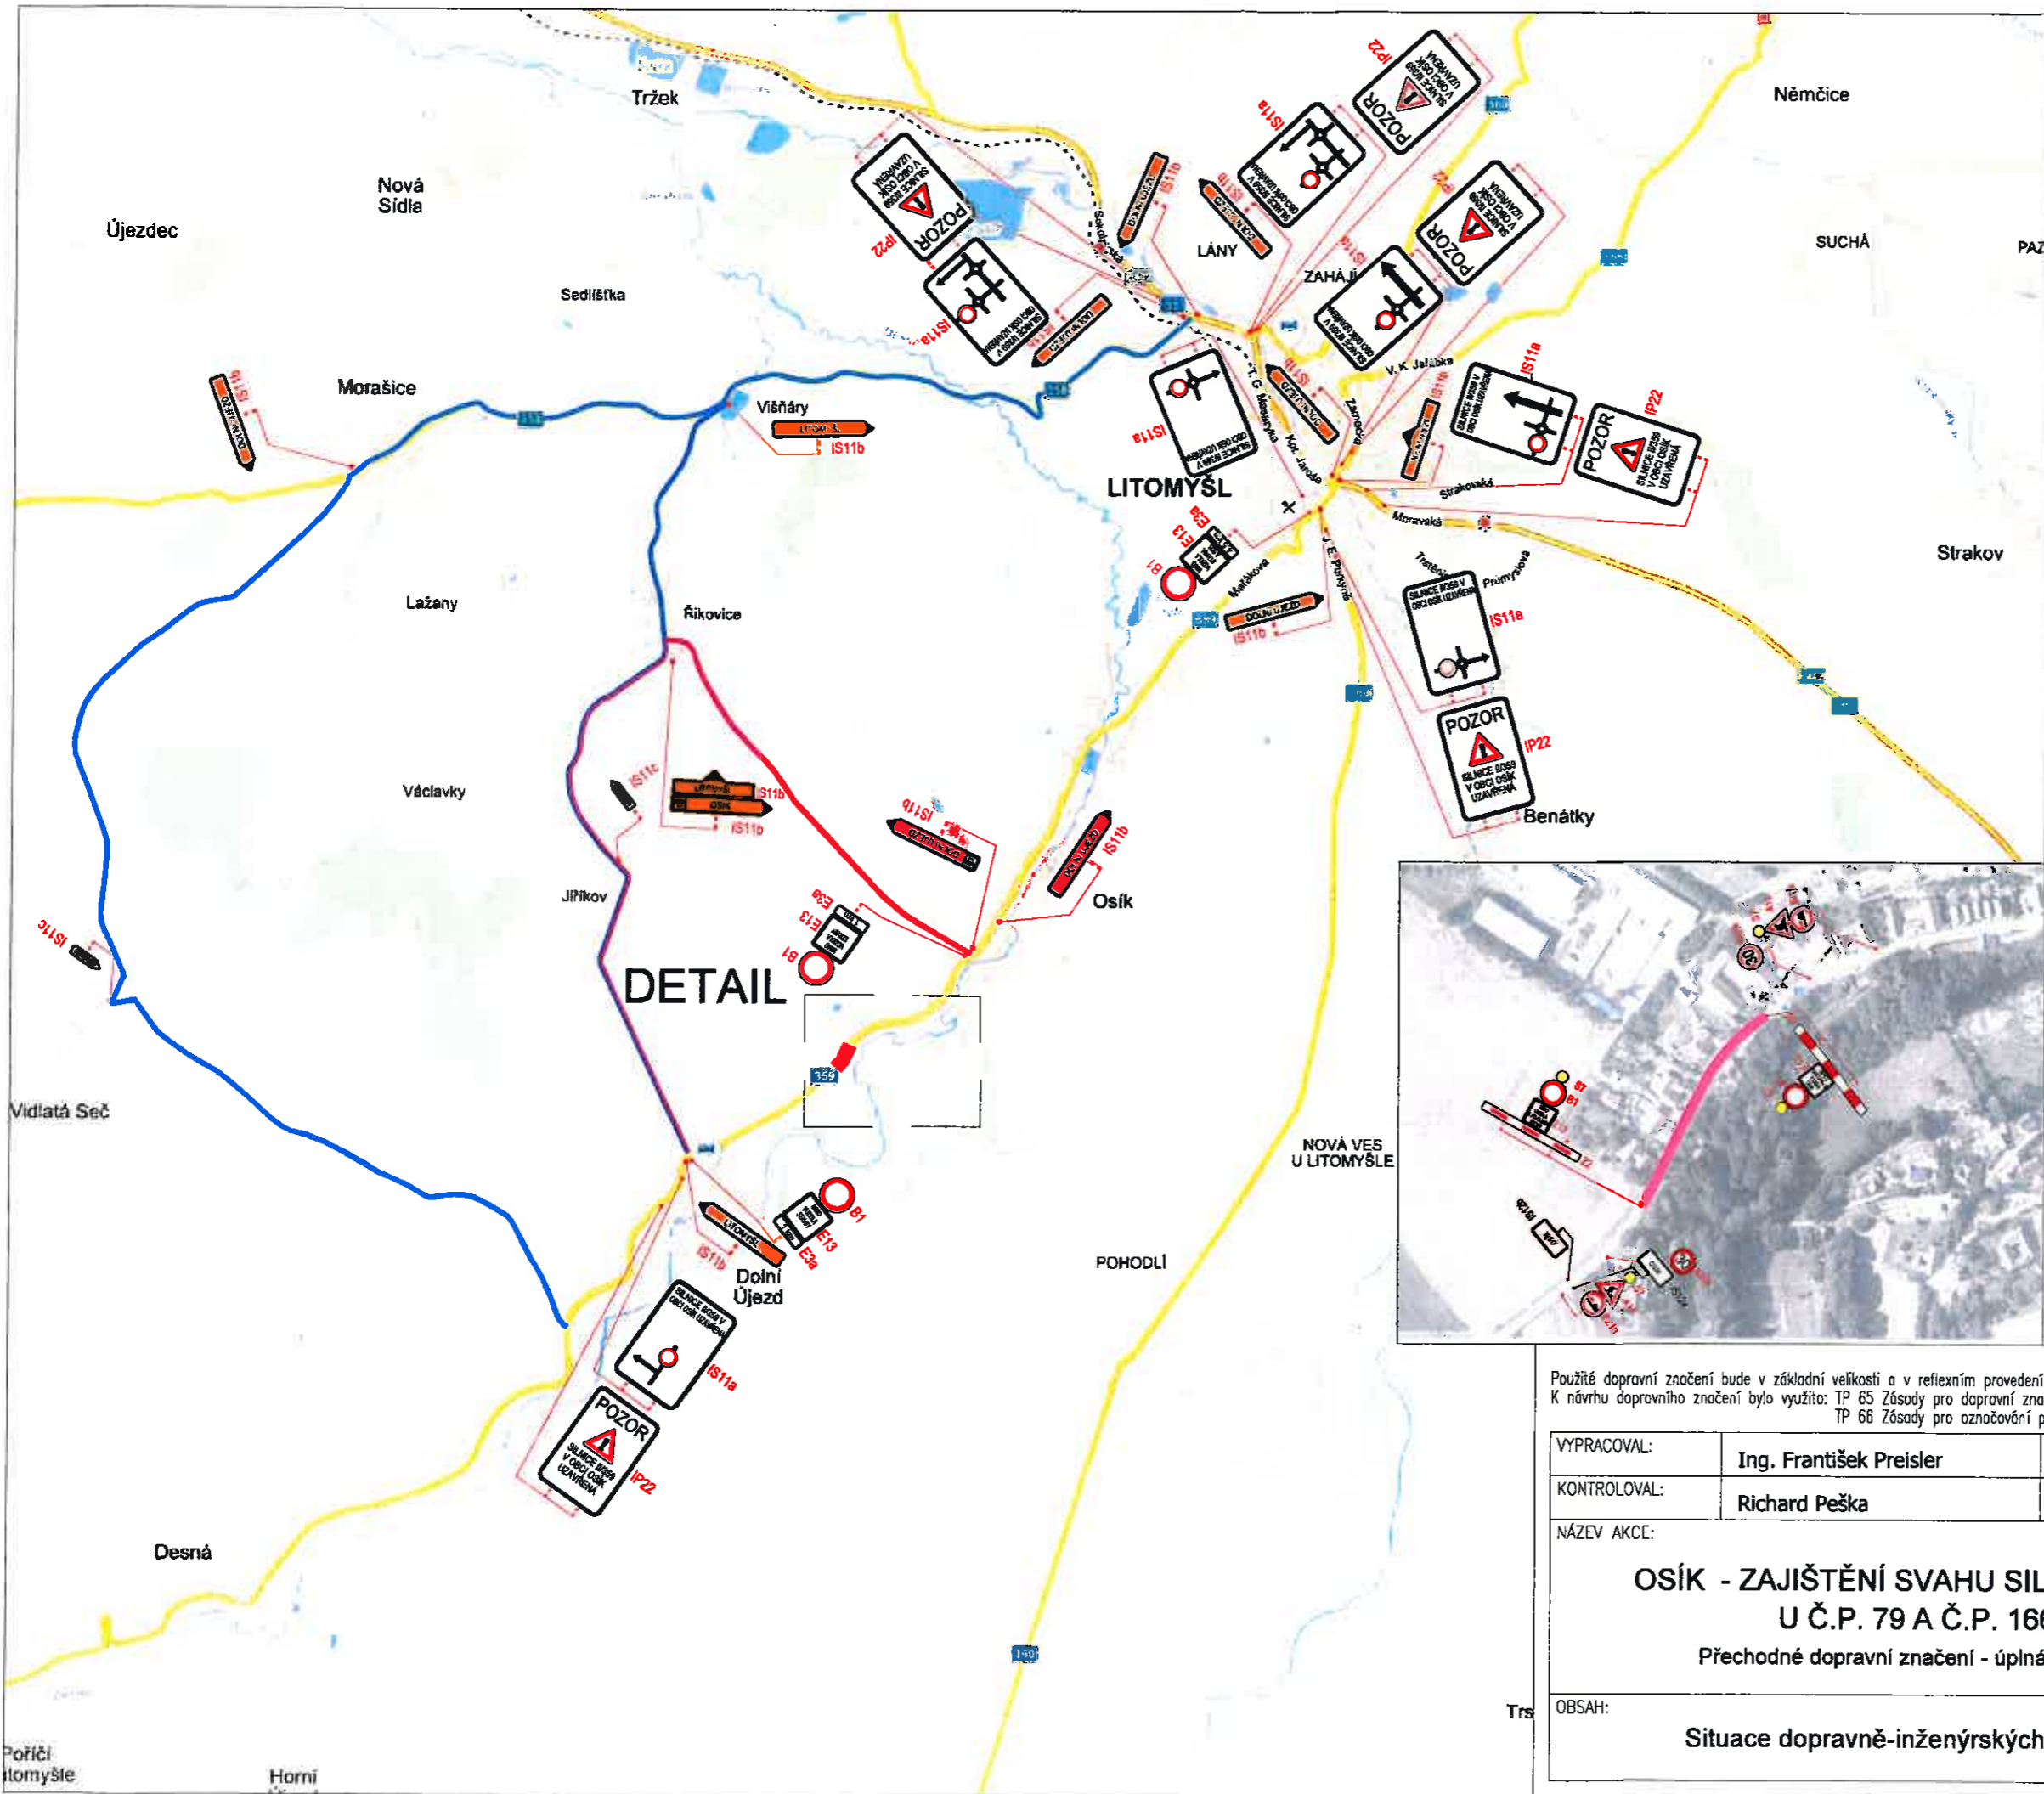

**LEGENDA:**

- P6 TRVALÉ DOPRAVNÍ ZNAČENÍ
- P6 NAVRŽENÉ PŘECHODNÉ DZ
- UZAVŘENÝ ÚSEK
- OBJÍZDNÁ TRASA BUS
- OBJÍZDNÁ TRASA

VEŠKERÉ STÁLÉ DZ V ROZPORU S NAVRŽENÝM DZ BUDE ZNEPLATNĚNO

**PLATNOST DOKUMENTACE**

POLICIE ČESKÉ REPUBLIKY -

SPDI SOUHLASÍ POUZE S PDZ A ZUK A UZAVÍRKOU PLATNOST VYJÁDRĚNÍ 1 ROK  
v ...../...../2016

**Městský úřad Litomyšl**  
Odbor místního a silničního hospodářství

*průběh b. p. reu Litom 22.17/2016*

v ...../...../2016



Použitá dopravní značení bude v základní velikosti a v reflexním provedení tř.1  
K návrhu dopravního značení bylo využito: TP 65 Zásady pro dopravní značení na pozemních komunikacích  
TP 66 Zásady pro označování pracovních míst na pozemních komunikacích

VYPRACOVAL:	Ing. František Preisler	<i>Preisler</i>	<b>VYZNAČ</b> <small>zároveň i.s.r.o.</small>
Kontroloval:	Richard Peška	<i>Peška</i>	
NÁZEV AKCE:	<b>OSÍK - ZAJIŠTĚNÍ SVAHU SILNICE II/359 U Č.P. 79 A Č.P. 166</b>		VYZNAČ, s.r.o. Srážné 5113/1, 556 01 Ústí nad Orlicí
OBSAH:	<b>Situace dopravně-inženýrských opatření</b>		D/TČW: <b>08/2016</b> Arch. č.: <b>33.1.2</b>