

Český svaz ochránců přírody
Záchraná stanice a ekocentrum Pasíčka
Bor u Skutče 47, 539 44 Proseč

PROHLÁŠENÍ

majitele pozemku

Město Proseč

Proseč 18, 539 44 Proseč
zastoupené Janem Macháčkem, starostou
IČ: 00 270 741

Já níže podepsaný jako statutární zástupce města Proseč, v jehož majetku jsou pozemky p.č. 692, 399/1, 399/7, 398/1, 398/2 a 398/25, dávám na základě rozhodnutí Rady města Proseč ze dne 31. 10. 2013 tímto souhlas:

- s realizací projektu Dostavba areálu Záchrané stanice a ekocentra Pasíčka konkrétně s objekty Ještěří stezka, Kanalizační přípojka, Elektroinstalace, Parkoviště, Most, Příjezdová komunikace a vstupní brána umístěnými na jmenované pozemky
- se zřízením sjezdu na komunikaci II/359 a na místní komunikaci
- s vynětím částí jmenovaných pozemků ze ZPF
- s udržitelností projektu minimálně 10 let od realizace projektu




V Proseči dne 31. 10. 2013


.....
Jan Macháček, starosta města

CELKOVÁ SITUACE

M 1:1500

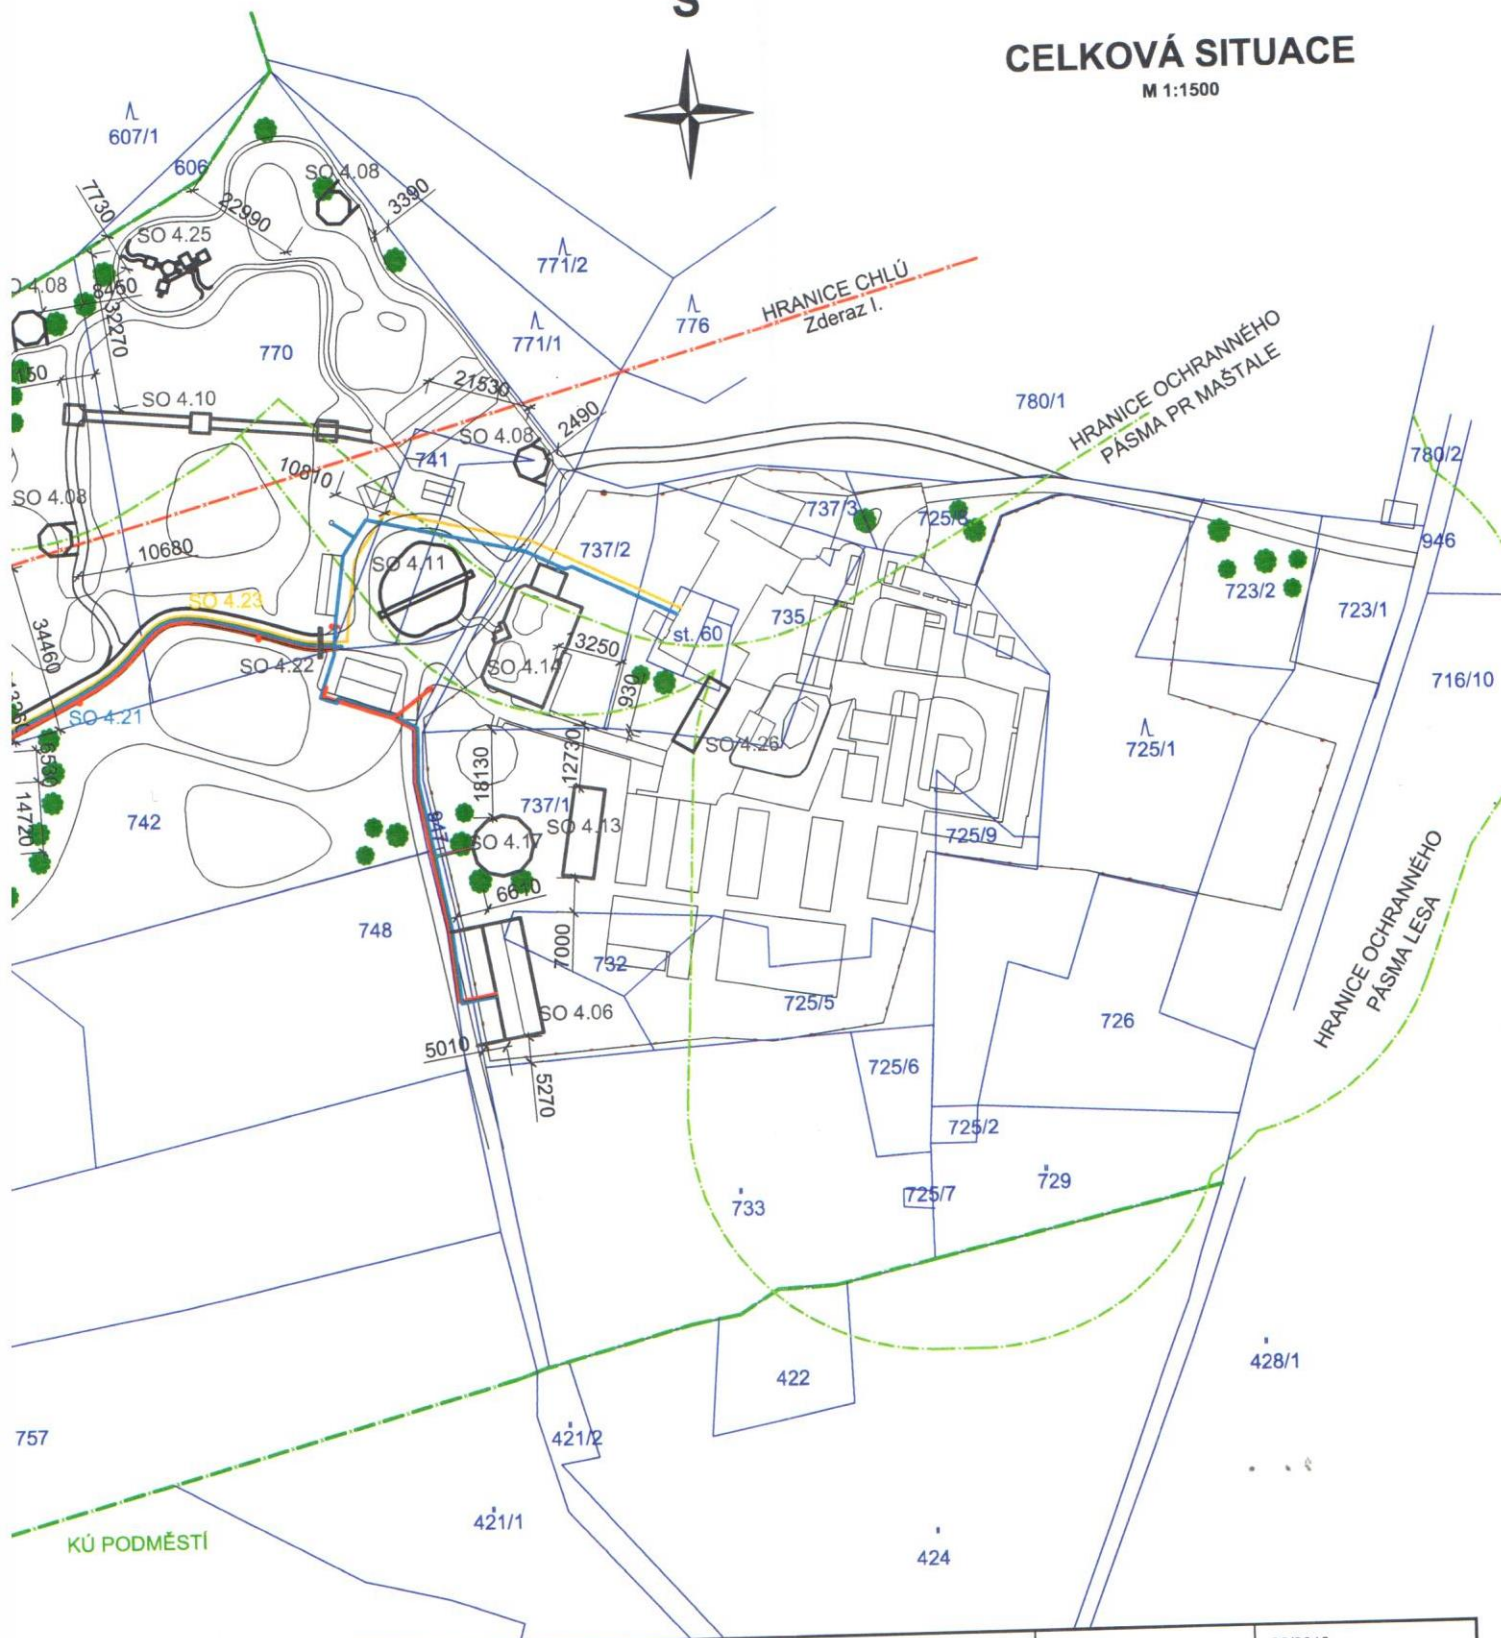

	ZODP. PROJEKTANT: ING. MARTIN NOVÁK, 539 44 PROSEČ 134, MARTIN134@SPOLUZACI.CZ, 739 042 000	ZAK. ČÍSLO	26/2013
MÍSTO STAVBY	OBEC BOR U SKUTČE, K.Ú. BOR U SKUTČE	FORMÁT	8xA4
	ČESKÝ SVAZ OCHRÁNCŮ PŘÍRODY - ZÁCHRANNÁ STANICE A EKOCENTRUM "PASÍČKA" BOR U SKUTČE 47, 539 44	MĚŘÍTKO	1:1500
DOSTAVBA AREÁLU ZÁCHRANNÉ STANICE A EKOCENTRA		STUPEŇ	ÚR
SITUACE		DATUM	10/2013
CELKOVÁ SITUACE		ČÍSLO	PARÉ
		C 2	

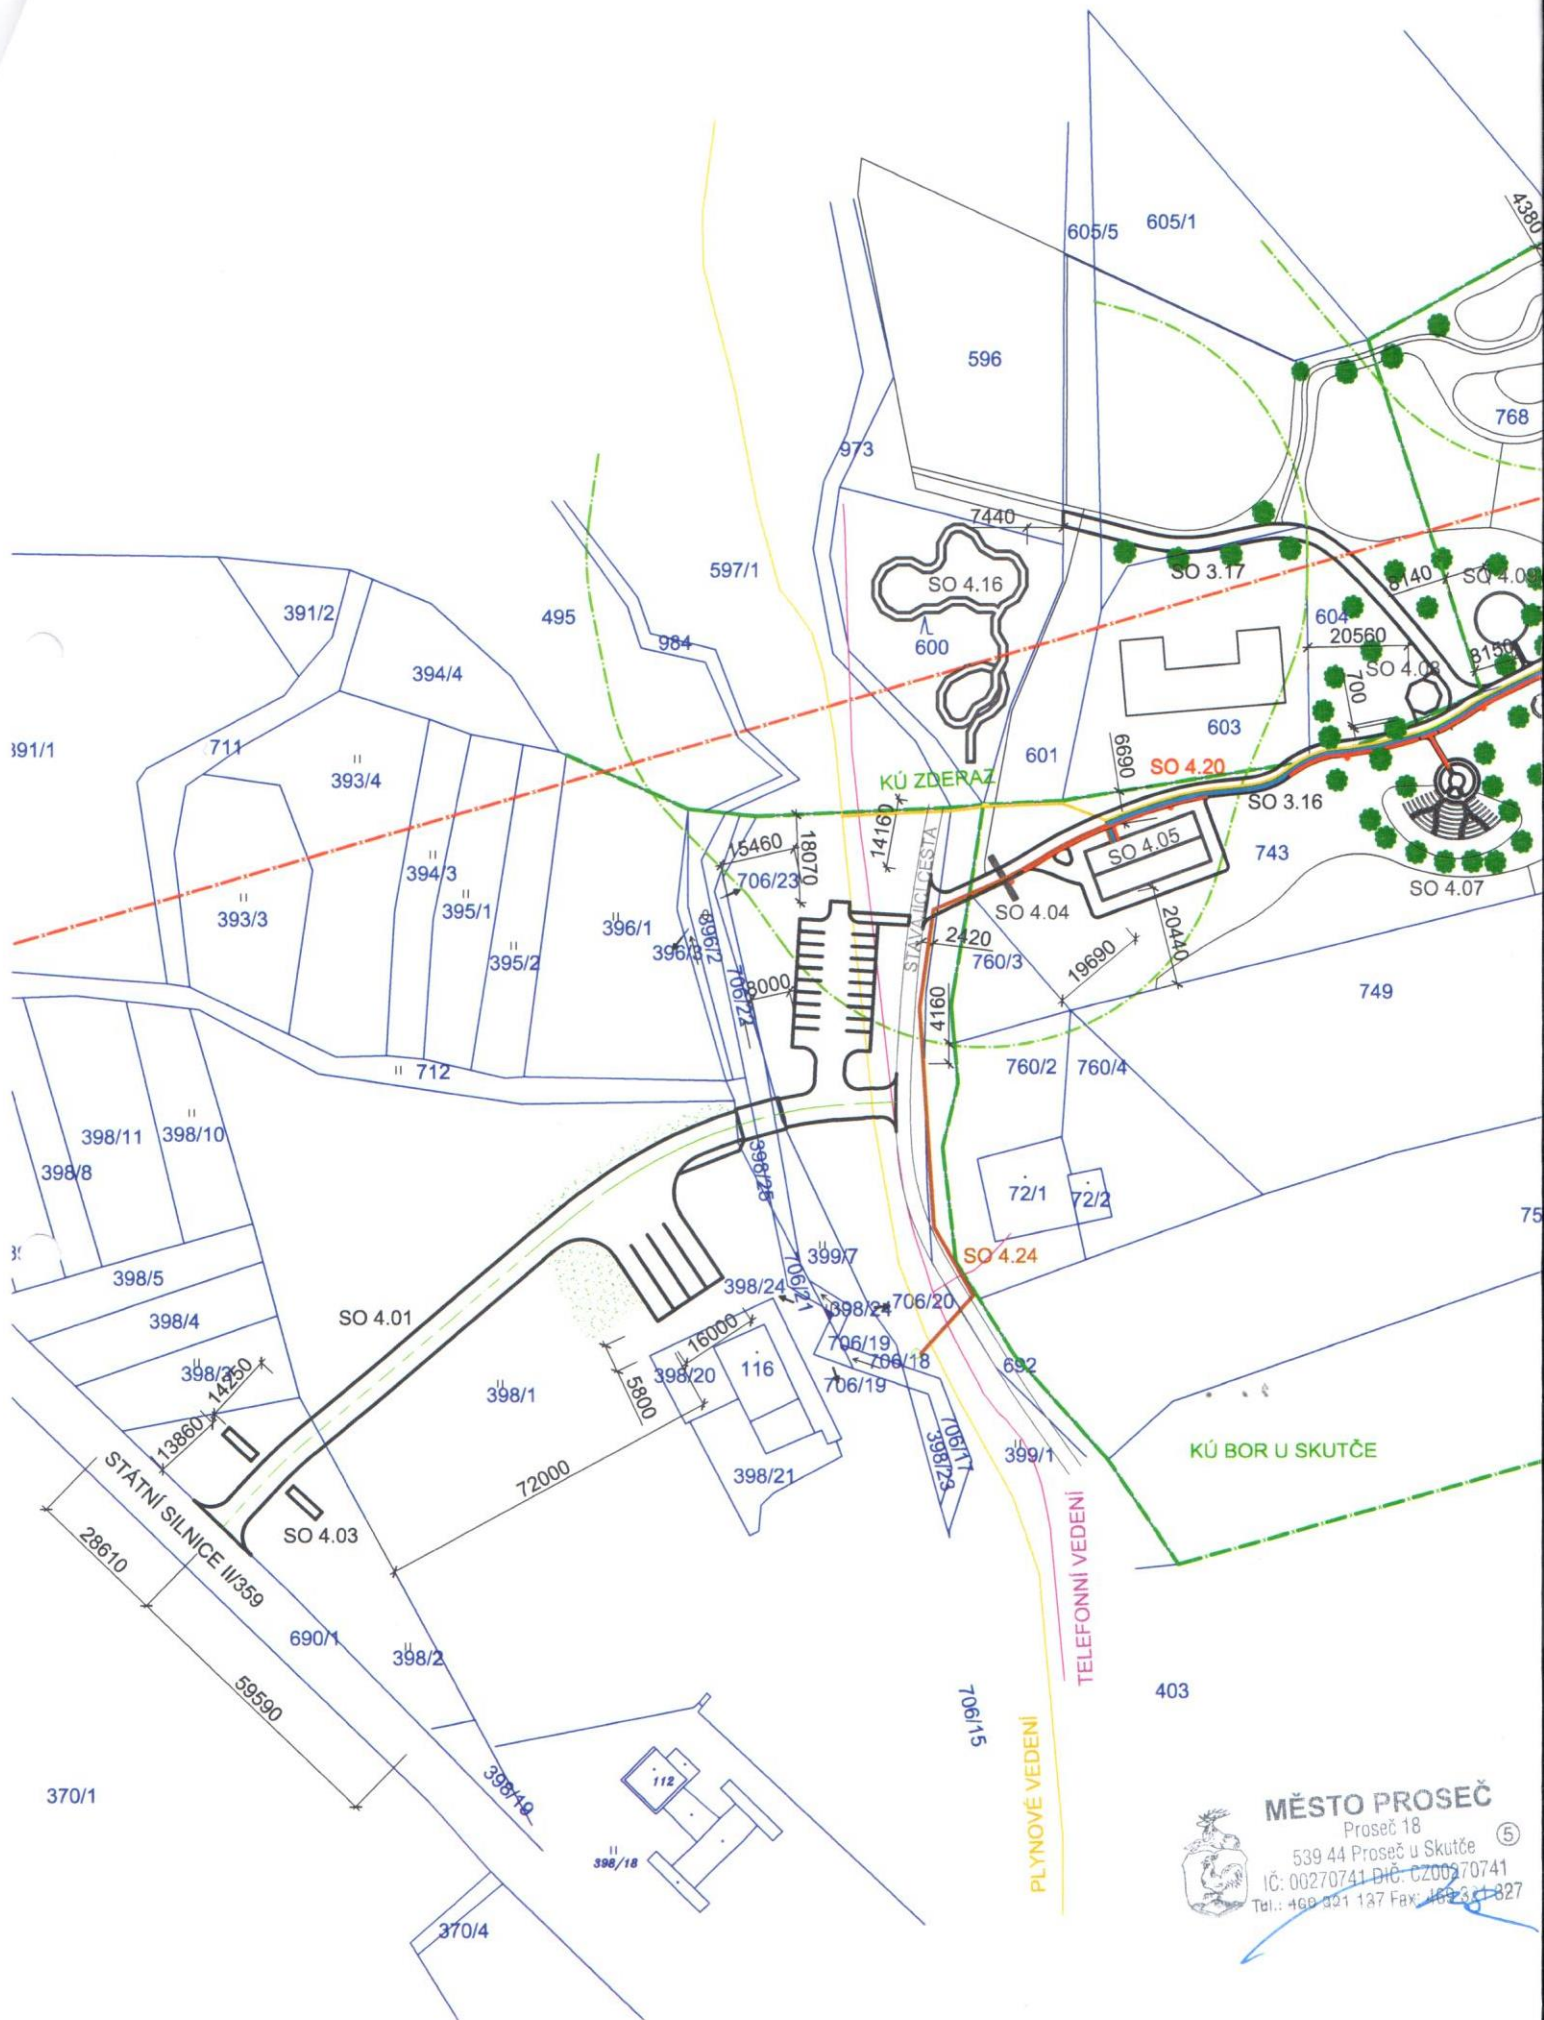

MĚSTO PROSEČ
 Proseč 18
 539 44 Proseč u Skutče
 IČ: 00270741 DIČ: CZ00970741
 Tel.: 460 221 137 Fax: 460 221 132