

Město Proseč
Jan Macháček, starosta
Proseč 18
539 44 Proseč u Skutče

naše značka	vyřizuje	datum
MK	Kosařová/495563936	26.11.2013
věc		

Návrh smlouvy o budoucí smlouvě kupní a o spolupráci a součinnosti při realizaci plynárenského zařízení (dále jen smlouva)

GAS Net, s. r. o., obdržel Vaši Žádost o rozšíření distribuční soustavy. V návaznosti na to Vám sdělujeme, že ve smyslu zákona č. 458/2000 Sb., o podmínkách podnikání a o výkonu státní správy v energetických odvětvích a o změně některých zákonů (energetický zákon), jak vyplývá z pozdějších předpisů (dále jen „EZ“), může být provozovatelem distribuční soustavy (dále jen „PDS“) pouze fyzická či právnická osoba, která je držitelem příslušné licence na distribuci plynu, a to za podmínek, EZ stanovených. Jednou z podmínek je vlastnické či uživatelské právo PDS k plynárenskému zařízení (dále jen „PZ“).

Na základě posouzení Vaší žádosti navrhuje majetkoprávní vztahy k budovanému PZ řešit koupí PZ do vlastnictví PDS. Za tím účelem v příloze předkládáme návrh smlouvy ve **čtyřech** vyhotoveních. Nebudou-li podmínky této smlouvy pro Vás akceptovatelné, můžete provozování PZ zajistit prostřednictvím jiného PDS, případně požádat o udělení licence na distribuci plynu.

Pokud se rozhodnete pro námi navržené řešení, pak Vám sdělujeme následující: Předmětem předloženého návrhu smlouvy je výstavba PZ a budoucí majetkoprávní vypořádání k němu. Smlouva řeší vzájemnou součinnost, spolupráci a závazky při přípravě, realizaci a následném uvedení PZ do provozu. Uzavření smlouvy je podmínkou pro vydání kladného stanoviska PDS k projektové dokumentaci pro účely stavebního řízení výstavby PZ. Upozorňujeme, že pro bezproblémové dokončení stavby, je potřebné uzavřít smlouvy o budoucích smlouvách o zřízení věcného břemene ke všem pozemkům dotčeným stavbou PZ nebo zajistit znalecké posudky na ocenění věcného břemene pro ty pozemky, kde nebylo možné uzavřít budoucí smlouvu.

Kontakt na technika správy nemovitého majetku pro uzavírání smluvních dokumentů ve věcech zřízení věcného břemene je uveden v Čl. II smlouvy.

RWE GasNet, s.r.o.

Klíšská 940
401 17 Ústí nad Labem
I www.rwe-gasnet.cz
IČ: 27295567
DIČ: CZ27295567

Zápis do obchodního
rejstříku:
Krajský soud
v Ústí nad Labem,
oddíl C, vložka 23083,
dne 1. 10. 2009

Bankovní spojení:
Československá
obchodní banka, a.s.
číslo účtu: 17663193/0300



Prosíme o kontrolu Vašich identifikačních údajů. V případě nesrovnalosti nás kontaktujte a po opravě zašleme nový návrh smlouvy.

Pokud souhlasíte s návrhem smlouvy, doplňte schvalující orgán obce (města), datum a číslo jednacích usnesení, místo a datum podpisu smlouvy a všechny podepsané stejnopisy smlouvy zašlete na naši kontaktní adresu.

Platnost návrhu smlouvy je **120 dnů** od data zaslání návrhu smlouvy.

S pozdravem

Michaela Kosařová
Technik rozvoje DS

Kontaktní adresa pro zaslání smlouvy:
Pražská 485, Hradec Králové 500 04

Smlouva o podmínkách napojení, o spolupráci a součinnosti při realizaci plynárenského zařízení a o smlouvě budoucí kupní

uzavřená podle § 50a a § 51 zákona č. 40/1964, občanského zákoníku, ve znění pozdějších předpisů

číslo smlouvy: 9413002551/2013/159110/161

Investor: Město Proseč
adresa: Proseč 18, 539 44 Proseč u Skutče
zastupuje: Jan Macháček, starosta
IČ: 00270741
DIČ: CZ00270741
bankovní spojení: Česká spořitelna, a.s.
č. účtu: 1141642319/0800
tel.: 469 321 137
e-mail: služby@prosec.cz

(dále jen „investor“)

a

RWE GasNet, s.r.o.

se sídlem: Ústí nad Labem, Klíšská 940, PSČ 401 17
zapsaná v obchodním rejstříku, vedeném Krajským soudem v Ústí nad Labem, oddíl C, vložka č. 23083
zastupuje: Ing. Zdeněk Kordík, vedoucí rozvoje a obnovy DS,
na základě pověření ze dne 2. 1. 2013
a
Michaela Kosařová, technik rozvoje DS
na základě pověření ze dne 2. 1. 2013
IČ: 27295567
DIČ: CZ27295567
bankovní spojení: Československá obchodní banka, a.s.
č. účtu: 17663193/0300

(dále jen „PDS“ nebo „budoucí kupující“)

Smluvní strany se dohodly na uzavření této smlouvy, jejímž předmětem je stanovení podmínek napojení plynárenského zařízení (dále jen „PZ“) investora k distribuční síti PDS, závazky smluvních stran při realizaci PZ, jakož i jejich závazek uzavřít budoucí kupní smlouvu na PZ, specifikovaná v čl. I této smlouvy.

I.

Předmět smlouvy

- 1) Touto smlouvou se smluvní strany zavazují uzavřít řádnou kupní smlouvu, na jejímž základě bude převedeno na PDS vlastnické právo k níže určenému PZ, včetně jeho příslušenství a včetně veškeré související dokumentace.

Název stavby: ROZ STL plynovod a přípojky, Proseč - „Za hřbitovem“ 7 RD číslo: 8800076135					
Tlaková úroveň	DN,Ø	L [m]	Ks	Katastr. území	Obec
STL	63	87		Proseč u Skutče	Proseč
Přípojky	32	92	7	Proseč u Skutče	Proseč

Předpokládaný termín: a) zahájení výstavby PZ r. 2014.
b) ukončení výstavby PZ r. 2015.

- 2) Touto smlouvou se dále vymezuje rozsah spolupráce, vzájemných práv a povinností smluvních stran v období přípravy a realizace stavby PZ a při jeho předání do vlastnictví PDS, za účelem zajištění jeho budoucího provozování ve smyslu zákona č. 458/2000 Sb., energetického zákona, ve znění pozdějších předpisů, zejména z hlediska bezpečnosti, spolehlivosti a hospodárného provozu.
- 3) Uzavřením této smlouvy dává PDS souhlas investorovi s rozšířením distribuční soustavy a zároveň potvrzuje kapacitu pro připojení odběrných míst budoucích zákazníků v celkové výši 14 m³/hod.
- 4) Smlouva je zároveň souhlasným stanoviskem PDS k připojení předmětu smlouvy specifikovaného v čl. I na distribuční soustavu PDS (ID 1032104) pro účely územního a stavebního řízení. Tato smlouva **nenahrazuje** vyjádření PDS jako vlastníka a provozovatele technické infrastruktury, ve smyslu § 161, odst. 1 zákona č. 183/2006 Sb., o územním plánování a stavebním řádu (stavební zákon), ve znění pozdějších předpisů, k projektové dokumentaci.

II.

Podmínky napojení, závazky k přípravě a realizaci stavby

- 1) PDS a investor se dohodli, že ustanovení ČSN a technických pravidel (TPG), platných pro budovaná PZ, budou považovat za závazná ve smyslu zákona č. 22/1997 Sb., o technických požadavcích na výrobky, ve znění pozdějších předpisů.
- 2) PDS a investor se dohodli, že podle této smlouvy jsou pro investora a zhotovitele stavby závaznými i vnitřní dokumenty PDS, které se vztahují k výstavbě PZ a které jsou zveřejněny na adrese: <http://www.rwe-distribuce.cz/cs/technicke-dokumenty/>.
- 3) Investor včas před zahájením řízení, jehož výsledkem bude vystavení příslušného dokladu dle zákona č. 183/2006 Sb., o územním plánování a stavebním řádu (stavební zákon), ve znění pozdějších předpisů, opravňujícího k realizaci stavby, projedná s PDS, zastoupeným na základě plné moci ze dne 30.12.2011, společností RWE Distribuční služby, s.r.o., se sídlem v Brně, IČ: 27935311, (dále jen „zmocněnec PDS“), předepsanou projektovou dokumentaci záměru. Stanovisko PDS bude investorem

respektováno, včetně druhu použitého materiálu. Kompletní projektová dokumentace bude předána ve dvou vyhotoveních příslušnému zaměstnanci (technikovi) zmocněnce PDS.

- 4) Součástí majetkoprávní části projektové dokumentace (VTL, STL, NTL, přípojky) musí být seznam pozemků dotčených PZ a příslušným ochranným pásmem PZ a uzavřené smlouvy o budoucí smlouvě o zřízení věcného břemene ke všem dotčeným pozemkům mezi vlastníkem pozemku, jako budoucím povinným, a PDS, jako budoucím oprávněným, které se zavazuje zajistit investor.

Uzavření smluv o zřízení věcného břemene, provedení úhrady za zřízení věcného břemene a vklad do katastru nemovitostí se zavazuje zajistit PDS.

Kontakt pro uzavírání smluvních dokumentů ve věcech zřízení věcného břemene:

Milada Rezlerová, technik operativní správy sítí RWE DS - viz Kontaktní systém RWE: „Věcná břemena (plynovody, přípojky, přeložky v investicích třetích stran“).

Tel.: 495 563 166 , e-mail: milada.rezlerova@rwe.cz

- 5) Investor se zavazuje zadat zhotovení stavby PZ pouze organizaci certifikované pro činnosti na PZ v souladu s TPG 923 01. V případě nesplnění této podmínky ze strany investora, má PDS právo stavbu nepřipojit k distribuční soustavě. Dále se investor zavazuje, že se zhotovitelem stavby sjedná smluvně záruční lhůtu na odstranění vad v délce nejméně 24 měsíců, počínaje převzetím stavby od zhotovitele.
- 6) Investor je povinen zajistit, aby nejméně 5 dnů před zahájením stavebních prací příslušný zhotovitel stavby oznámil stavbu, případně etapu stavby na webové adrese PDS, která zní: <https://www.rwe-distribuce.cz/cs/eviz/dodavatel/prihlaseni> a umožnil zmocněnci PDS provádění kontrol a účast u zkoušek, kterými je prokazována kvalita prací. Jedná se zejména o tyto zkoušky:

a) u STL a NTL plynovodů:

- kontrola uložení potrubí ve výkopu před záhozem,
- tlaková zkouška.

Nesplní-li investor tuto povinnost, nese všechny náklady spojené s případným dodatečným odkrytím a kontrolou zařízení, popř. s opakováním zkoušek. Neprovede-li investor dodatečné odkrytí zařízení nebo nepřizve-li zmocněnce PDS ke kontrolám a opakovaným zkouškám, je PDS oprávněna odmítnout vpuštění plynu do PZ.

- 7) Investor je povinen oznámit PDS nejméně 5 dnů předem záměr provést příslušné měření, kontroly nebo zkoušky kvality prací na PZ. PDS si vyhrazuje právo zúčastnit se předepsaných, popř. dohodnutých kontrol, měření a zkoušek, jimiž je prokazována kvalita stavby a polohového a výškopisného zaměření stavby. Zaměstnanec zmocněnce PDS pověřený prováděním kontrol nepřijímá odpovědnost za vady a nedostatky díla a nenahrazuje stavební dozor.
- 8) Zaměstnanec zmocněnce PDS pověřený prováděním kontrol a účasti u zkoušek má právo zastavit stavbu v případě, že zjistí hrubé porušování technologie výstavby. Zastavení stavby provede zápisem ve stavebním deníku. Po odstranění závad dá pověřený pracovník souhlas s pokračováním stavby zápisem ve stavebním deníku.

- 9) Investor zajistí nejpozději do řádného ukončení výstavby PZ uvedeného v čl. I. odst. 1 této smlouvy, aby majitelé stavebních objektů, ke kterým je budována plynovodní přípojka, vybudovali na veřejně přístupných hranicích svých pozemků, popř. na veřejně přístupných vnějších stranách budov, objekty (výklenky) pro umístění hlavních uzávěrů plynu, regulátorů tlaku plynu a plynoměrů dle schválené projektové dokumentace a v souladu se stavebním povolením a v dohodě s projektantem PZ.
- 10) Objekty (výklenky) pro umístění hlavních uzávěrů plynu, hlavní uzávěry a regulátory tlaku plynu jsou součástí odběrného plynového zařízení a **nejsou** předmětem této smlouvy.

III.

Převzetí stavby do užívání

- 1) Investor se zavazuje nejméně 10 dní před stanoveným převjímacím řízením stavby od zhotovitele písemně vyzvat zmocněnce PDS k účasti na převjímacím řízení dokončené stavby nebo jejích částí a současně se zavazuje zajistit řádnou připravenost této převíjky. PDS se zavazuje k účasti na tomto jednání, pokud investorem navržený termín potvrdí.
- 2) Investor se zavazuje nepřevzít stavbu od zhotovitele, pokud tato bude vykazovat závady a nedodělky a dokud zhotovitel nepředloží předepsané doklady stanovené právními předpisy, ČSN a TPG, kterými je prokazována jakost stavby.
- 3) Investor se zavazuje předat zmocněnci PDS doklady, které jsou k datu převíjky uvedeny na webové stránce <http://www.rwe-distribuce.cz/cs/technicke-dokumenty/>, a které jsou pro příslušnou stavbu relevantní.
- 4) Investor se zavazuje zpracovat a podat příslušnému stavebnímu úřadu žádost o kolaudační souhlas, popř. oznámení o užívání stavby nebo žádost o povolení k předčasnému užívání stavby.
- 5) Zmocněnec PDS se zúčastní všech navazujících jednání, zejména závěrečné kontrolní prohlídky podle § 122 a násl. zákona č. 183/2006 Sb., o územním plánování a stavebním řádu (stavební zákon), ve znění pozdějších předpisů, ke kterým bude investorem písemně vyzván nejméně 7 dnů předem, s možností uplatnit své připomínky v rozsahu, v jakém jsou dotčena nebo by mohla být dotčena práva PDS.

IV.

Akcept návrhu smlouvy kupní

- 1) Smluvní strany se zavazují uzavřít kupní smlouvu na PZ do 90 dnů od termínu doručení písemné výzvy investora PDS. Na základě písemné výzvy investora a po doložení všech dokladů pro uzavření kupní smlouvy dle odst. 2 tohoto článku předloží budoucí kupující nejpozději do 20 dnů investorovi návrh kupní smlouvy na PZ.

2) **Doklady pro uzavření kupní smlouvy jsou:**

- zápis o odevzdání a převzetí stavby mezi PDS a investorem;
- kolaudační souhlas nebo oznámení o užívání stavby nebo povolení k předčasnému užívání stavby s vyznačeným nabytím právní moci;
- smlouvy o budoucích smlouvách o zřízení věcného břemene, případně originály znaleckých posudků na ocenění věcného břemene v ceně obvyklé k pozemkům neošetřeným smlouvou o budoucí smlouvě o

zřízení věcného břemene; ke znaleckému posudku musí být předloženo písemné souhlasné stanovisko vlastníka pozemku s tímto znaleckým posudkem;

- výkaz délek a výměr;
- originál geometrického plánu pro vyznačení věcného břemene v rozsahu příslušného ochranného pásma PZ v šesti vyhotoveních;
- znalecký posudek na ocenění věcného břemene v ceně v místě a čase obvyklé, pokud je požadován vlastníkem pozemku v souladu se smlouvou o smlouvě budoucí o zřízení věcného břemene; ke znaleckému posudku musí být předloženo písemné souhlasné stanovisko vlastníka pozemku s tímto znaleckým posudkem;
- výpočet výše úhrady za zřízení věcného břemene dle interního ceníku vlastníka pozemku v souladu se smlouvou o smlouvě budoucí o zřízení věcného břemene; k výpočtu musí být předloženo písemné souhlasné stanovisko vlastníka pozemku s tímto výpočtem;
- protokol Zvláštní užívání silničního tělesa/pozemku (dle § 25 odst. 6 písm. c), d) zákona č. 13/1997 Sb. o pozemních komunikacích). *(použít v případě, kdy se stavba PZ dotýká pozemků, jež jsou ve vlastnictví Kraje a hospodaření se svěřeným majetkem kraje vykonávají Správy a údržby silnic či Ředitelství silnic)*

- 3) Celková kupní cena za PZ, tj. za veškeré převáděné věci, stanovená dohodou smluvních stran činí celkem **307.000,- Kč** (slovy: tři sta sedm tisíc korun českých) bez DPH.
- 4) Smluvní strany se výslovně dohodly, že dojde-li v průběhu realizace výstavby PZ ke změně stavby před jejím dokončením a v důsledku toho se změní (rozšíří nebo zúží) rozsah předmětu řádné kupní smlouvy proti rozsahu, vymezeném v čl. I, odst. 1 této smlouvy, nepoužije se pro určení výše kupní ceny v řádné smlouvě ustanovení čl. IV, odst. 3 této smlouvy, ale výše kupní ceny za převáděné PZ bude stanovena postupem, uvedeným v příloze č. 11 vyhlášky Energetického regulačního úřadu č. 140/2009 Sb., případně v jiném, obecně závazném právním předpisu, který bude v době uzavření řádné smlouvy upravovat stanovení hodnoty nabývaného PZ.
- 5) Celková kupní cena, určená podle čl. IV., odst. 3 nebo čl. IV., odst. 4, bude snížena o celkovou výši úhrad za zřízení věcného břemene, kterou zaplatí budoucí kupující a která byla investorem dohodnuta ve smlouvách o budoucích smlouvách o zřízení věcného břemene jako cena konečná nebo cena stanovená znaleckým posudkem, případně u níž bylo dohodnuto, že bude vypočtena dle interního ceníku či násobkem dohodnuté částky za bm dle geometrického plánu.
- 6) Dohodnutou kupní cenu zaplatí budoucí kupující po uzavření kupní smlouvy, a to bankovním převodem ve prospěch účtu investora, uvedeného v záhlaví této smlouvy v jedné splátce do 30 dnů od uzavření kupní smlouvy. V případě, že v době uzavření kupní smlouvy nebude k dispozici kolaudační souhlas, dohodnutou kupní cenu zaplatí budoucí kupující ve dvou splátkách následujícím způsobem: 50% kupní ceny do 30 dnů od uzavření kupní smlouvy, 50% kupní ceny do 30 dnů od termínu předání kolaudačního souhlasu.
- 7) Závazek budoucího kupujícího je vždy splněn dnem odepsání příslušné finanční částky z jeho bankovního účtu ve prospěch bankovního účtu investora.
- 8) Investor bere na vědomí, že podmínkou uvedení PZ do provozu, je uzavření kupní smlouvy.

- 9) Investor se zavazuje na své náklady a svým jménem zajistit propojení PZ s distribuční soustavou. Pokud tak neučiní ani po písemné výzvě PDS, propojení provede PDS svým jménem na náklady investora.

V.

Odstraňování vad

- 1) Za odstranění vad PZ v záruční době odpovídá investor. Pro jejich odstranění je dohodnuta lhůta do 30 dní od písemného oznámení vady investorovi. Pokud v této lhůtě nedojde k odstranění vad, odstraní je PDS na náklady investora. V případech, které by mohly ohrozit bezpečnost a spolehlivost provozu PZ, PDS odstraní vady neprodleně, a to rovněž na náklady investora. Investor se zavazuje PDS tyto účelně vynaložené náklady uhradit ve lhůtě do 14 dnů od doručení vyúčtování. V pochybnostech se má za to, že vyúčtování je doručeno třetím dnem od jeho vystavení.
- 2) Investor se zavazuje uhradit PDS veškeré náklady, které mu vzniknou v souvislosti s případnou přeložkou PZ a nedobrovolným dodatečným zřizováním věcného břemene k nemovitostem dotčeným předmětem smlouvy (PZ). Smluvní strany si sjednaly, že závazky investora podle tohoto odstavce se budou vztahovat na nároky, které budou vůči PDS uplatněny ve lhůtě do 5 let ode dne účinnosti kupní smlouvy. Bude-li nárok uplatněn v uvedené lhůtě a následně řešen ve správním nebo soudním řízení, pak závazek investora trvá i po uplynutí této lhůty, a to do okamžiku pravomocného ukončení příslušného řízení.
- 3) Vadou se rozumí i rozpor mezi dotčenými pozemky tak, jak jsou uvedeny v jednotlivých smlouvách o smlouvě budoucí o zřízení věcného břemene a jak jsou uvedeny v geometrickém plánu pro zaměření věcného břemene podle skutečnosti. Lhůta pro odstranění takových vad bude smluvními stranami sjednána individuálně.

VI.

Zvláštní ujednání stran

- 1) Nedílnou součástí této smlouvy je situační náčrt předmětu smlouvy.
- 2) V případě zprovoznění předmětu smlouvy po etapách, bude na každou etapu uzavřena samostatná kupní smlouva.
- 3) Investor předá PDS celkovou situaci etapy, uváděné do provozu, jako další přílohu této smlouvy.
- 4) Investor se zavazuje neprodleně písemně informovat PDS o všech zásadních skutečnostech, které mohou v průběhu zpracování projektové dokumentace stavby, popř. realizace stavby, ovlivnit předmět plnění, nebo vzájemné závazky smluvních stran podle této smlouvy, zejména o:
 - a. změně rozsahu PZ, specifikovaného v čl. I., odst. 1
 - b. změně dimenzí PZ, specifikovaných v čl. I., odst. 1
 - c. změně počtu přípojek, specifikovaných v čl. I., odst. 1.
- 5) V těchto případech, kdy investor podá PDS o změně informaci, zavazují se smluvní strany vyvinout maximální úsilí ke změně této smlouvy písemným dodatkem, případně, v závislosti na rozsahu změny, k uzavření nové smlouvy, nedohodnou-li se jinak. V případě, že investor nesplní podmínky tohoto odstavce, může PDS od této smlouvy,

včetně závazků, týkajících se budoucí smlouvy kupní, odstoupit. Odstoupení je účinné ke dni jeho doručení investorovi. Dojde-li k odstoupení PDS od smlouvy podle tohoto článku, PDS si vyhrazuje právo stavbu PZ nepřevzít, případně nevydat souhlas s vpuštěním plynu a nepovolit propojení k distribuční soustavě.

- 6) PDS se zavazuje písemně informovat investora o všech zásadních skutečnostech, které mohou v průběhu zpracování projektové dokumentace stavby, popř. realizace stavby, ovlivnit předmět plnění, nebo vzájemné závazky smluvních stran podle této smlouvy. Budou-li mít tyto skutečnosti vliv na dohodnutá ujednání dohodnutá touto smlouvou, zavazují se smluvní strany vyvinout maximální úsilí ke změně této smlouvy písemným dodatkem, případně, v závislosti na rozsahu změny, k uzavření nové smlouvy, nedohodnou-li se jinak.
- 7) Investor podpisem této smlouvy PDS výslovně sděluje, že jeho záměrem je, aby budoucí PZ bylo provozováno jako součást distribuční soustavy PDS.

VII.

Závěrečná ujednání

- 1) Tato smlouva vstoupí v platnost a účinnost akceptací smluvních stran, přičemž tato vůle smluvních stran bude projevována podpisem osob, oprávněných jednat jejich jménem, na této smlouvě.
- 2) Smlouva není jednostranně vypověditelná, lze ji ukončit písemnou dohodou smluvních stran. PDS může od smlouvy odstoupit za podmínek, stanovených v čl. VI., odst. 5.
- 3) Smluvní strany se současně zavazují písemně informovat druhou smluvní stranu o případném zahájení insolvenčního řízení podle zákona č. 182/2006 Sb., ve znění pozdějších předpisů.
- 4) Tato smlouva zaniká dnem účinnosti kupní smlouvy mezi investorem a PDS na stavby PZ, uvedené v čl. I. této smlouvy, nejpozději však **31.12.2017**.
- 5) Tato smlouva zavazuje právní nástupce smluvních stran.
- 6) Strany sjednávají, že pokud v důsledku změny či odlišného výkladu právních předpisů anebo rozhodnutí soudů, bude u některého ustanovení této smlouvy shledán důvod neplatnosti, smlouva jako celek bude nadále platit, přičemž za neplatnou bude možné považovat pouze tu část, které se důvod neplatnosti bude přímo týkat. Strany se zavazují toto ustanovení doplnit či nahradit novým ujednáním, které bude odpovídat aktuálnímu výkladu právních předpisů, aby smyslu a účelu této smlouvy bylo dosaženo.
- 7) U rozporů z této smlouvy, které se nepodaří uzavřít jednáním stran, bylo dohodnuto, že příslušným je místně příslušný obecný soud PDS.
- 8) Smluvní strany prohlašují, že neexistuje žádná právní ani faktická překážka, která by znemožnila uzavřít tuto smlouvu a na důkaz své pravé a svobodné vůle smlouvu podepisují.
- 9) Smlouva je vyhotovena ve třech výtiscích (1x pro investora, 2x pro PDS).
- 10) Uzavření této smlouvy bylo schváleno (příslušný orgán obce - města) dne ,
usnesením pod číslem jednacím

Kontaktní osoba za PDS :

Michaela Kosařová

Tel: 495 563 936

E-mail: michaela.kosarova@rwe.cz

Kontaktní osoba pro uzavření kupní smlouvy:

Michaela Kosařová

Tel: 495 563 936

E-mail: michaela.kosarova@rwe.cz

V Proseči dne

Za investora:

Město Proseč


V Hradci Králové dne

Za RWE GasNet, s.r.o.:

.....
Jan Macháček
starosta

.....
Ing. Zdeněk Kordík
vedoucí odboru rozvoje a obnovy DS

.....
Michaela Kosařová
technik rozvoje DS

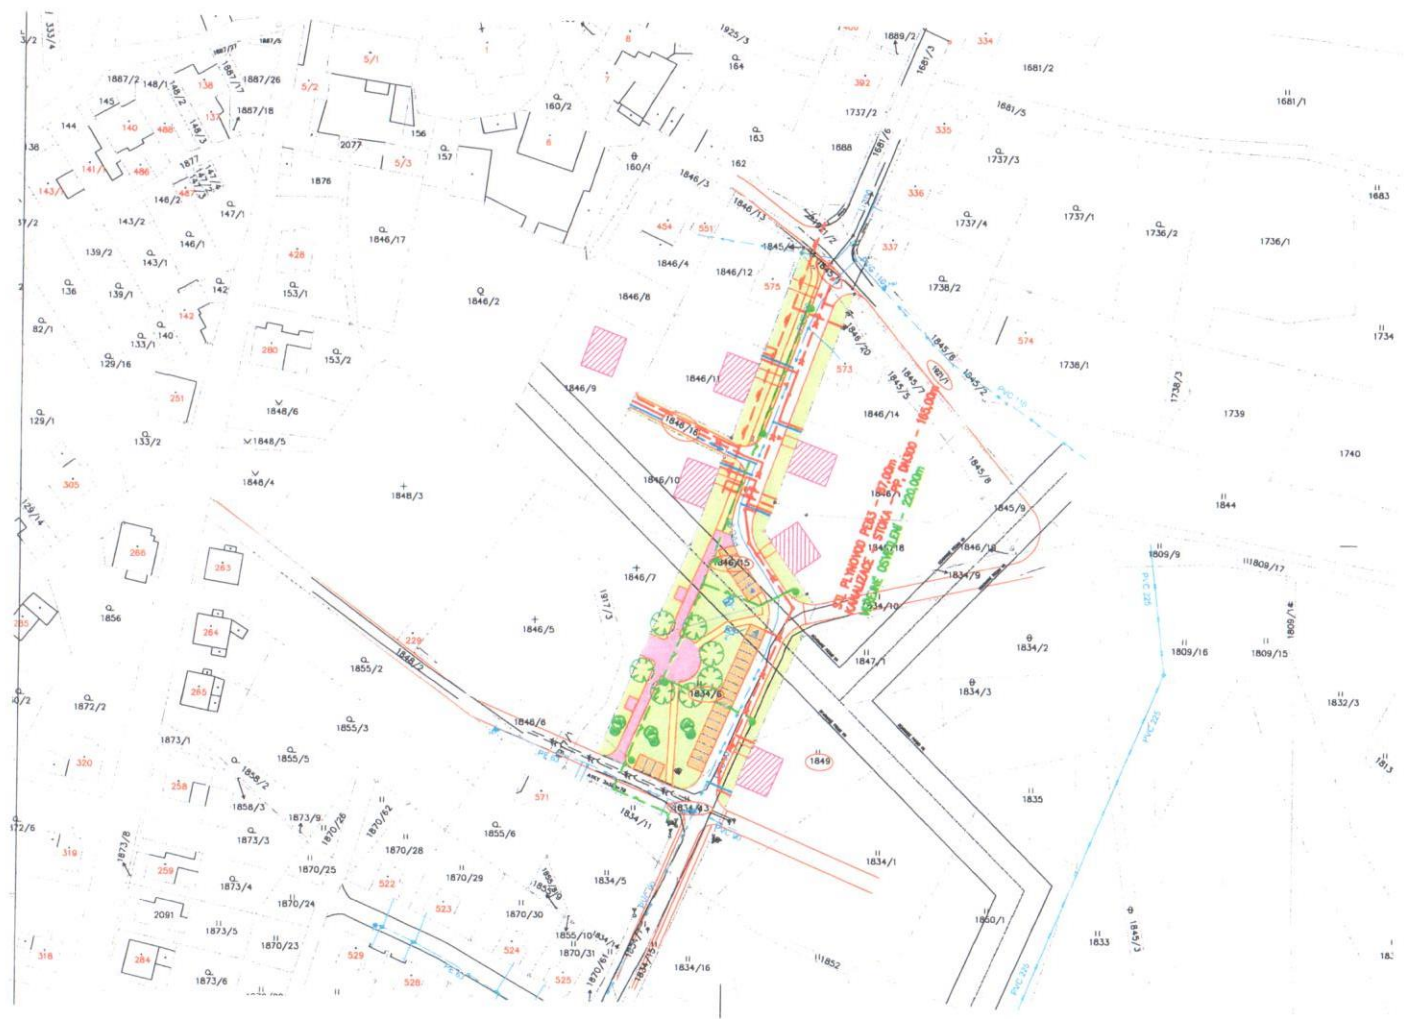

- LEGENDA**
- STÁVAJÍCÍ STAV
 - NAVRHOVANÝ STAV
 - NAVRHOVANÝ STAV - VÝHLED
 - KATASTRÁLNÍ MAPA A ČÍSLA DLE KATASTRU NEMOVITOSTI
 - DOPRAVNÍ ZNAČENÍ
 - V10b - JINÝ ODSTÍN DLAŽBY NEŽ JE DLAŽBA PÁRKOVANÉ
 - NAVRHOVANÉ STROMY
 - VJEZD NA POZEEMK, SNIŽENÝ OBRUBNÍK 40mm NAD HRANU KOMUNIKACE

- LEGENDA NAVRHOVANÝCH INŽENÝRSKÝCH SÍTÍ**
- VODOVOD
 - KANALIZACE
 - PLYNOVOD STL
 - VEŘEJNÉ OSVĚTLENÍ
 - DOTČENÉ POZEMKY
 - STÁVAJÍCÍ VODOVOD
 - STÁVAJÍCÍ VEDENÍ VN NADZEMNÍ



UPOZORNĚNÍ:
 ZAKRES STÁVAJÍCÍCH INŽENÝRSKÝCH SÍTÍ JE POLZE INFORMATIVNÍ.
 PŘED ZAHÁJENÍM ZEMNÍCH PRACÍ JE NUTNÉ ZAJISTIT VYTÝČENÍ VEŠKERÝCH PODZEMNÍCH VEDENÍ,
 KTERÉ SE V ZÁJMOVÉM PROSTORU NACHÁZÍ, ABY NEDOSLO V PRŮBĚHU STAVEBNÍCH PRACÍ
 K JEJICH POŠKOZENÍ. VRCHNÍ VEDENÍ JSOU V ŘEŠENÉM OZEMÍ ZŘEJMA.
 POKLOUPY VŠECH SÍTÍ JE NUTNÉ OSADIT DO NOVÉ NIVELETY.
 souhlasový systém, rsk, výškový systém R.p.s.

REVIZE	POPIS OBSAHU REVIZE	DATUM

Zadav. projektant Ing. Pravec František	Vypracoval Ing. Pravec František	Kontrola Ing. Kopecký Josef	<p>570 01 Likovčův - Suchá Lhota 22. tel.: 461 635 017, pravec@vo.cz</p>
Obec Proseč u Skutče	Kraj Pardubický		
Investor Město Proseč u Skutče			
INFRASTRUKTURA PRO RD V LOKALITĚ "ZA HŘBITOVEM" - PROSEČ			číslo zakázky 14122012
PŘEHLEDNÁ SITUACE			Druh projektu DUR
			Datum 07/2013
			Formát B A4
			Měřítko Číslo přílohy
			M 1:1000 C1.