

Zastupitelstvo Města Proseč

Věc: Žádost o udělení souhlasu se stavbou

Prosíme tímto o udělení souhlasu se stavbou kolny (sklad zahradní techniky a zemědělského materiálu) na pozemcích 1060/19 a 1060/20. Pozemky jsou ve vlastnictví Dostálová Marie, č.p. 334, 53944 Proseč a Dostál Miloš, Rychnov 71, 53944 Krouna (syn) a ten se stavbou souhlasí. Investorem budou manželé Marie Dostálová a Miloš Dostál, oba bytem Proseč č.p. 334. Pozemky jsou oploceny a slouží jako zahrada.

Bude se jednat o jednoduchou dřevěnou stavbu na betonových patkách.


Pozemky jsou mimo zastavitelné území určené územním plánem obce, a proto je nutné k povolení stavby souhlas zastupitelstva města.

Předem Vám děkujeme za vstřícnost a kladné vyřízení naší žádosti.

V Proseči 21.2.2014



Marie Dostálová

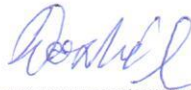


Miloš Dostál

Příloha: celková situace stavby

# SITUAČNÍ VÝKRES

M1:500

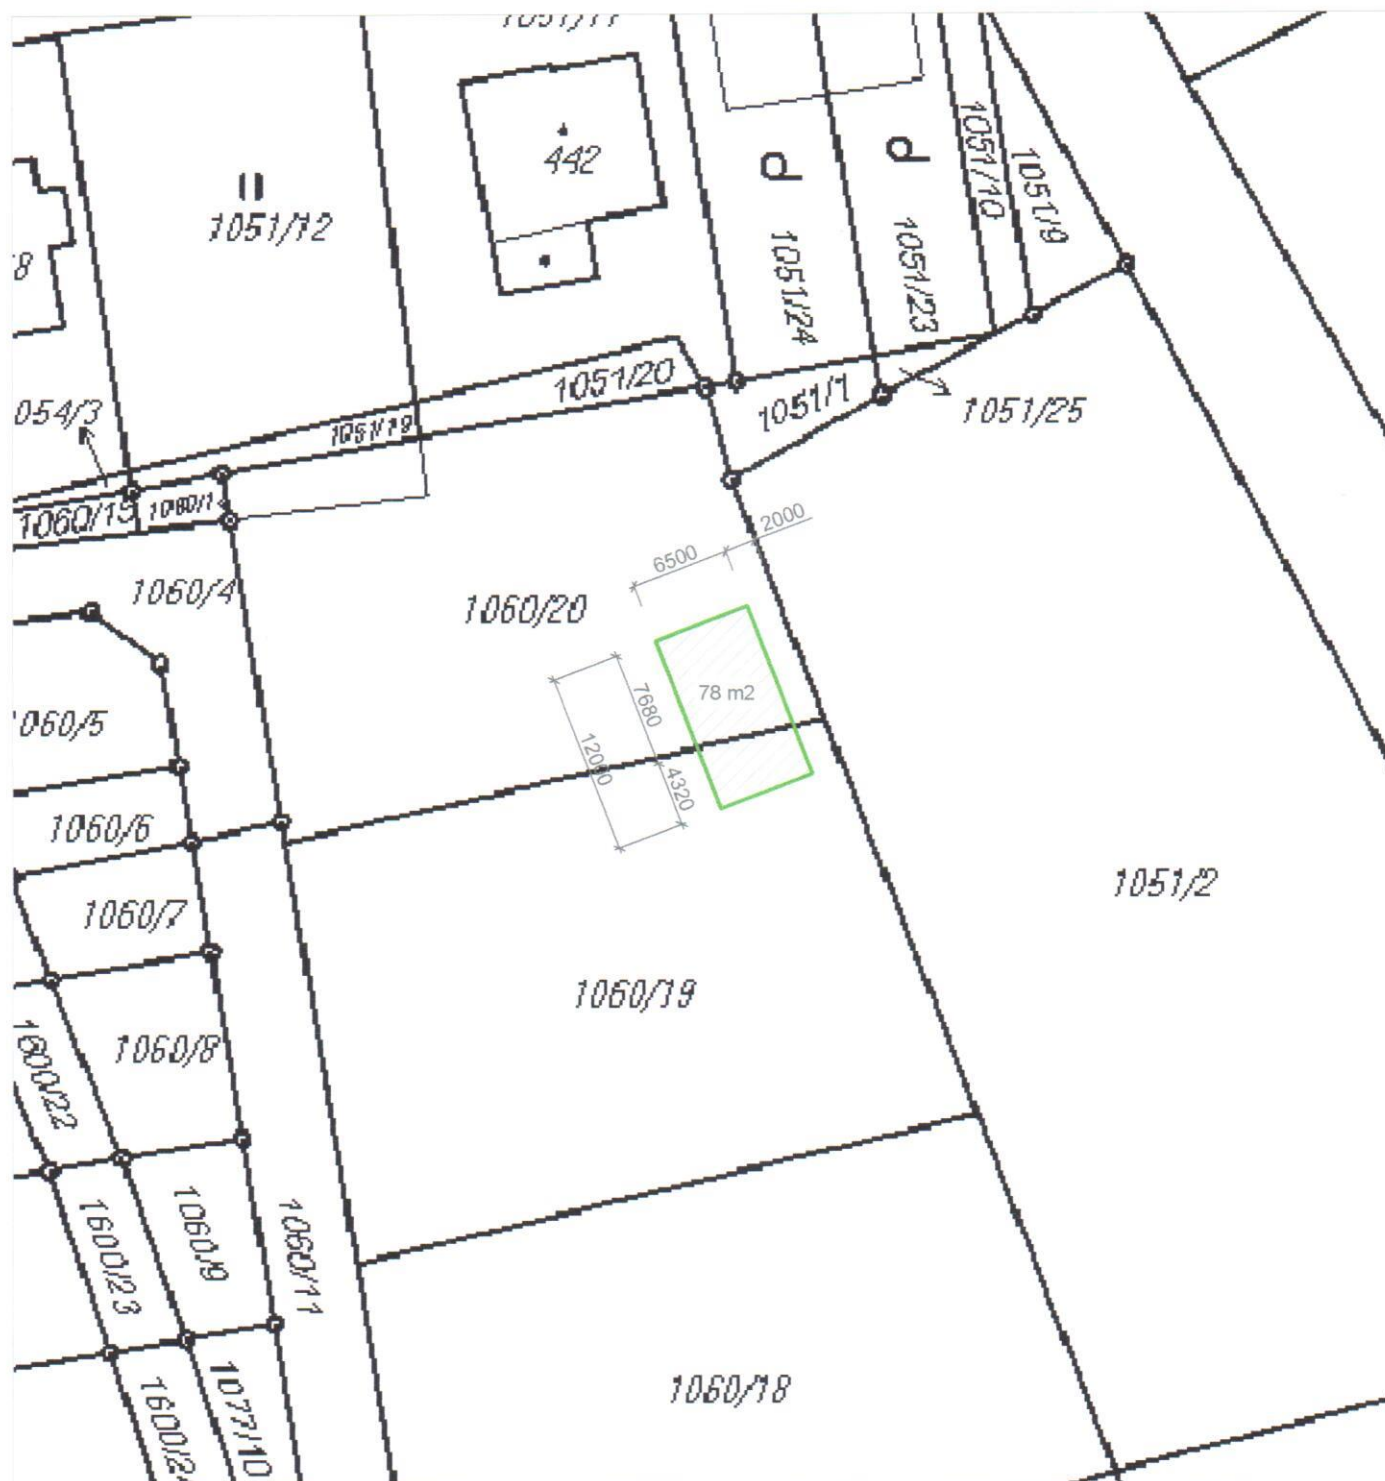

<b>PRO VENKOV</b>	ZODP. PROJEKTANT: ING. MARTIN NOVÁK, 539 44 PROSEČ 134, MARTIN134@SPOLUZACI.CZ, 739 042 000	ZAK. ČÍSLO	06/2014
MÍSTO STAVBY	MĚSTO PROSEČ, K.Ú. PROSEČ U SKUTČE	FORMÁT	1xA4
INVESTOR	MANŽELÉ MILOŠ A MARIE DOSTÁLOVI PROSEČ 334, 539 44	MĚŘÍTKO	1:500
AKCE	<b>SKLAD ZAHRADNÍ TECHNIKY A ZEM. MATERIÁLU</b>	STUPEŇ	SP
OBJEKT		DATUM	1/2014
OBSAH		ČÍSLO	PARÉ
		<b>D 1</b>	