SITUACE 1 : 500

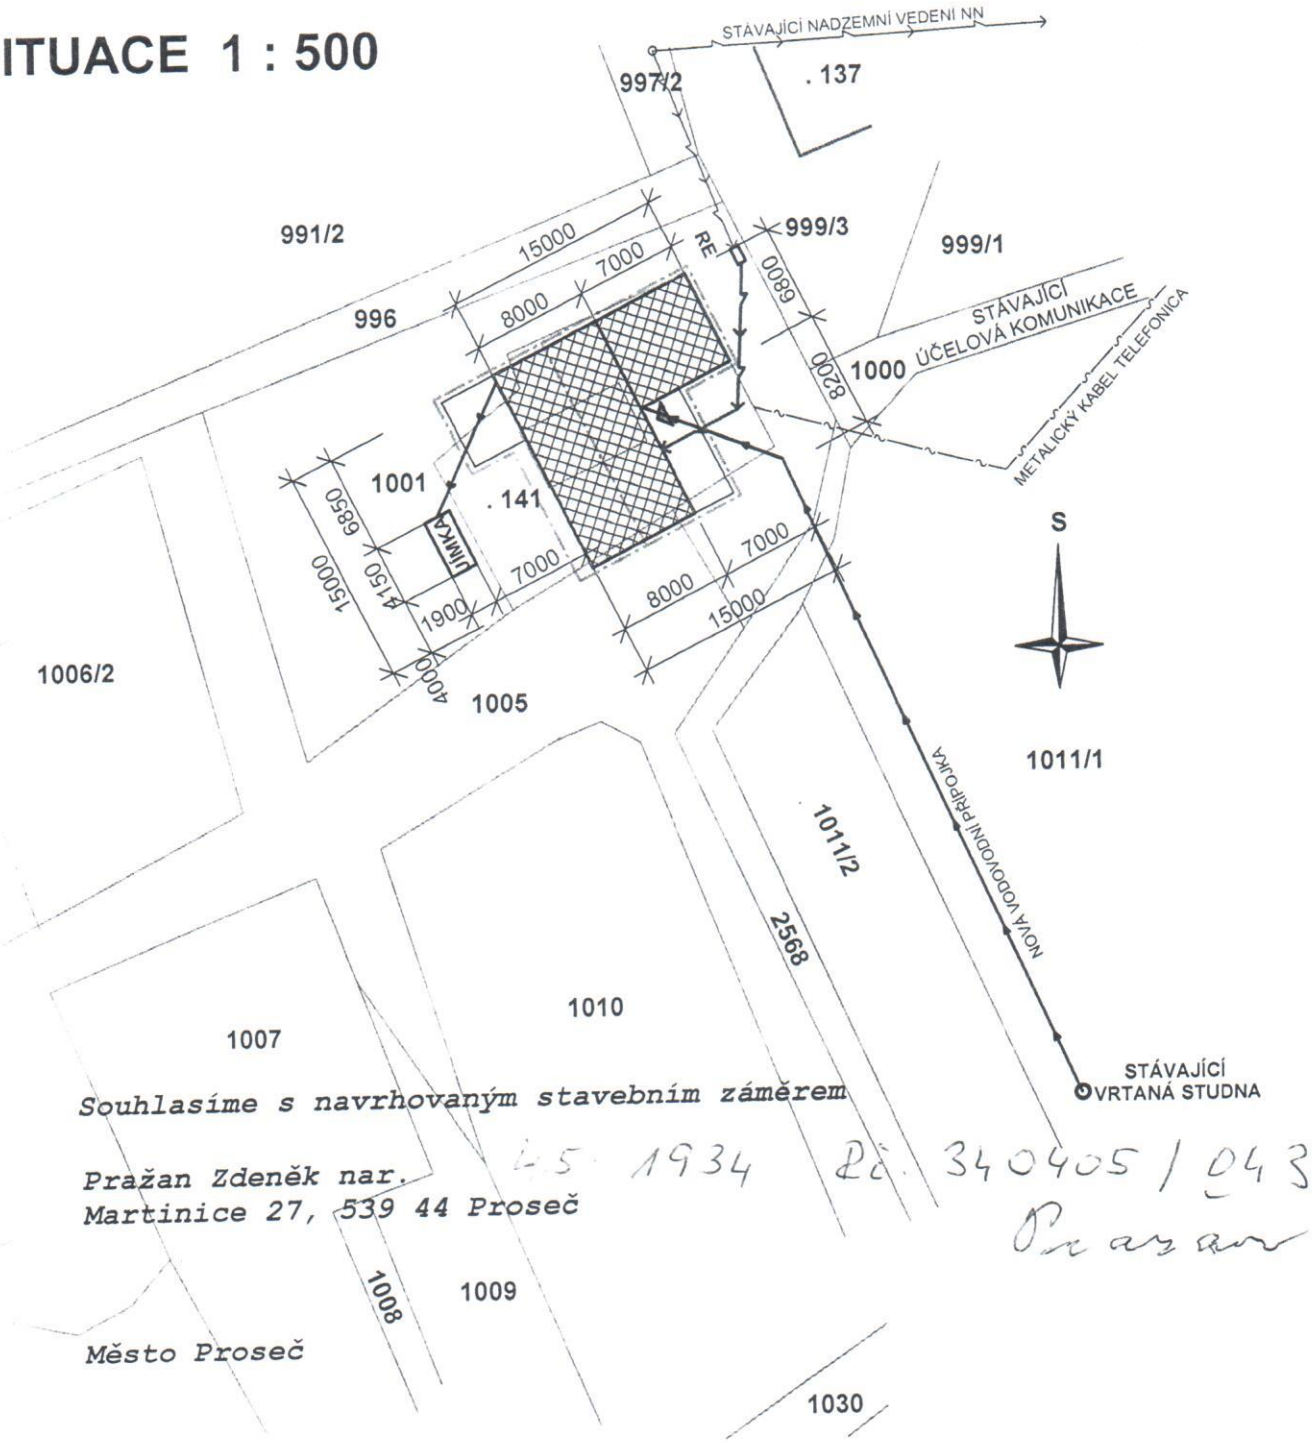

Souhlasíme s navrhovaným stavebním záměrem

Pražan Zdeněk nar. 4.5.1934 RČ 340405/043
Martinice 27, 539 44 Proseč

Pražan

Město Proseč

PROJEKTANT	ZODP. PROJEKTANT	
Ladislav Martinů	Ing. Jaroslav Jedlička	Ladislav Martinů, tel.: 603 211 797
KRAJ: Pardubický	M.Ú: Proseč	
INVESTOR: Zdeněk Kulhavý, Františky čp. 103, 569 82 Borová		
RODINNÝ DŮM na parc. st. č. 141, 1001, 1005 Martinice u Skutče	FORMÁT:	2xA4
	DATUM:	VI/2014
	STUPEŇ:	
	Č. ZAKÁZKY:	016/14/J
KOORDINAČNÍ SITUACE STAVBY	**1 : 500**	**Cb**