
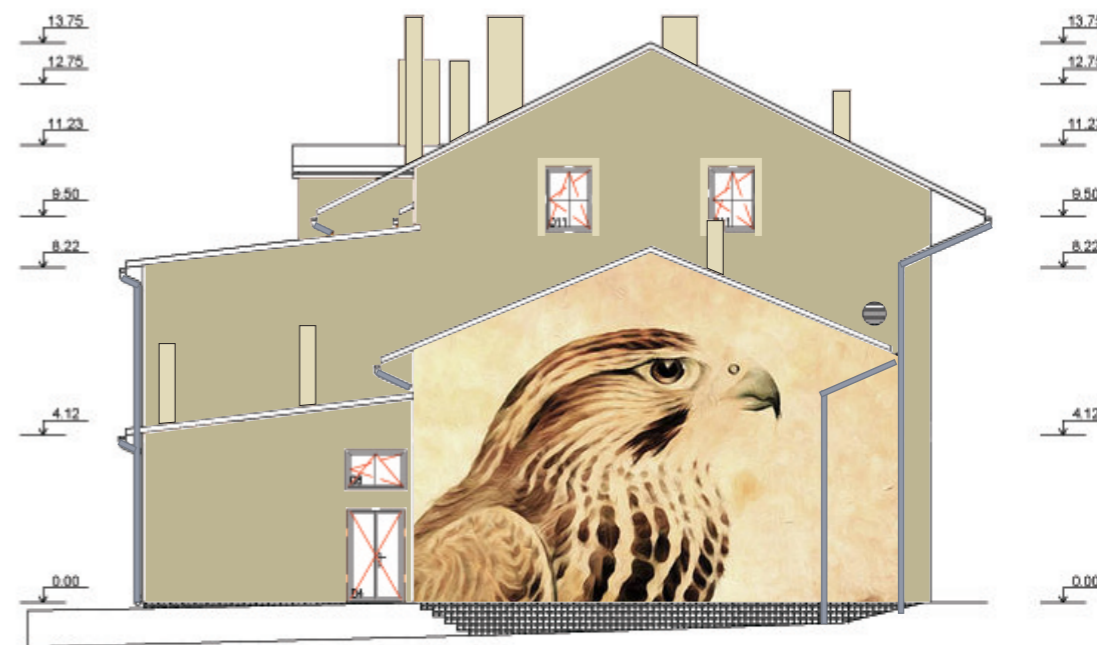




Návrh barev na omítky pro Sokolovnu Proseč

podle návrhu Mgr.A Marka Rejenta, Mgr. Andrea Sodomková vypracoval MgA. Josef Sodomka

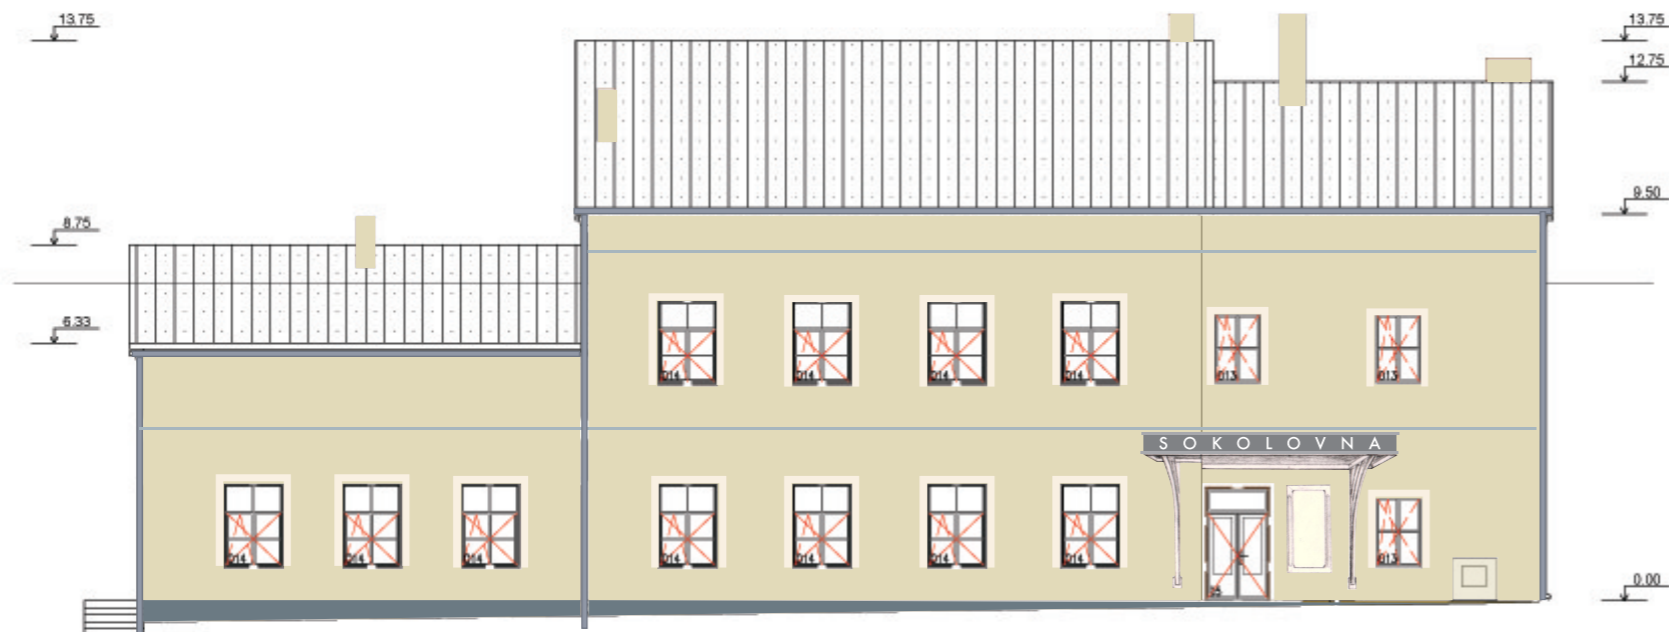



Návrh barev na omítky pro Sokolovnu Proseč

podle návrhu Mgr.A Marka Rejenta, Mgr. Andrea Sodomková vypracoval MgA. Josef Sodomka

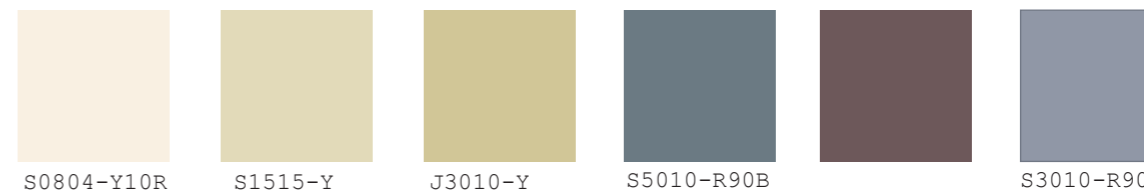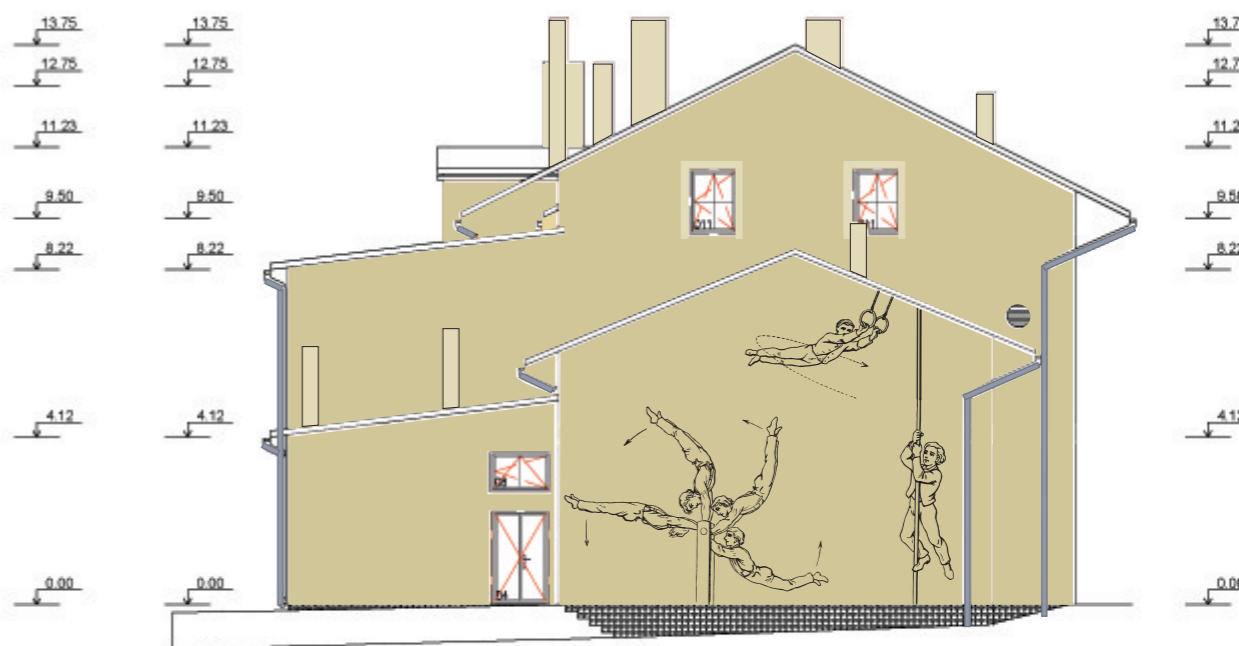






Návrh barev na omítky pro Sokolovnu Proseč

podle návrhu Mgr. A. Marka Rejenta, Mgr. Andrea Sodomková vypracoval MgA. Josef Sodomka

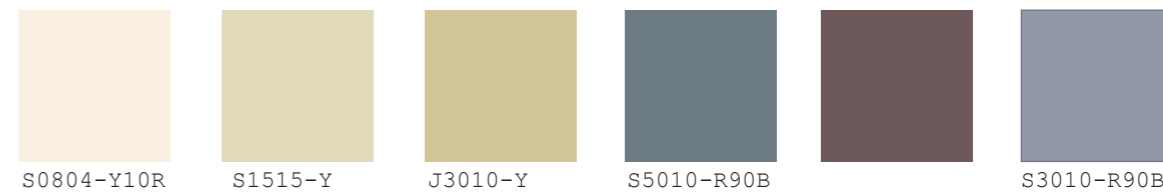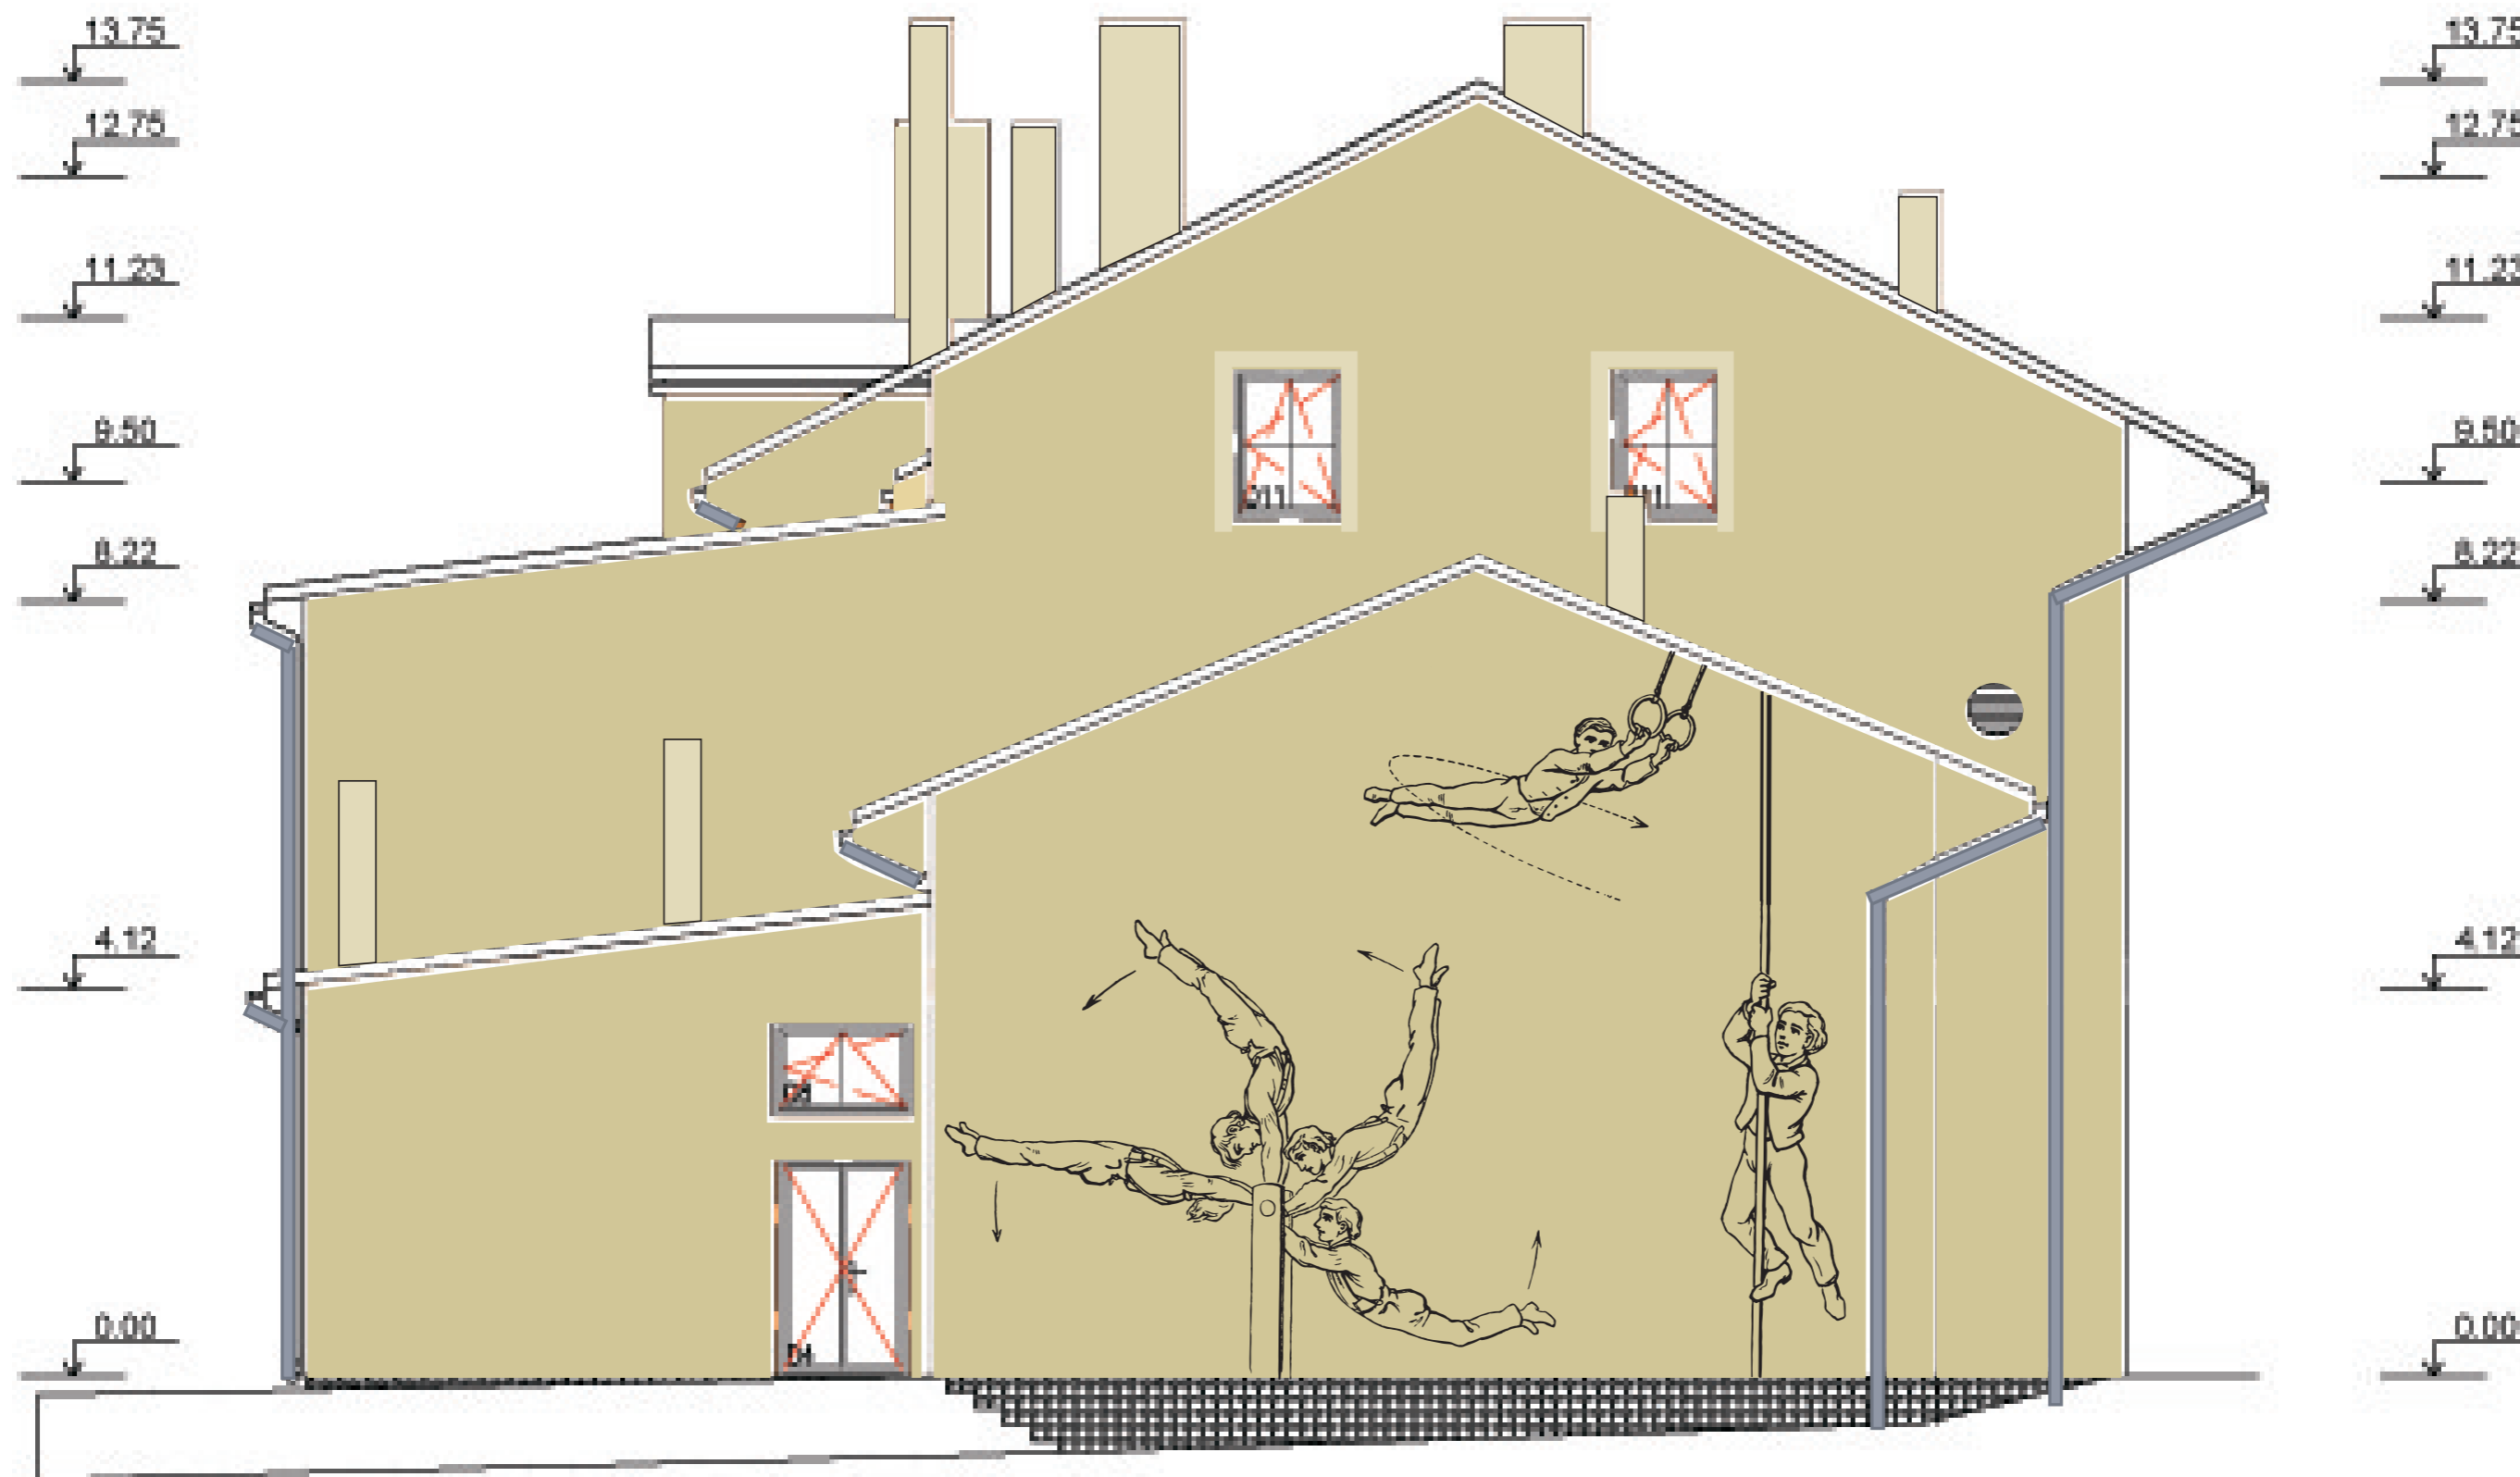





Návrh barev na omítky pro Sokolovnu Proseč

podle návrhu Mgr.A Marka Rejenta, Mgr. Andrea Sodomková vypracoval MgA. Josef Sodomka

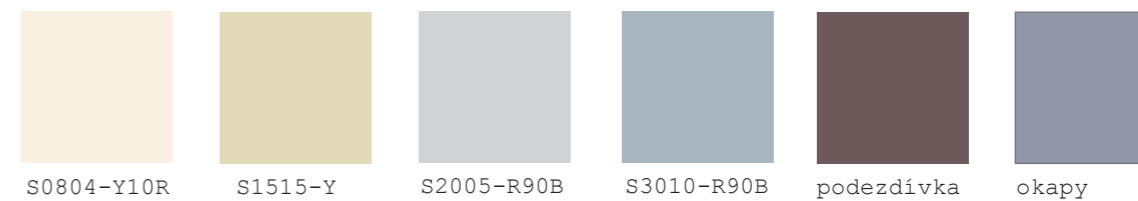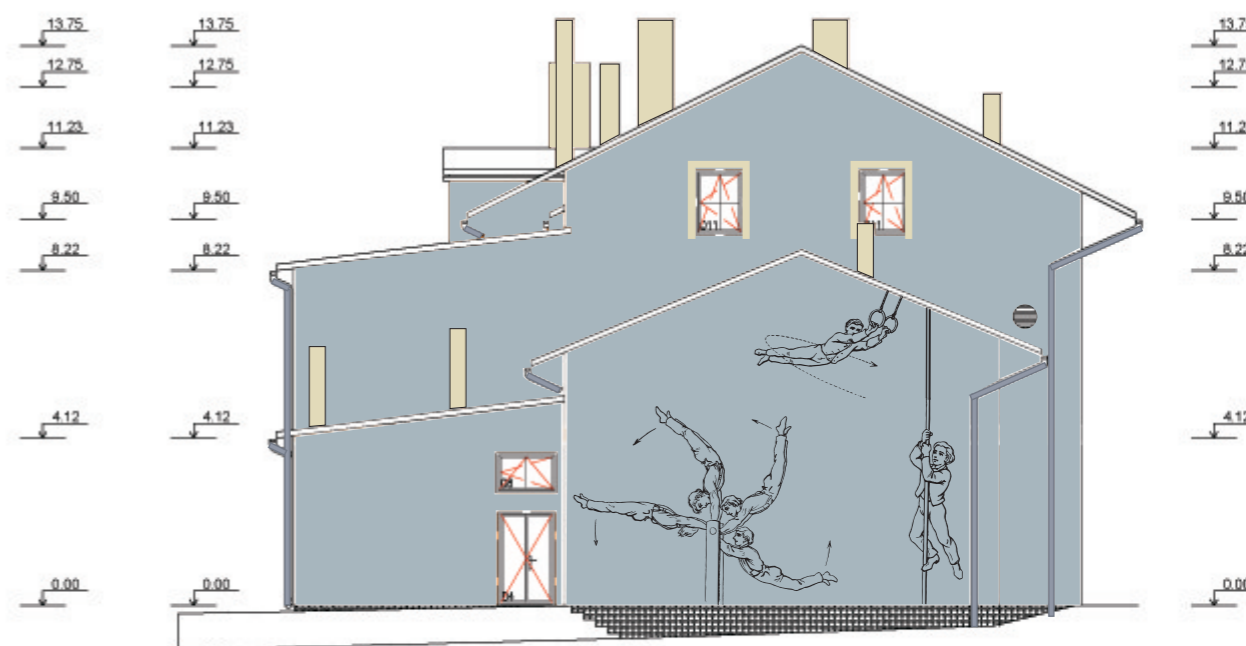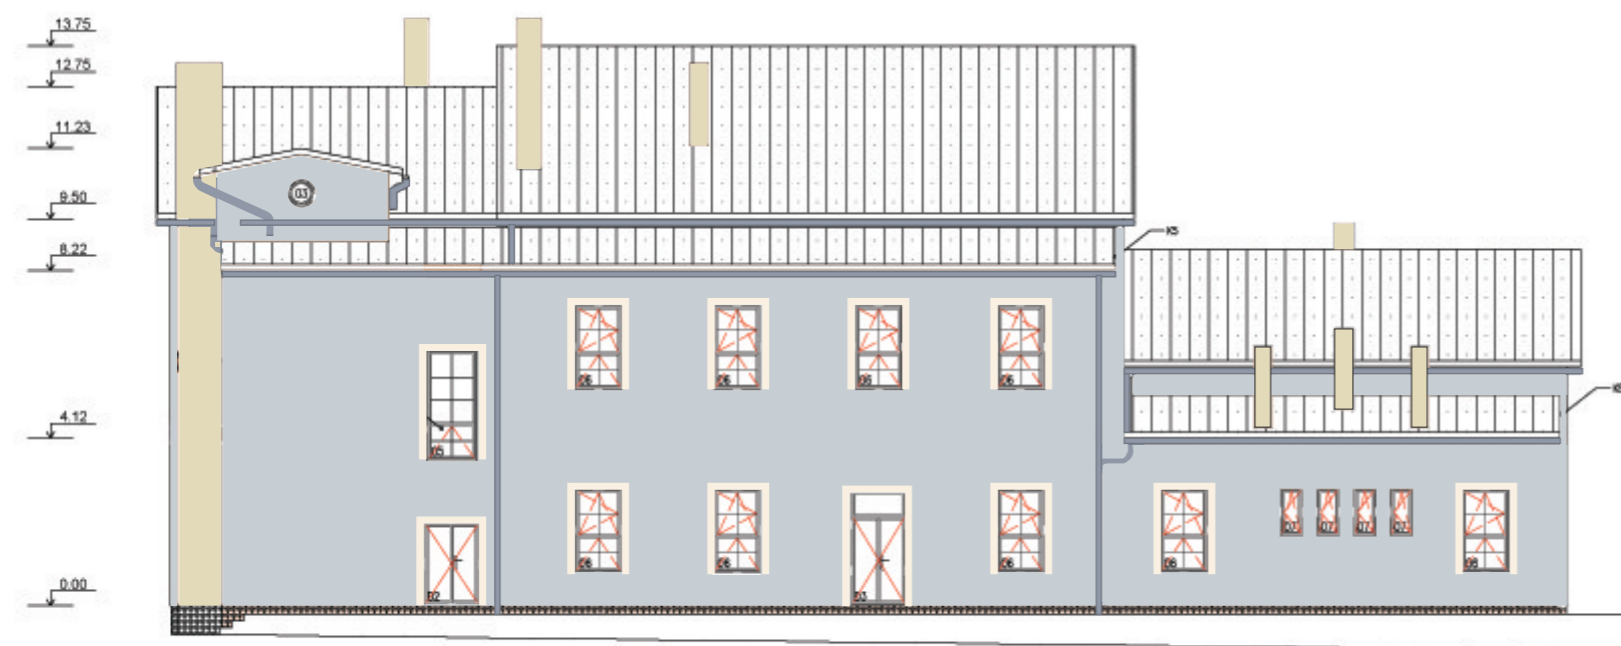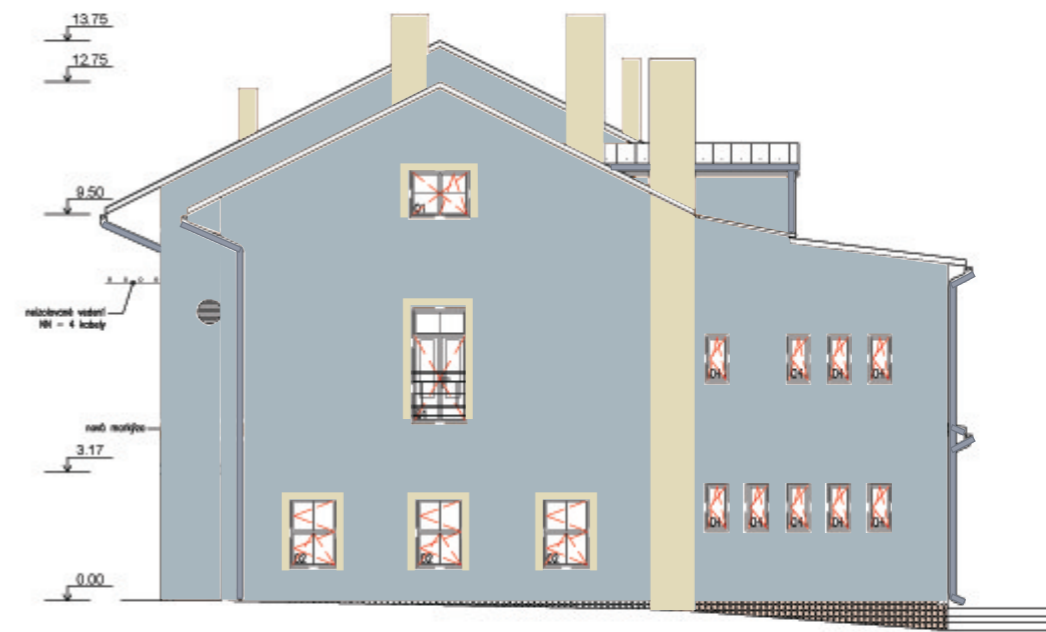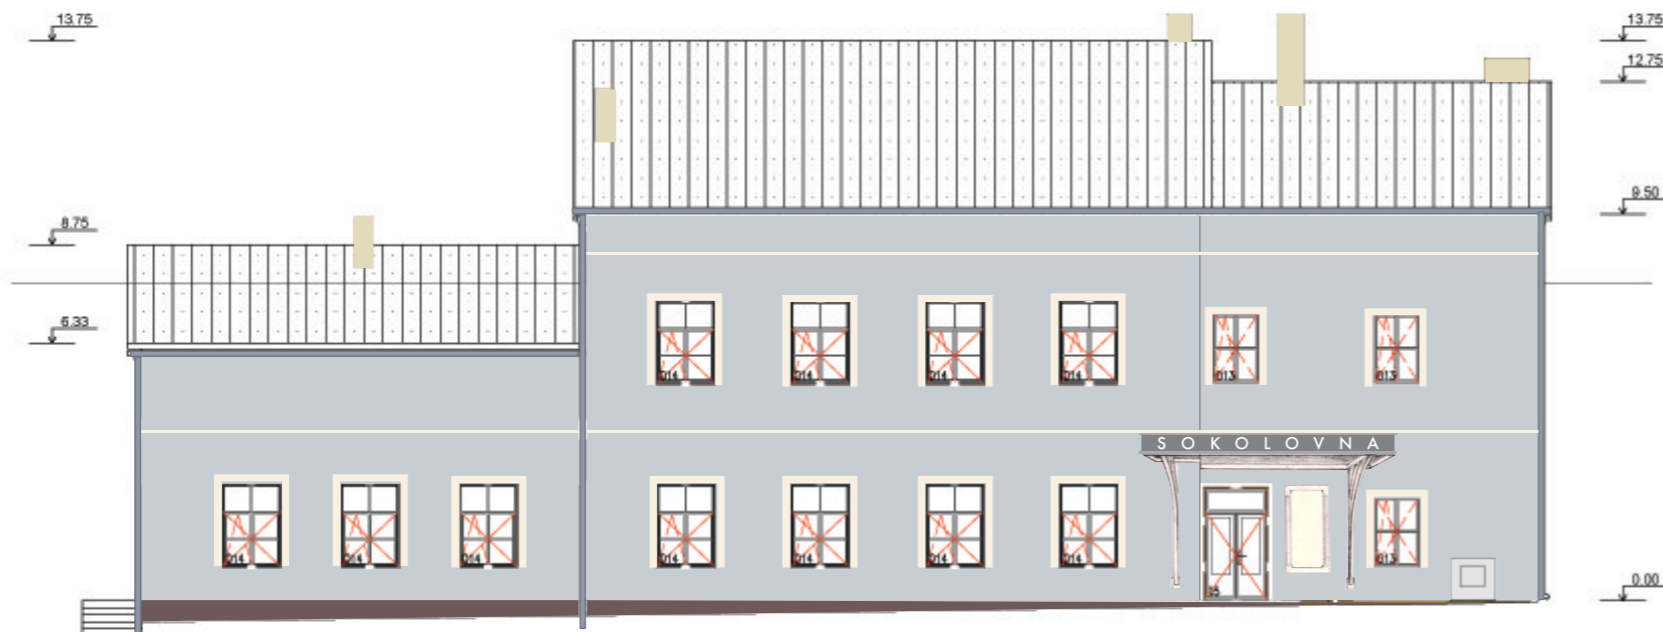



Návrh barev na omítky pro Sokolovnu Proseč

podle návrhu Mgr.A Marka Rejenta, Mgr. Andrea Sodomková vypracoval MgA. Josef Sodomka

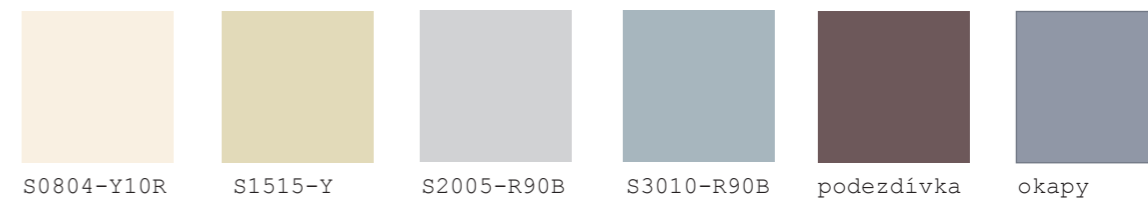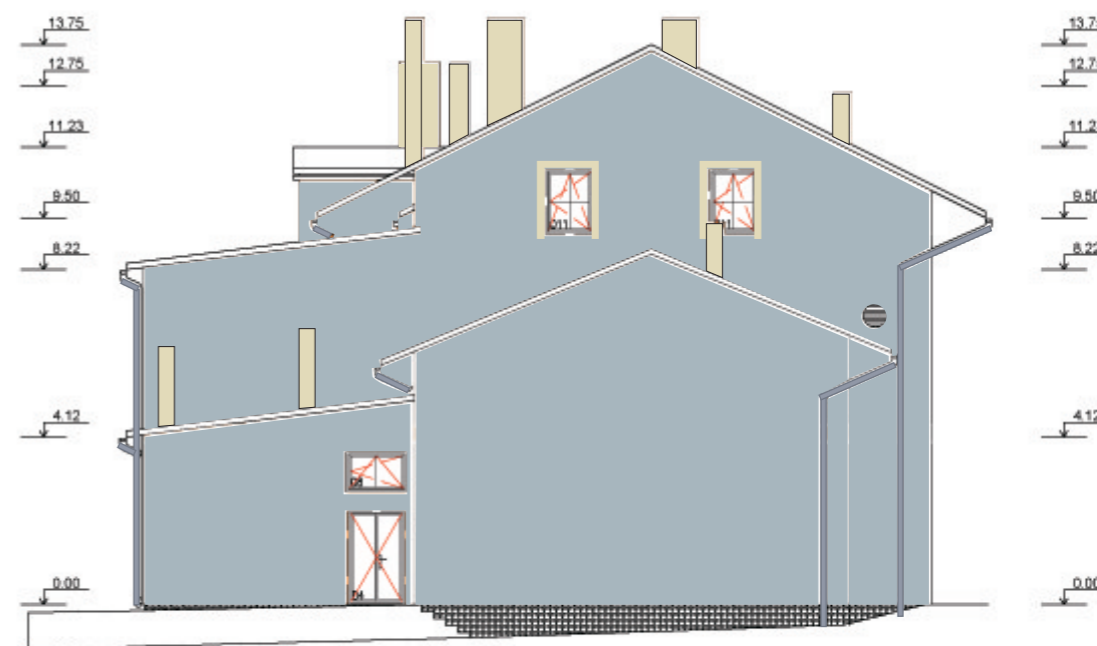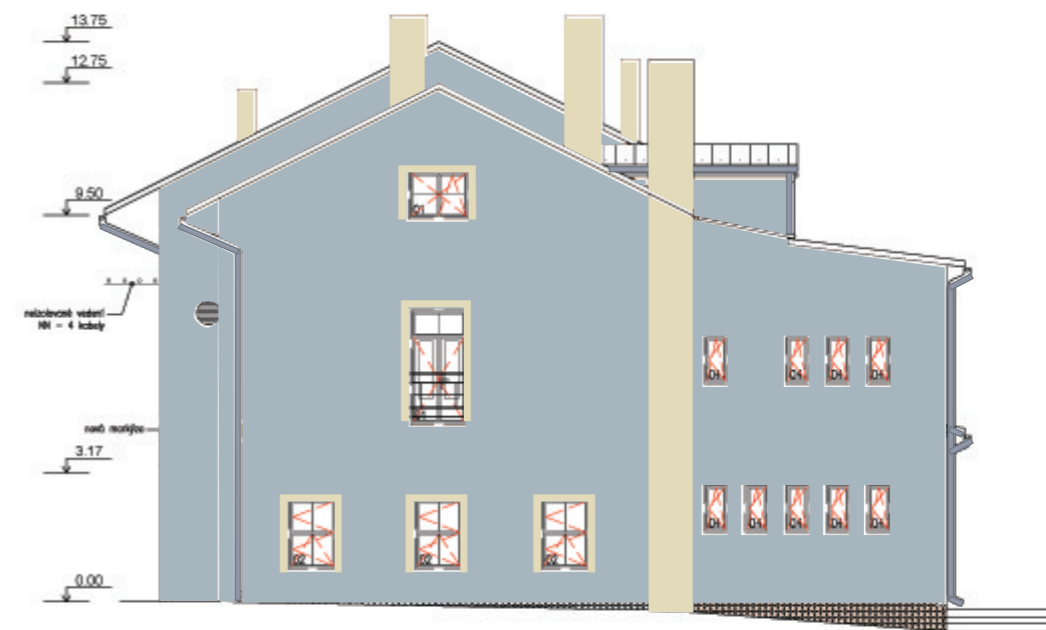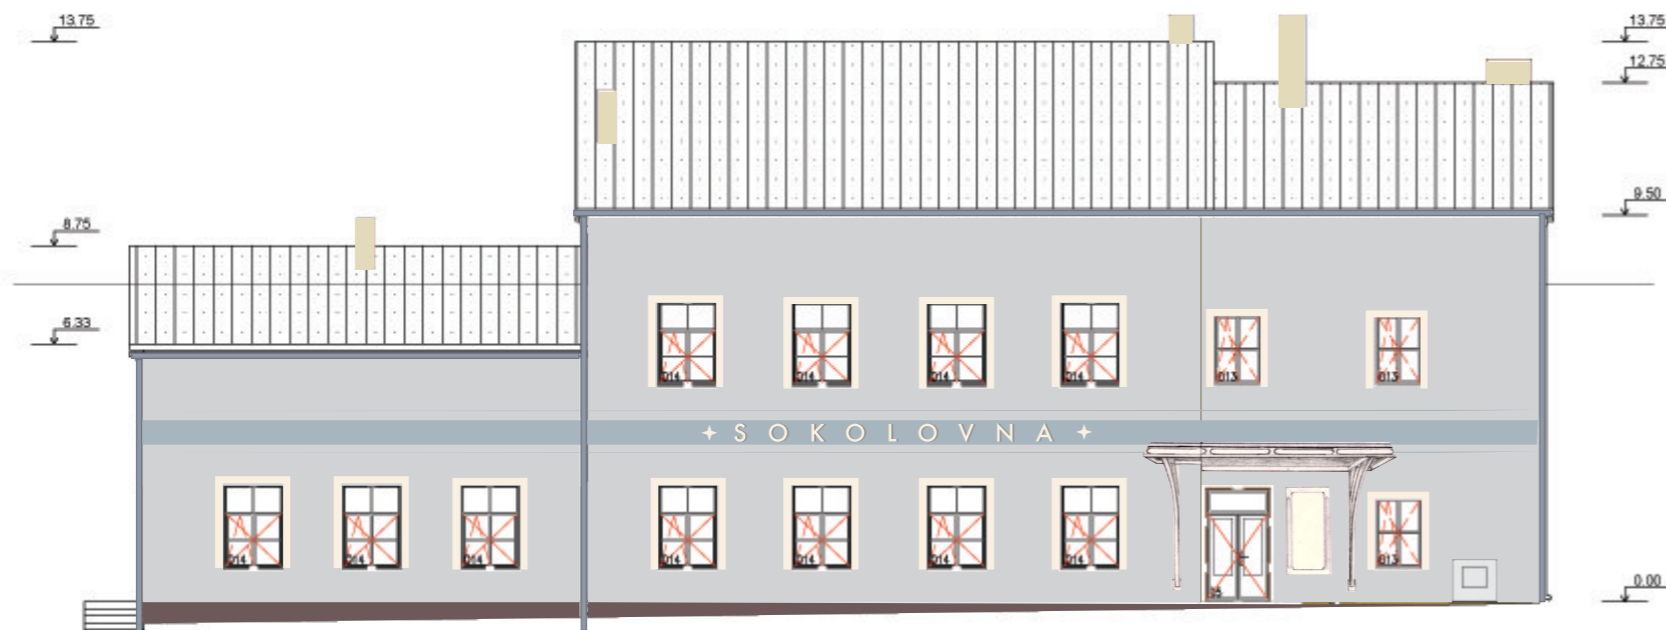




Návrh barev na omítky pro Sokolovnu Proseč

podle návrhu Mgr. A. Marka Rejenta, Mgr. Andrea Sodomková vypracoval MgA. Josef Sodomka




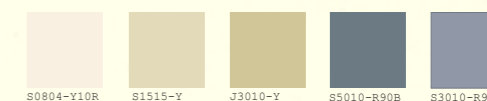
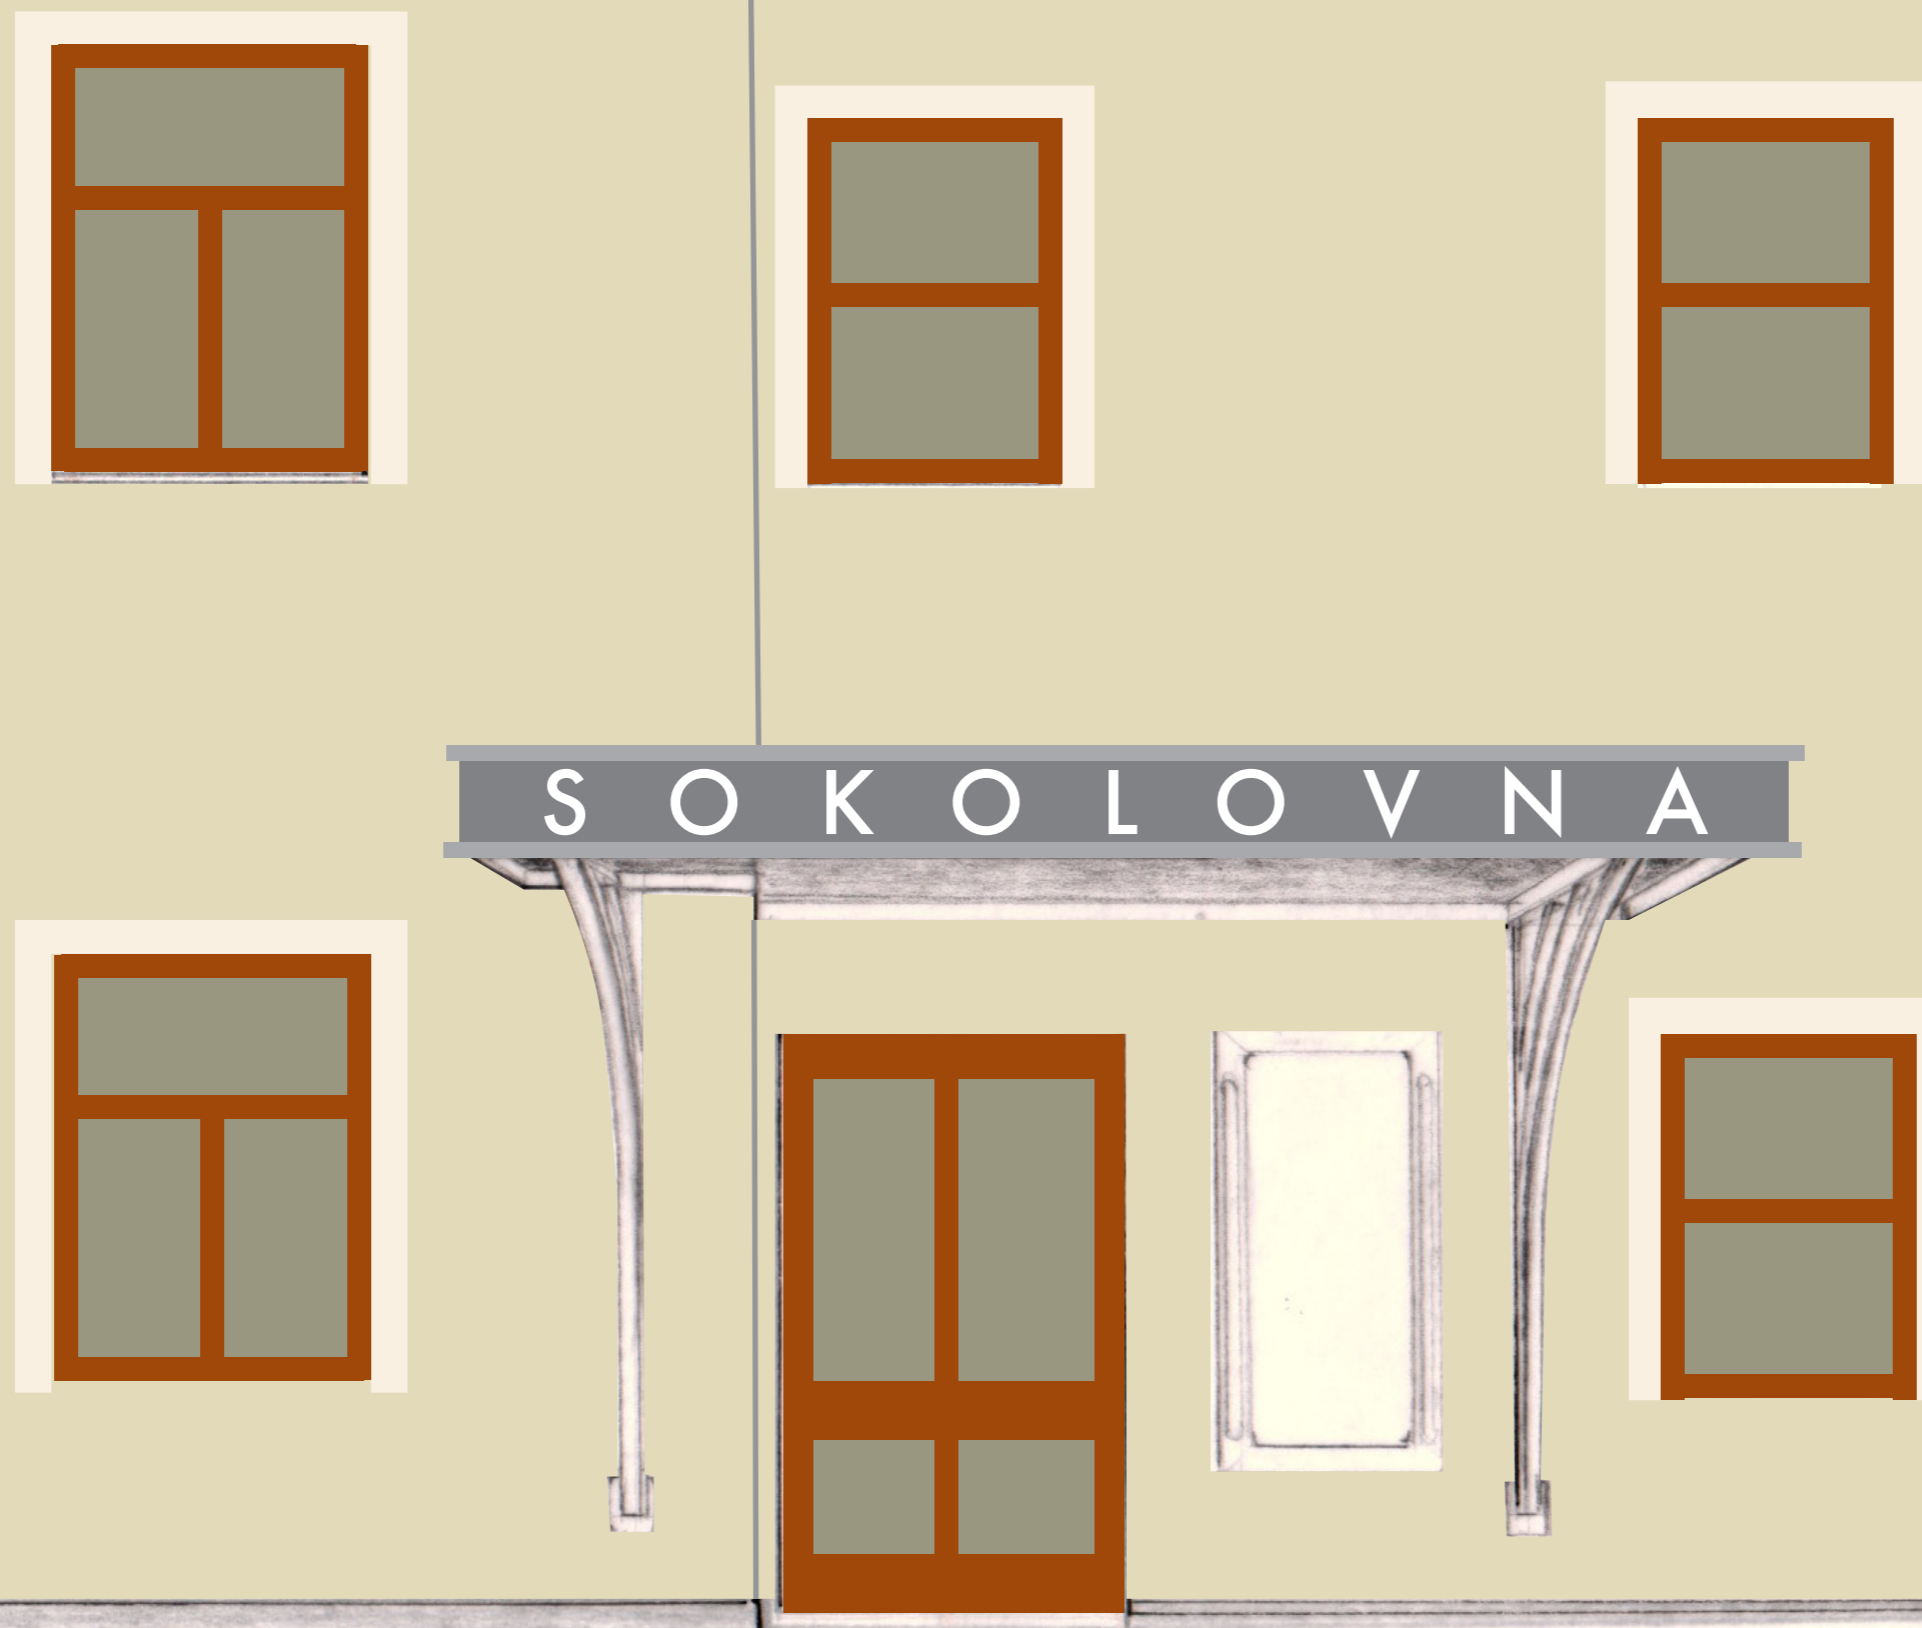


Návrh barev na omítky pro Sokolovnu Proseč

podle návrhu Mgr. A. Marka Rejenta, Mgr. Andrea Sodomková vypracoval MgA. Josef Sodomka

  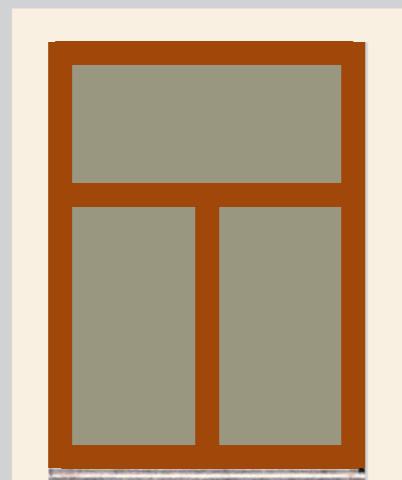


S O K O L O V N A

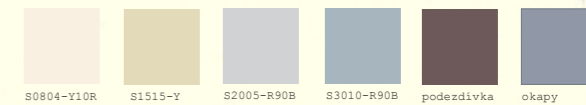 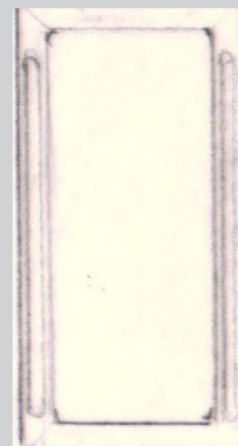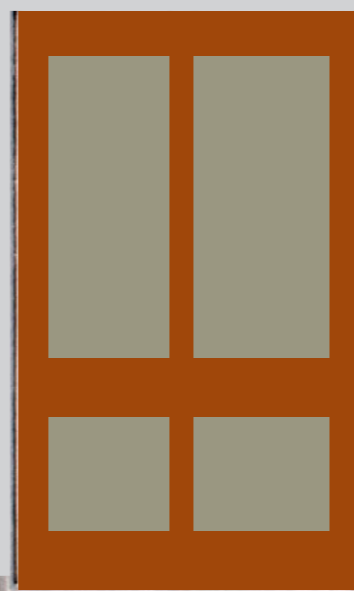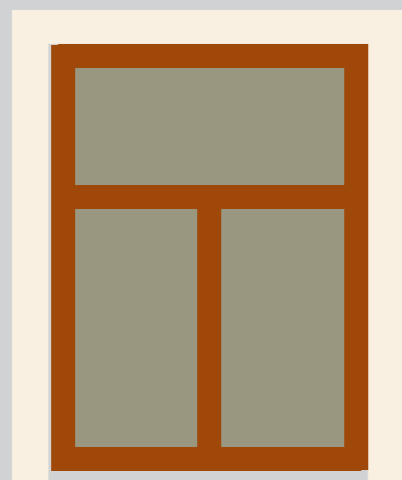


Návrh barev na omítky pro Sokolovnu Proseč

podle návrhu Mgr. A. Marka Reienta, Mgr. Andrea Sodomková vypracoval Mgr. Josef Sodomka

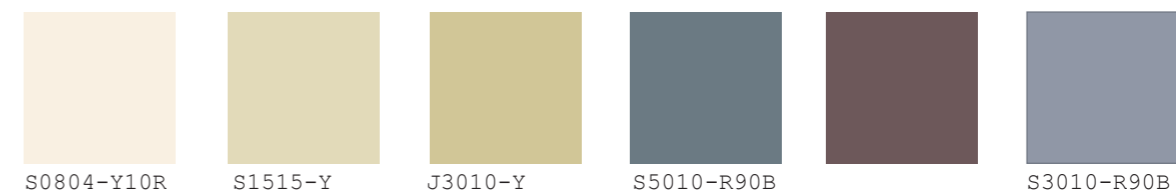

Návrh barev na omítky pro Sokolovnu Proseč


podle návrhu Mgr. A. Marka Reienta, Mgr. Andrea Sodomková vpracoval Mgr. Josef Sodomka

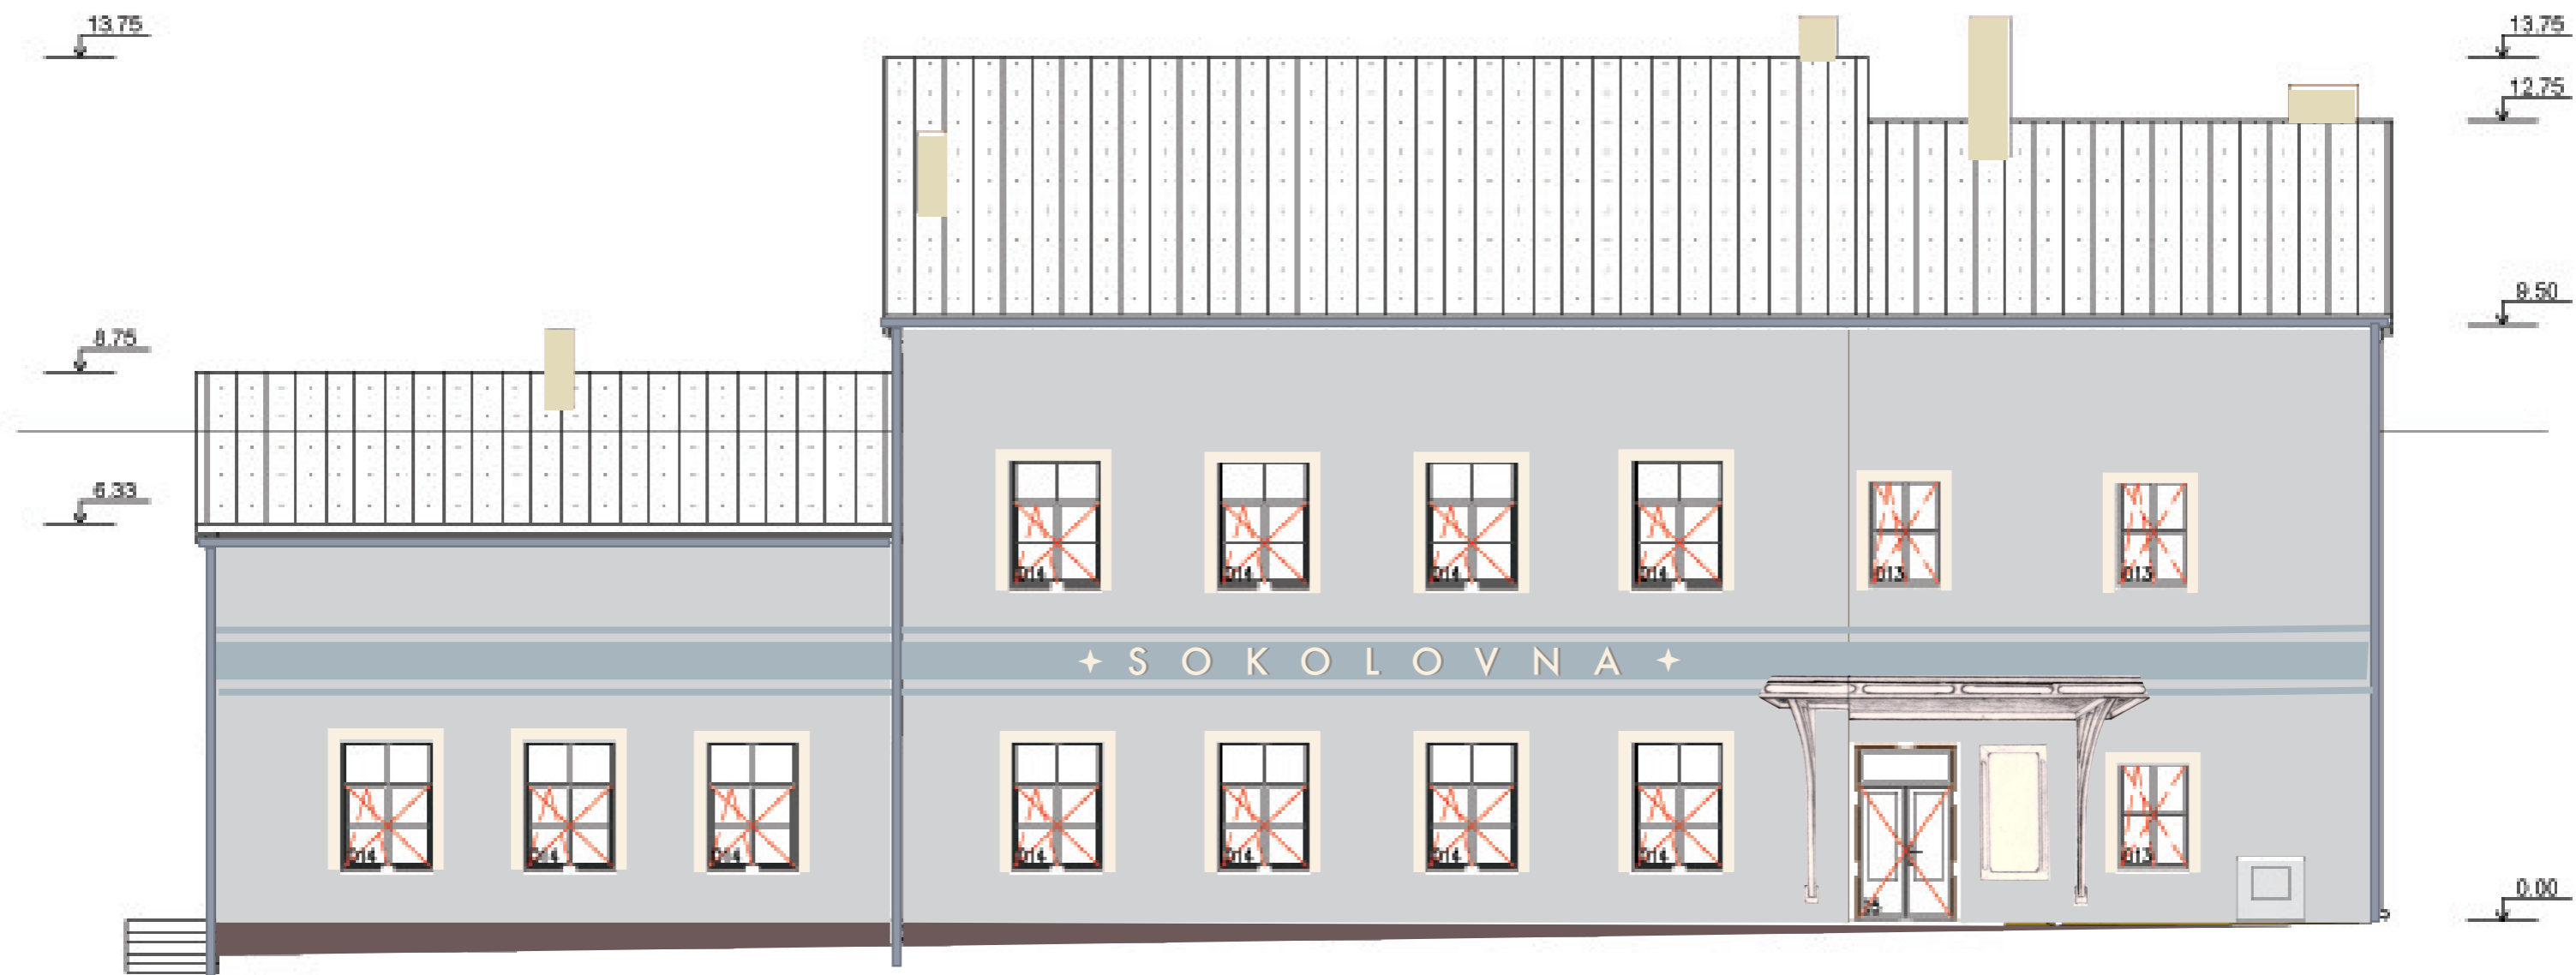

- S0804-Y10R
- S1515-Y
- S2005-R90B
- S3010-R90B
- podezdívka
- okapy

Návrh barev na omítky pro Sokolovnu Proseč

podle návrhu Mgr. A. Marka Reienta, Mgr. Andrea Sodomková vpracoval Mgr. Josef Sodomka

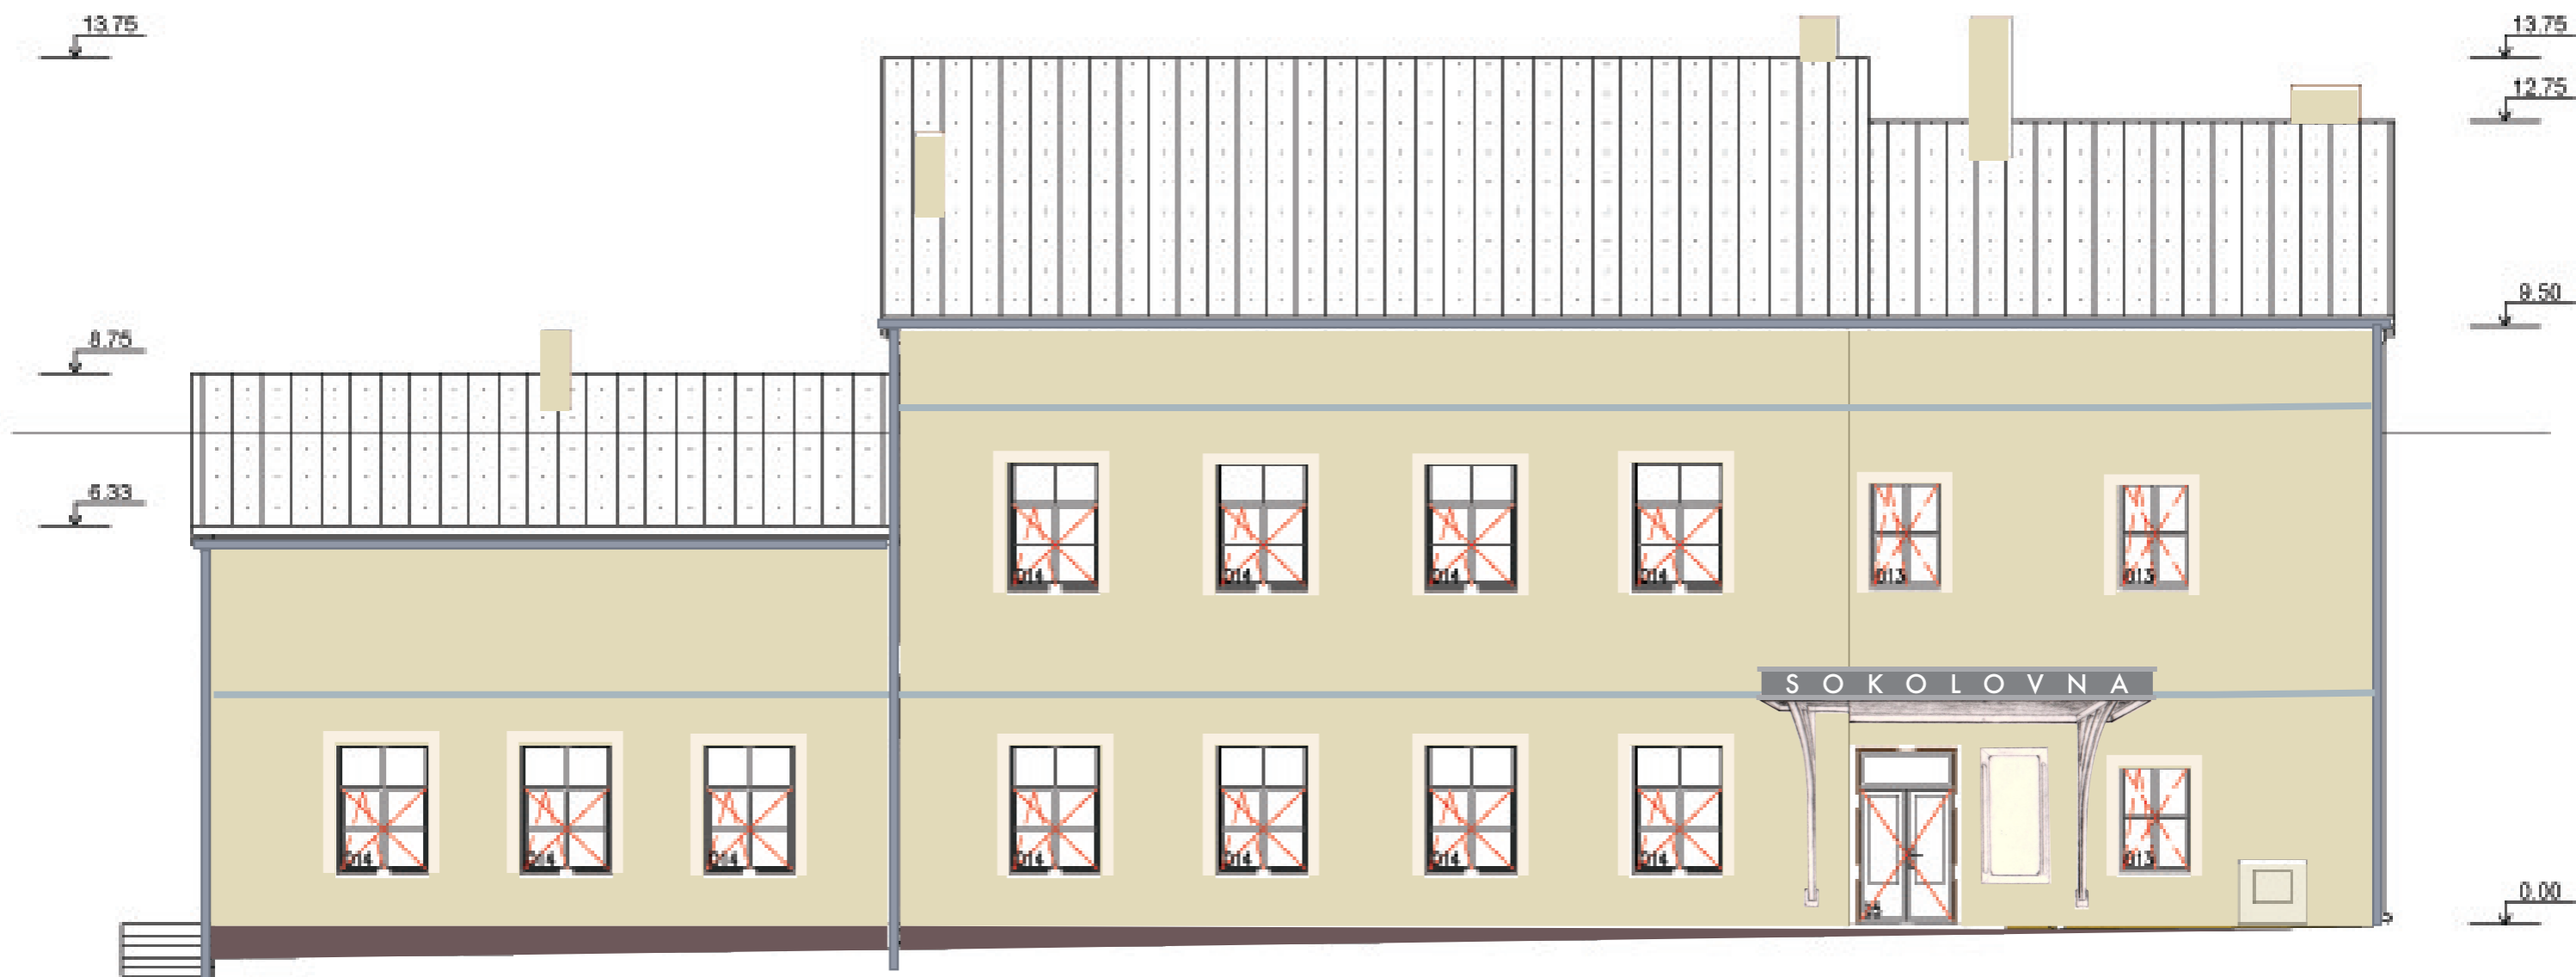

- S0804-Y10R
- S1515-Y
- S2005-R90B
- S3010-R90B
- podezdívka
- okapy