



**GEODES – geodetické práce s.r.o.**

**Pod Vyšehradem 143 Jablonné nad Orlicí 561 64**

**IČO: 288 55 051**

**tel: 465 553 315**

tel: 465 553 315

mob: 604 253 620

e-mail: [geodesuo@email.cz](mailto:geodesuo@email.cz)

**KOMPLEXNÍ POZEMKOVÁ ÚPRAVA**  
**v kat. území Zderaz**

**NÁVRH ZMĚNY PRŮBĚHU HRANIC**  
**MEZI OBCÍ ZDERAZ (k.ú. Zderaz)**  
**A OBCÍ PROSEČ (k.ú. Podměstí)**

Okres: **Chrudim**

Obec: **573876 Zderaz, 572080 Proseč**

Kat. území: **719234 Zderaz, 733172 Podměstí**

Zakázka č: **1038/2013**

## Popis průběhu navrhované změněné obecní hranice mezi obcí Proseč (k.ú. Podměstí) a obcí Zderaz (k.ú. Zderaz)

Navržená změna obecní hranice přizpůsobuje její průběh stavu v terénu, podél silnice třetí třídy č. 359 mezi obcemi Zderaz a Proseč, což umožňuje v daném místě její snadnou identifikaci.

Změna navazuje na vyšetřený průběh silnice, šetřený v rámci polohopisného měření pro komplexní pozemkovou úpravu v katastrálním území Zderaz.

Změna vychází z východní hranice pozemkové parcely č. 333/1 k.ú. Podměstí, kterou dělí, dále dělí pozemkovou parcelu č. 331 k.ú. Podměstí, dotýká se hranice pozemkové parcely 689 k.ú. Podměstí a dělí pozemkovou parcelu č. 332 k.ú. Podměstí, na jejíž severní hranici průběh navržené změny končí.

Stabilizace hranice je provedena v souladu s ustanoveními vyhlášky 375/2013 Sb., a to na začátku a konci změny v bodech, které jsou výraznými lomovými body hranice, plastovými mezníky o velikosti hlavy 16 x 16 x 10 cm, jeden bod je stabilizován v terénu nalezeným kamenným mezníkem a dva body plastovými mezníky.

Na průběh změněné hranice byl vyhotoven geometrický plán č. 310 -1038/2013 Zderaz a 186-1038/2013 Podměstí.

V Jablonném nad Orlicí 15.10.2014

Ing. Jan Mühlhansl




*Jan Mühlhansl*

# NÁVRH ZMĚNY HRANICE OBCE

## Proseč – Zderaz

HLINSKO 0-3/33

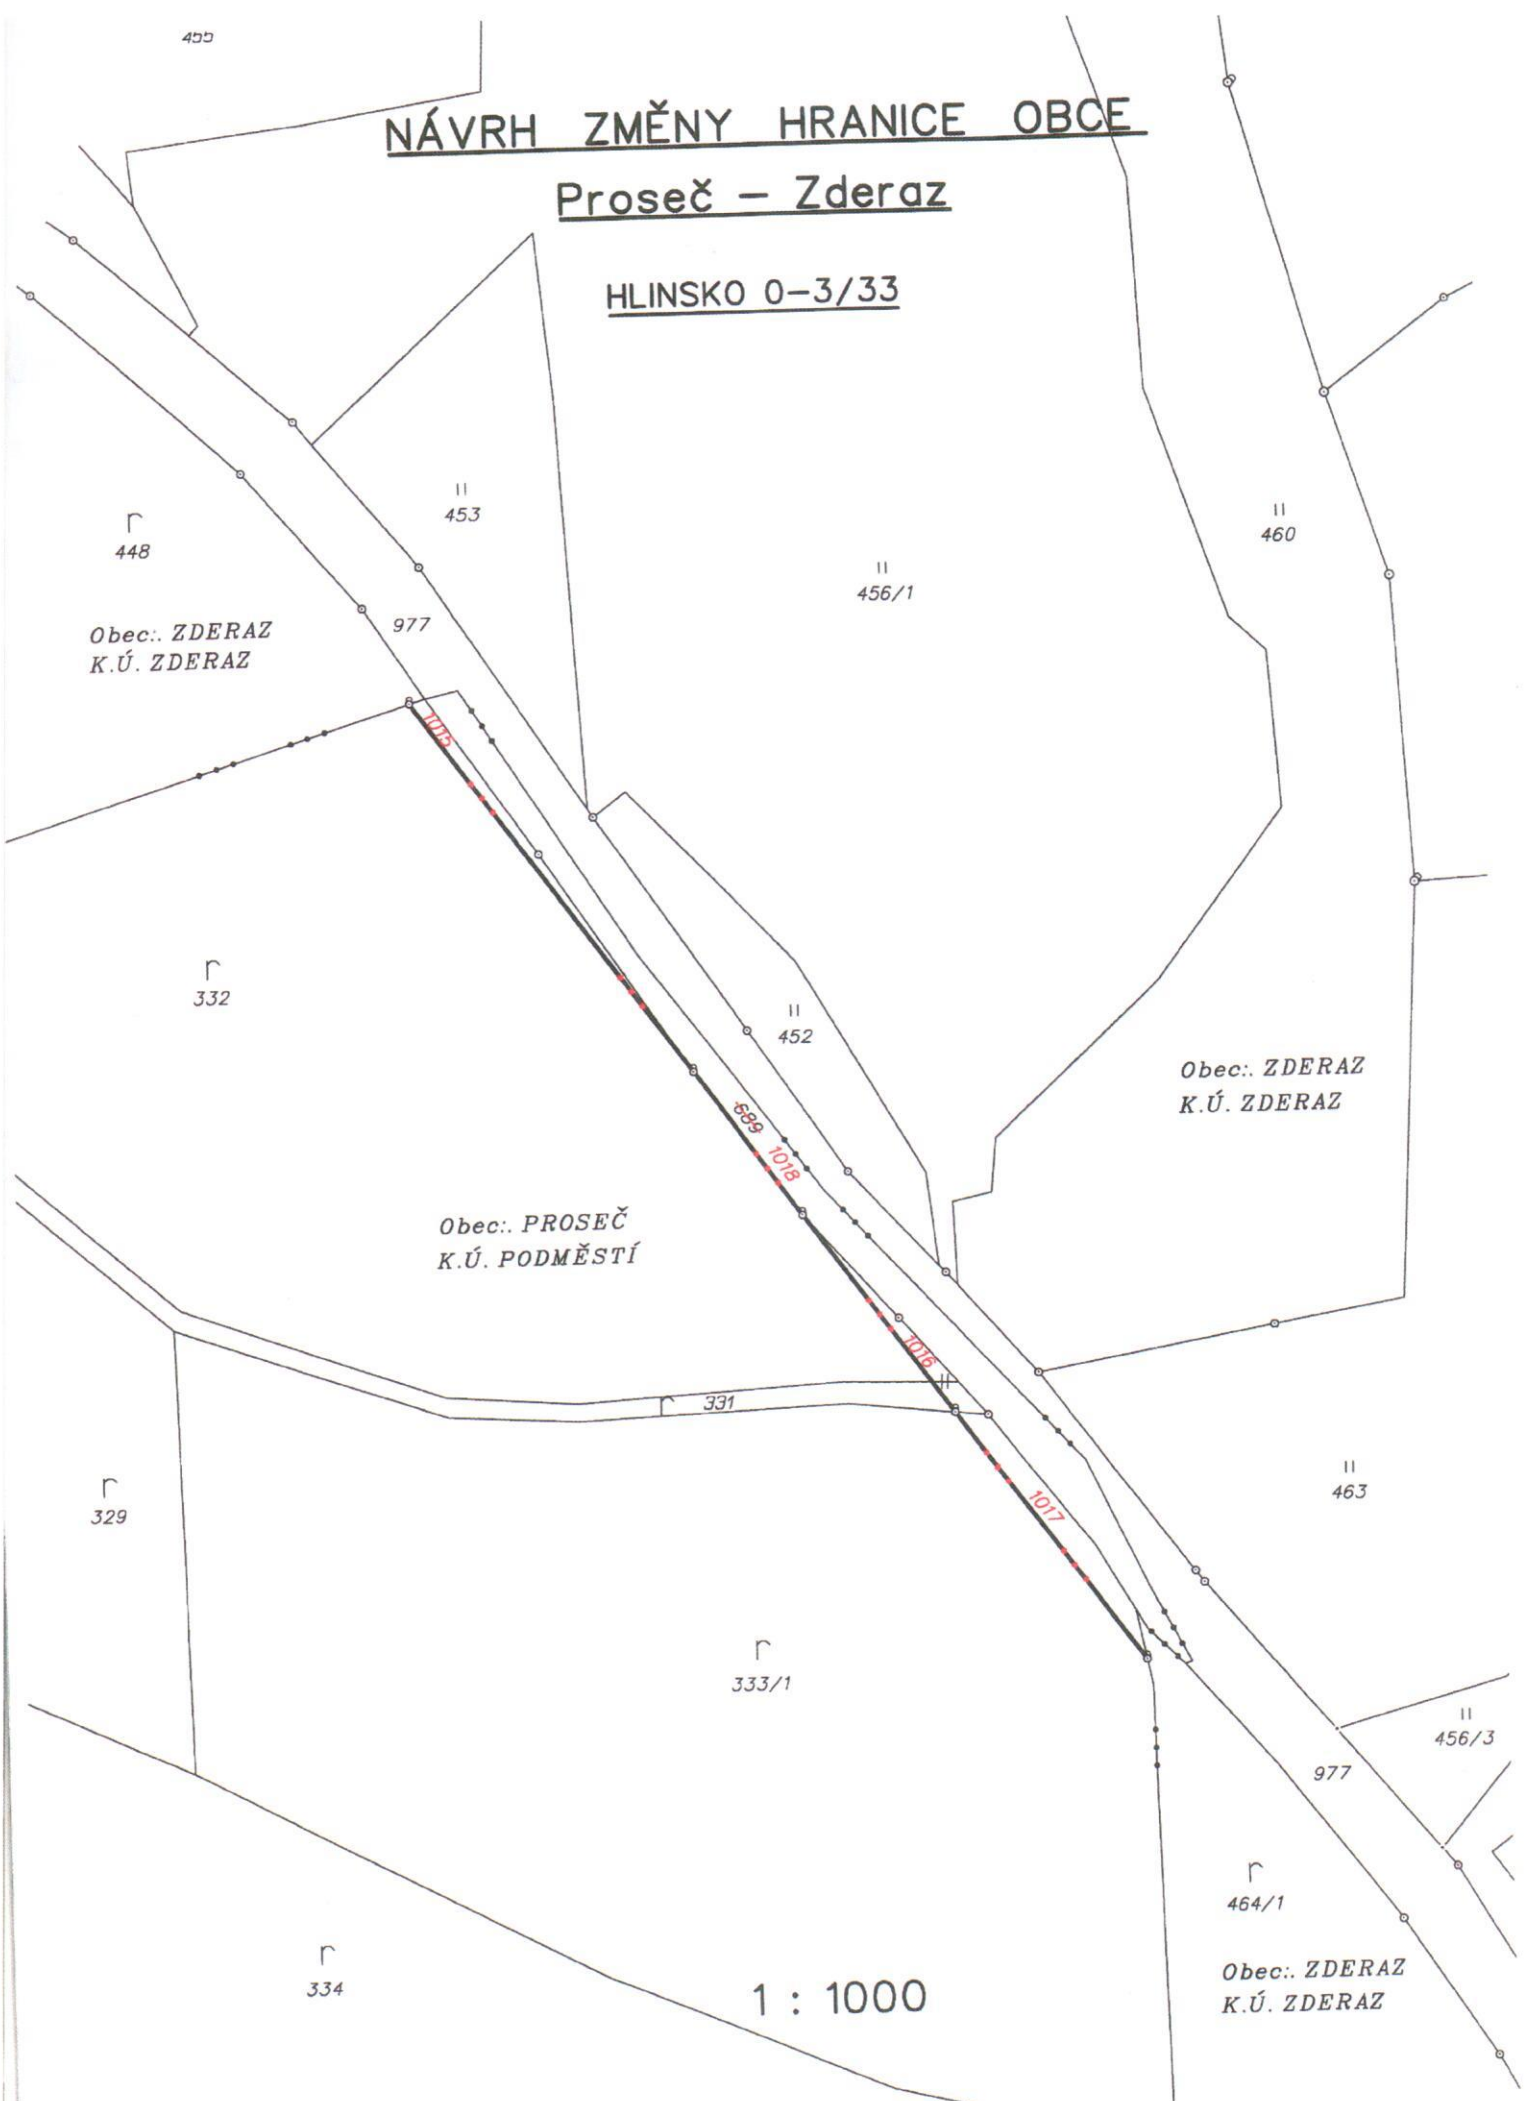

Obec: ZDERAZ  
K.Ú. ZDERAZ

Obec: ZDERAZ  
K.Ú. ZDERAZ

Obec: PROSEČ  
K.Ú. PODMĚSTÍ

Obec: ZDERAZ  
K.Ú. ZDERAZ

1 : 1000

Výkaz údajů o bonitovaných půdně ekologických jednotkách (BPEJ) k parcelám nového stavu


Parcelní číslo podle katastru nemovitostí		Kód BPEJ	Výměra		BPEJ na dílu parcely	Parcelní číslo podle katastru nemovitostí		Kód BPEJ	Výměra		BPEJ na dílu parcely
zjednodušené evidence	ha		m <sup>2</sup>	ha		m <sup>2</sup>	zjednodušené evidence		ha	m <sup>2</sup>	
331		54702		21	331						
		52914		3	90	331					
332		54702		13	26	332					
		52914		72	20	332					
333/1		52914		96	40	333/1					
		54702		6	46	333/1					
1015		54702		75	332						
1016		54702		17	a						
			43	b							
			60								
1017		54702		1	36	333/1					

VÝKAZ DOSAVADNÍHO A NOVÉHO STAVU ÚDAJŮ KATASTRU NEMOVITOSTÍ

Dosavadní stav			Nový stav													
Označení pozemku parc. číslem	Výměra parcely		Druh pozemku Způsob využití	Označení pozemku parc. číslem	Výměra parcely		Druh pozemku Způsob využití	Typ stavby	Způsob určení výměry	Porovnání se stavem evidence právních vztahů						
	ha	m <sup>2</sup>			ha	m <sup>2</sup>				Díl přechází z pozemku označeného v katastru nemovitostí	Číslo listu vlastnictví dřívejší poz. evidenci	Číslo listu vlastnictví	Výměra dílu	Označení dílu		
Parcely z katastrálního území Podměstí:	# - parcela přechází do k. ú. Zderaz															
331	4	28	orná půda	331	4	11	orná půda		0	331	553	4	11			
				1016 #		60	orná půda		0	331	553		17	a		
										332	553		43	b		
														60		
332	86	64	orná půda	332	85	46	orná půda		0	332	553	85	46			
				1015 #		75	orná půda		0	332	553		75			
333/1	1	04	22	orná půda	333/1	1	02	86	orná půda		0	333/1	525	1	02	86
					1017 #		1	36	orná půda		0	333/1	525		1	36
689	6	42	ostat.pl. silnice	zamiká												
			1018 #		6	42	ostat.pl. silnice		0	689	544		6	42	celá	
	2	01	56													

Zpřesnění geometrického a polohového určení pozemků podle §50 odst.1 písm. a) katastrálního zákona navržené v tomto geometrickém plánu lze v katastru nemovitostí provést jen na základě souhlasného prohlášení. Souhlasné prohlášení je nahrazeno zjišťováním hranic obvodu KoPÚ.

GEOMETRICKÝ PLÁN	Geometrický plán ověřil úředně oprávněný zeměměřičský inženýr:	Stejnopis ověřil úředně oprávněný zeměměřičský inženýr:
	<b>pro</b> - rozdělení pozemků, - změnu hranice katastrálního území a - průběh výtčené nebo vlastníky zpřesněné hranice pozemků	Jméno, příjmení: <b>Ing. Jan Mühlhansl</b> Číslo položky seznamu úředně oprávněných zeměměřičských inženýrů: <b>645/95</b> Dne: <b>04.02.2015</b> Číslo: <b>103/2014</b> Náležitostmi a přesností odpovídá právním předpisům
Vyhotovitel: Geodes-geodetické práce, s.r.o., Pod Vyšehradem 143 561 64 Jablonné nad Orlicí Číslo plánu: 310-1038/2013, 186-1038/2014 Okres: Chrudim Obec: Zderaz, Proseč Kat. území: Zderaz, Podměstí Mapový list: Hlinsko 0-3/33 Dosavadním vlastníkům pozemků byla poskytnuta možnost seznámit se v terénu s průběhem navržených nových hranic, které byly označeny předepsaným způsobem: viz seznam souřadnic	Katastrální úřad souhlasí s očišlováním parcel.  KÚ pro Pardubický kraj KP Chrudim Jana Kříčenská PGP-1090/2014-603 2015.02.06 11:16:40 CET	

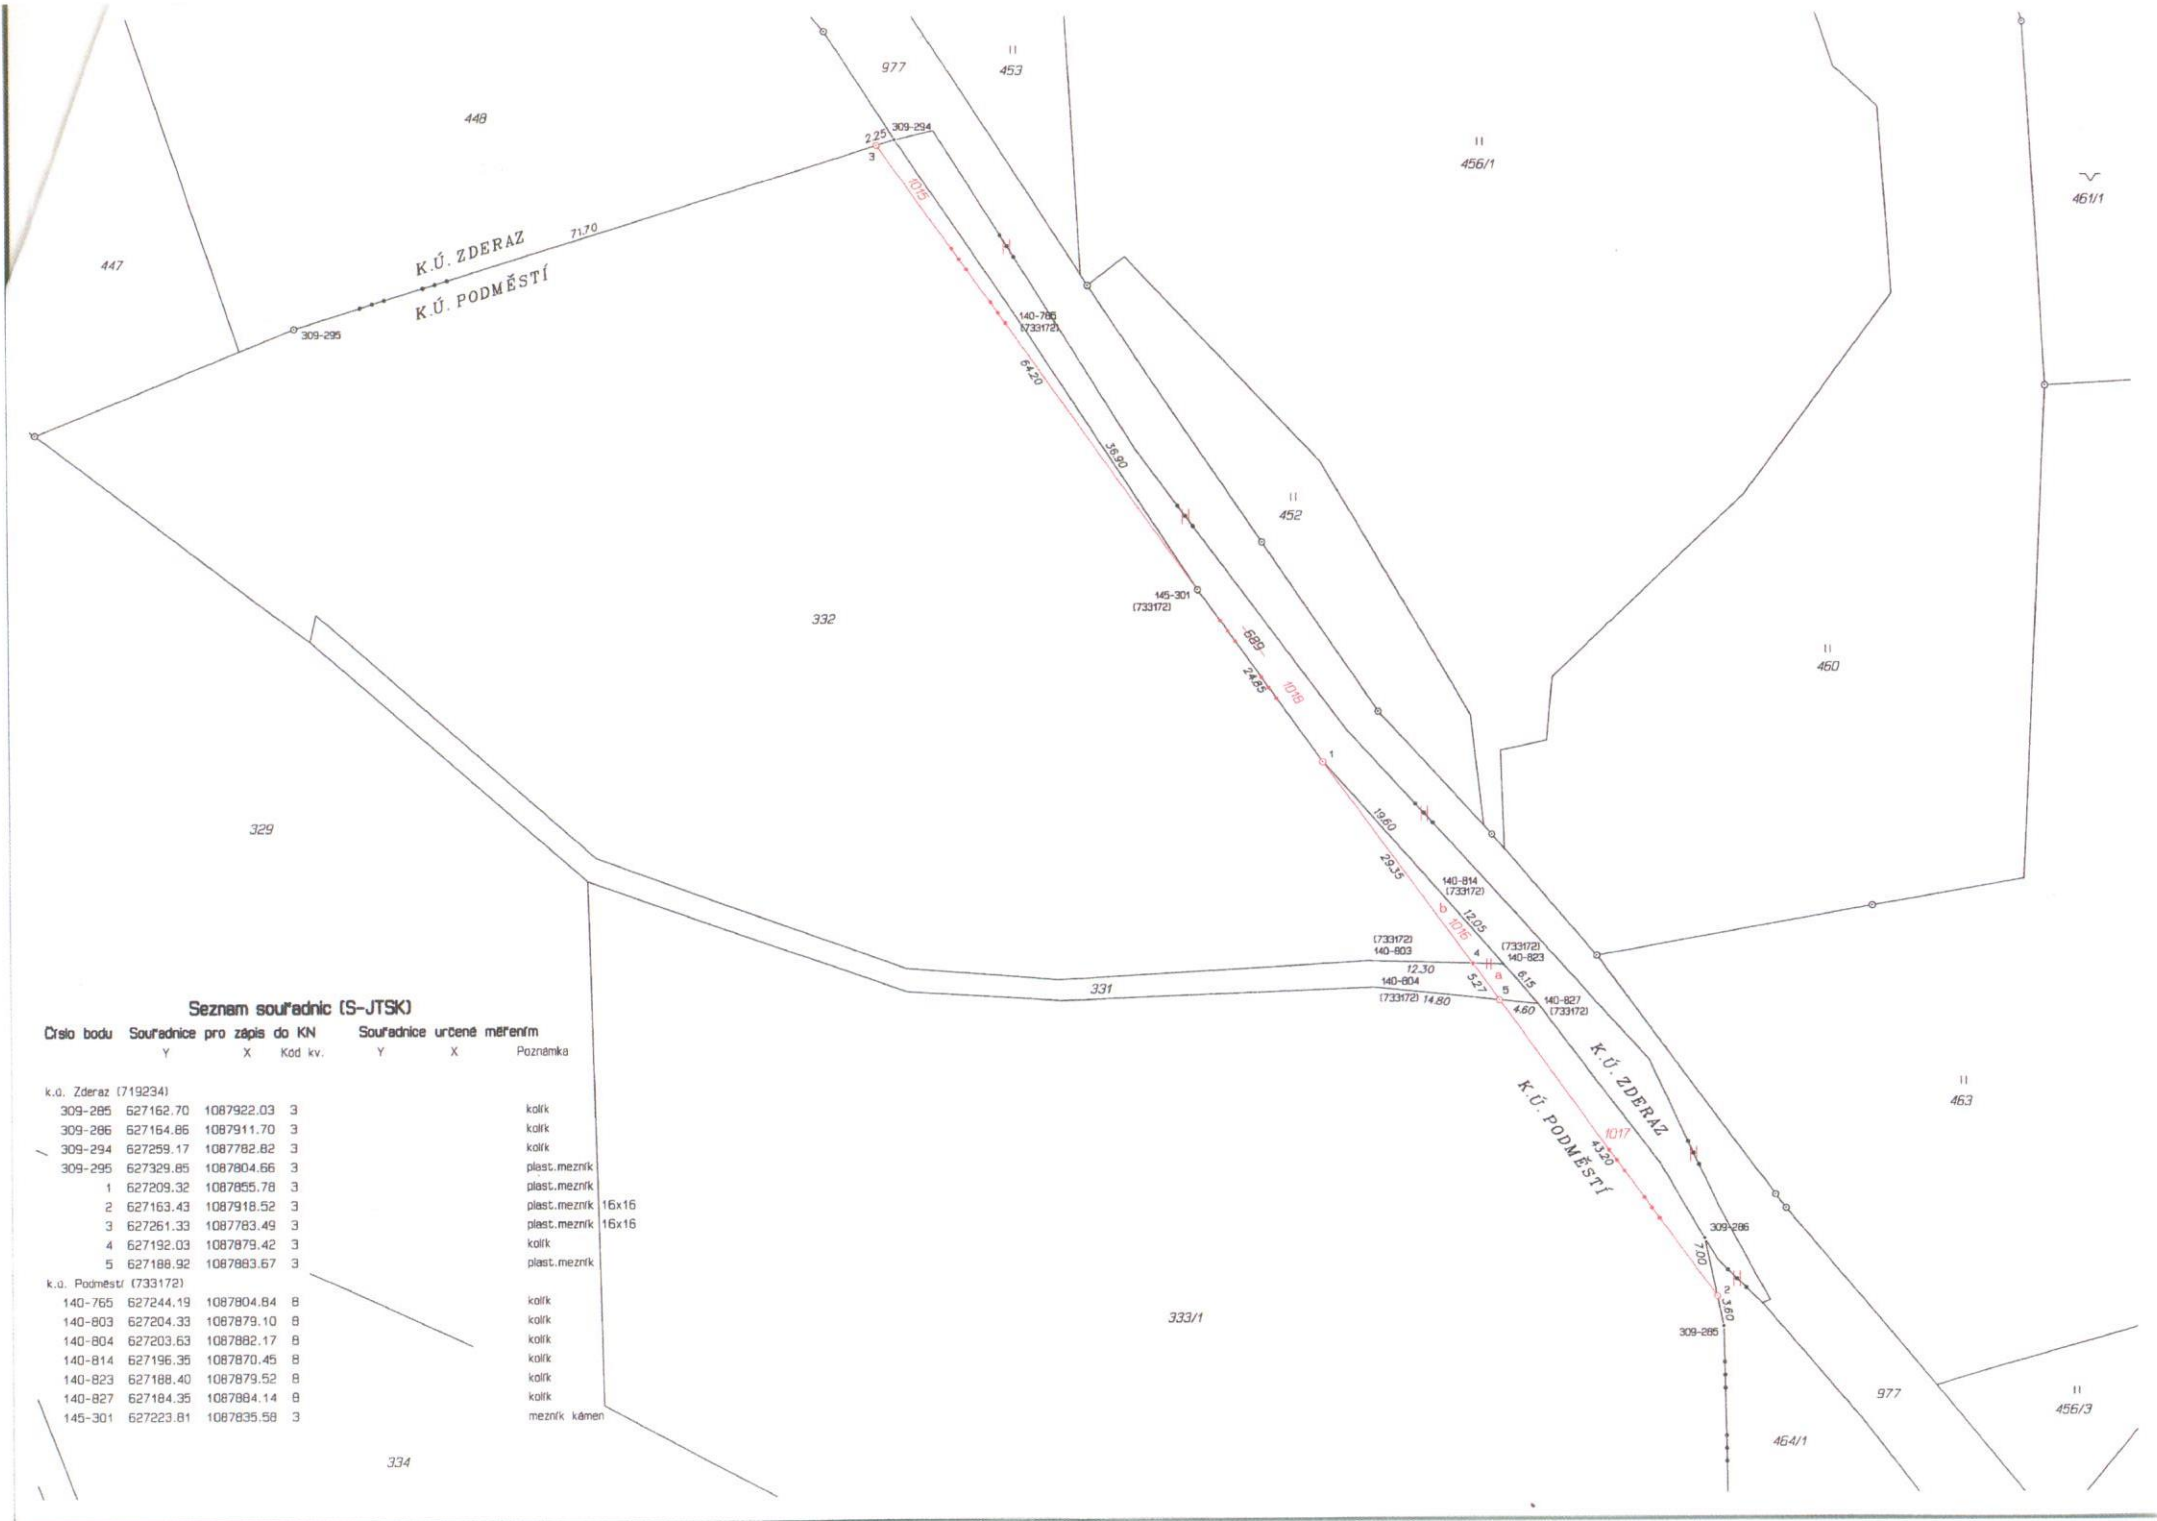

**Seznam souřadnic (S-JTSK)**

Číslo bodu    Souřadnice pro zápis do KN    Souřadnice určené měřením  
 Y            X    Kod kv.    Y            X            Poznámka

k.ú. Zderaz (719234)					
309-285	627162.70	1087922.03	3		kolík
309-286	627164.86	1087911.70	3		kolík
309-294	627259.17	1087782.82	3		kolík
309-295	627329.85	1087804.66	3		plast.mezník
1	627209.32	1087855.78	3		plast.mezník
2	627163.43	1087918.52	3	16x16	plast.mezník
3	627261.33	1087783.49	3	16x16	plast.mezník
4	627192.03	1087879.42	3		kolík
5	627188.92	1087883.67	3		plast.mezník
k.ú. Podměstí (733172)					
140-765	627244.19	1087804.84	8		kolík
140-803	627204.33	1087879.10	8		kolík
140-804	627203.63	1087882.17	8		kolík
140-814	627196.35	1087870.45	8		kolík
140-823	627188.40	1087879.52	8		kolík
140-827	627184.35	1087884.14	8		kolík
145-301	627223.81	1087835.58	3		mezník kámen

**Rozdělovník k ČJ: SPU 332585/2015**

Komplexní pozemkové úpravy Zderaz- změna hranice katastrálního území

č.	Adresát	Adresa	Forma	Odesláno
1	Město Proseč, starosta města, Jan Macháček	č. p. 18, 539 44 Proseč		DS
2	Obec Zderaz, starosta obce, František Zavoral	č. p. 54, 539 44 Zderaz		DS