

Město Proseč, náměstí Dr. Tošovského 18, 539 44 Proseč
IČ 00270741, tel.: 468005023, e-mail: mesto@prosec.cz, www.mestoprosec.cz


Město Proseč zveřejňuje podle § 39, odst. 1 zákona č. 128/2000 Sb., o obcích (obecní zřízení), ve znění pozdějších předpisů záměr vložit majetek ve vlastnictví města Proseč, kterým je stavba vodovodní řad v rámci stavby inženýrských sítí pro obec Proseč, ul. Čechalova a Ke Koupališti. Rozsah majetku je v zákresu – vodovodní řad “1”-PE100RC, SDR17, 90x5,4 – celková délka 71,4 m na pozemku p. č. 1834/1, 1834/18, 1834/19, 1849/2, 1849/3, 1850/3 a 1851/3 v k. ú. Proseč u Skutče.

K předloženému záměru obce je možno se vyjádřit do 8.12.2023 na e-mail: mesto@prosec.cz. Tento záměr byl schválen Radou města Proseč dne 15.11.2023, Usnesení č. 20/2023.

Vyvěšeno na úřední desce dne: 24.11.2023

Sejmuto z úřední desky dne:

Marcela Šenkýřová, oddělení finanční a majetkové

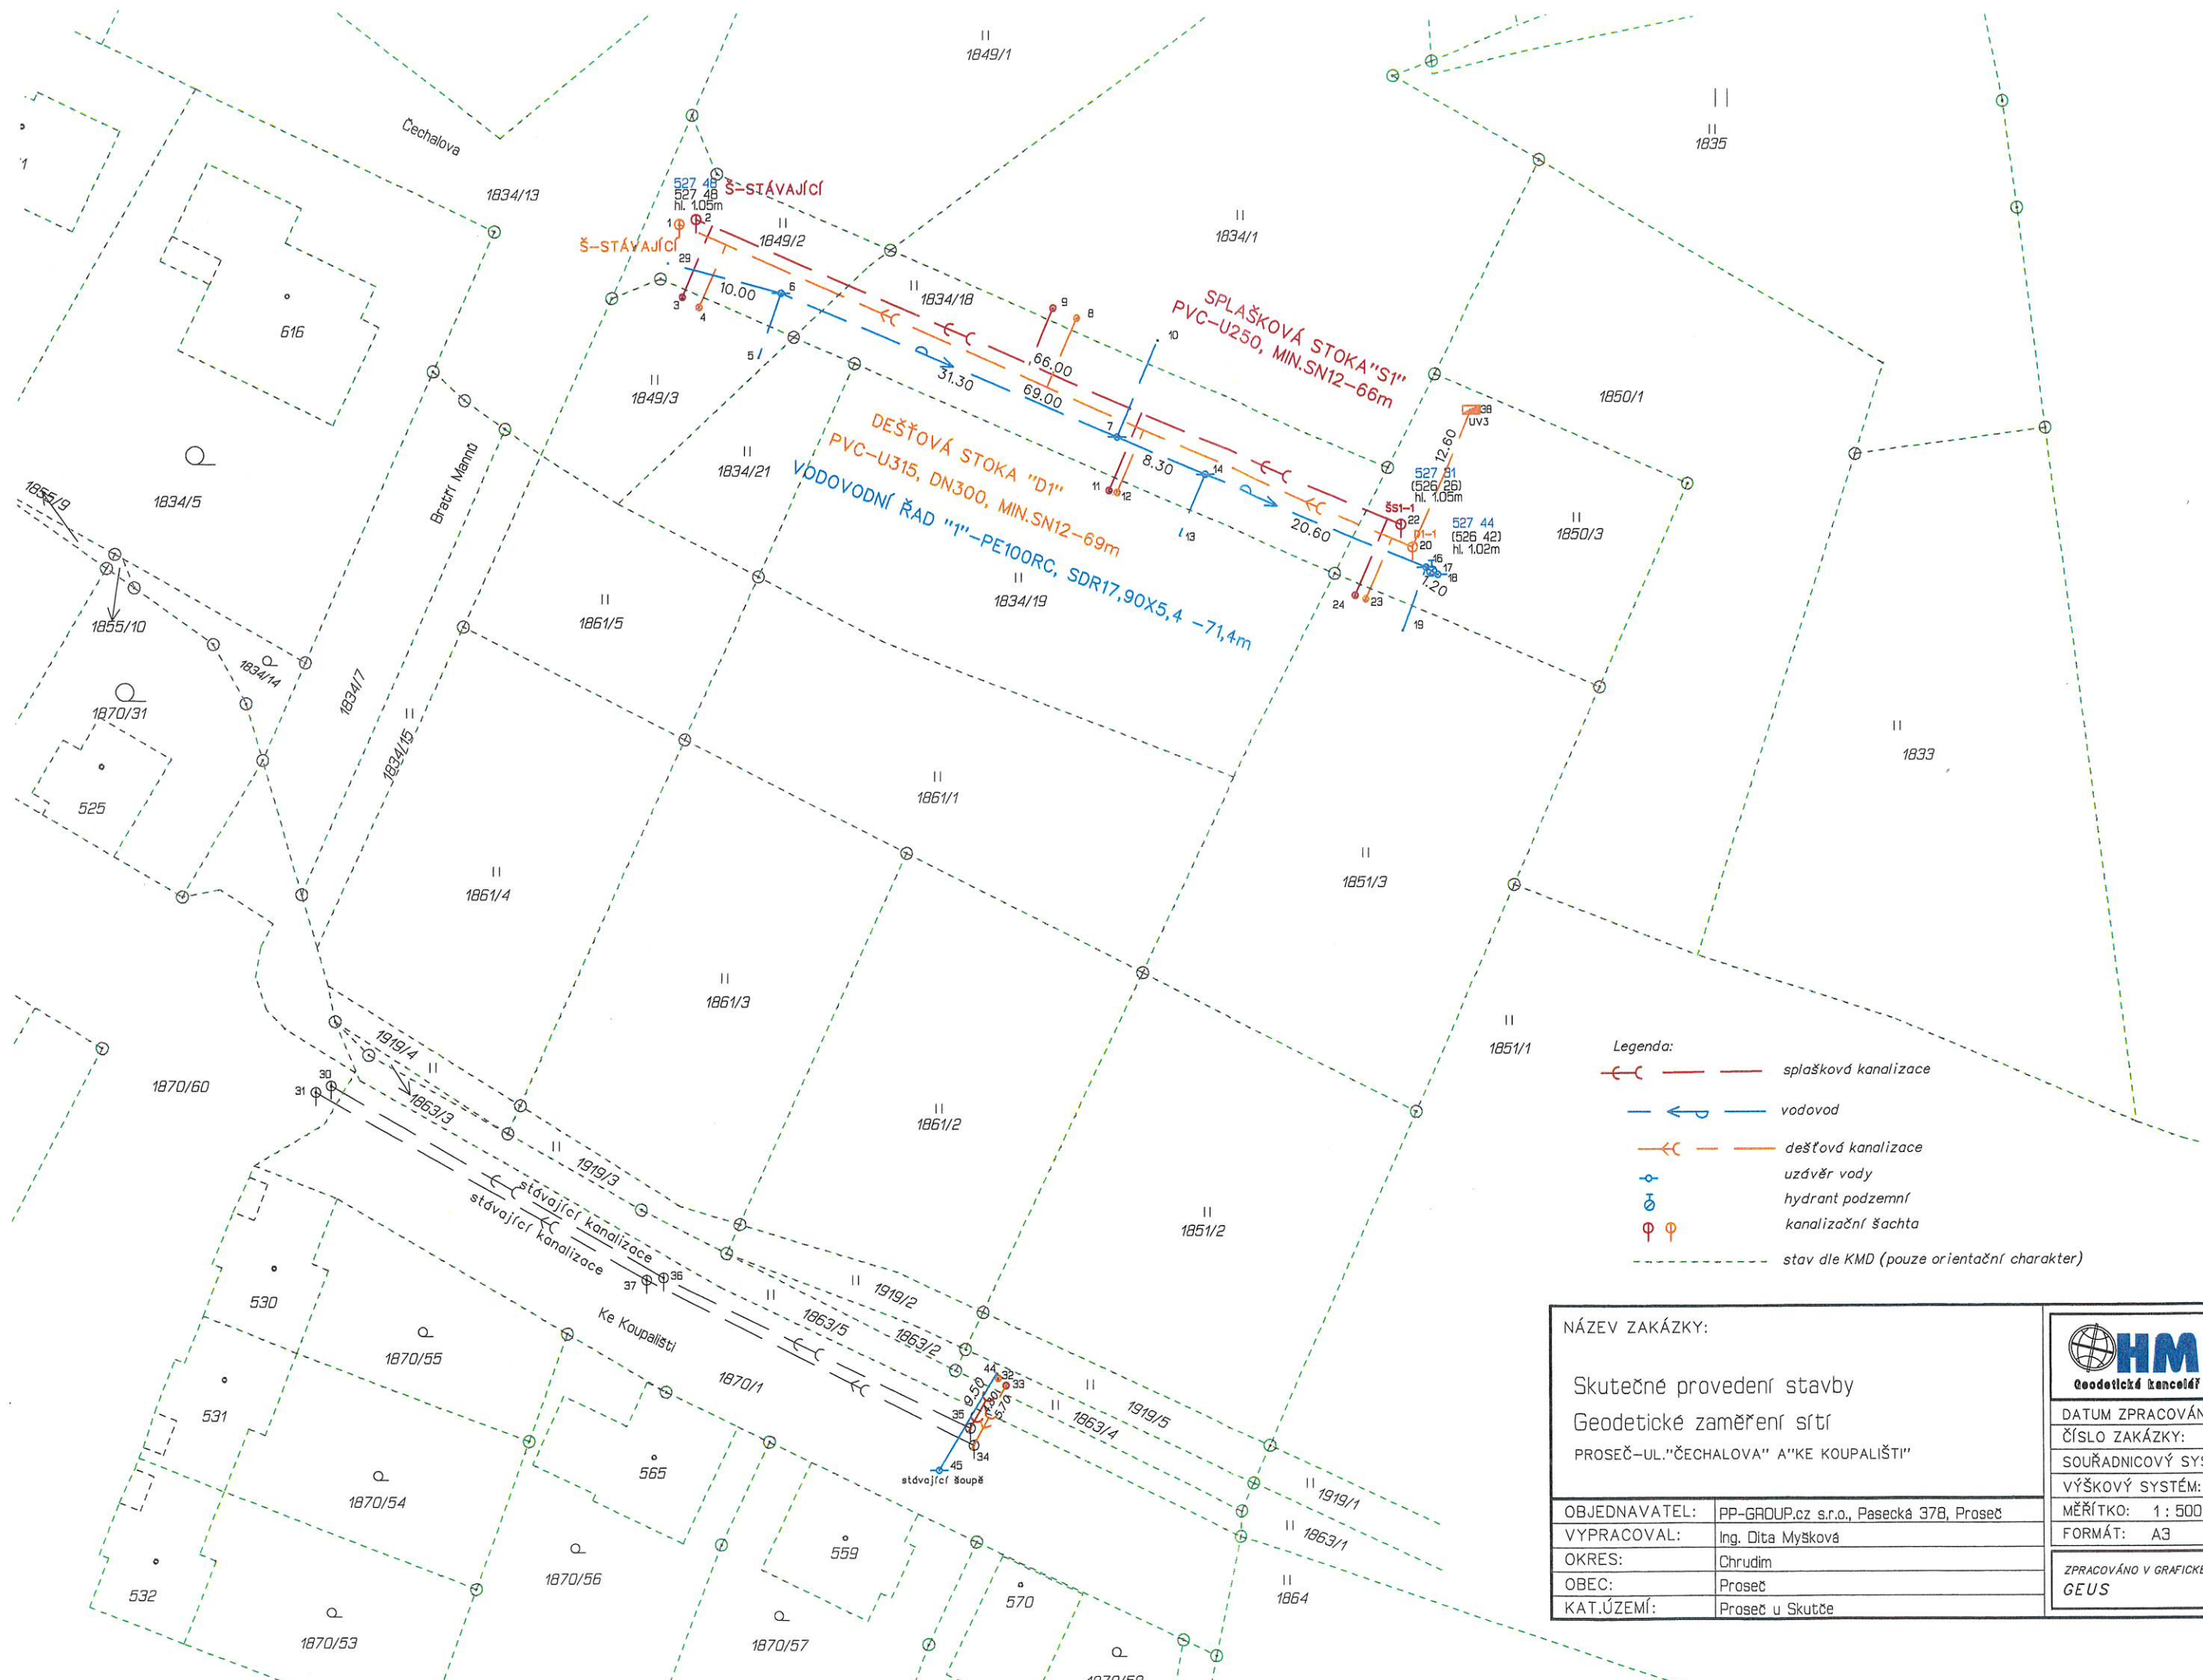

- Legenda:
- splašková kanalizace
 - vodovod
 - dešťová kanalizace
 - uzávěr vody
 - hydrant podzemní
 - kanalizační šachta
 - stav dle KMD (pouze orientační charakter)

NÁZEV ZAKÁZKY:		Jiráčkova 14 Skutče, 530 70 tel. 774 689 600 IČO 27809770	
Skutečné provedení stavby			
Geodetické zaměření sítí			
PROSEČ-UL."ČEHALOVA" A"KE KOUPALIŠTI"			
OBJEDNAVATEL:	PP-GROUP.cz s.r.o., Pasecká 378, Proseč	DATUM ZPRACOVÁNÍ:	leden 2023
VYPRACOVAL:	Ing. Dita Myšková	ČÍSLO ZAKÁZKY:	272/2022
OKRES:	Chrudim	SOUŘADNICOVÝ SYSTÉM:	S-JTSK
OBEC:	Proseč	VÝŠKOVÝ SYSTÉM:	Bpv
KAT.ÚZEMÍ:	Proseč u Skutče	MĚŘÍTKO:	1 : 500
		FORMÁT:	A3
		ZPRACOVÁNO V GRAFICKÉM PROSTŘEDÍ: GEUS	