


LEGENDA

stav	návrh, rozvojové území	rezerva	popis	regulace
<b>VYMEZENÍ ÚZEMÍ</b>				
—	—		hranice katastrálního území	
—	R		hranice zastavěného a zastavitelného území vč. označení, označení úz. rezerv	
—	P		hranice ploch přestavby vč. označení	
<b>URBANISTICKÁ KONCEPCE</b>				
<b>PLOCHY S ROZDÍLNÝM ZPŮSOBEM VYUŽITÍ</b>				
			plochy smíšené obytné	Bs
			plochy občanského vybavení	Ov, Oh, Os, Ol, Ot, Or
			plochy rekreace	Ri, Rh
			plochy výroby a skladování	Vz, Vd
			plochy technické infrastruktury	T
			plochy dopravní (vč. stávajících místních a údelových komunikací)	D
			plochy veřejných prostranství (vč. stávajících místních a údelových komunikací)	Q
			plochy lesní	L
			plochy zemědělské - louky a pastviny	Zk
			plochy zemědělské - zahrady, sady	Zs
			plochy zemědělské - meze, lada	Zm
			plochy zemědělské - orná půda	Zp
			plochy vodní a vodohospodářské	H
<b>KONCEPCE DOPRAVNÍ INFRASTRUKTURY</b>				
			silnice II. třídy	
			místní komunikace obsluhovaná (funkční skupina D1)	
			údelová komunikace	
			zastávka autobusové dopravy	
<b>KONCEPCE TECHNICKÉ INFRASTRUKTURY</b>				
<b>ZÁSOBOVÁNÍ VODOU</b>				
			vodovodní řád	
ATS			AT stanice	
<b>ODKANALIZOVÁNÍ</b>				
			gravitační řád jednotné kanalizace	
			gravitační řád oddělné spíškové kanalizace	
			výtlačný řád oddělné spíškové kanalizace	
ČS			čerpačci stanice oddělné spíškové kanalizace	
<b>ZÁSOBOVÁNÍ PLYNEM</b>				
			STL plynovod	
<b>ZÁSOBOVÁNÍ EL. ENERGIÍ</b>				
			vedení VN 35 kV	
			kabelové vedení VN 35 kV	
TS			trať stanice	
<b>SPECIFICKÁ OPATŘENÍ V KRAJINĚ</b>				
	LAPV		LAPV Rychbursk, viz. ZÚR PK	
			plocha suchého pole včetně související dopravní a techn. infrastruktury (PPOB - "pole Kutiřín" viz. ZÚR PK)	
<b>ÚZEMNÍ SYSTÉM EKOLOGICKÉ STABILITY</b>				
			lokální biokoridor	
			lokální biocentrum	
			regionální biokoridor	
			regionální biocentrum	

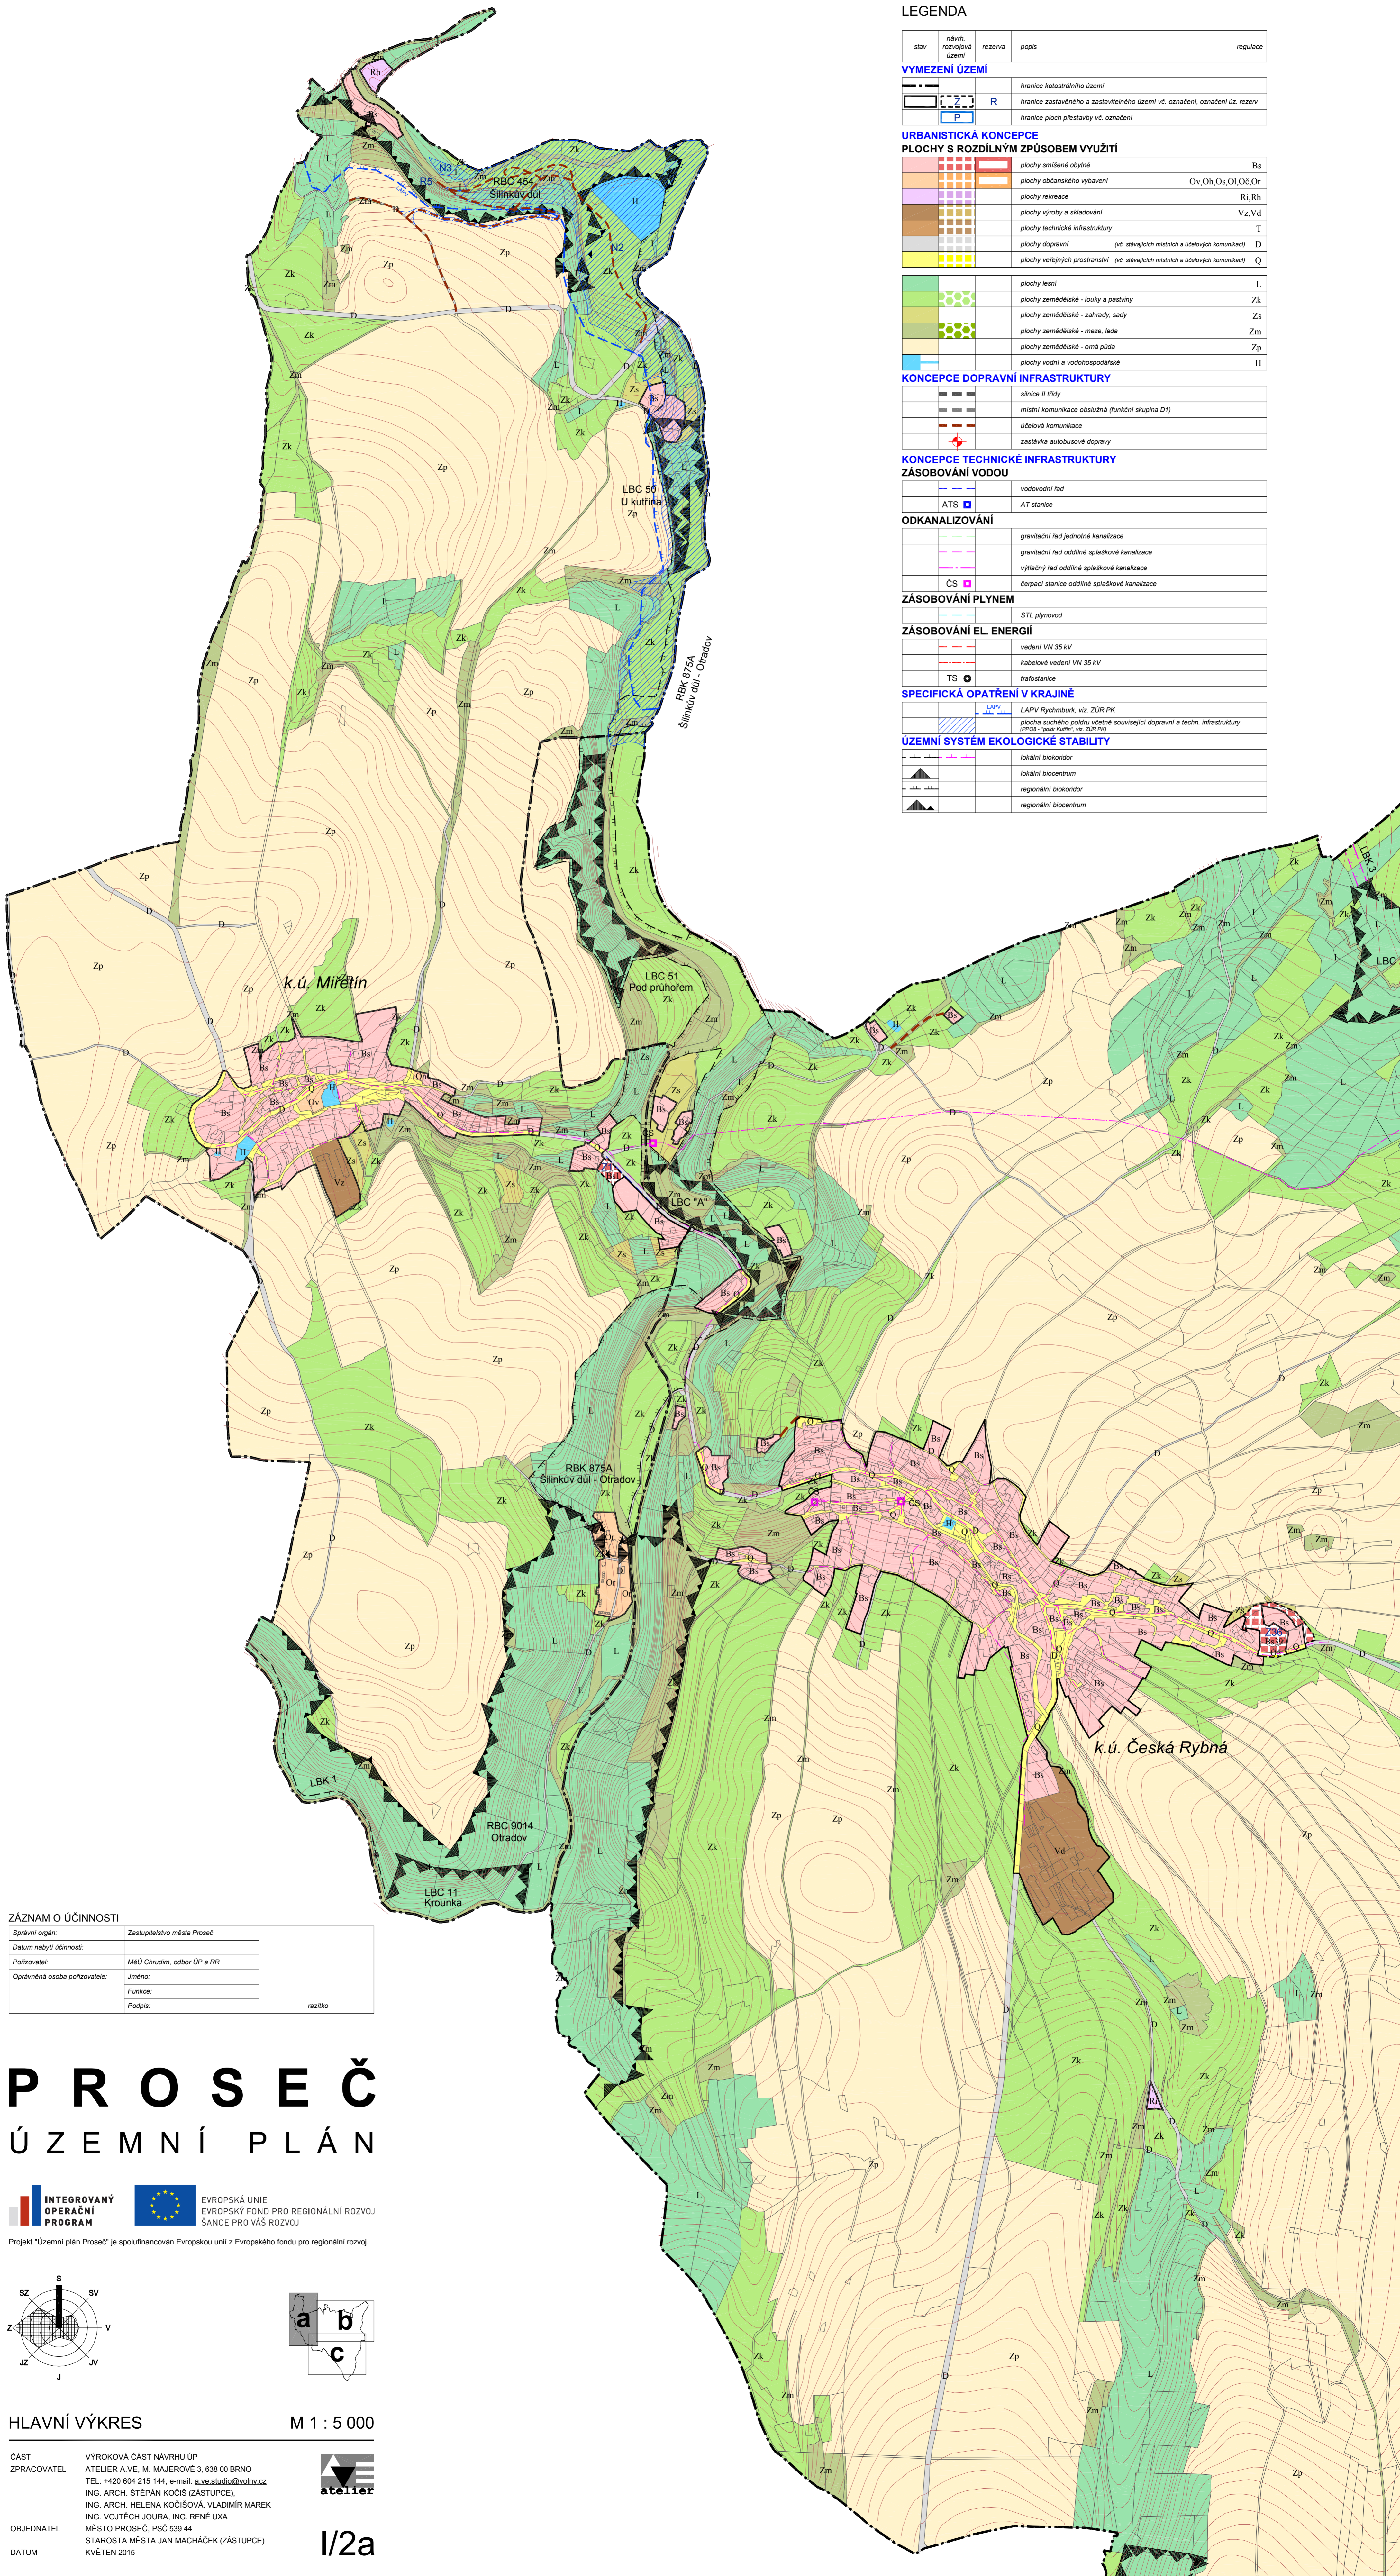

ZÁZNAM O ÚČINNOSTI

Správní orgán:	Zastupitelstvo města Proseč
Datum nabytí účinnosti:	
Porizovatel:	MÚ Chrušim, odbor ÚP a RR
Oprávněná osoba porizovatele:	Jméno:
	Funkce:
	Podpis:
	razítka

# PROSEČ

## ÚZEMNÍ PLÁN

**INTEGROVANÝ OPERAČNÍ PROGRAM** EVROPSKÁ UNIE EVROPSKÝ FOND PRO REGIONÁLNÍ ROZVOJ ŠANCE PRO VÁS ROZVOJ  
 Projekt "Územní plán Proseč" je spolufinancován Evropskou unií z Evropského fondu pro regionální rozvoj.



HLAVNÍ VÝKRES M 1 : 5 000

ČÁST ZPRACOVATEL: VÝROKOVÁ ČEST NÁVRHU ÚP: ATELIER A.VE. M. MAJEROVÉ 3, 638 00 BRNO TEL.: +420 604 215 144, e-mail: a.ve.studio@volny.cz ING. ARCH. STĚPÁN KOČIŠ (ZÁSTUPCE), ING. ARCH. HELENA KOČISOVÁ, VLADIMÍR MAREK ING. VOJTĚCH JOURA, ING. RENÉ UXA  
 OBJEDNATEL: MĚSTO PROSEČ, PSČ 539 44 MĚSTOSTA MĚSTA JAN MACHÁČEK (ZÁSTUPCE)  
 DATUM: KVĚTEN 2015



I/2a