

Město Proseč**IČ.: 00270741 DIČ: CZ00270741**

se sídlem Proseč č.p. 18, 539 44 Proseč

zastoupena starostou města panem **Janem Macháčkem**.

Tel.: 469 321 327

Bankovní spojení :

(dále jen „**Vlastník**“)

na straně jedné

a**ČEZ Distribuce, a. s.**

IČ 24729035, DIČ CZ24729035

se sídlem Děčín, Děčín IV-Podmokly, Teplická 874/8, PSČ 405 02

Zastoupena společností **PEN – projekty energetiky, s.r.o.**, se sídlem Zelené Předměstí, Arnošta z Pardubic 2082, 530 02 Pardubice, společnost zapsaná v obchodním rejstříku u Krajského soudu v Hradci Králové, oddíl C, vložka 19968, v zastoupení na základě plné moci č. PM/II-002/2017 ze dne 30.1.2017. K jednání a uzavření smlouvy o právu provést stavbu je za společnost zmocněn pan **Bc. Josef Bouček** na základě pověření ev.č. 01/2017 ze dne 9.2.2017.(dále jen „**Stavebník**“)

na straně druhé

uzavřeli níže uvedeného dne, měsíce a roku tuto:

SMLOUVU O PRÁVU PROVÉST STAVBU**č. IE-12-2006761/PS/01****NÁZEV STAVBY: Proseč u Skutče, V Plůtku 60, úprava NN**

podle zákona č. 183/2006 Sb. stavebního zákona v platném znění

Článek I.**Prohlášení o právním a faktickém stavu**

1. Vlastník je výlučným vlastníkem pozemku **parc.č. 2622/4**, v k.ú. **Záboří u Proseče**, obec **Proseč**, (dále jen „**Dotčená nemovitost**“).
2. Stavebník je investorem stavby kabelové vedení NN (dále jen „**Stavba**“), která se bude nacházet mj. na Dotčené nemovitosti.

Článek II.**Předmět smlouvy**

1. Vlastník tímto uděluje Stavebníkovi ve smyslu příslušných ustanovení stavebního zákona právo provést Stavbu. Rozsah dotčení Dotčené nemovitosti stavbou Vedení je vyznačen v situačním snímku, který tvoří přílohu č. 1 k této smlouvě.

Prováděné práce:**Na pozemku p.č. 2622/4 bude provedena opětovná montáž stávajících vodičů.**

2. Smluvní strany se dohodly, že Stavebník je oprávněn provést Stavbu prostřednictvím třetích osob. Vlastník se dále zavazuje umožnit v nezbytném rozsahu Stavebníkovi případně jím určeným třetím osobám přístup a příjezd na Dotčenou nemovitost za účelem realizace Stavby.

3. Stavebník se tímto zavazuje v průběhu Stavby co nejvíce šetřit práva Vlastníka. Po skončení prací je Stavebník povinen uvést Dotčenou nemovitost do předchozího stavu.

Článek III. Závěrečná ujednání

1. Tato smlouva nabývá platnosti a účinnosti dnem připojení podpisu poslední smluvní stranou.
2. Přijetí návrhu této smlouvy s dodatkem nebo odchylkou, byť nepodstatnou, se vylučuje. Totéž platí pro uzavírání dodatků k této smlouvě.
3. Tuto smlouvu lze měnit nebo doplňovat pouze písemně, formou číslovaných dodatků, jiná forma se vylučuje. Písemná forma je nezbytná i pro právní jednání směřující ke zrušení smlouvy.
4. Tato smlouva je vyhotovena v 3 stejnopisech, z nichž 1 stejnopis obdrží každý z účastníků této smlouvy a jeden stejnopis obdrží místně příslušný stavební úřad.
5. Součástí této smlouvy je její:

Příloha - *Situační snímek se zákresem předpokládaného dotčení Dotčené nemovitosti*

Dne 12. 4. 2017

Dne 2017

Vlastník
MĚSTO PROSEČ

Schváleno radou / zastupitelstvem města
usnesením č. 9
ze dne 11. 4. 2017



Stavebník

PEN PROJEKTY
ENERGETIKY, s.r.o.
Arnošta z Pardubic 2082, 530 02 Pardubice
IČ: 260 11 701 Tel.: 462 112 804



Město Proseč
Jan Macháček
starosta města

ČEZ Distribuce, a. s.
Zmocněný zástupce:
PEN – projekty energetiky, s.r.o.
Bc. Josef Bouček
vedoucí oddělení příprava staveb

Kontakt: tel./e-mail :

468 005 026

Z důvodu vyjádření souhlasu se stavbou prosím o podpis i přiloženého situačního výkresu.

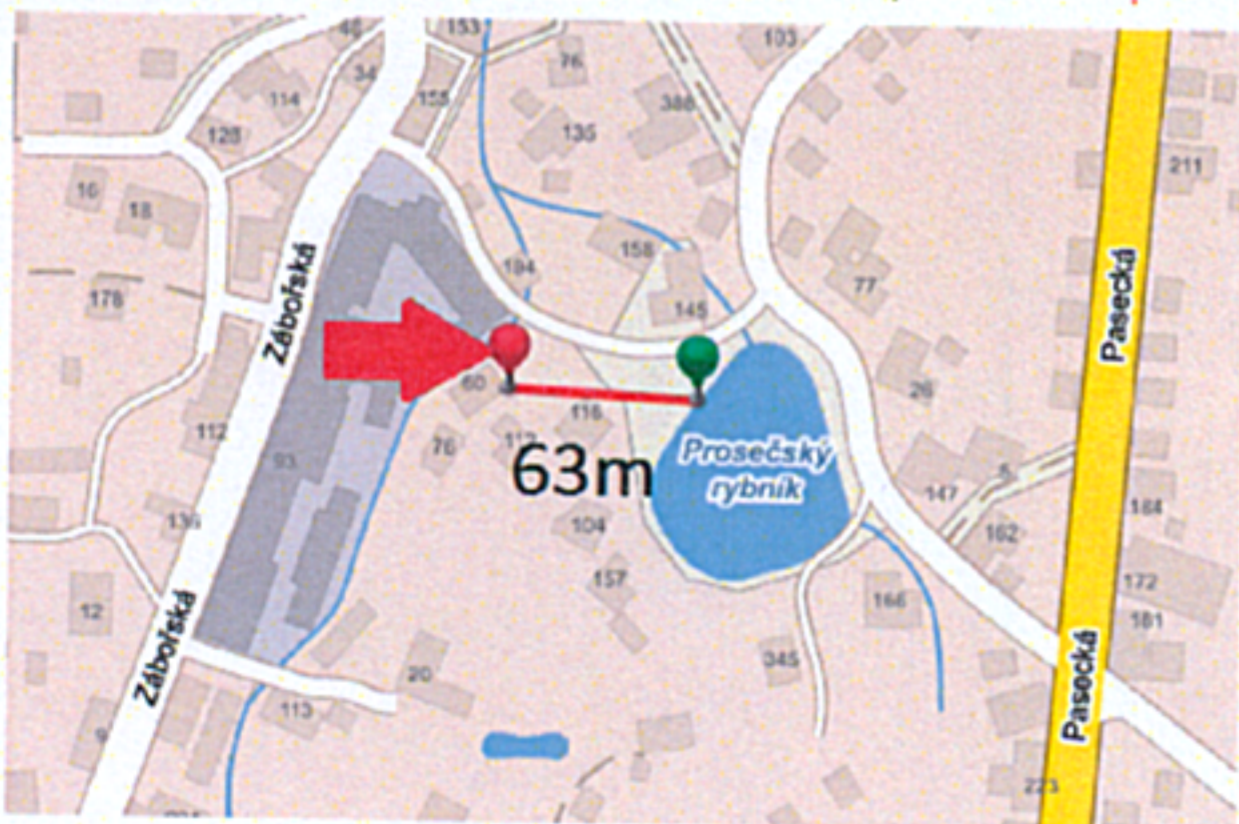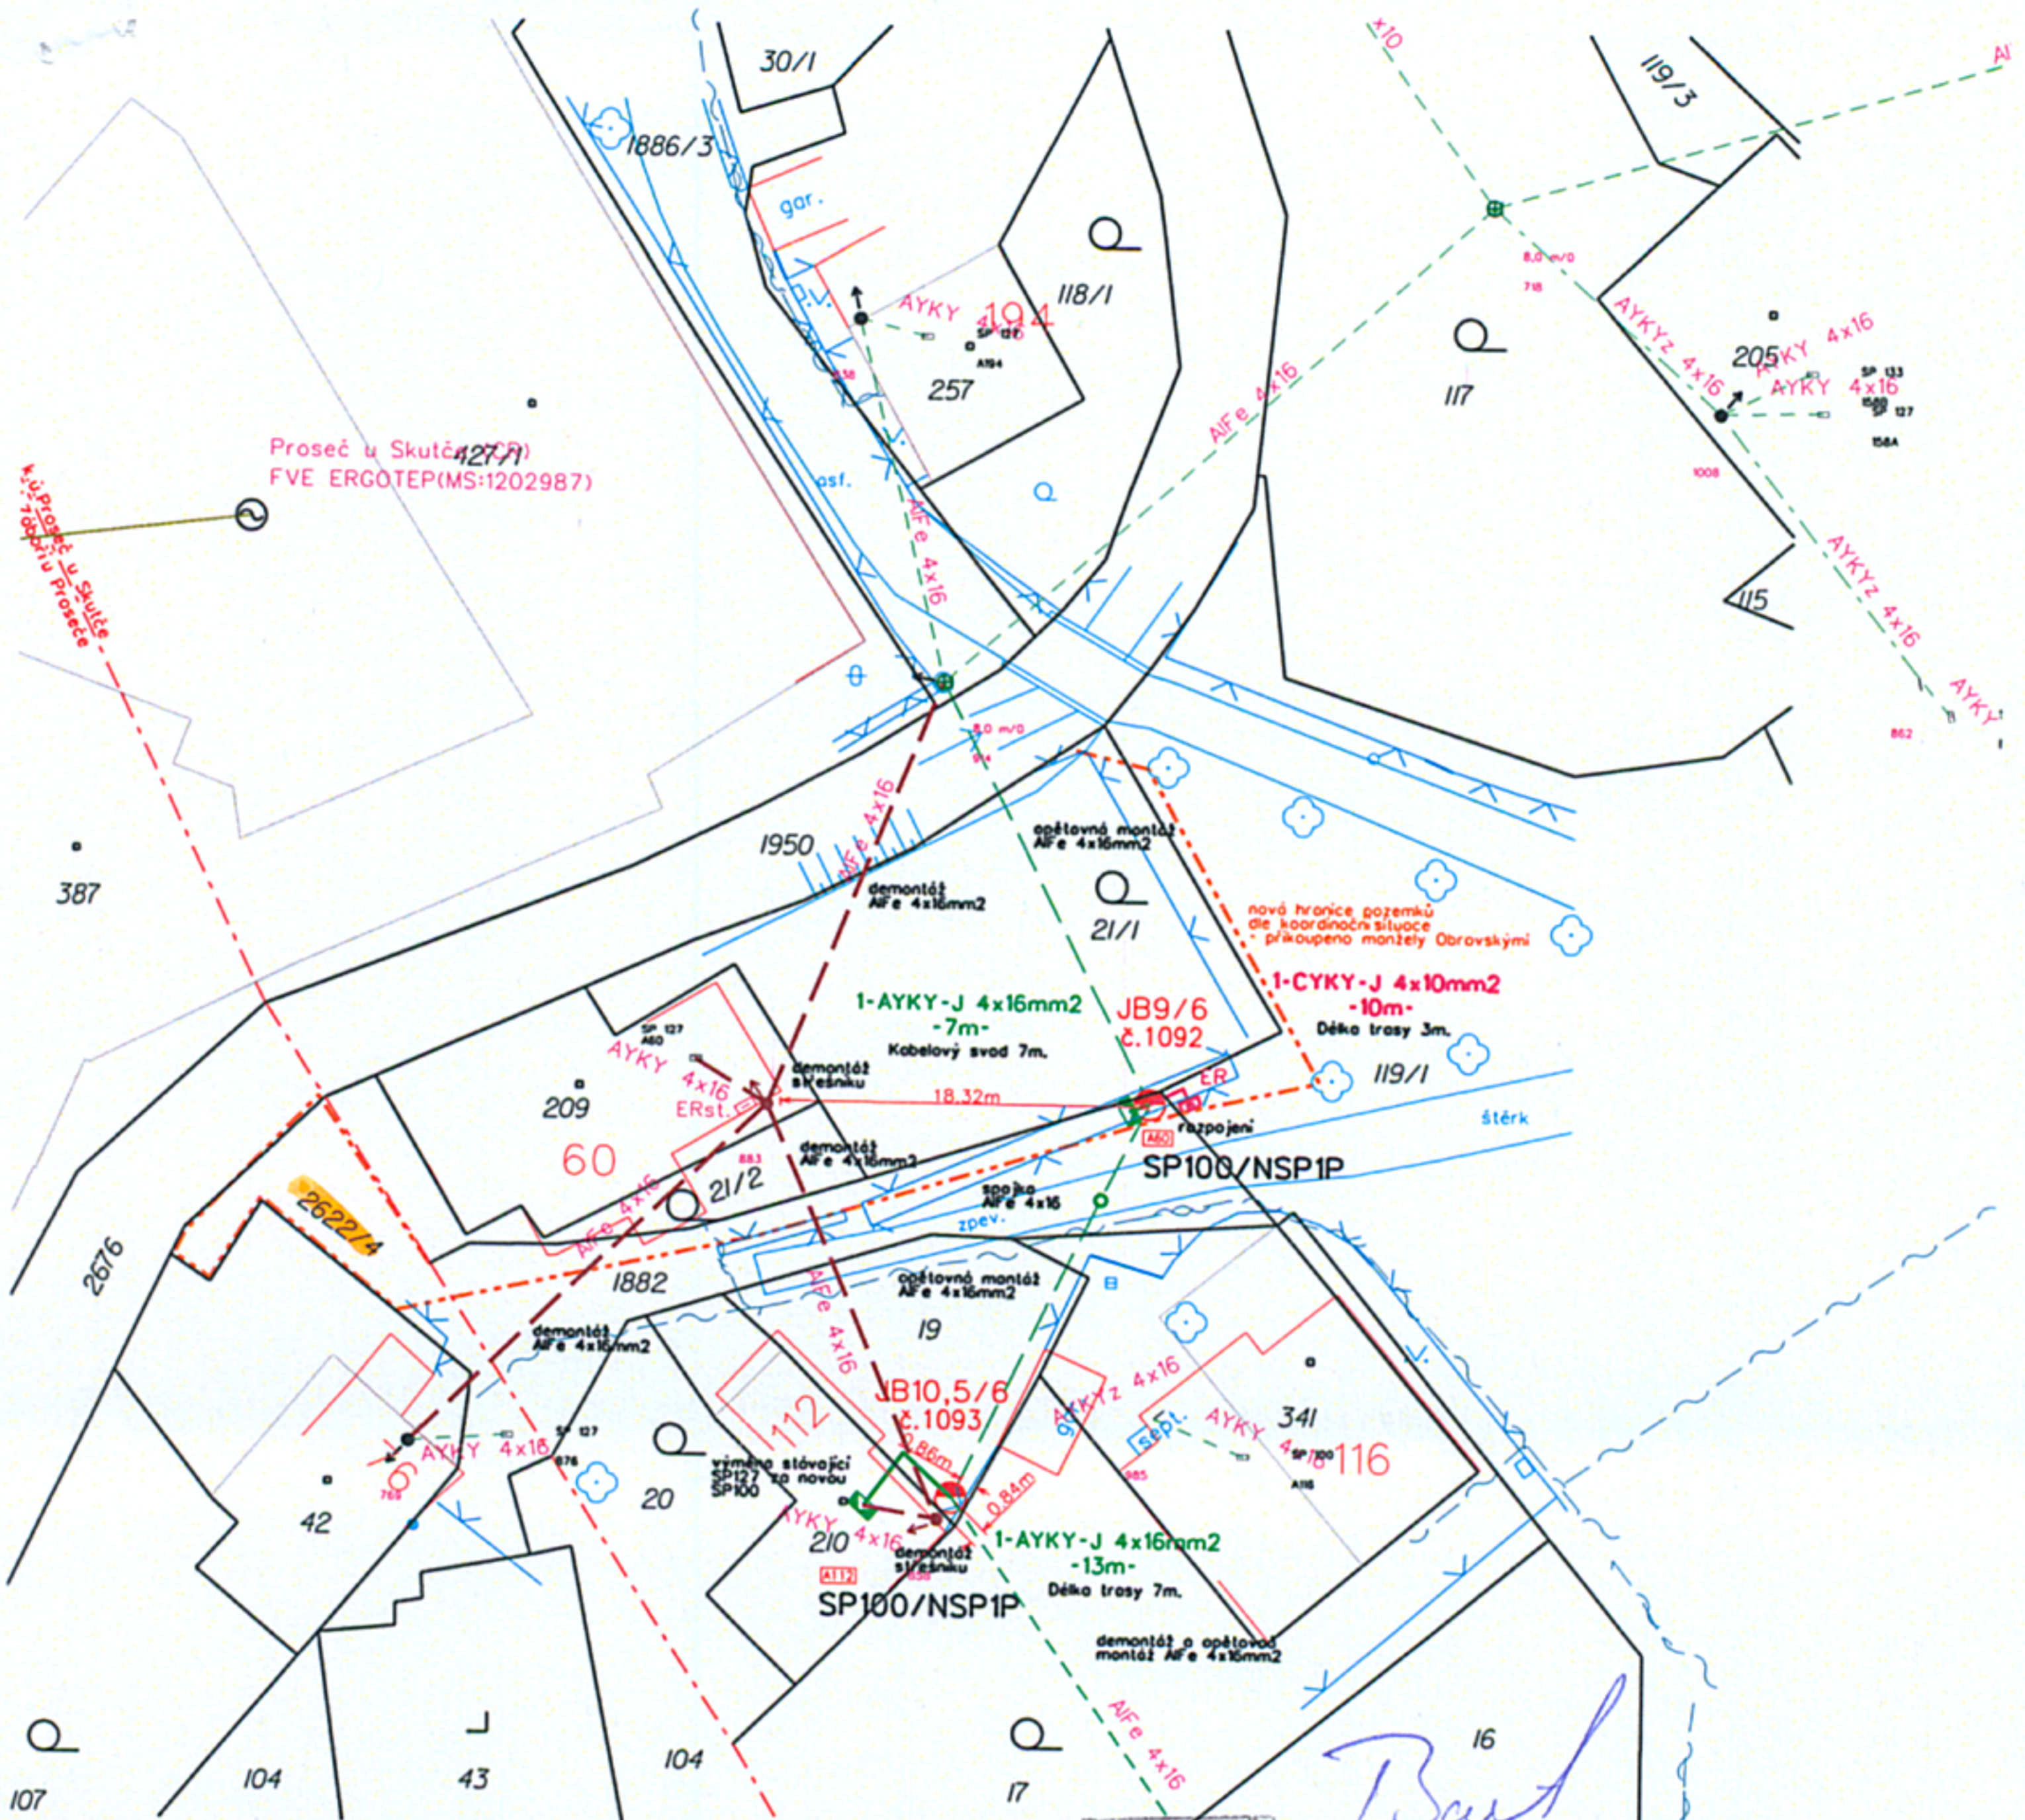

PEN PROJEKTY ENERGETIKY, s.r.o.
 Arnošta z Pardubic 2082, 530 02 Pardubice
 IČ: 260 11 701 Tel: 462 112 804



k.ú. Proseč u Skutče
 Obec: Proseč
 Okres: Chrudim

- LEGENDA:**
- nové kabelové vedení nn
 - - - nové venkovní vedení nn
 - · - · - stávající venkovní vedení nn
 - · - · - venkovní vedení nn - opětovná montáž
 - - - stávající venkovní vedení nn - demontáž
 - nové kabelové vedení - HDV
 - - - hranice k.ú.
 - · - · - kabely O2

Projektoval: Ladislav Němec	Schválil: Ing. M. Martinec	Subdodavatel projektové dokumentace: PEN - PROJEKTY ENERGETIKY, s.r.o. Arnošta z Pardubic 2082; Pardubice email: nemecl@propen.cz TEL: 462 112 805; IČO: 260 11 701	Generální dodavatel:
Investor: ČEZ DISTRIBUCE, a.s.	Číslo stavby: IE-12-2006761	Datum: 10.3.2017	Stupeň dok.: PPD
Název stavby: Proseč u Skutče, V Plůtku 60, úprava NN		Měřítko: 1:500	Č. archivní: 05117
		Obsah výkresu: CELKOVÁ SITUACE	

