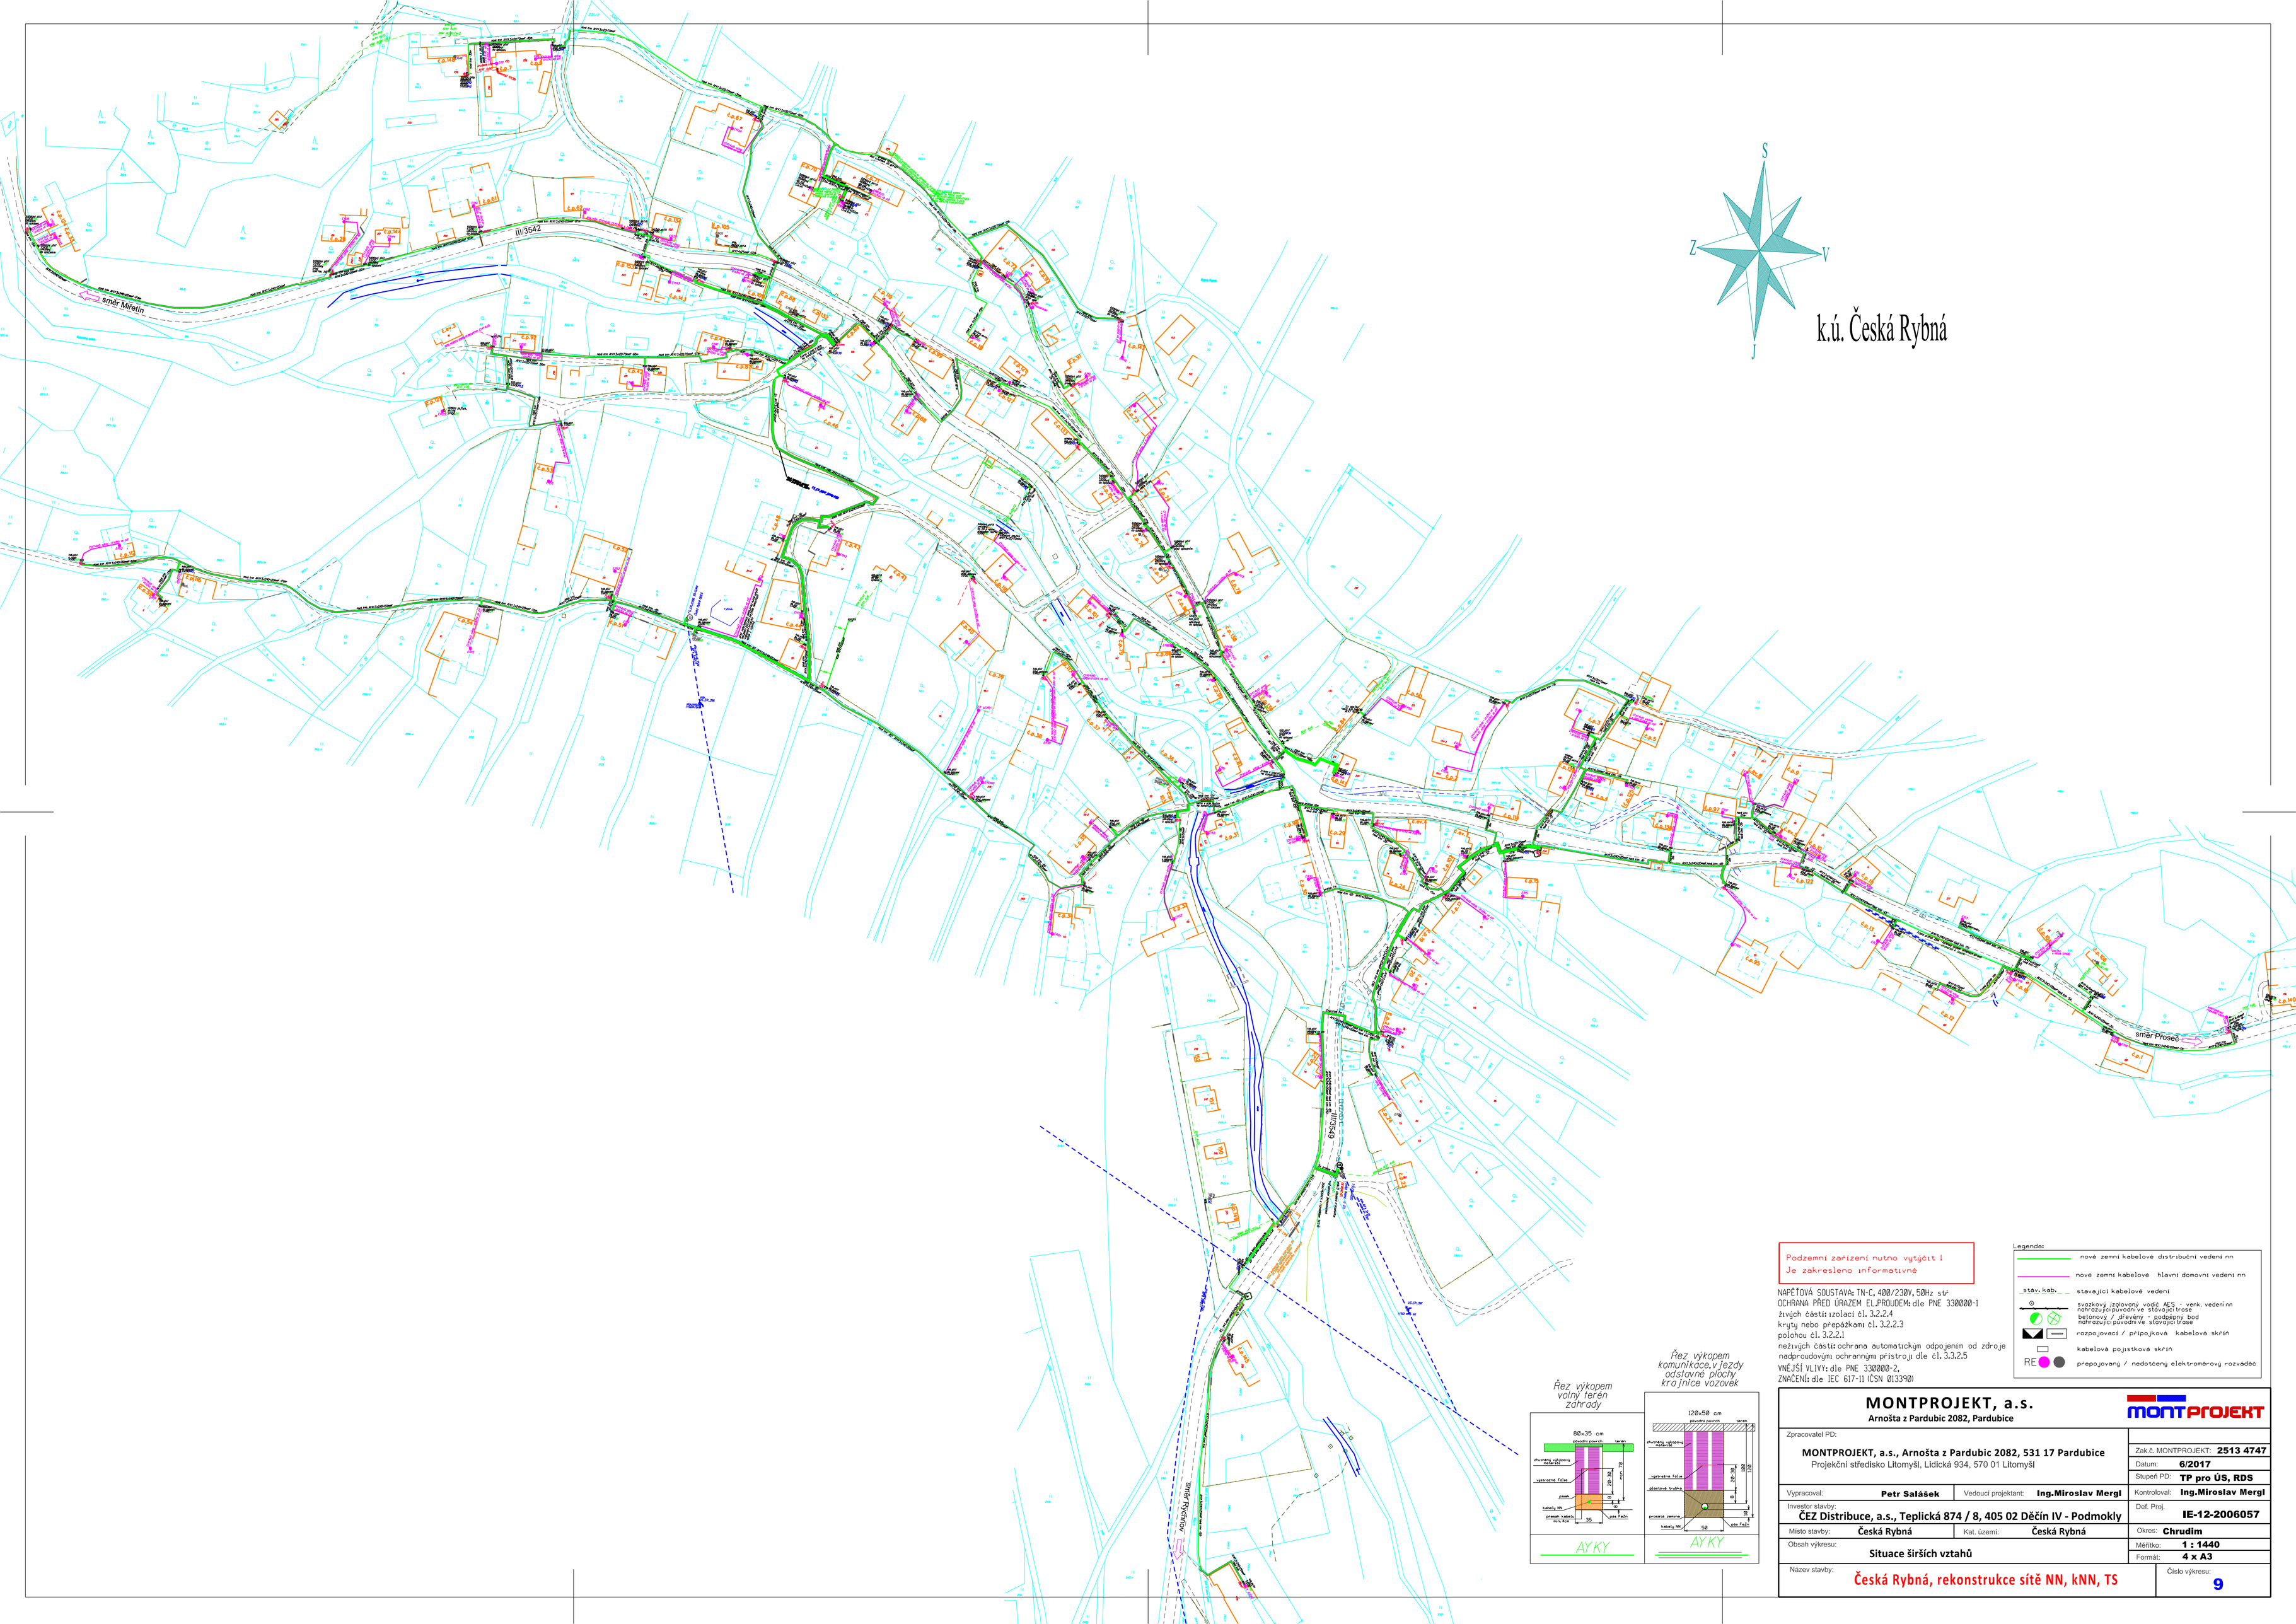

Podzemní zařízení nutno vytýčit !
Je zakresleno informativně

NAPĚŤOVÁ SOUSTAVA: TN-C, 400/230V, 50Hz st
OCHRANA PŘED ÚRAZEM EL.PROUDEM: dle PNE 330000-1
živých částí: izolací čl. 3.2.2.4
krytý nebo přepážkami čl. 3.2.2.3
polohou čl. 3.2.2.1
neživých částí: ochrana automatickým odpojením od zdroje nadproudovými ochrannými přístroji dle čl. 3.3.2.5
VNĚJŠÍ VLIVY: dle PNE 330000-2.
ZNAČENÍ: dle IEC 617-11 (ČSN Ø13390)

Legenda:
- nové zemní kabelové distribuční vedení nn
- nové zemní kabelové hlavní domovní vedení nn
- stáv.kab. stavající kabelové vedení
- svazkový izolovaný vodič AES - venk. vedeníno nahrazující původní ve stávající trase
- betonový / dřevěný - podpěrný bod nahrazující původní ve stávající trase
- rozpojovací / přípojková kabelová skříň
- kabelová pojistková skříň
- RE přepojovaný / nedotčený elektroměrový rozvaděč

MONTPROJEKT, a.s.
Arnošta z Pardubic 2082, Pardubice

Zpracovatel PD:
MONTPROJEKT, a.s., Arnošta z Pardubic 2082, 531 17 Pardubice
Projekční středisko Litomyšl, Lidická 934, 570 01 Litomyšl

Zak.č. MONTPROJEKT: 2513 4747
Datum: 6/2017
Stupeň PD: TP pro ÚS, RDS
Vypracoval: Petr Salášek | Vedoucí projektant: Ing.Miroslav Mergl | Kontroloval: Ing.Miroslav Mergl
Def. Proj. IE-12-2006057
Investor stavby: ČEZ Distribuce, a.s., Teplická 874 / 8, 405 02 Děčín IV - Podmokly
Místo stavby: Česká Rybná | Kat. území: Česká Rybná | Okres: Chrudim
Obsah výkresu: Situace širších vztahů
Měřítko: 1 : 1440
Formát: 4 x A3
Název stavby: Česká Rybná, rekonstrukce sítě NN, kNN, TS
Číslo výkresu: 9