


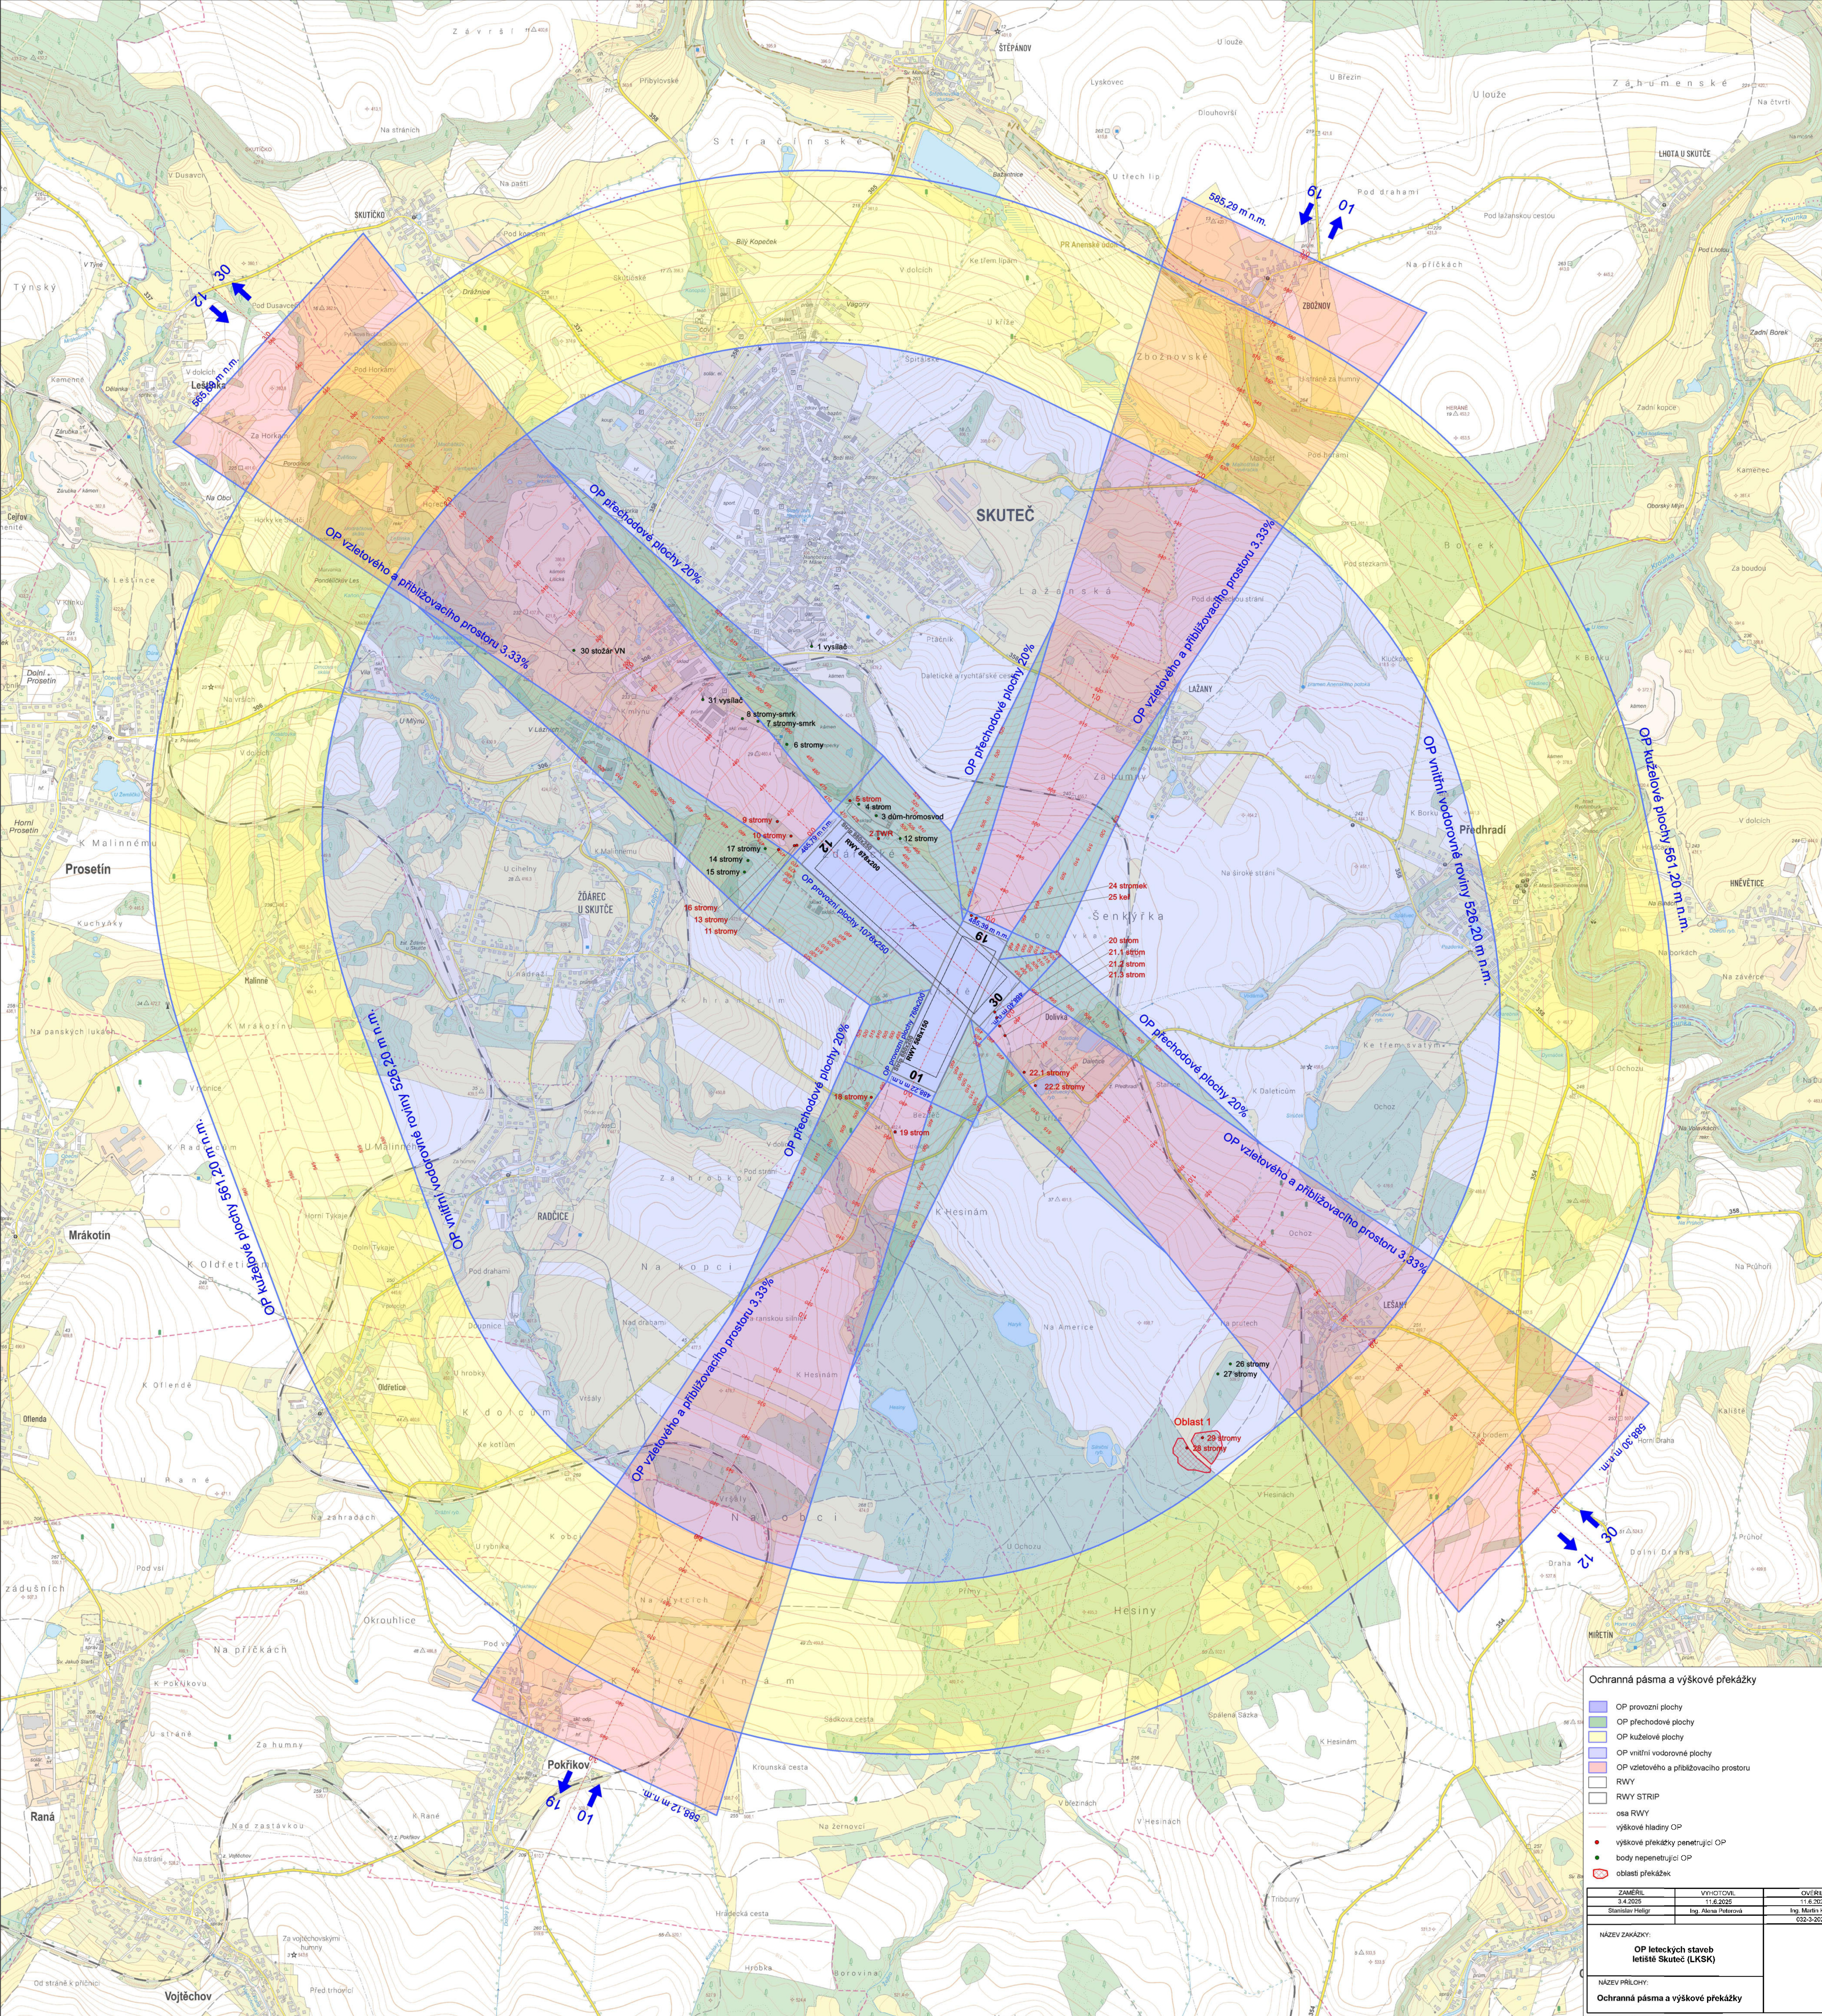

Ochranná pásma a výškové překážky

- OP provozní plochy
- OP přechodové plochy
- OP kuželové plochy
- OP vnitřní vodrové plochy
- OP vztelového a přiblížovacího prostoru
- RWY
- RWY STRIP
- osa RWY
- výškové hladiny OP
- výškové překážky penetrující OP
- bodů nepenetrující OP
- oblasti překážek

OBJEDNATEL
Skutečský aeroklub s.r.o.
Letiště 965
539 73 Skuteč

souřadnicový systém: S-JTSK výškový systém: Bp

ZAMĚŘIL	VYHOTOVIL	OVĚŘIL
3.4.2025	11.6.2025	11.6.2025
Stanislav Hájek	Ing. Alena Pásková	Ing. Martin Křížek
032-3-2025		
NÁZEV ZAMÁZKY:		
OP leteckých staveb		
letišť Skuteč (LKS)		
NÁZEV PŘÍLOHY:		
Ochranná pásma a výškové překážky		

GEODÉZIE
TOPOS

DATUM	11.6.2025
MĚŘÍTKO	1 : 10 000
FORMÁT	A0
ČÍSLO VÝKRESU	R2
PATĚ	