


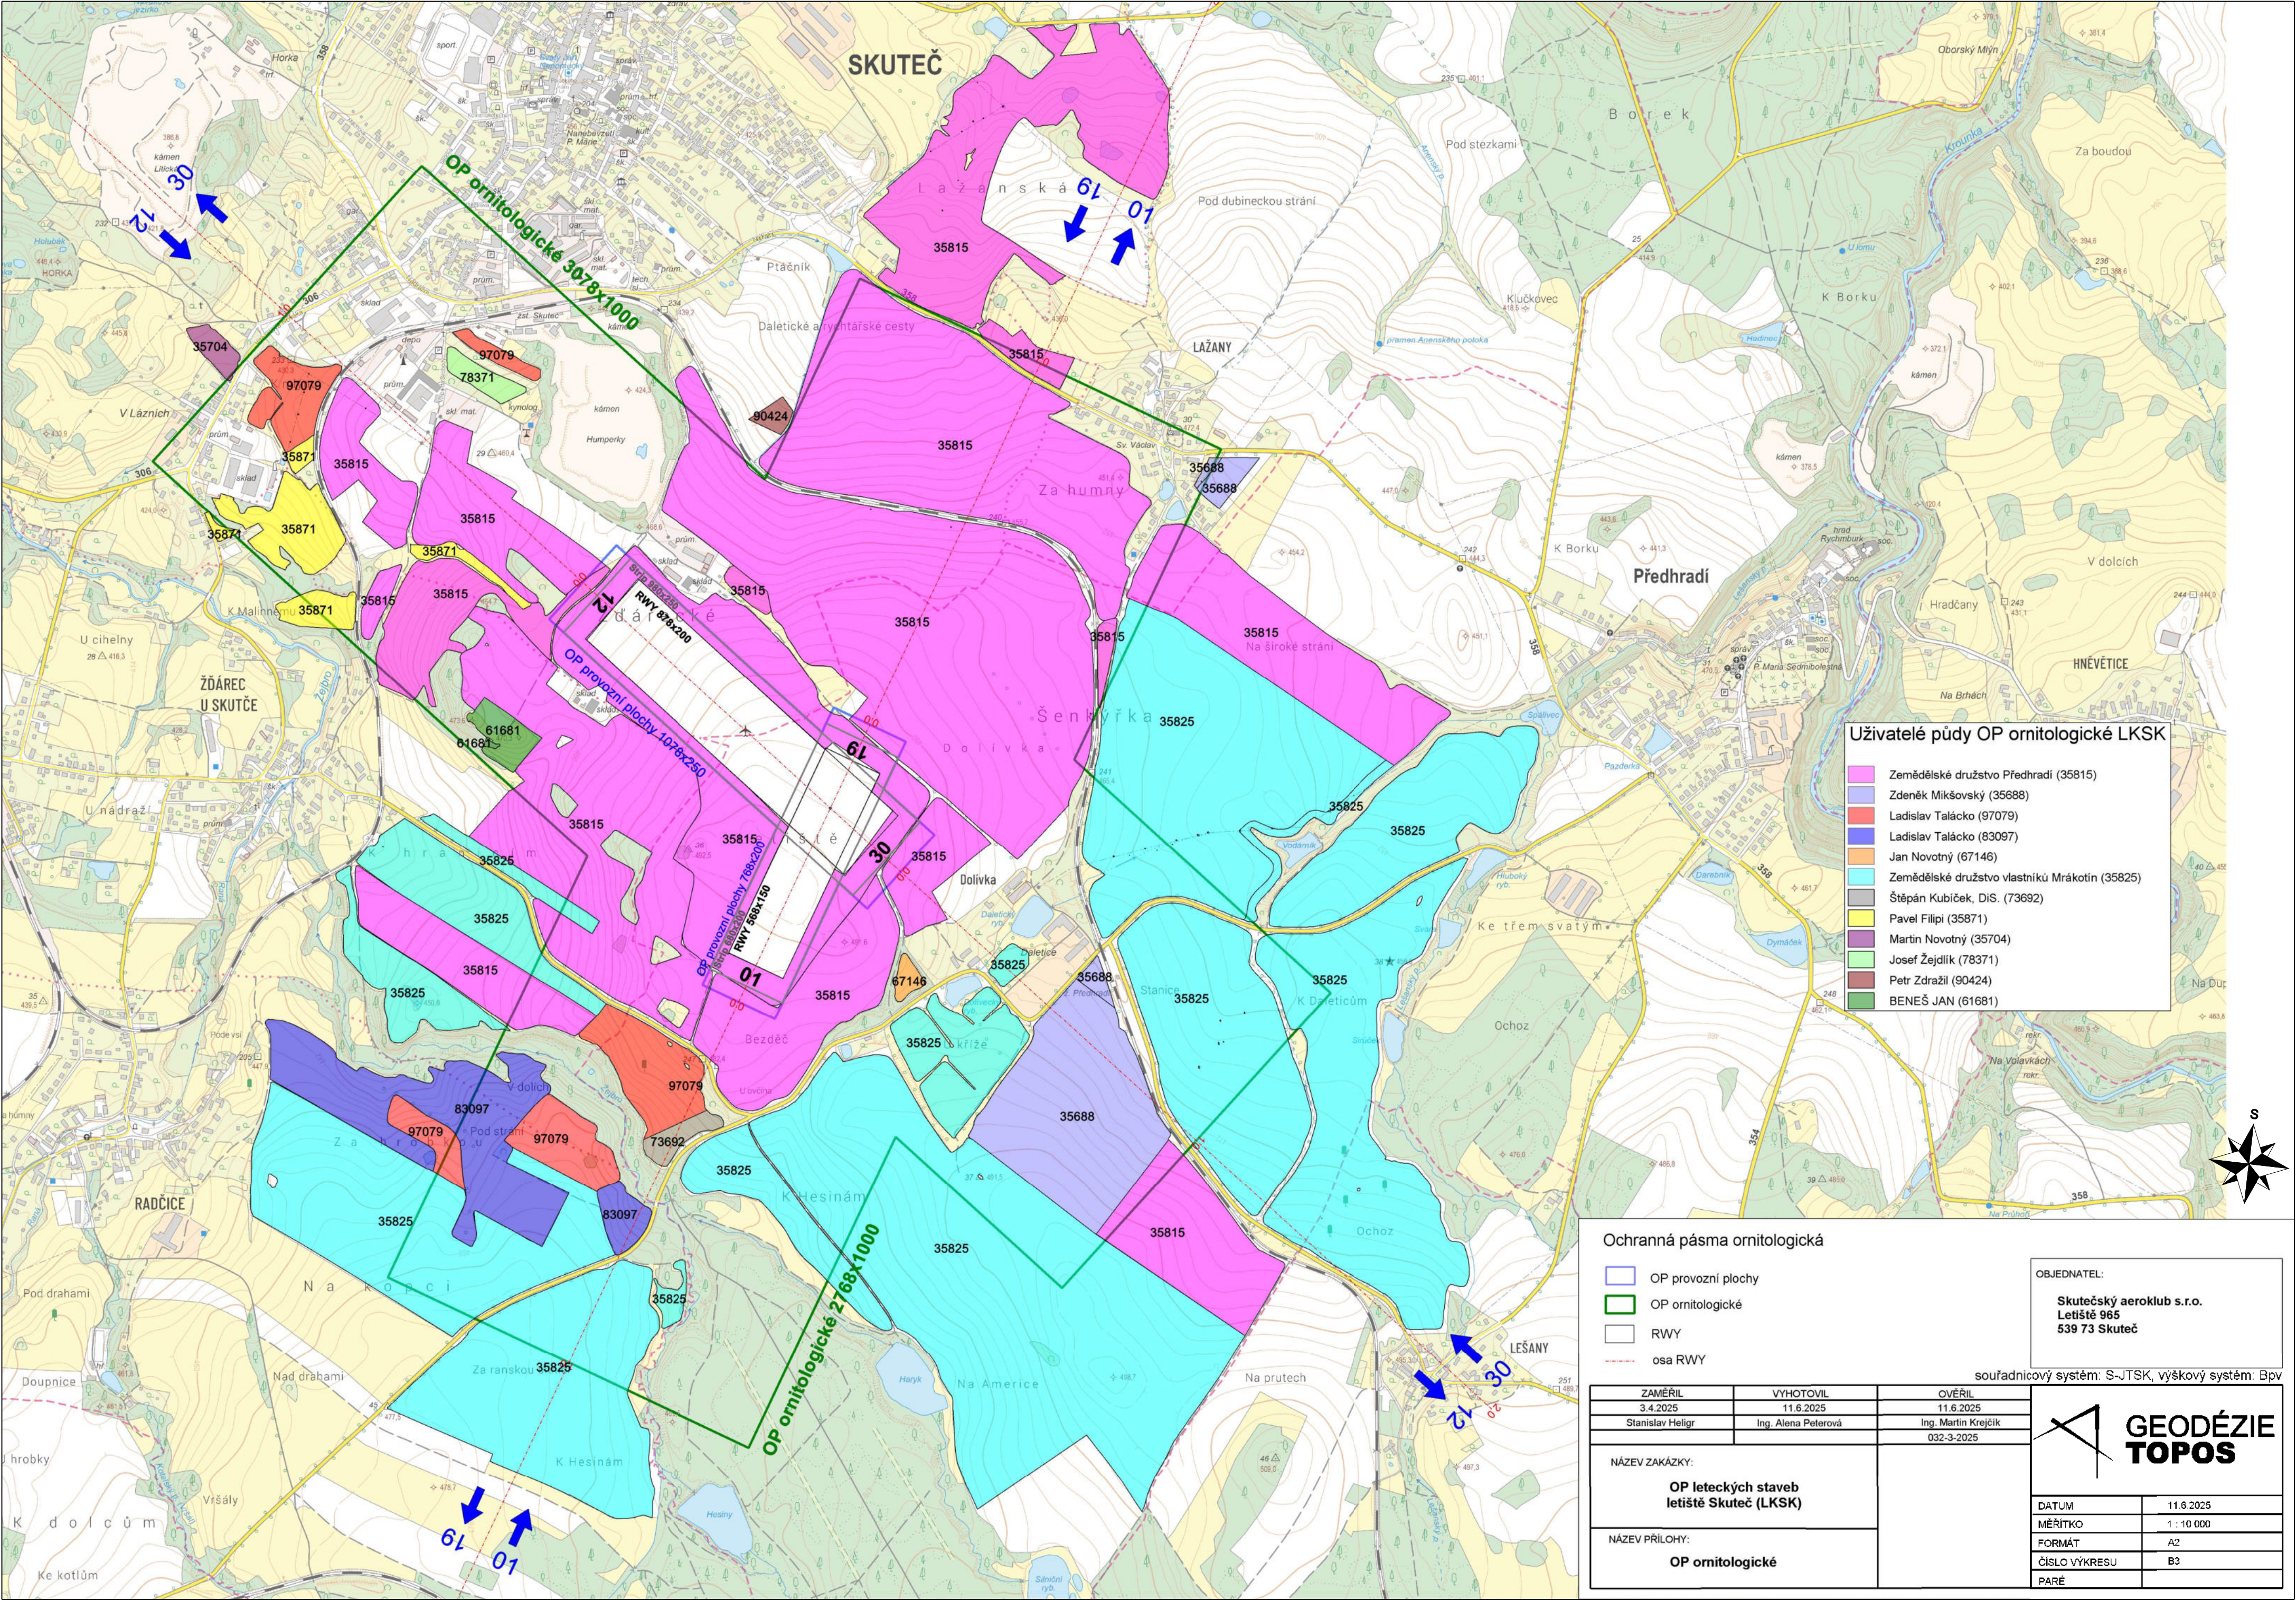

Uživatelé půdy OP ornitologické LKSK

- Zemědělské družstvo Předhradí (35815)
- Zdeněk Mikšovský (35688)
- Ladislav Talácko (97079)
- Ladislav Talácko (83097)
- Jan Novotný (67146)
- Zemědělské družstvo vlastníků Mrákotín (35825)
- Štěpán Kubiček, DIS. (73692)
- Pavel Filipi (35871)
- Martin Novotný (35704)
- Josef Žejdlík (78371)
- Petr Zdražil (90424)
- BENEŠ JAN (61681)

Ochranná pásma ornitologická

- OP provozní plochy
- OP ornitologické
- RWY
- osa RWY

OBJEDNATEL:
Skutečský aeroklub s.r.o.
Letiště 965
539 73 Skuteč

souřadnicový systém: S-JTSK, výškový systém: Bpv

ZAMĚŘIL	VYHOTOVIL	OVĚŘIL
3.4.2025	11.6.2025	11.6.2025
Stanislav Heligr	Ing. Alena Peterová	Ing. Martin Krejčík
		032-3-2025
NÁZEV ZAKÁZKY:		
OP leteckých staveb letiště Skuteč (LKSK)		
NÁZEV PŘÍLOHY:		
OP ornitologické		