


REVITALIZACE CENTRA MĚSTA PROSEČ-SEVER-STUDIE

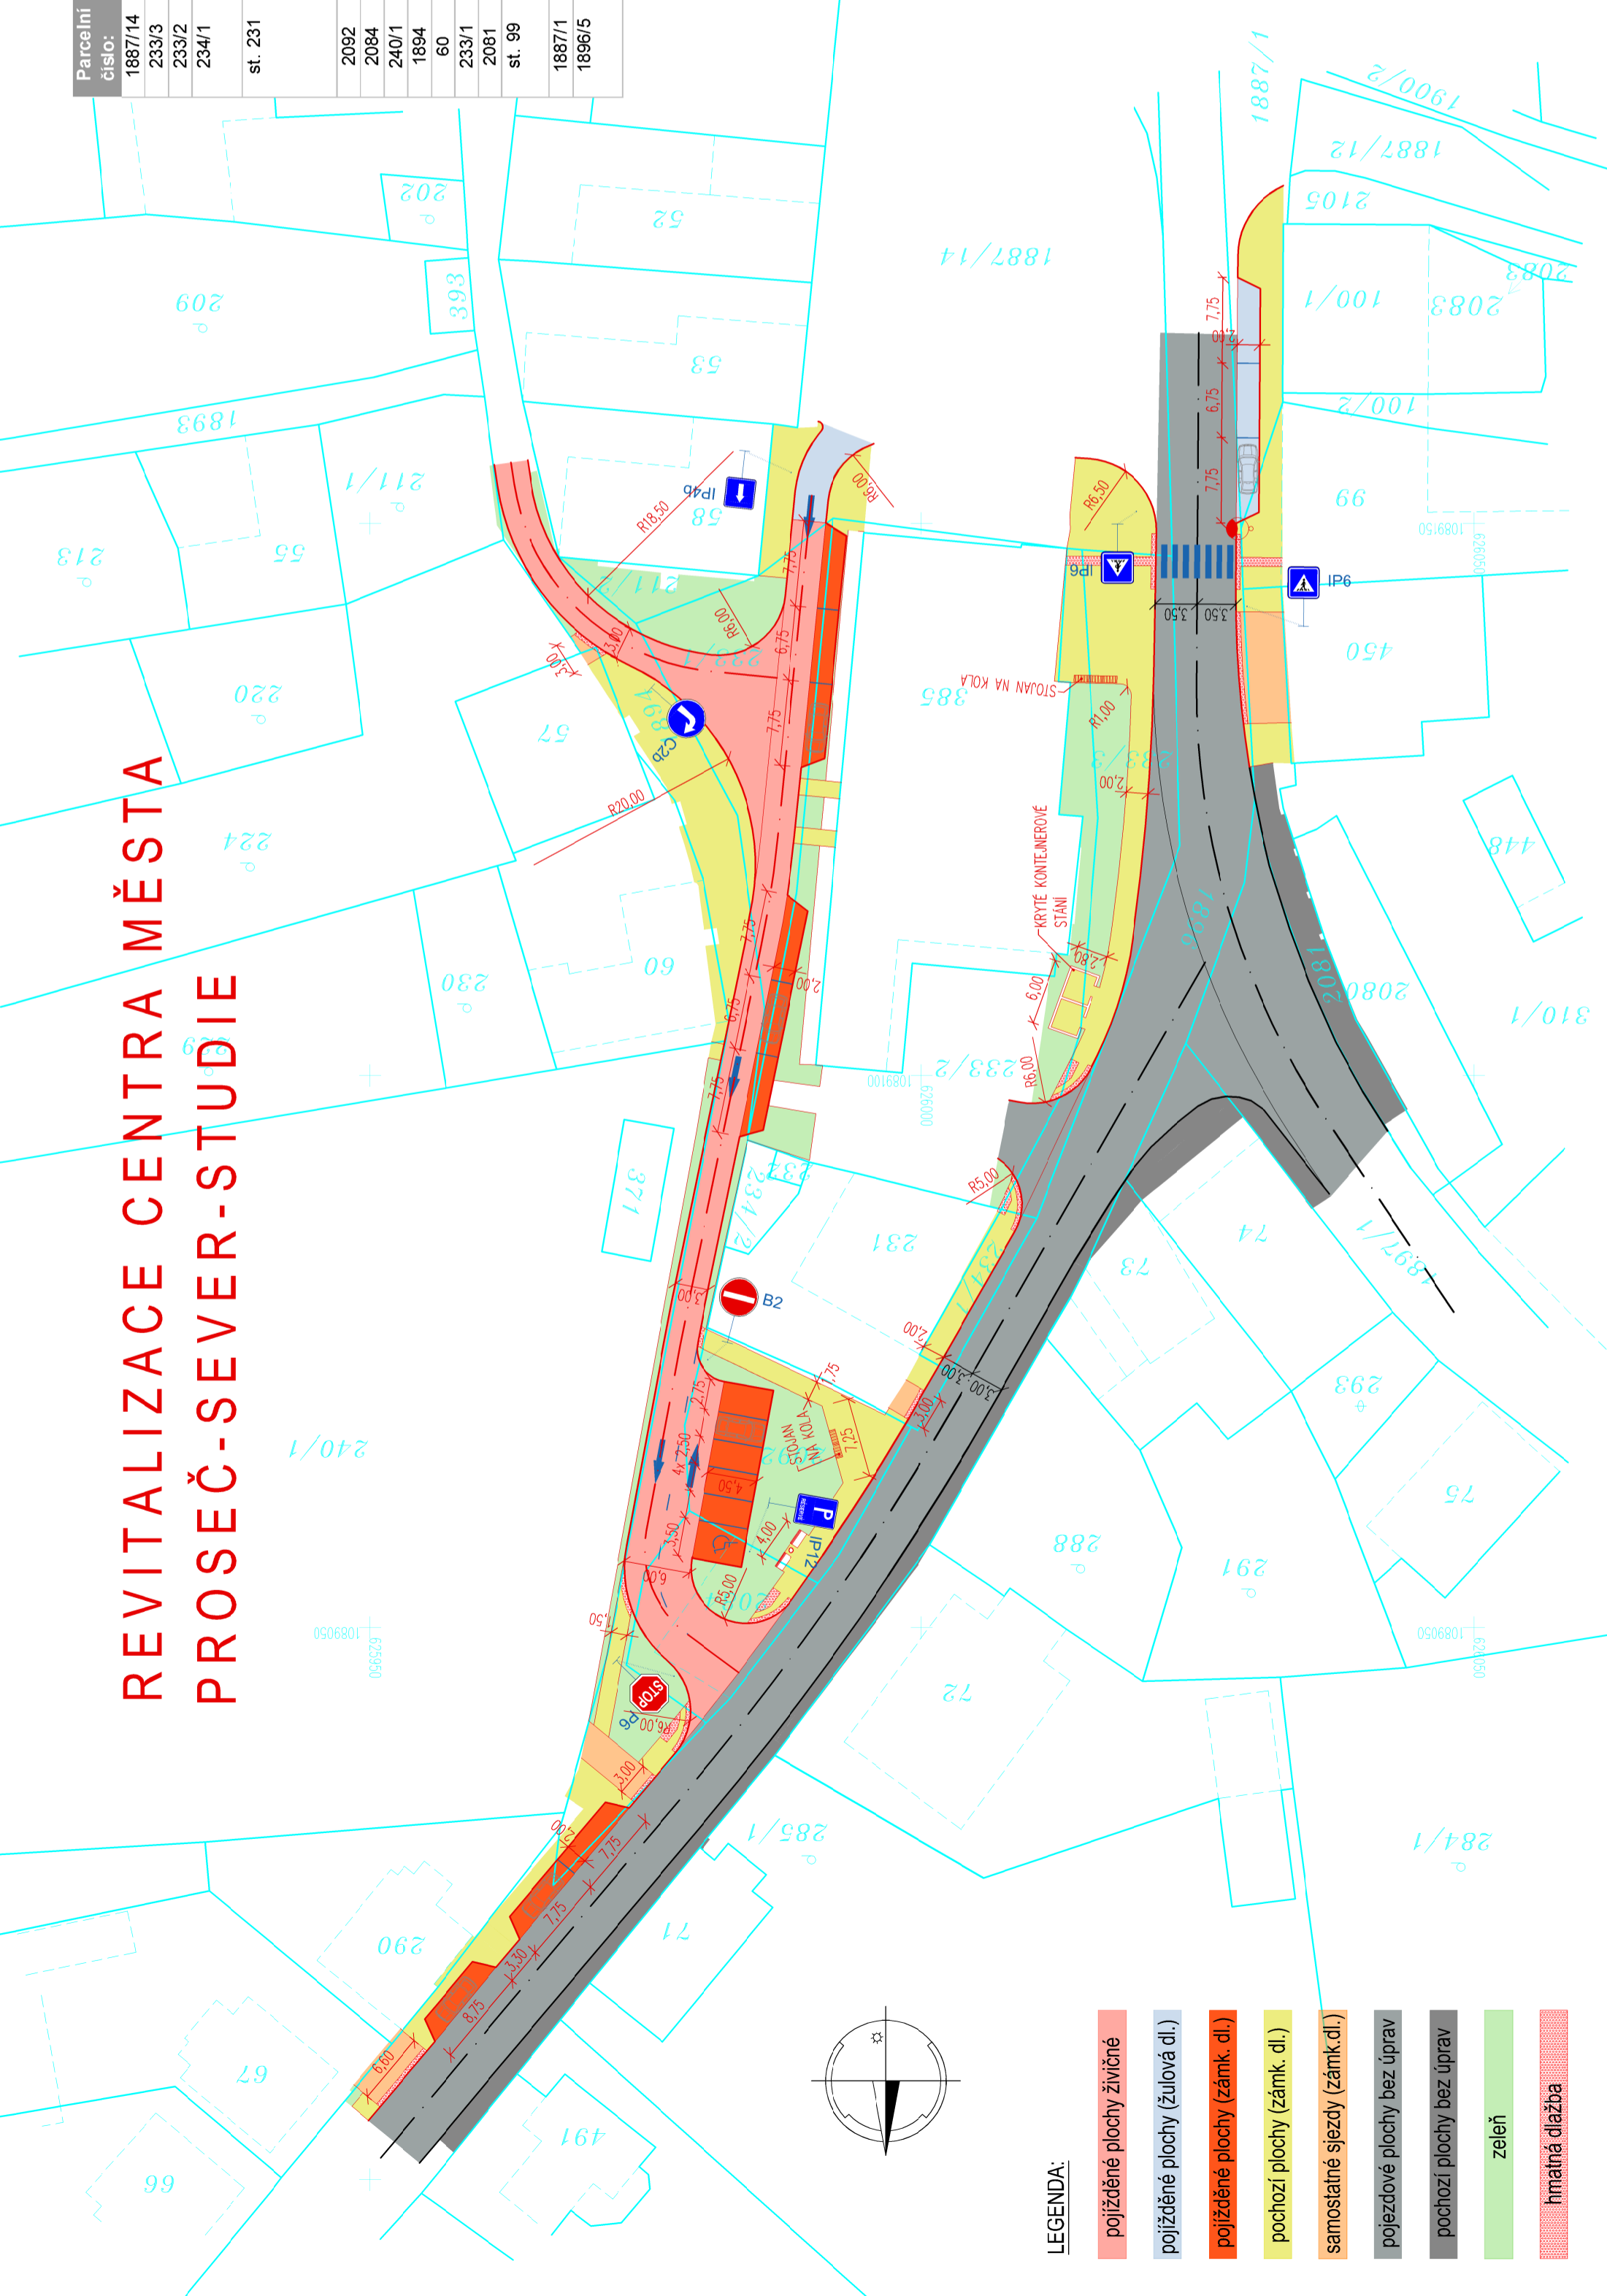

LEGENDA:

- pojížděné plochy živé
- pojížděné plochy (žulová dl.)
- pojížděné plochy (zámk. dl.)
- pochozí plochy (zámk. dl.)
- samostatné sjezdy (zámk. dl.)
- pojezdové plochy bez úprav
- pochozí plochy bez úprav
- zelen
- hmatná dlažba

Parcelní číslo:	Seznam BPEJ:	Číslo LV:	Vlastníci (Právo hospodářit s majetkem státu):	Způsob ochrany nemovitosti:
1887/14	Parcela nemá evidované BPEJ	10001	Město Proseč	Nejsou evidovány žádné způsoby ochrany.
233/3	Parcela nemá evidované BPEJ	10001	Město Proseč	Chráněná krajinná oblast (II. - IV. zóna).
233/2	Parcela nemá evidované BPEJ	1186	Jednota, spotřební družstvo Hlinsko	Nejsou evidovány žádné způsoby ochrany.
234/1	52904	10001	Město Proseč	Chráněná krajinná oblast (II. - IV. zóna). Zemědělský půdní fond.
st. 231	Parcela nemá evidované BPEJ	1197	Bitala Bohuslav Háněš Josef Háněšová Jaroslava SJM Ročňák Jaromír a Ročňáková Eva	Chráněná krajinná oblast (II. - IV. zóna).
2092	Parcela nemá evidované BPEJ	10001	Město Proseč	Nejsou evidovány žádné způsoby ochrany.
2084	Parcela nemá evidované BPEJ	10001	Město Proseč	Chráněná krajinná oblast (II. - IV. zóna).
240/1	Parcela nemá evidované BPEJ	10001	Město Proseč	Chráněná krajinná oblast (II. - IV. zóna).
1894	Parcela nemá evidované BPEJ	10001	Město Proseč	Chráněná krajinná oblast (II. - IV. zóna).
60	Parcela nemá evidované BPEJ	91	Tuřálek Vlastimil Mgr.	Chráněná krajinná oblast (II. - IV. zóna).
233/1	Parcela nemá evidované BPEJ	10001	Město Proseč	Chráněná krajinná oblast (II. - IV. zóna).
2081	Parcela nemá evidované BPEJ	10001	Město Proseč	Chráněná krajinná oblast (II. - IV. zóna).
st. 99	Parcela nemá evidované BPEJ	1081	Česká republika (Lesy České republiky, s.p.)	Nejsou evidovány žádné způsoby ochrany. Nejsou evidovány žádné způsoby ochrany.
1887/1	Parcela nemá evidované BPEJ	10001	Město Proseč	Nejsou evidovány žádné způsoby ochrany.
1896/5	Parcela nemá evidované BPEJ	544	Pardubický kraj (Správa a údržba silnic Pardubického kraje)	Chráněná krajinná oblast (II. - IV. zóna).

REVIZE	POPIS OBSAHU REVIZE	DATA
Zodpov. projektant	Vypracoval	Kontrola
Klodner Luboš	Klodner Luboš	Ing. Pravec František
Obec	Proseč u Skutče	Kraj
Investor	Město Proseč u Skutče	Pardubický
Číslo zakázky	31012013	
Druh projektu	STUDIE	
Datum	01/2013	
Formát	A4	
Měřítko	Číslo přílohy	
1:500	B 02	

REVITALIZACE CENTRA MĚSTA PROSEČ - SEVER - STUDIE

ZÁKRES STAVBY DO SITUACE KATASTRÁLNÍ



570 01 Litomyšl - Suchá Lhota 22
tel.: 461 635 017, pravec@wor.cz