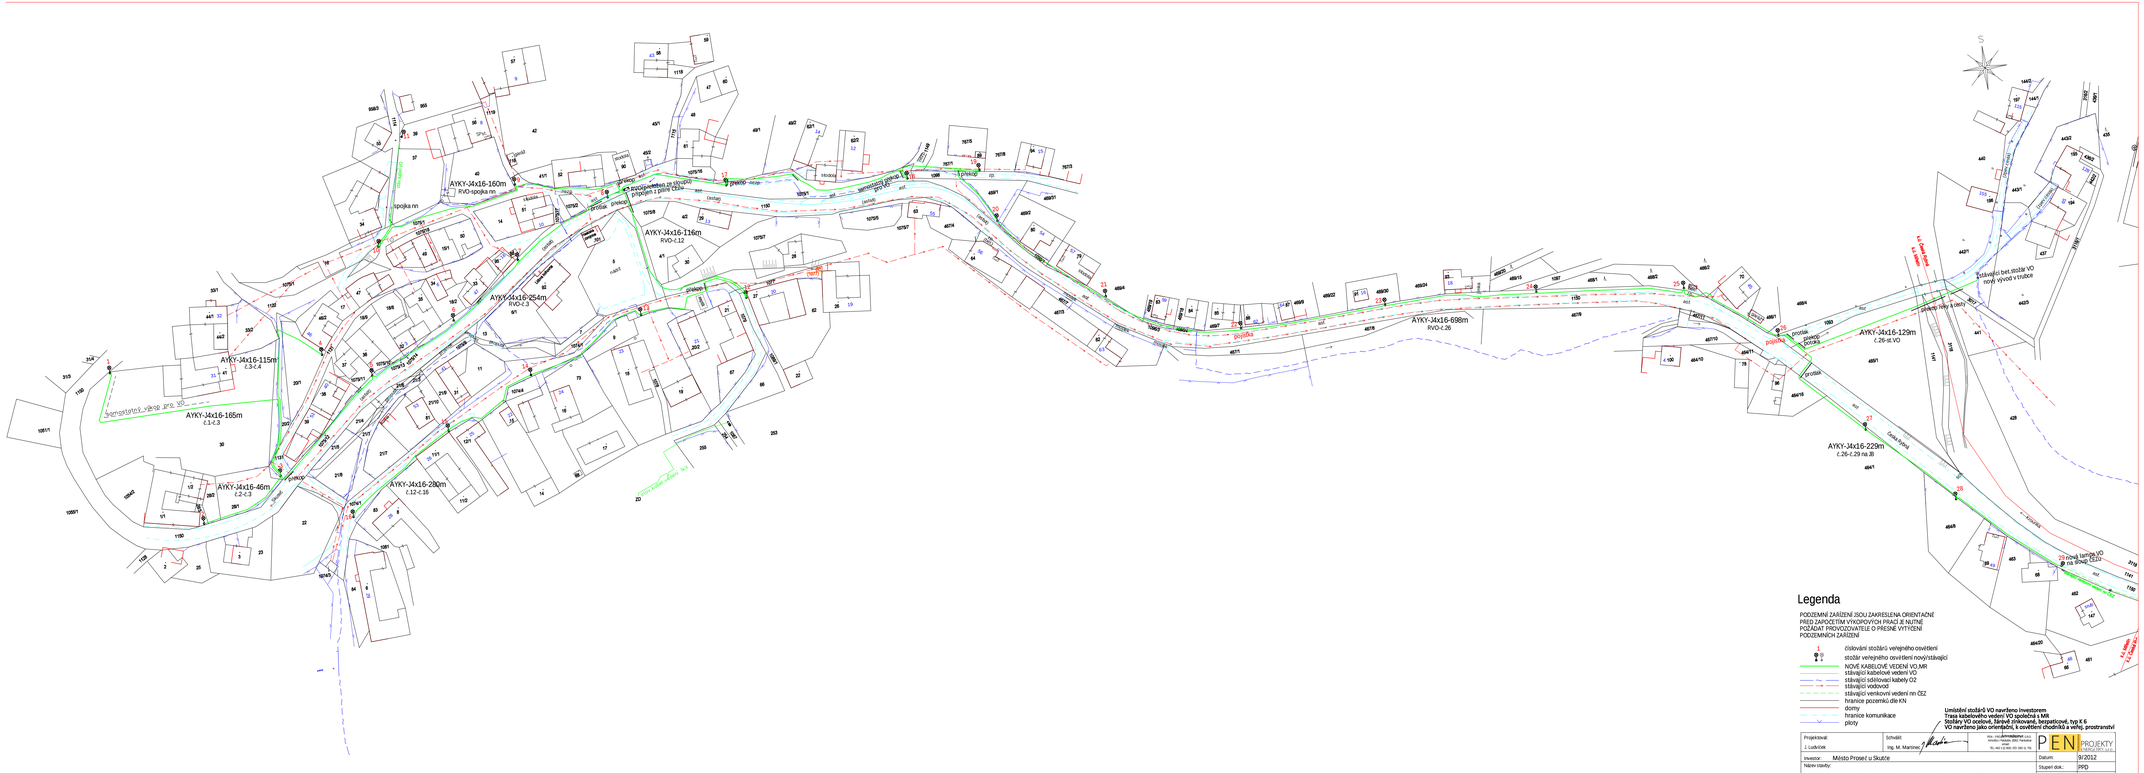
AYKY-J4x16-160m
RVO-spojka nn
AYKY-J4x16-116m
RVO-č.12
AYKY-J4x16-254m
RVO-č.3
AYKY-J4x16-115m
č.3-č.4
AYKY-J4x16-165m
č.1-č.3
AYKY-J4x16-46m
č.2-č.3
AYKY-J4x16-280m
č.12-č.16
AYKY-J4x16-698m
RVO-č.26
AYKY-J4x16-129m
č.28-st.VO
AYKY-J4x16-229m
č.28-č.29 na JB
spojka nn
RVO-spojka
stávající bez stožáru VO
- nový vývod v trubce
zemní kabel
zemní kabel a obetony
zemní kabel
zemní kabel
zemní kabel