


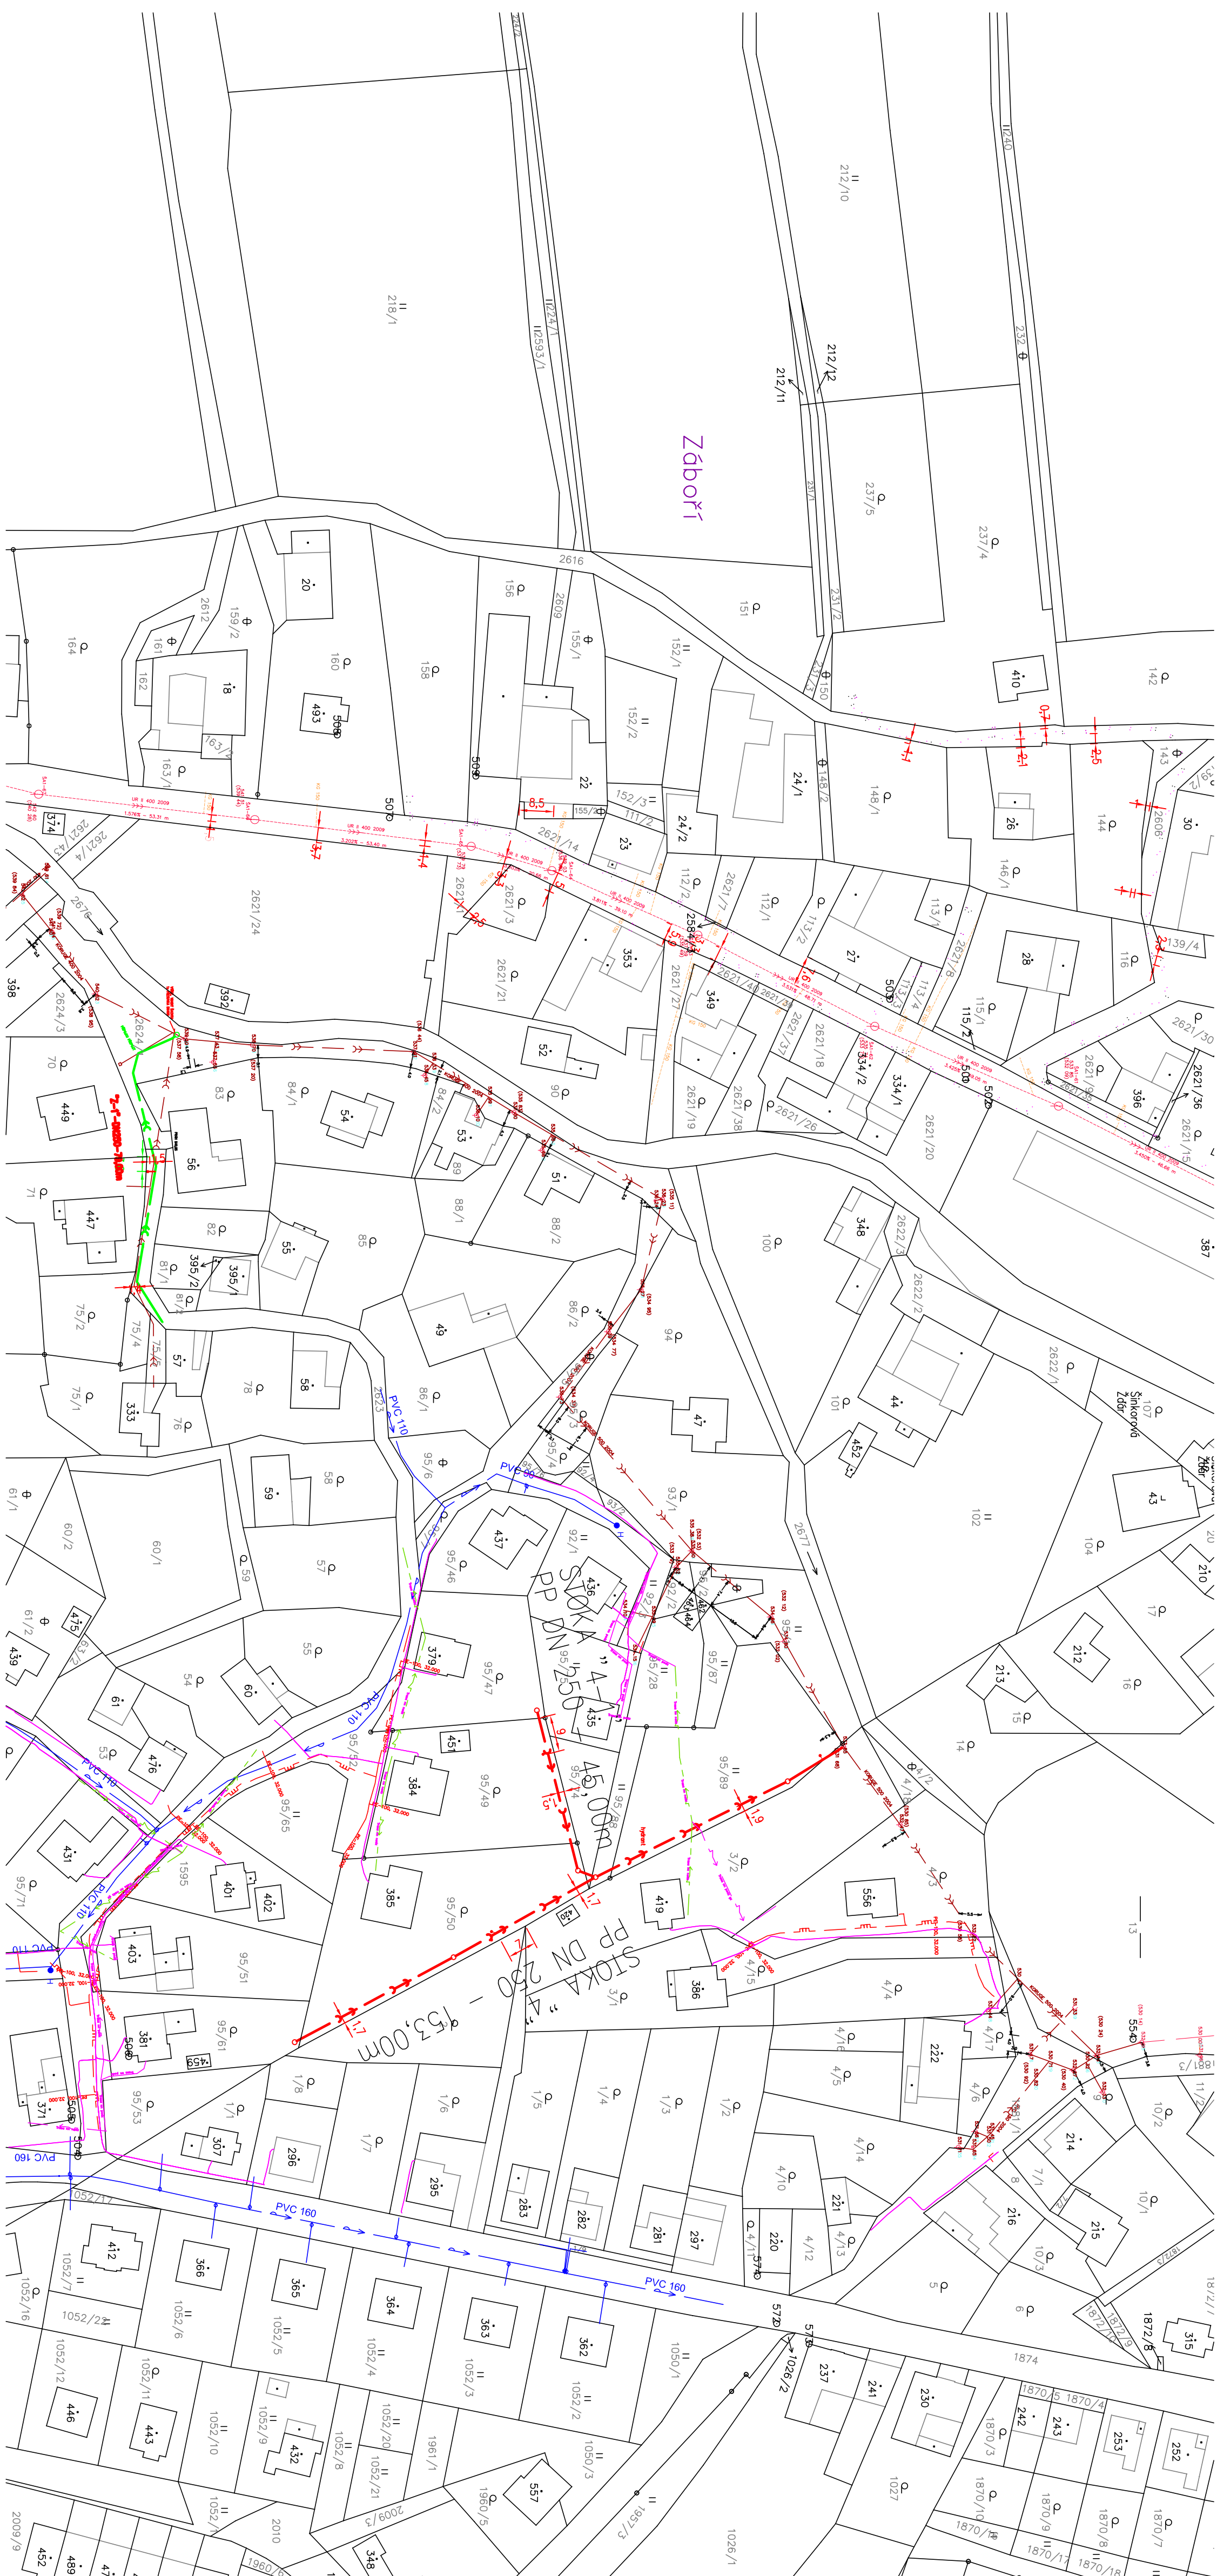


LEGENDA:

PROJEKTOVANÁ KANALIZACE:

— KANALIZACE
— KANALIZAČNÍ PŘÍKOPY PVC 160
S KONTRÓLNÍ SMĚTOU DN 300

STÁVAJÍCÍ PODZEMNÍ VEDENÍ:

— PLINOVOD
— KABEL TELEKOMUNIKAČNÍ-02
— KABELY NN – ČEZ
— VODOVOD
— KABELY VN – ČEZ
— VODOVOD
— KANALIZACE

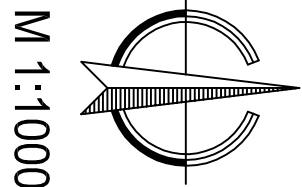

M 1:1000

UPOZORNĚNÍ:
PŘED ZAHÁJENÍM ZEMNÍCH PRACÍ JE NUTNÉ NECHAT
VYTVOŘIT VŠECHNA PODZEMNÍ VEDENÍ OD JEJICH STŘEDY
A PŘEDAT PROTIKOLNÍ INVESTICÍ STAVBY.

VÝŠKOVÝ SYSTÉM: BATI PO VÝRONÁNÍ

REVIZE		POPRÁVĚ OBSAHU REVIZE				DATUM	
Zadavatel, projektant Ing. Pavel František <i>(převzat)</i>		Výpracovní Ing. Pavel František		Kontaktní Ing. Kopecký Josef <i>Kopecký</i>			
Obec	Proseč u Sulčic	Kol	Prosečský				
Investor	Obec Proseč u Sulčic						