


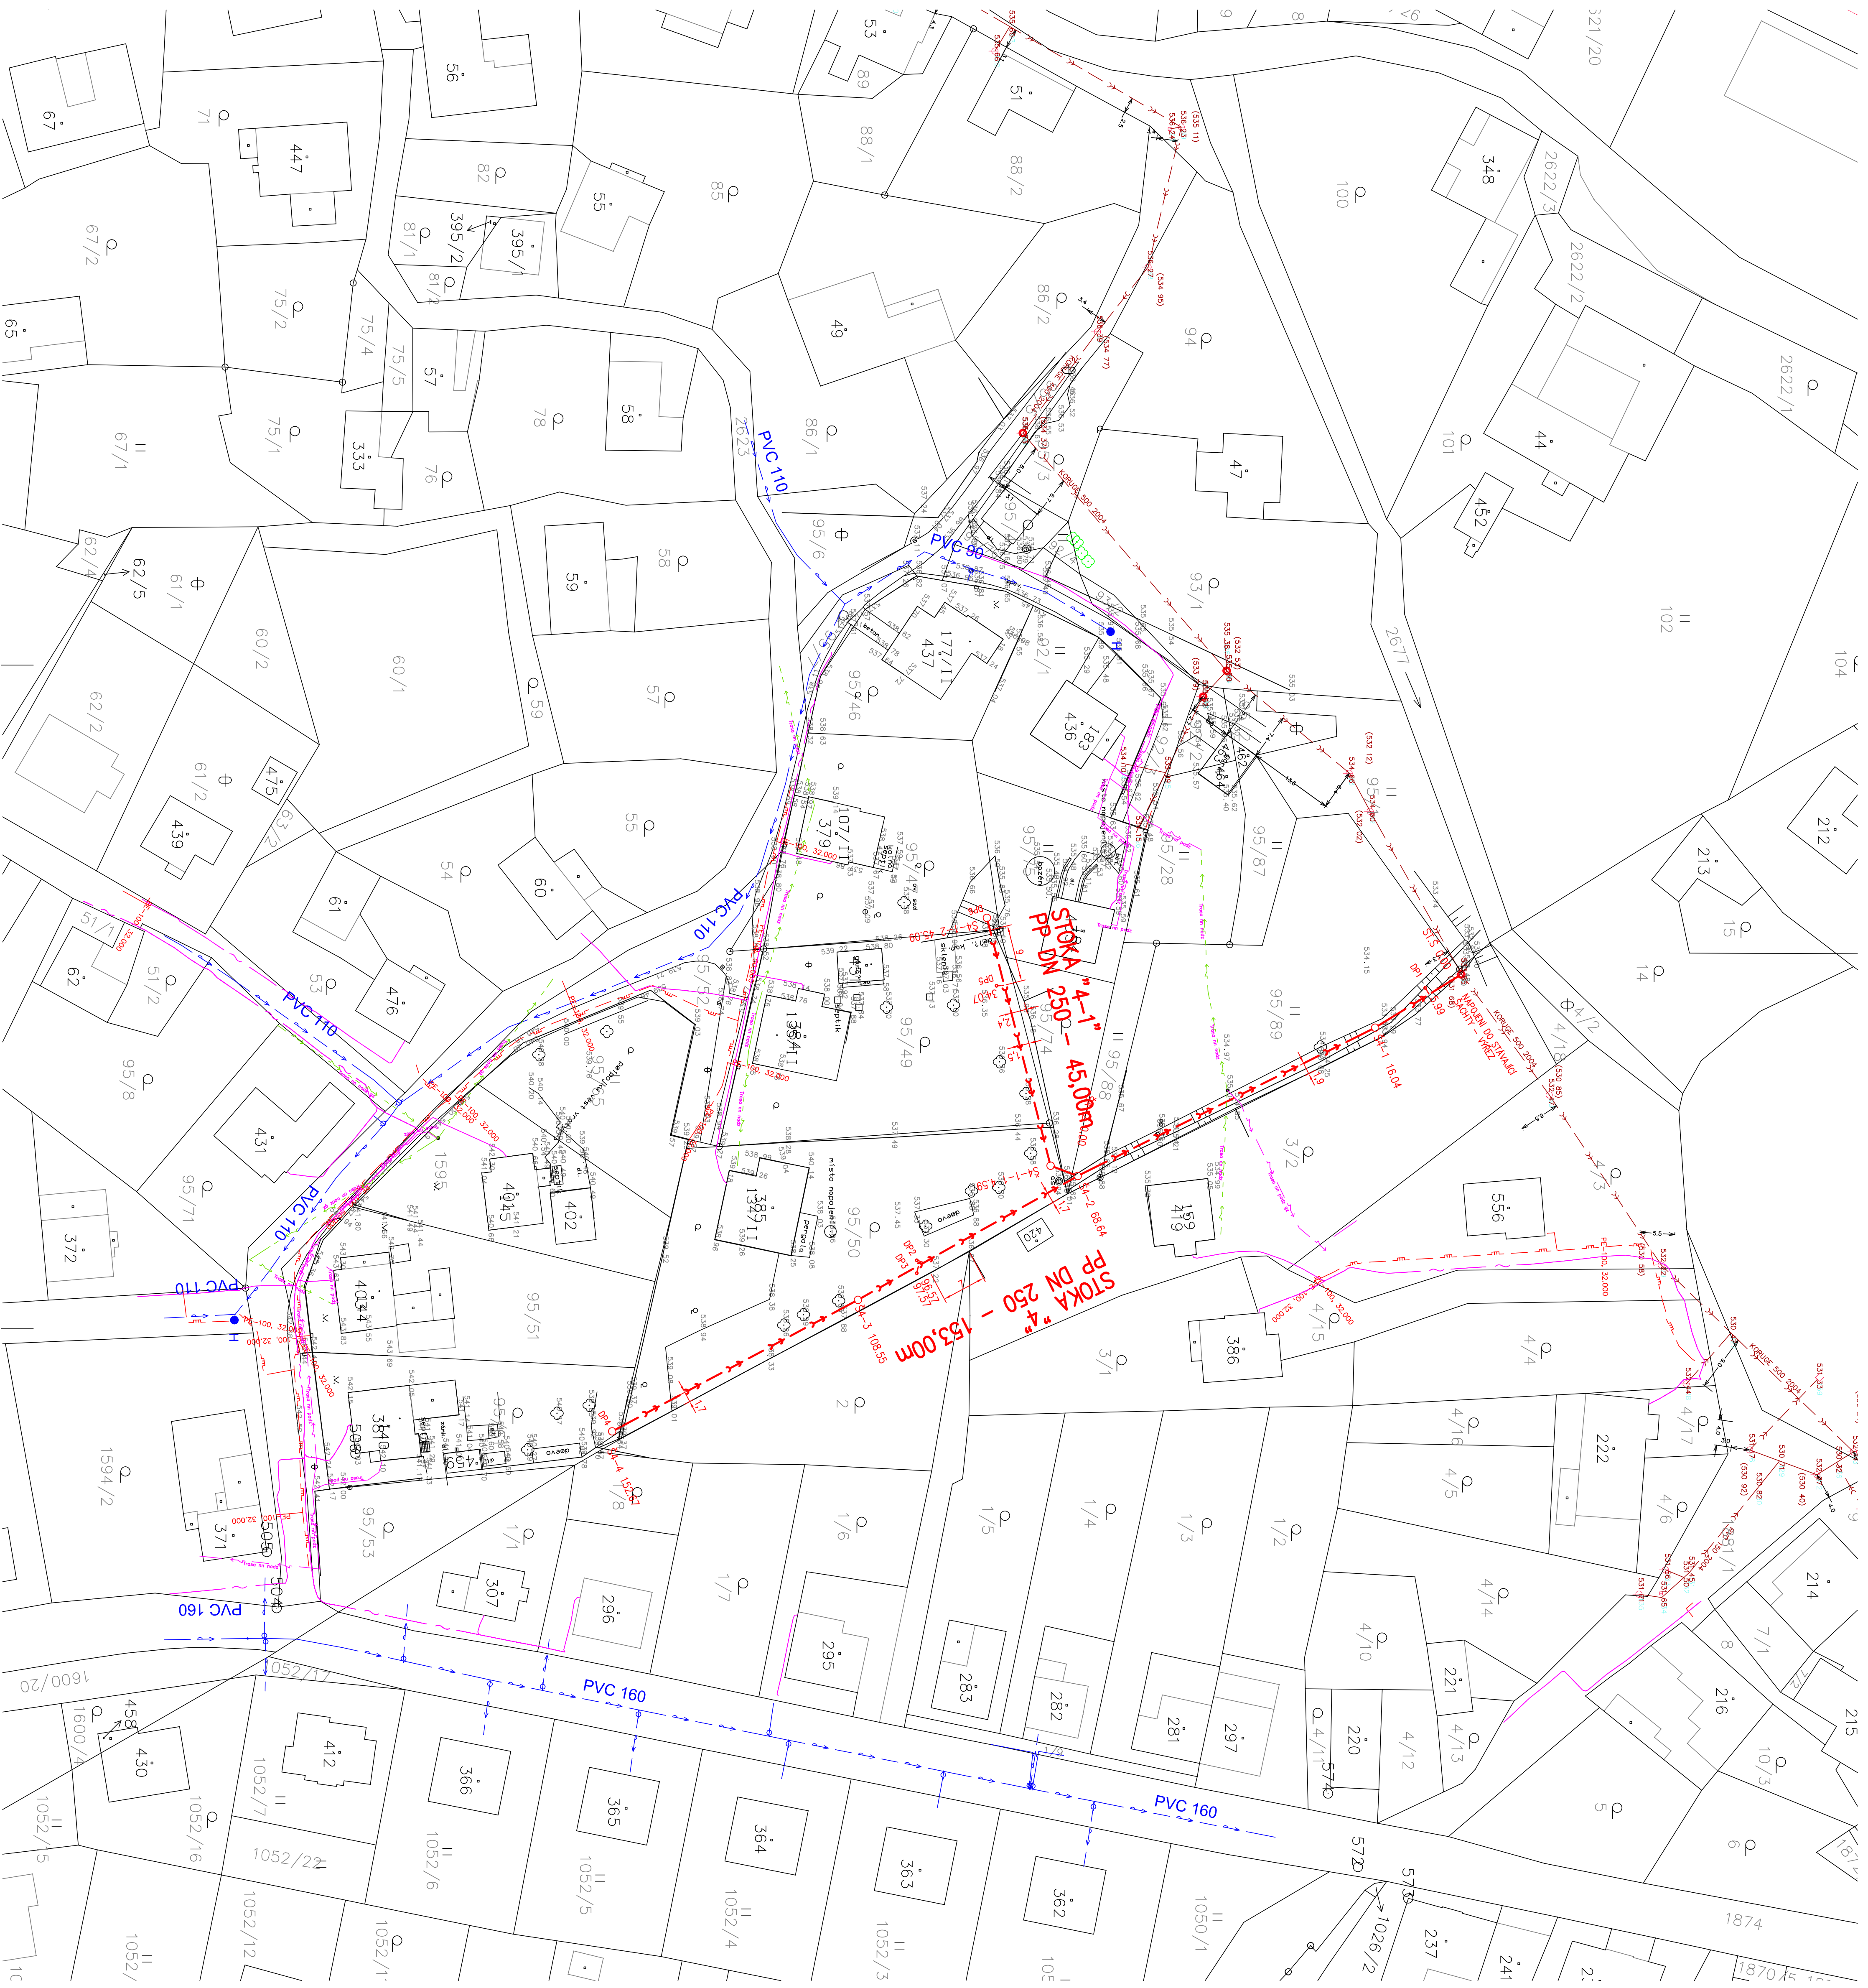


LEGENDA:

PROJEKTOVANÁ KANALIZACE:

- KANALIZACE
- KANALIZAČNÍ PŘELOHY PVC 160
- S KONTRÓLNÍ ŠACHTOU DN 300

STAVAJÍCÍ PODZEMNÍ VEDENÍ:

- PLYNOVOD
- KABEL TELEKOMUNIKACÍ 02
- KABELY NN – ČEZ
- VRCHNÍ VEDENÍ NN – ČEZ
- KABELY VN – ČEZ
- VODOVOD
- KANALIZACE

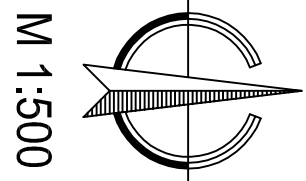

M 1:500

UPOMÍNKA:
PŘED ZAHÁJENÍM ZEMNÍCH PRACÍ JE NUTNÉ NECHAT
VYTVOŘIT VŠECHNA PODZEMNÍ VEDENÍ OD JEJICH SPRÁVOU
A PŘEDAT PROTOKOL, INVESTOROVÍ STAVBY.

VÝŠKOVÝ SYSTÉM "BALÍ PO VÝKONÁNÍ"

REVIZE	POPS OBSAHU REVIZE	DATAUM
Zápor, projektant	Výpracoval	Kontrola
Ing. Petr František	Ing. Petr František	Ing. Kopecký Josef
Dlece	Prosekt u Sautle	Kroj
Investor	Dlece Prosekt u Sautle	Predlozky
KANALIZACE PROSEČ STOKA "4"		
SITUACE M 1:500		

Číslo zázemí	2912/212
Dlece projektu	DUR
Datum	12/2012
Fornit A4	8x44
Wřítko	Číslo přílohy
D2	